


日期	
姓名	
姓名	
姓名	
姓名	
姓名	
姓名	
姓名	
姓名	
姓名	

三明市森林消防支队室内水域救援训练场建设项目 主要经济技术指标表

分项内容	计量	数量	备注
总用地面积:	m ²	7701.21	
总建筑面积:	m ²	3023.59	
计容建筑面积	m ²	3023.59	
其中			
室内水域救援训练场(拟建)	m ²	3023.59	
不计容总建筑面积	m ²	0	
建筑占地面积	m ²	1479.82	
容积率		0.39	
绿地率		6.9%	
绿地面积	m ²	532.23	

机动车停车位配建计算表(本次拟建部分)

类型	配建标准	项目指标	应配建数量	合计
办公	0.8辆/100m ²	3023.59	25	25

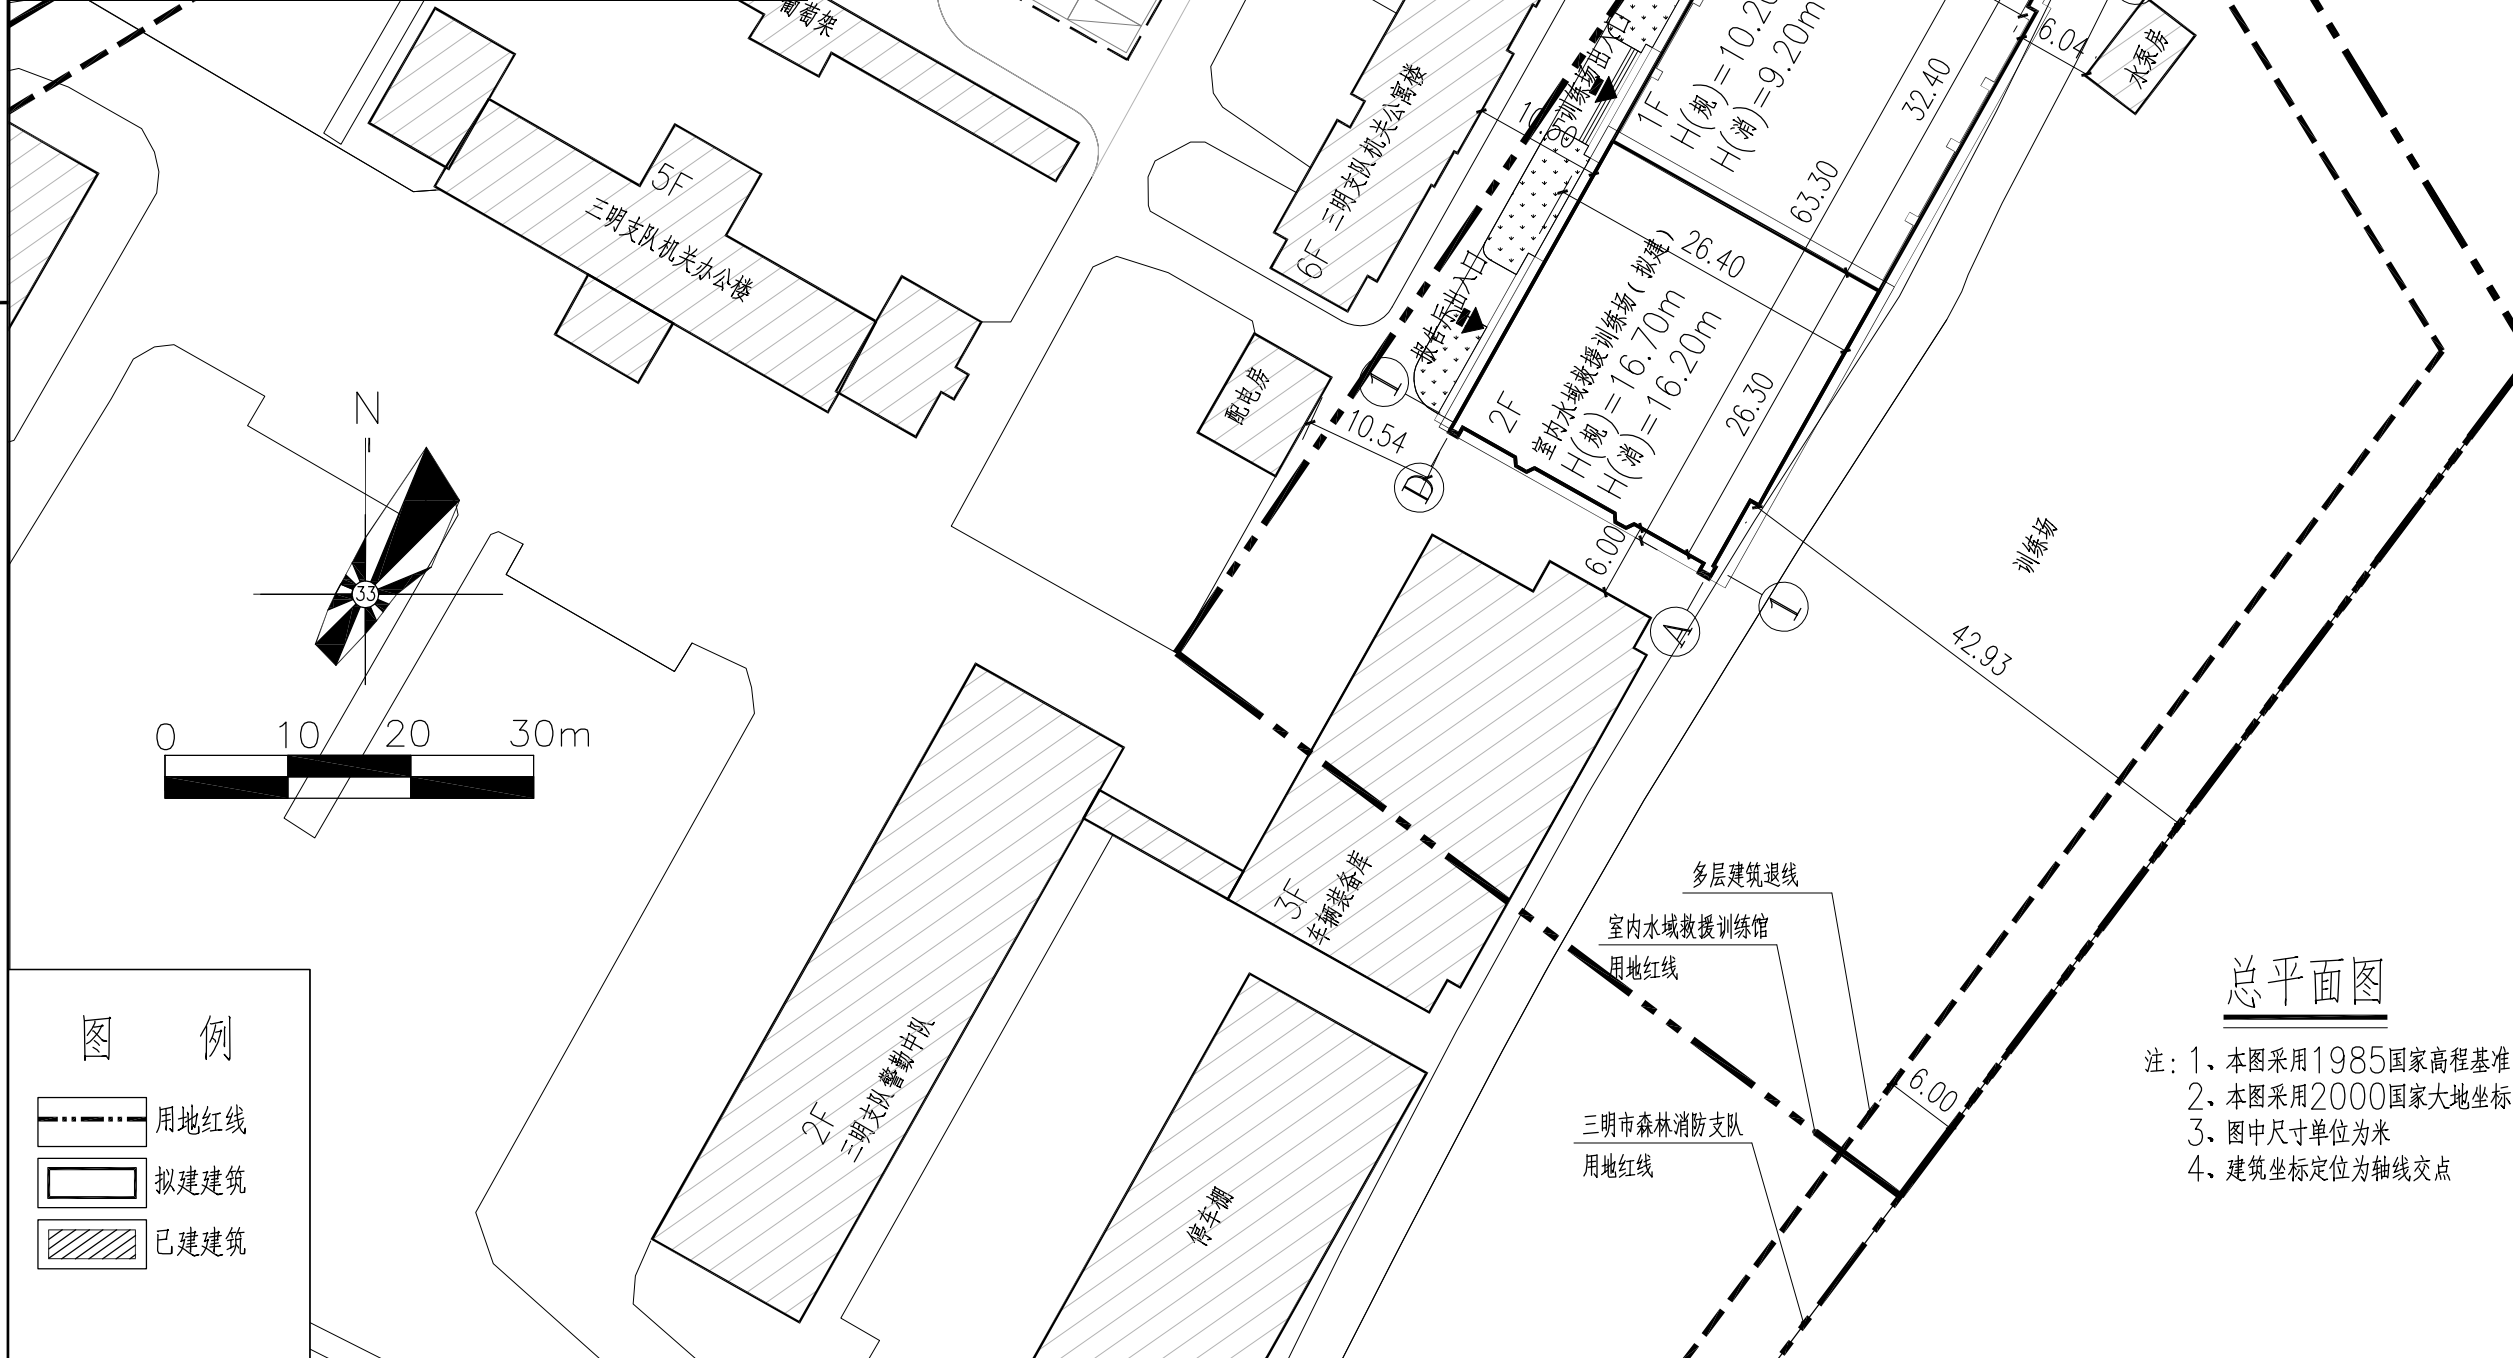

图例

	用地红线
	拟建建筑
	已建建筑

总平面图

注: 1、本图采用1985国家高程基准
 2、本图采用2000国家大地坐标系
 3、图中尺寸单位为米
 4、建筑坐标定位为轴线交点

注册建筑师签章
注册结构师签章
施工图审查单位
施工图审查合格号
项目名称 三明市森林消防支队 室内水域救援训练场建设项目
子项名称
建设单位 三明市森林消防支队
审定
项目负责人
专业负责人
审核
校对
设计
制图
图例名称 总平面图
工程编号 EJ13-设计2024
设计阶段 方案
图别 方案
图号 版本
版本 出图日期 2024.11