



福建第一建设集团
Fujian First Construction Group Co., Ltd.
福建省福州市鼓楼区南台
福建第一建设集团
Fujian First Construction Group Co., Ltd.
福建省福州市鼓楼区南台
福建第一建设集团
Fujian First Construction Group Co., Ltd.
福建省福州市鼓楼区南台

1. 1:1000 总平面图
2. 1:1000 建筑总平面图
3. 1:1000 建筑总平面图
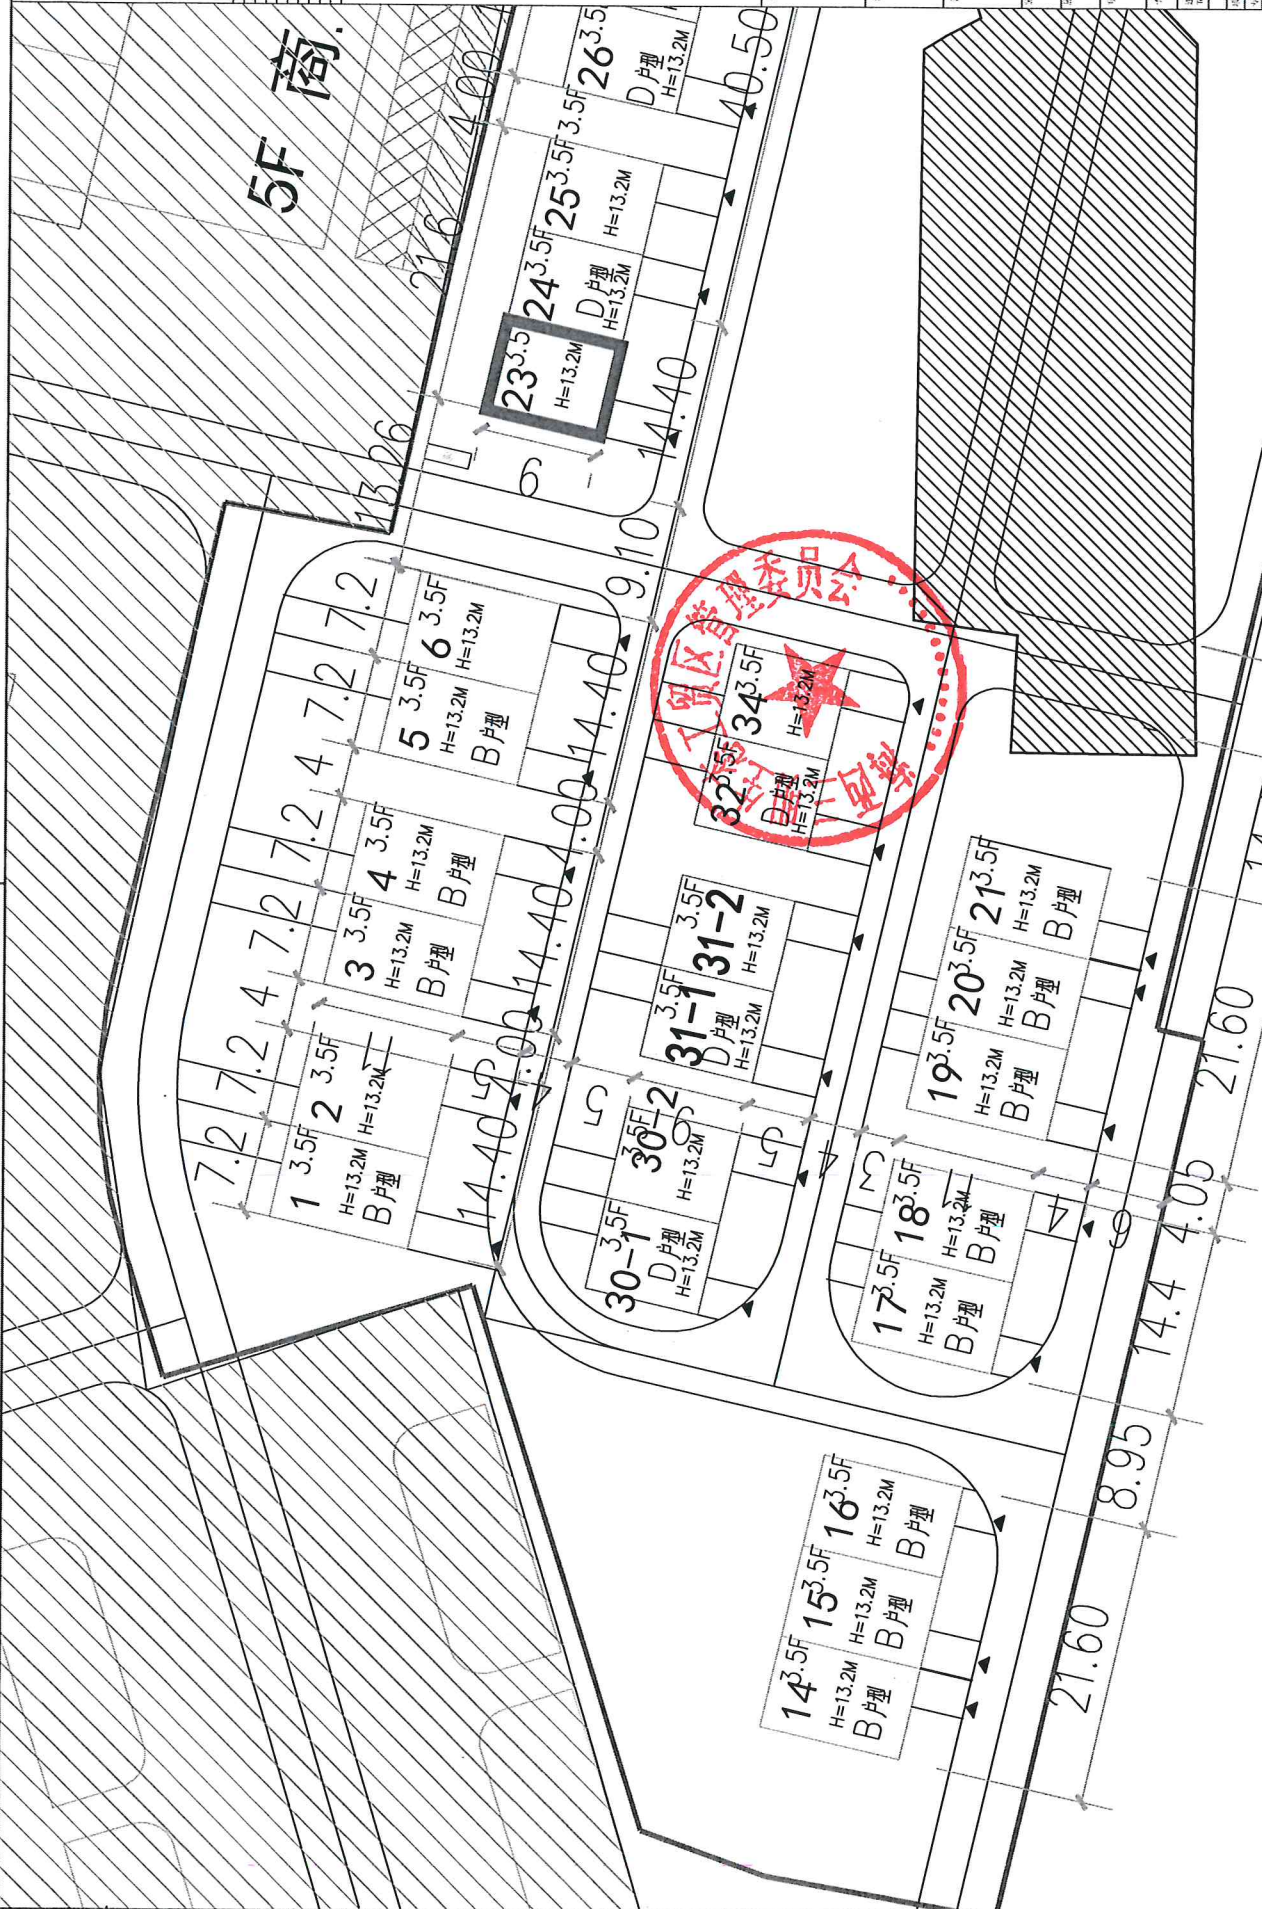

户型	D户型23#
层数	3.5F
占地面积	64.8m ²
建筑面积 (不含屋顶)	231.72m ²
不计容面积 (附建)	44.68m ²
建筑高度	13.2m

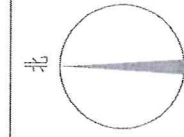

总平面图

总平面图