



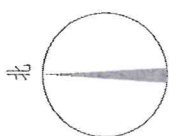

南京耐米房产建设集团  
 Naimi Property Construction Group Co., Ltd.  
 江苏省南京市江北新区江浦街道  
 浦珠北路168号  
 电话: 025-84992888  
 网址: www.naimi.com.cn  
 南京耐米房产建设集团  
 Naimi Property Construction Group Co., Ltd.  
 江苏省南京市江北新区江浦街道  
 浦珠北路168号  
 电话: 025-84992888  
 网址: www.naimi.com.cn

1. 项目名称	南京江北新区江浦街道浦珠北路168号
2. 建设单位	南京耐米房产建设集团
3. 设计单位	南京耐米房产建设集团
4. 勘察单位	南京耐米房产建设集团
5. 监理单位	南京耐米房产建设集团
6. 施工单位	南京耐米房产建设集团
7. 监理单位	南京耐米房产建设集团
8. 监理单位	南京耐米房产建设集团
商业

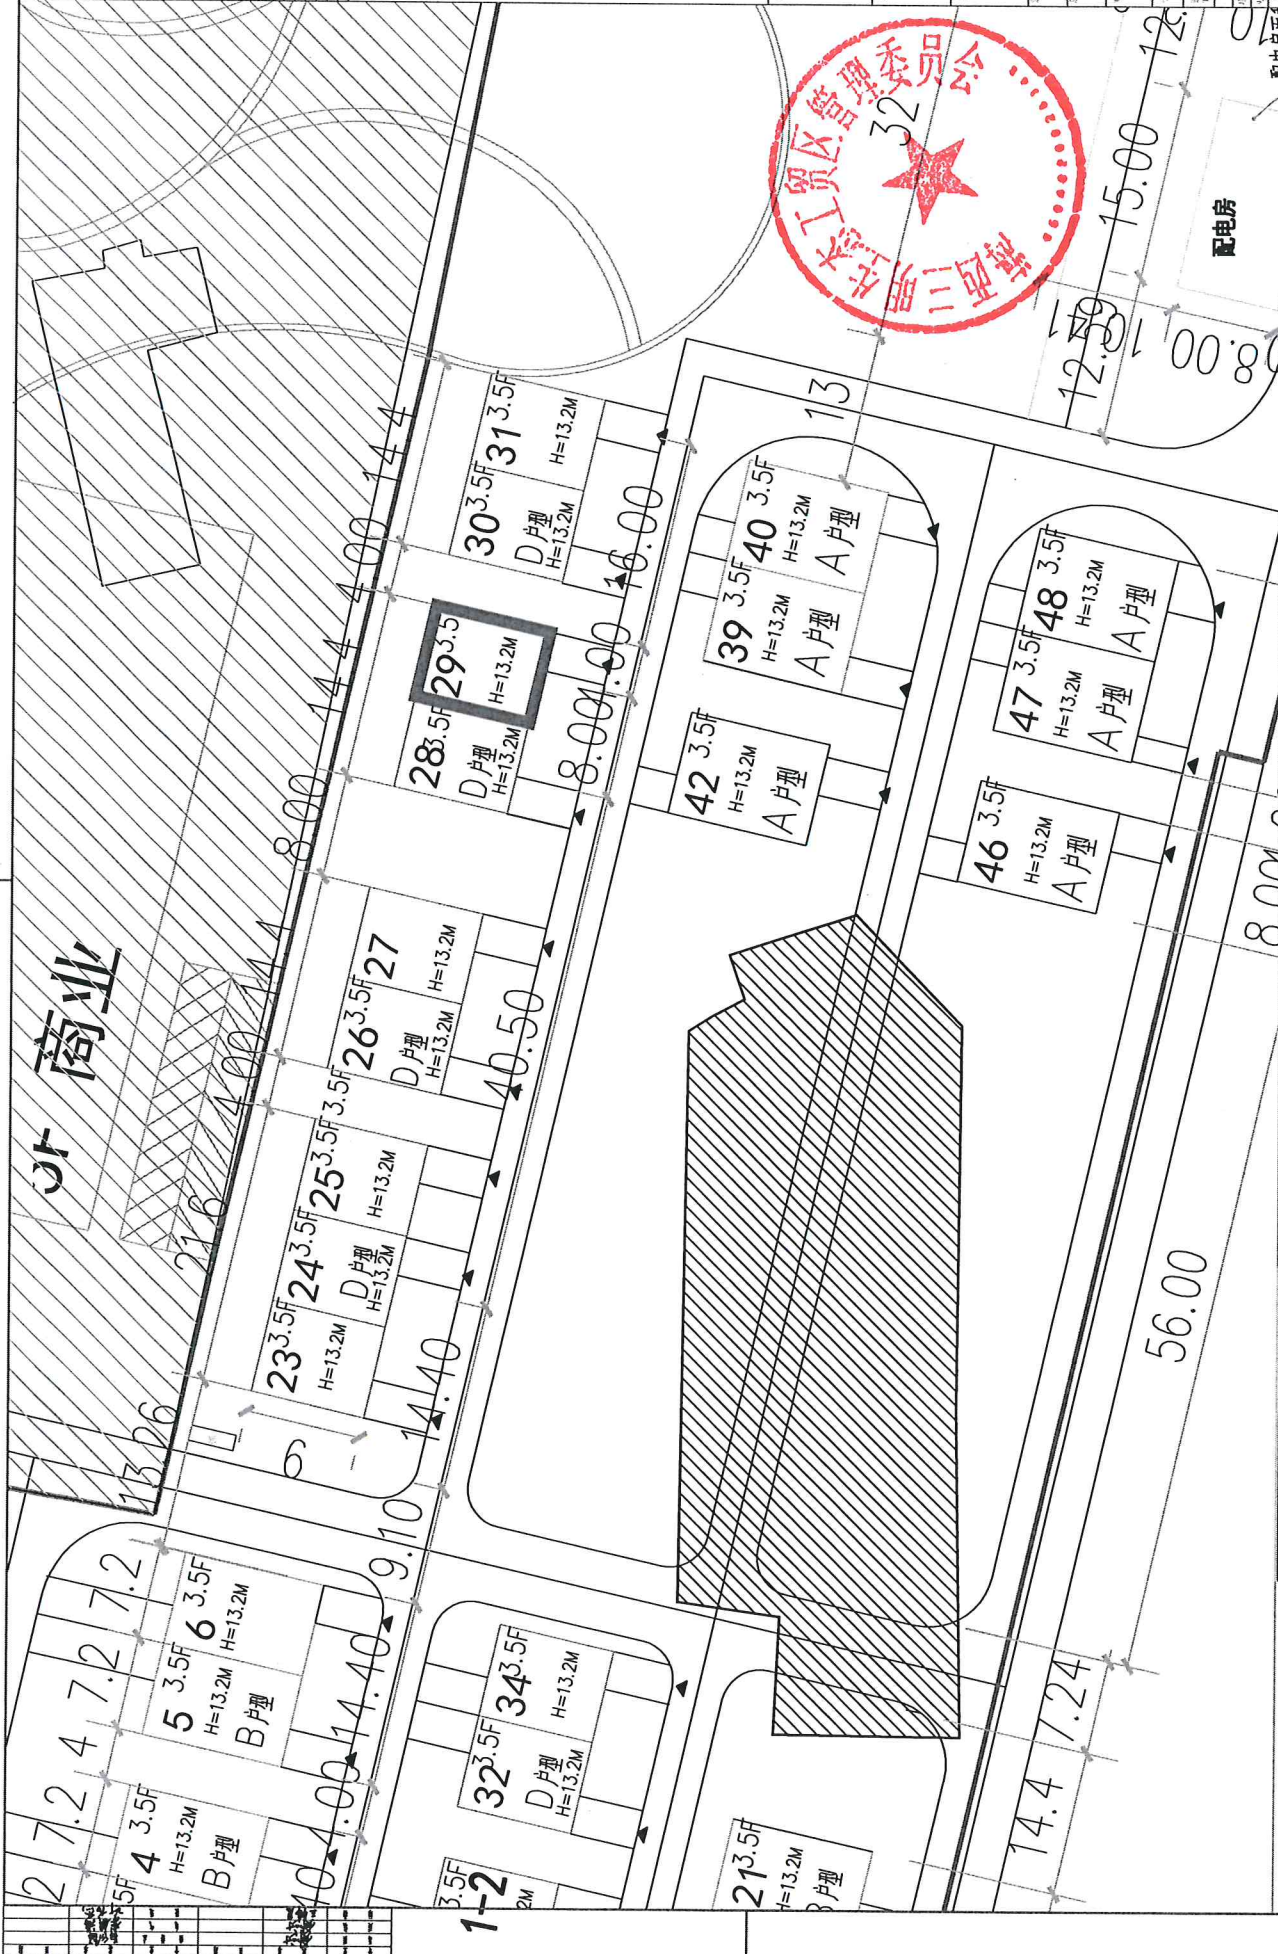

总平面图

总平面图

户型	7.2x9	D户型29#
层数	3.5F	
占地面积	64.8m <sup>2</sup>	
建筑面积 (不含闷顶)	231.72m <sup>2</sup>	
不计容面积 (闷顶)	44.68m <sup>2</sup>	
建筑高度	13.2m	

图名	总平面图		
比例	1:1000	日期	2024.11.14
设计	张明	审核	张明
绘图	张明	校对	张明
制图	张明	审核	张明
审核	张明	审核	张明
批准	张明	批准	张明

图号	00-00
日期	2024.11.14
比例	1:1000
图名	总平面图