



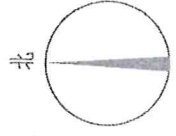

上海浦华第一建设(集团)有限公司
 Puhua First Construction Group Co., Ltd.
 上海市浦东新区川沙新镇周浦1111号
 电话: 021-58901111
 传真: 021-58901111
 邮编: 201300
 网址: www.puhua.com.cn

1. 工程名称	三阳城三期
2. 工程地址	浦东新区川沙新镇周浦1111号
3. 建设单位	上海三阳城房地产开发有限公司
4. 设计单位	上海三阳城建筑设计有限公司
5. 监理单位	上海三阳城工程监理有限公司
6. 施工单位	上海三阳城建设工程有限公司
7. 设计日期	2013.05.01
8. 设计阶段	施工图设计
9. 设计内容	住宅楼施工图设计
10. 设计深度	施工图设计
11. 设计依据	上海市工程建设规范
12. 设计标准	上海市工程建设规范
13. 设计说明	见设计说明
14. 设计备注	见设计说明

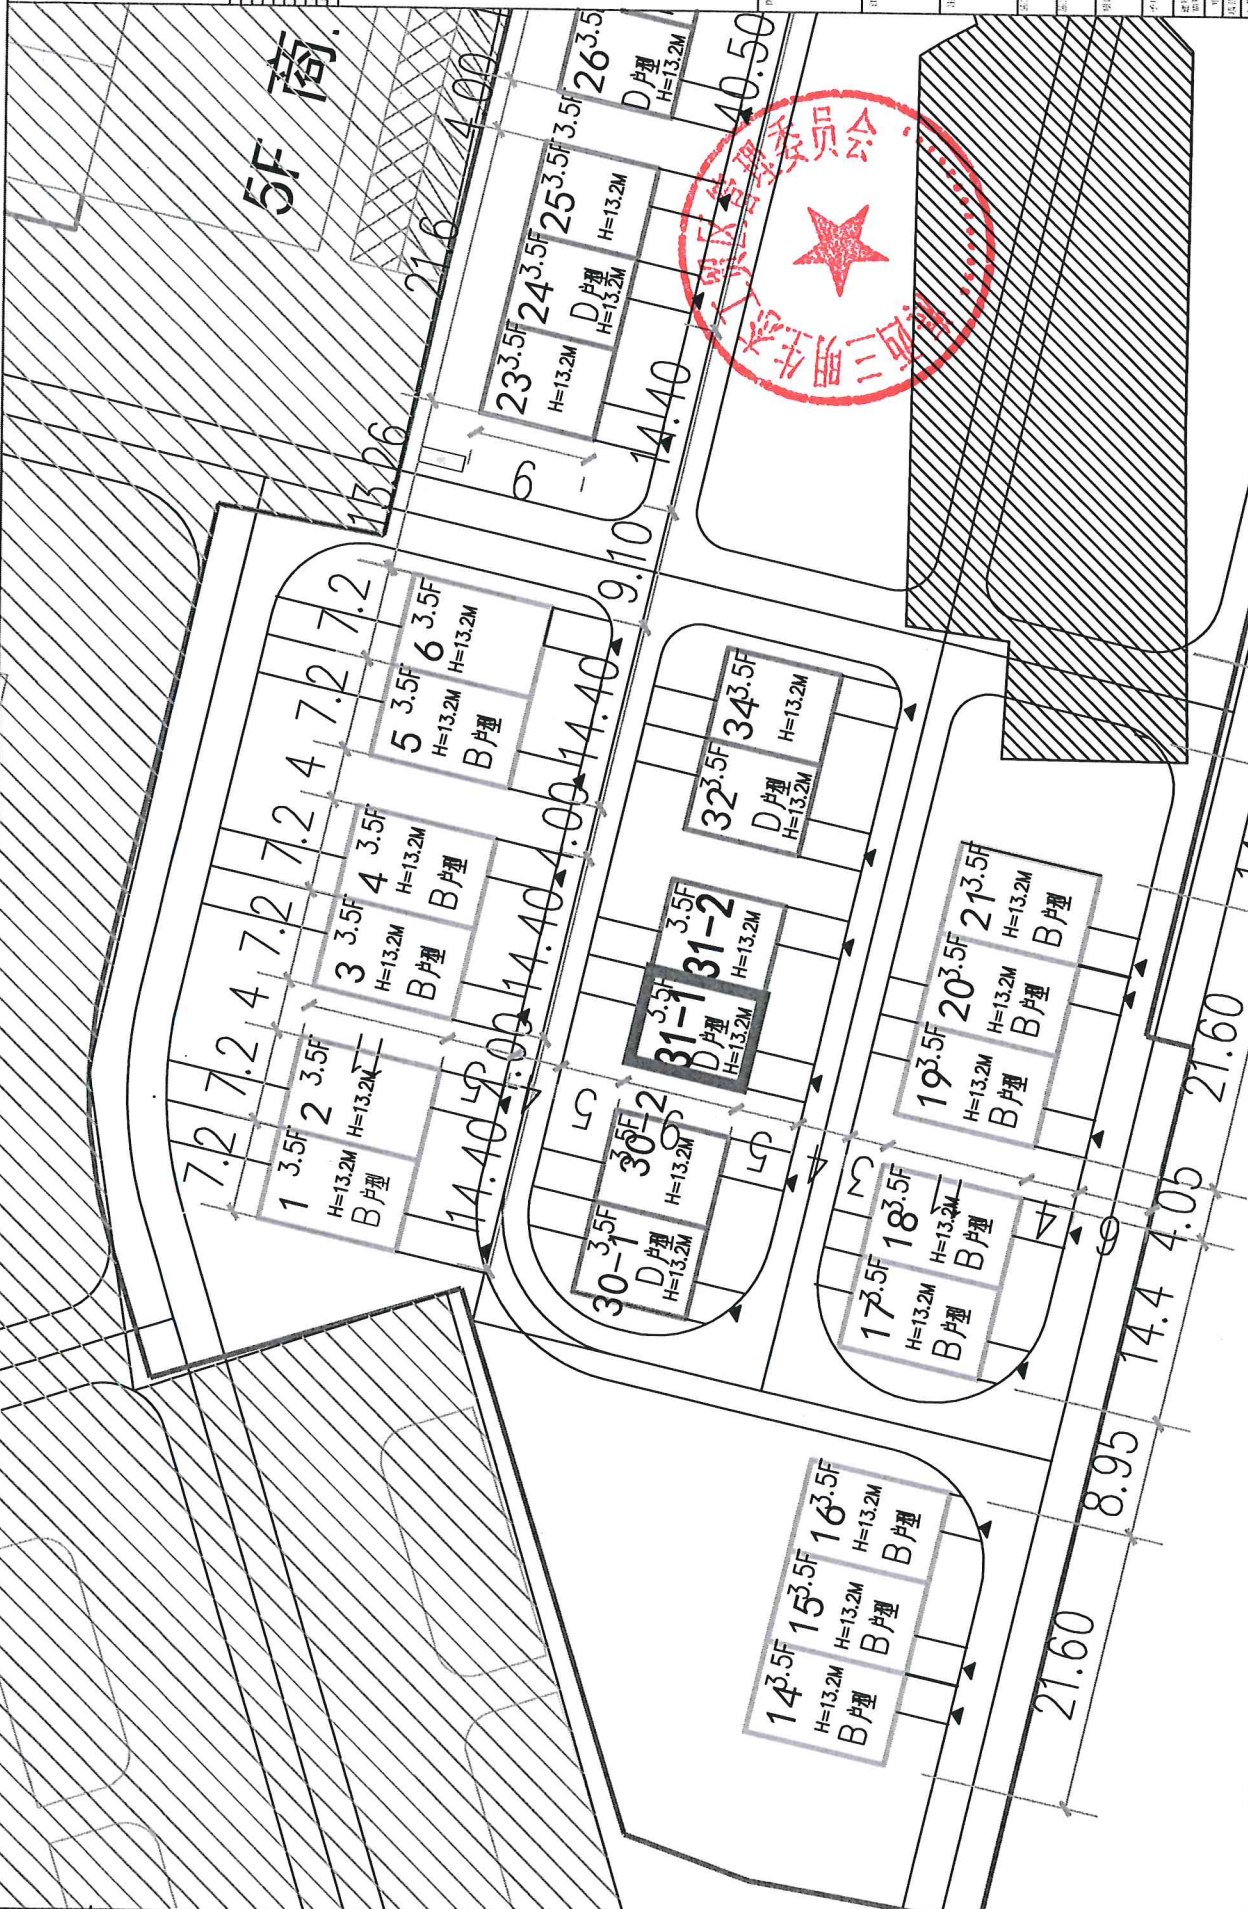

总平面图

户型	D户型31-1#
层数	3.5F
占地面积	64.8㎡
建筑面积 (不含闷顶)	231.72㎡
不计容面积 (闷顶)	44.68㎡
建筑高度	13.2m

总平面图

图名	总平面图
图号	31-1#
比例	1:100
日期	2013.05.01
设计	三阳城
审核	三阳城
批准	三阳城