

1 |

标高-7.750平面图 1:150


- 注: 1. 本层车库面积 2280m²。
- 2. ±0.000相当于绝对标高19.250。
- 3. 本层车库划分防火分区: 面积<4000平方米, 设备用房为1个独立防火分区(面积1000平方米), 详见防火分区划分表。
- 4. 车库停放小汽车泊位(含微型车6辆)。
- 5. 车库地面停车位划线按5m间距设置, 地面划线间距0.1304 3m/114。
- 6. 消火栓见本层平面图。
- 7. 干挑无梁板梁底面预埋铁件间距按图例注时均为150。

门窗表

类型	设计编号	洞口尺寸(mm)	数量	规格名称	通用型号	备注
甲级门	FMW0821	800x2100	2	甲级门2J809	1M01-1221	甲级防火门
	FMW1221	1200x2100	1	甲级门2J809	1M01-1221	甲级防火门
	FMW1521	1500x2100	2	甲级门2J809	1M01-1521	甲级防火门
	FMW2024	2000x2400	5	甲级门2J809	1M01-2024	甲级防火门
	FMZ1221	1200x2100	4	甲级门2J809	1M01-1221	乙级防火门
甲级窗	FMZ1524a	1500x2400	1	甲级窗2J809	1M01-1524	乙级防火门(窗)
	TC1521	1500x2100	1	甲级窗2J803-1		甲级窗
	TC1821	1800x2100	1	甲级窗2J803-1		甲级窗
防火卷帘门	FMJL7438	7400x3800	1	甲级门2J809	1J1-7438	
	FMJL6739	6700x3900	1	甲级门2J809	1J1-6739	
	FMJL5439	5400x3900	1	甲级门2J809	1J1-5439	

防火分区明细表 2089.4m² 灭火器配置表

防火分区	建筑面积	注:	危险类别	需配置灭火器	实际配置
防火分区1b	S= 2089.4m ²	汽车库	中危险级	1359B	62具55B, 6具89B
防火分区2b	S= 190.6m ²	设备用房(变配电用房)	严重危险级	248B	2具55B, 6具89B

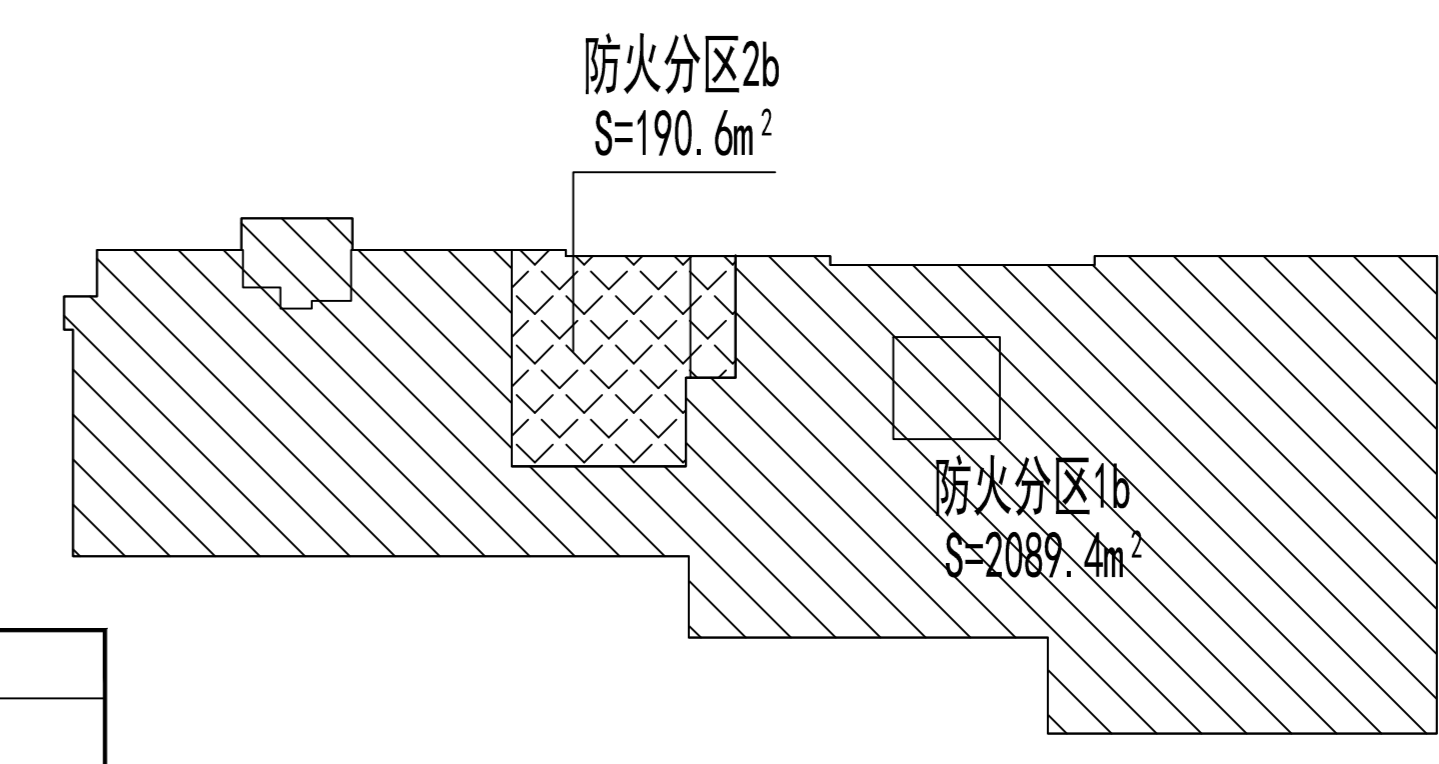

防火分区示意图

施工图审查单位: CONSTRUCTION DRAWING CENSORED BY
福州建设工程质量监督站

施工图审查合格书编号: CONSTRUCTION DRAWING CERTIFICATE NO.

图章专用章: DRAWING STAMP

注册建筑师执业章: REGISTERED ARCHITECT'S STAMP

注册结构师执业章: REGISTERED ENGINEER'S STAMP

第一版	(1, 1)	(2014, 12)
第二版	(1, 0)	(2014, 09)

图名: 标高-7.750平面图
SHEET NAME

图号: 14-09-14

设计: 周宇
审核: 周宇
校对: 周宇
制图: 周宇
绘图: 周宇
打印: 周宇