

## 4.1 办公楼平、立、剖面图



万地联合工程  
设计有限公司

WAND UNION  
ENGINEERING DESIGN CO., LTD  
证书: 建筑工程甲级 编号: A136000106

特别声明:  
1、本图未经版权方许可,不得复制或引用。  
2、本图未经加盖出图专用章无效;施工图未经  
审查批准会签的,不得用于施工。

施工图专业名称:

施工图专业执业证书号:

备注:

条形码区域

版本 出版日期

注册工程师执业章

注册建筑师执业章

图纸专用章

建设单位:  
三明鹭燕医药有限公司


工程名称:  
三明鹭燕医药综合办公楼

项目经理	
工程负责人	何永奇
专业负责人	
专业主管	
审核	
校对	
设计	

图名:

地下室平面图

工程编号		日期	2019.12
版本		比例	
图别	方案	图号	A3

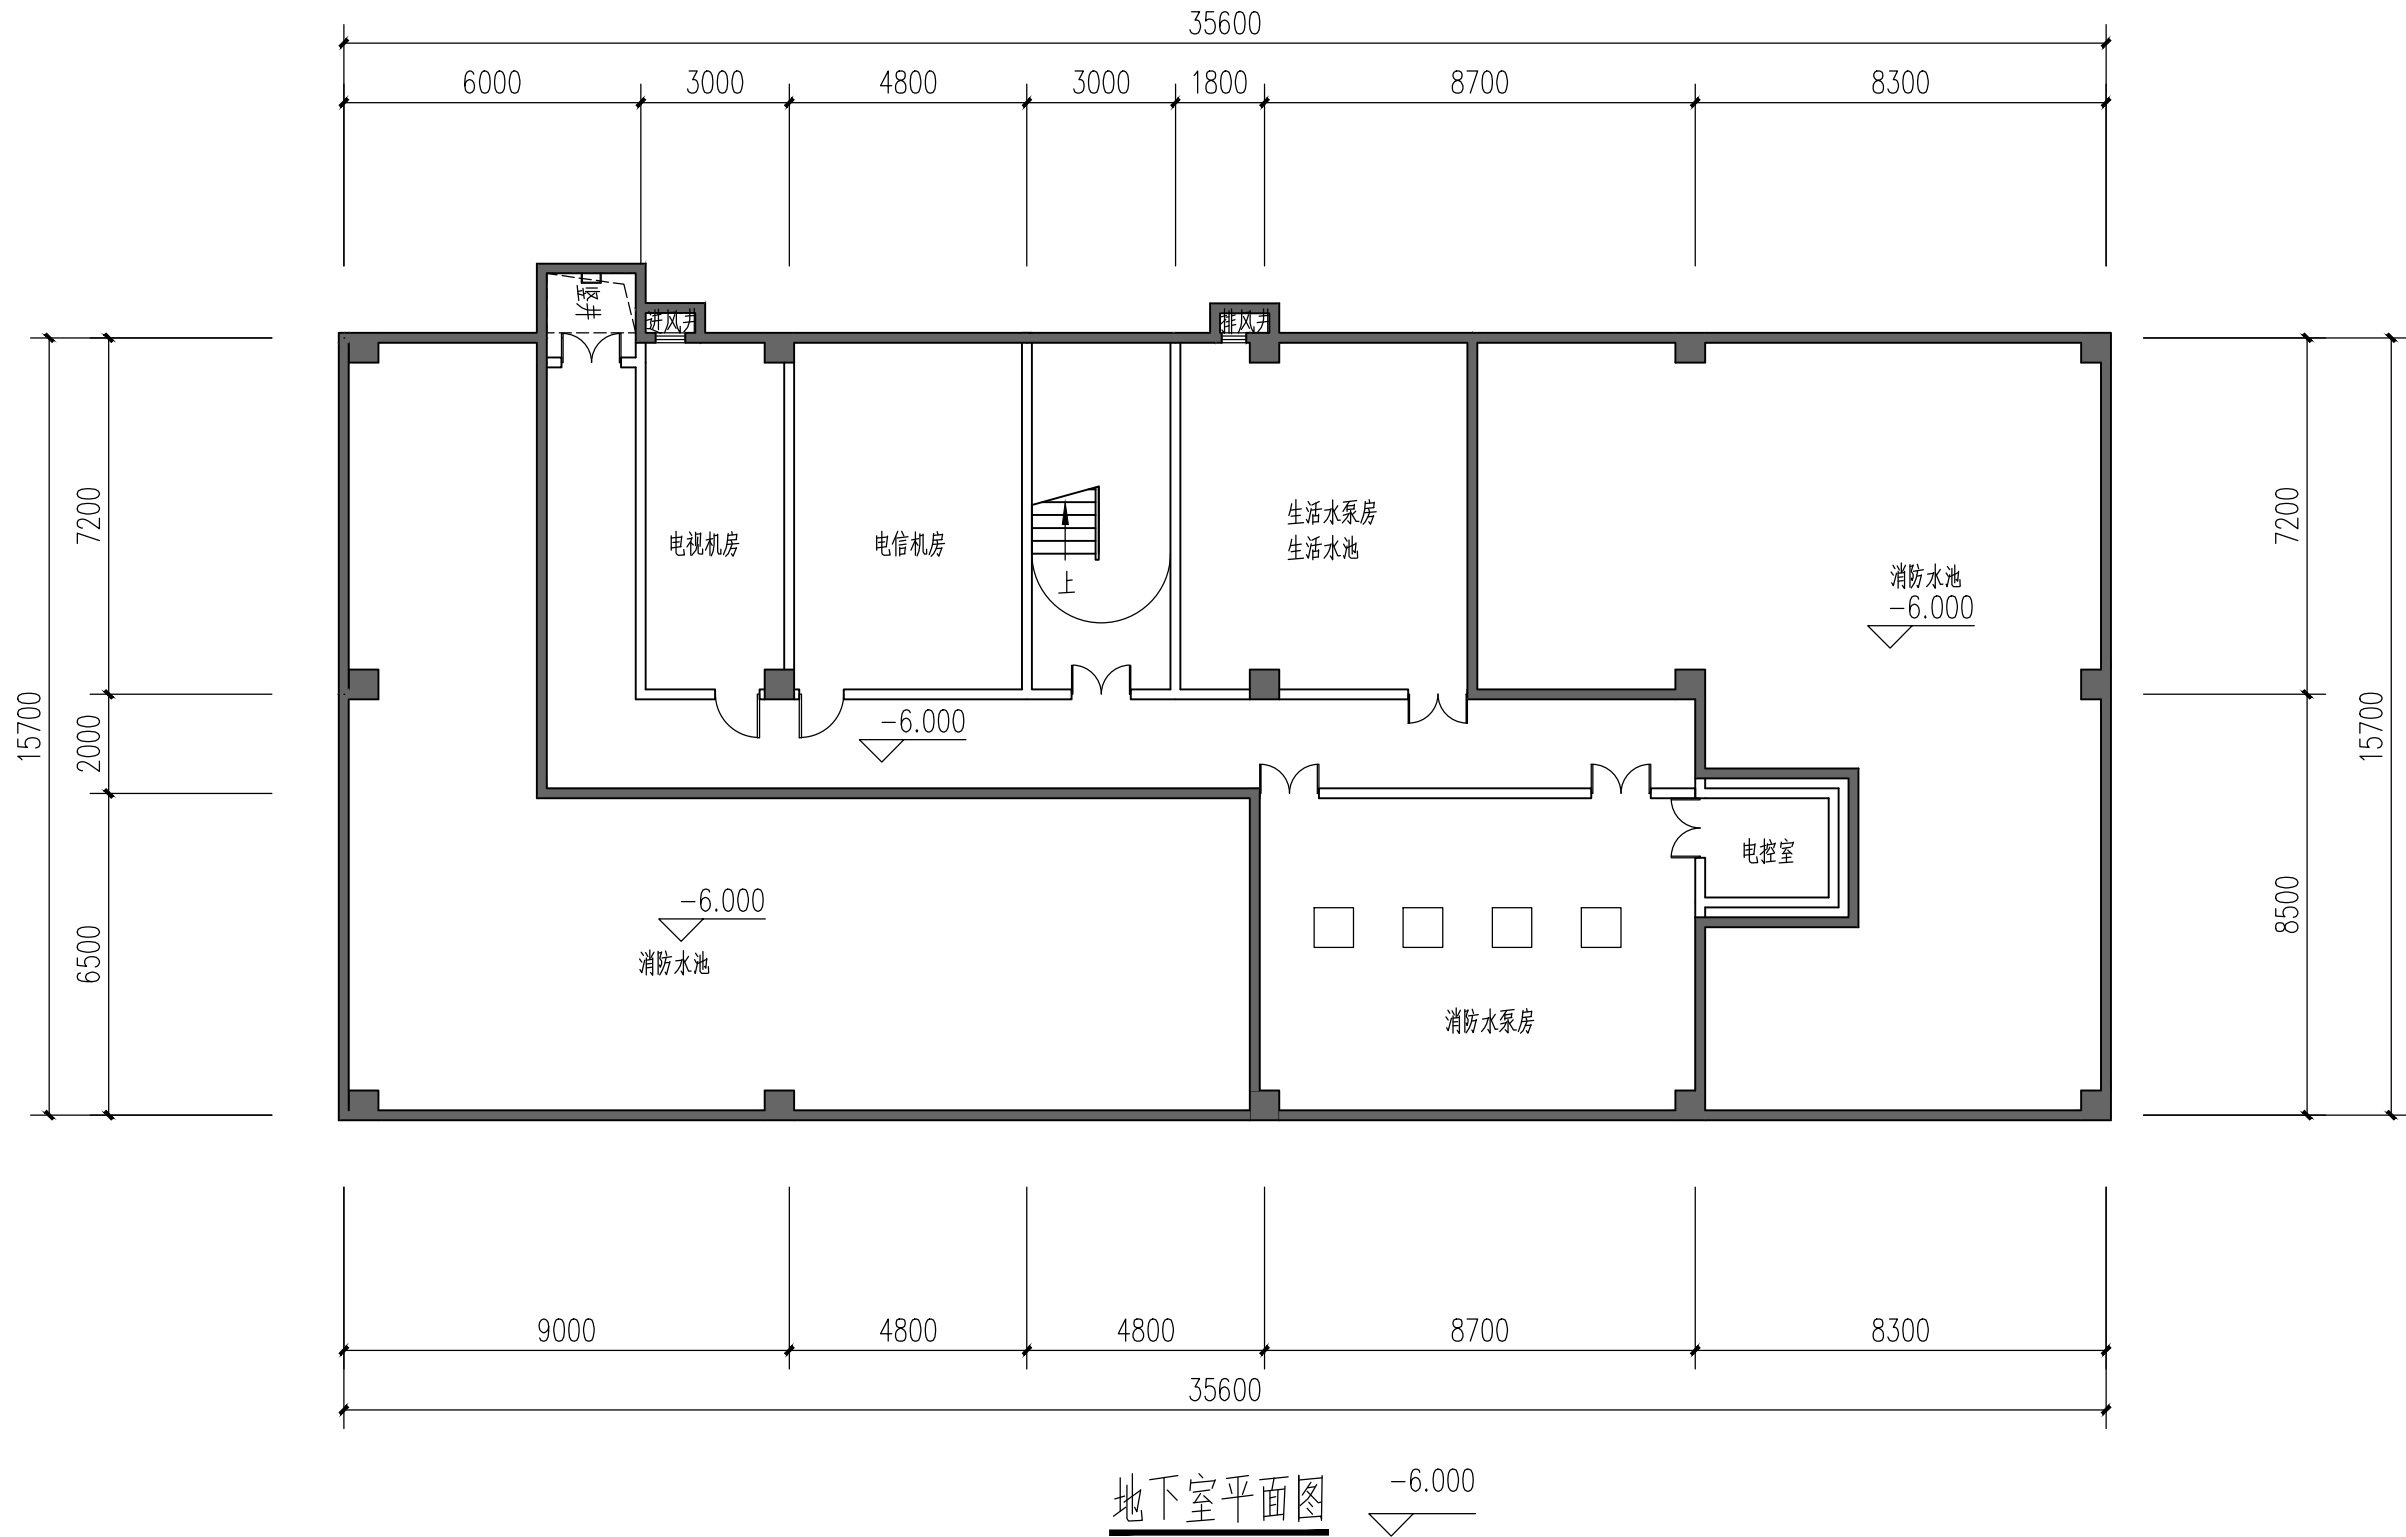



万地联合工程  
设计有限公司



WAND UNION  
ENGINEERING DESIGN CO., LTD  
证书: 建筑工程甲级 编号: A135000105

特别声明:  
1、本图未经版权方许可, 不得复制或引用。  
2、本图未经加盖出图专用章无效; 施工图未经  
审查批准合格的, 不得用于施工。

施工图审查机构:

施工图审查批准文号:

备注:

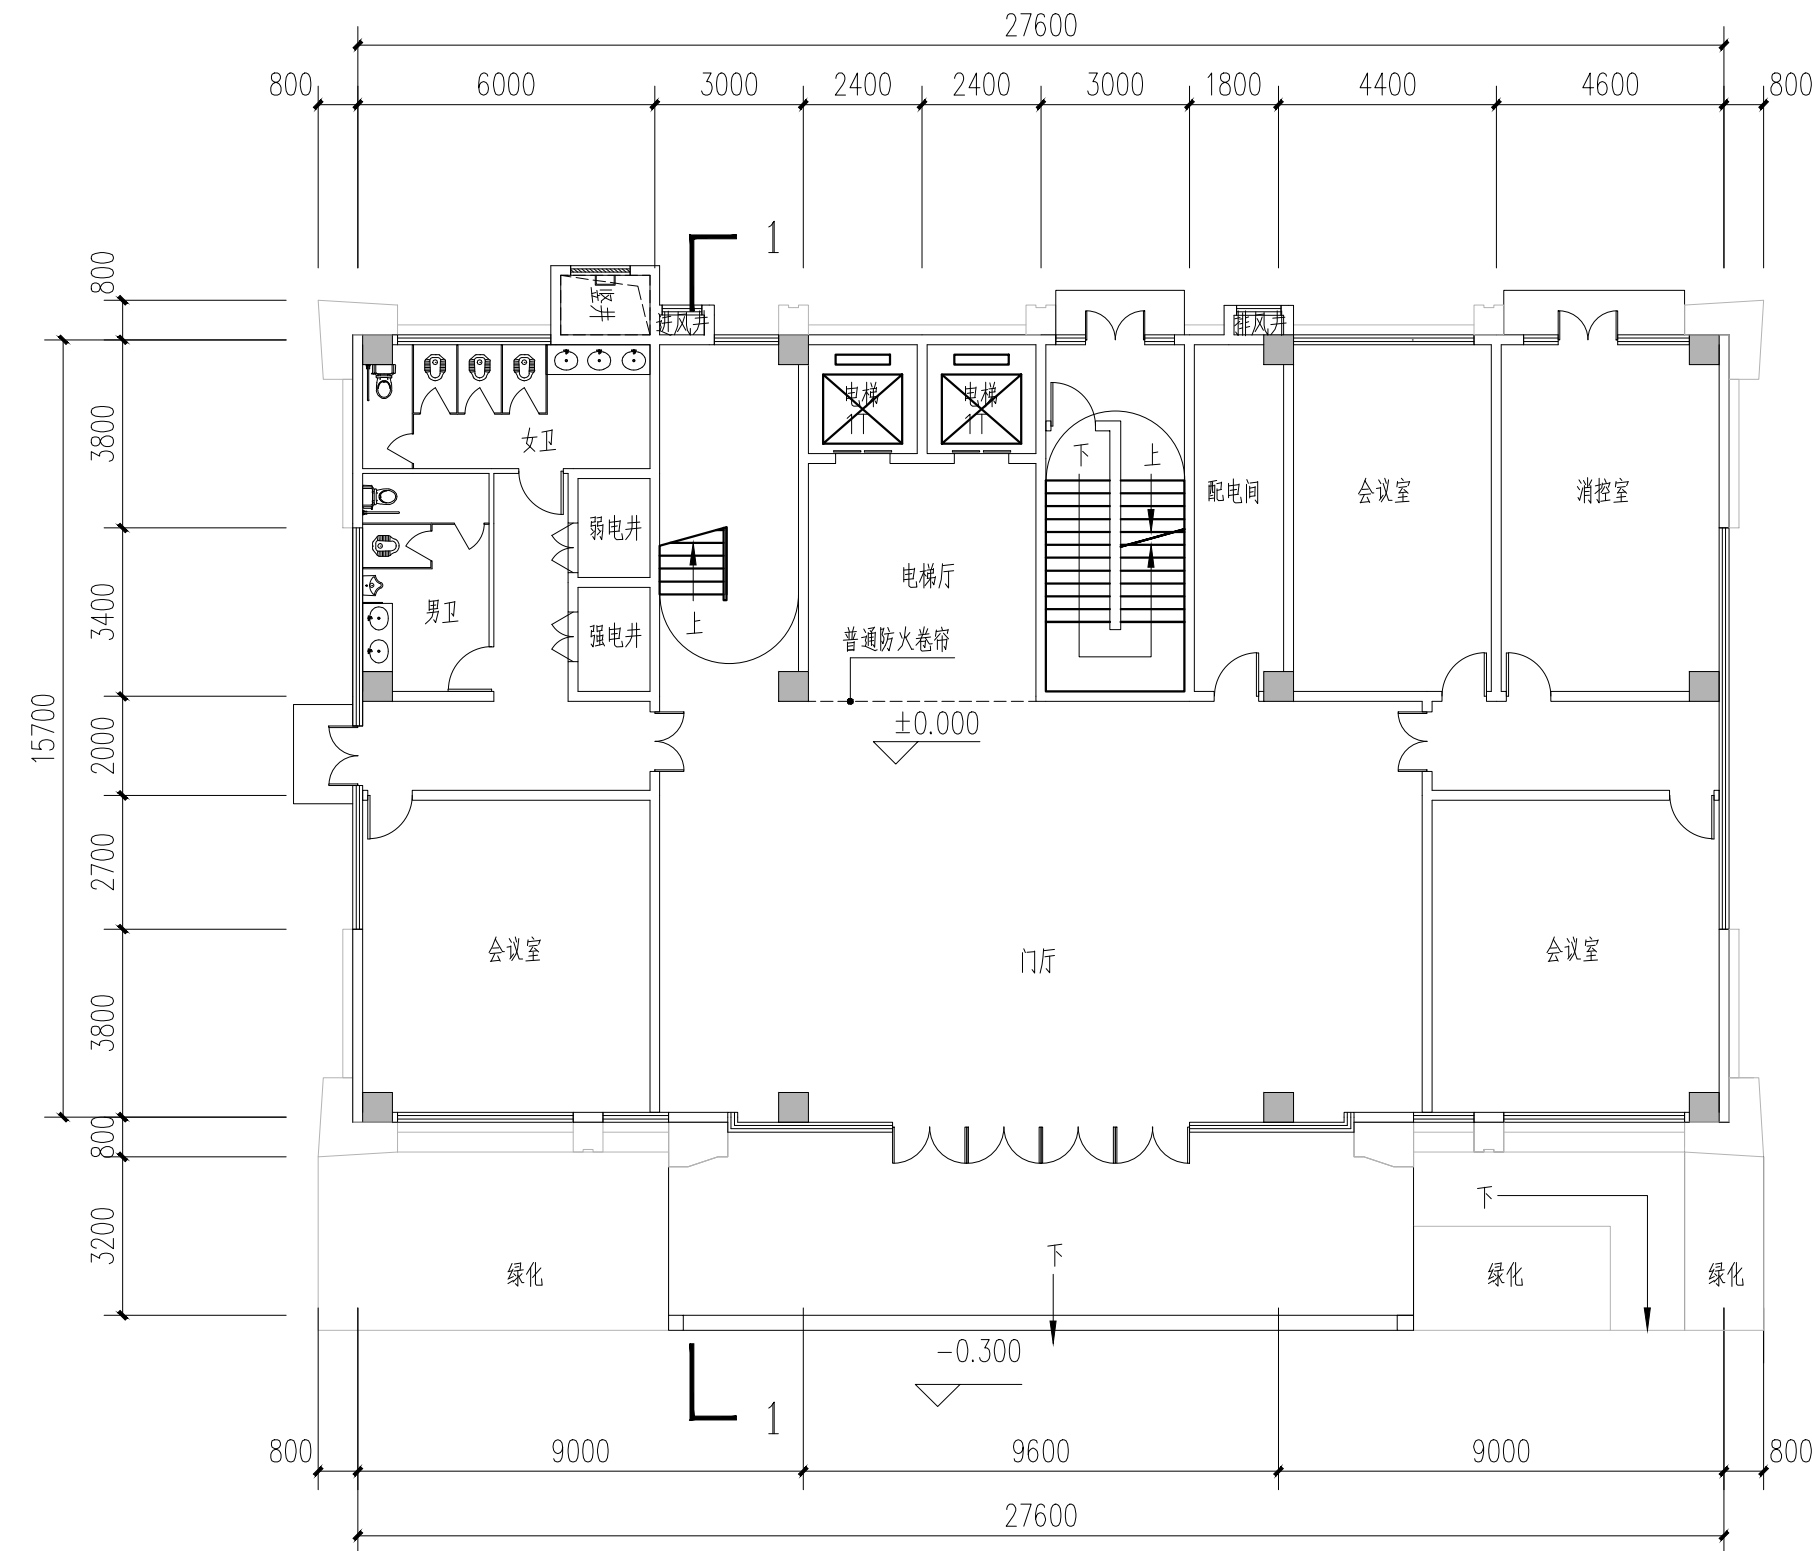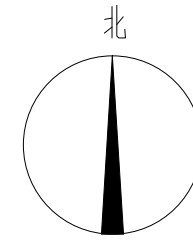

一层平面图 ±0.000

条形码区域

版本 出版日期

注册工程师执业章

注册建筑师执业章

图纸专用章

建设单位: 三明鹭燕医药有限公司

工程名称: 三明鹭燕医药综合办公楼

项目经理	
工程负责人	何永奇
专业负责人	
专业主管	
审核	
校对	
设计	

图名: 一层平面图

工程编号		日期	2019.12
版本		比例	
图别	方案	图号	A3



万地联合工程  
设计有限公司


WAND UNION  
ENGINEERING DESIGN CO., LTD  
证书: 建筑工程甲级 编号: A136000106

特别声明:  
1、本图未经版权方许可, 不得复制或引用。  
2、本图未经加盖出图专用章无效; 施工图未经  
审查批准会签的, 不得用于施工。

施工图专业名称:

施工图专业执业证书号:

备注:

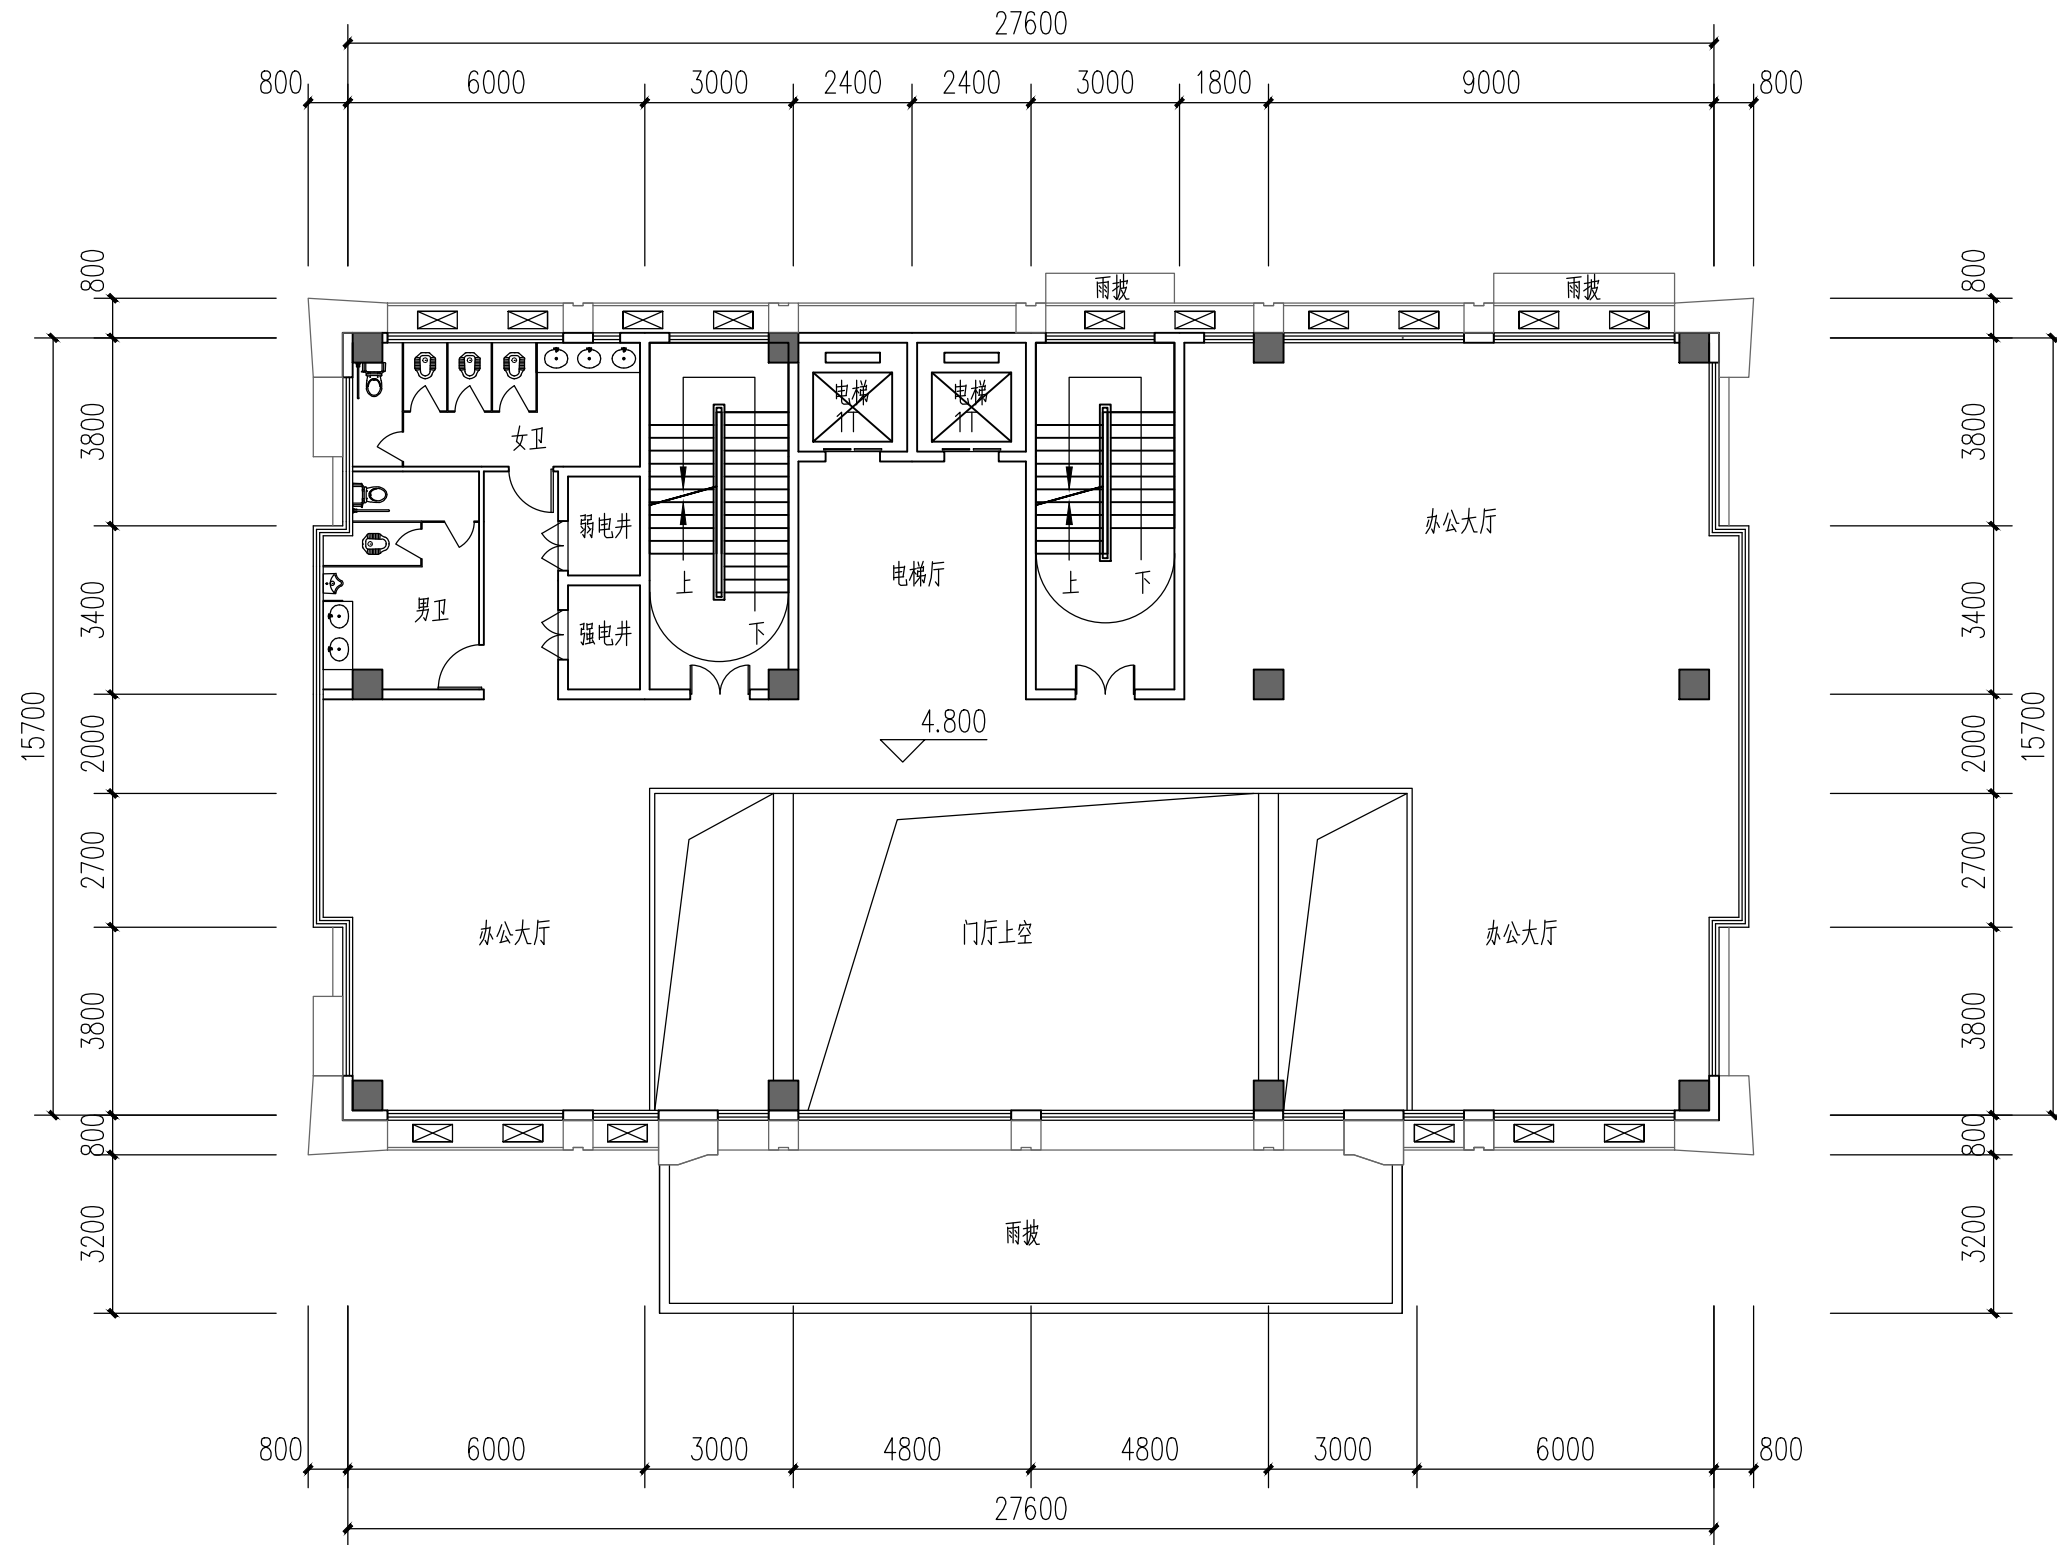

二层平面图 4.800

条形码区域

版本 出版日期

注册工程师执业章

注册建筑师执业章

图纸专用章

建设单位:  
三明鹭燕医药有限公司

工程名称:  
三明鹭燕医药综合办公楼

项目经理

工程负责人

专业负责人

专业主管

审核

校对

设计

图名:

二层平面图

工程编号 日期 2019.12

版本 比例

图别 方案 图号 A3



万地联合工程  
设计有限公司


WAND UNION  
ENGINEERING DESIGN CO., LTD  
证书: 建筑工程甲级 编号: A136000106

特别声明:  
1、本图未经版权方许可,不得复制或引用。  
2、本图未经加盖出图专用章无效;施工图未经  
审查批准会签的,不得用于施工。

施工图专业名称:

施工图专业执业证书号:

备注:

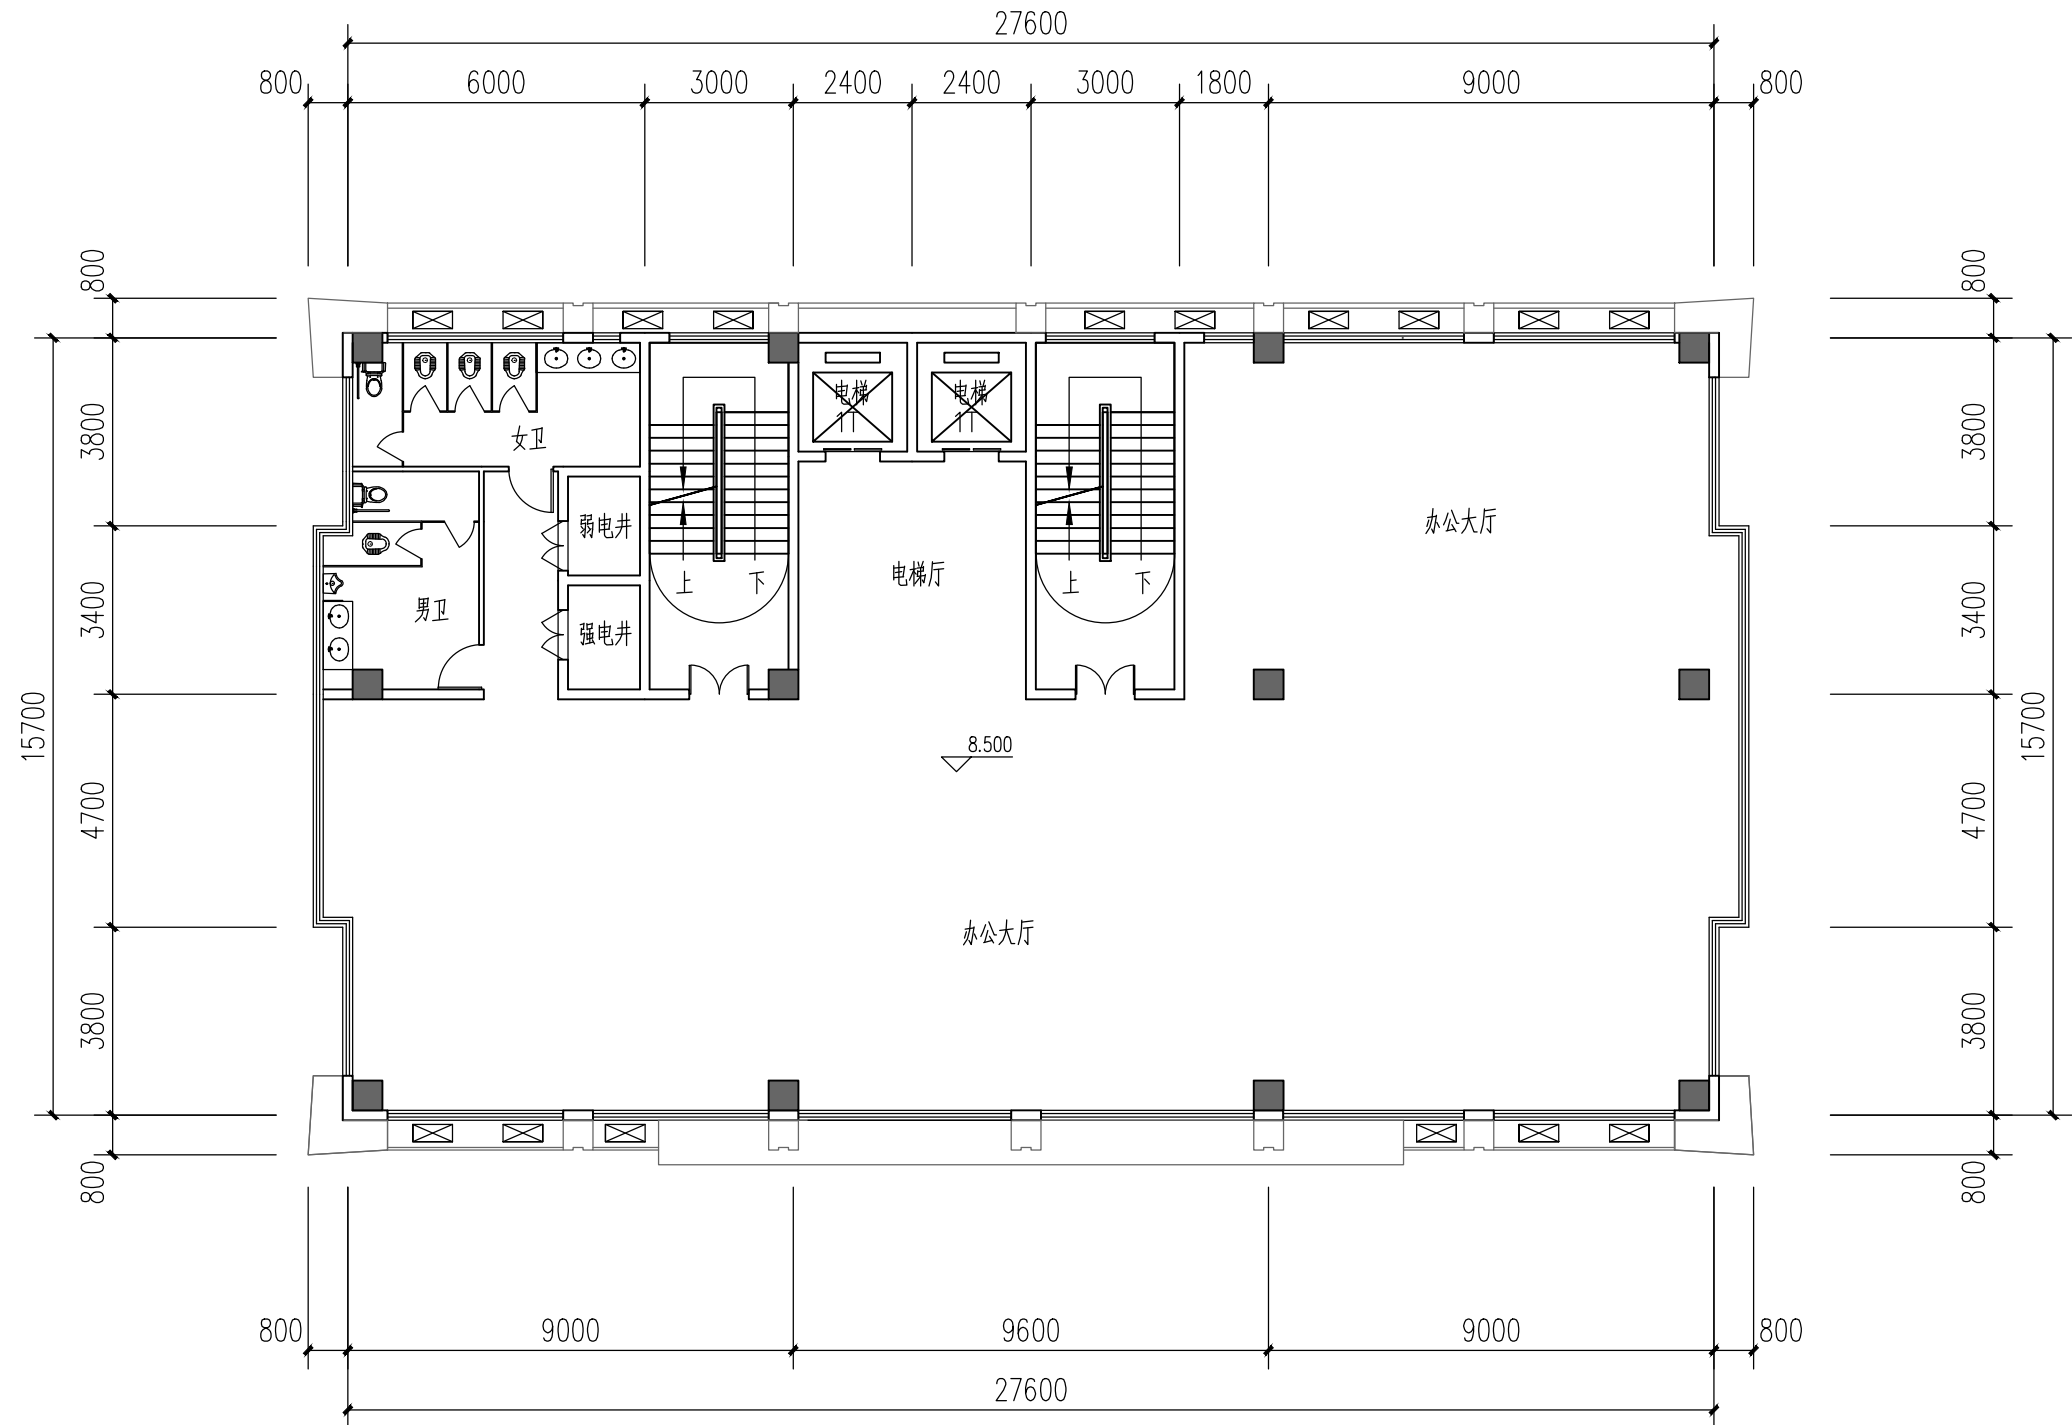

三层平面图 8.500

条形码区域

版本 出版日期

注册工程师执业章

注册建筑师执业章

图纸专用章

建设单位:  
三明鹭燕医药有限公司

工程名称:  
三明鹭燕医药综合办公楼

项目经理  
工程负责人  
专业负责人  
专业主管  
审核  
校对  
设计

图名:

三层平面图

工程编号 日期 2019.12  
版本 比例  
图别 方案 图号 A3

姓名	日期	专业	姓名	日期	专业



万地联合工程  
设计有限公司


WAND UNION  
ENGINEERING DESIGN CO., LTD  
证书: 建筑工程甲级 编号: A136000106

特别声明:  
1、本图未经版权方许可, 不得复制或引用。  
2、本图未经加盖出图专用章无效; 施工图未经  
审查批准会签的, 不得用于施工。

施工图专业名称:

施工图专业执业证书号:

备注:

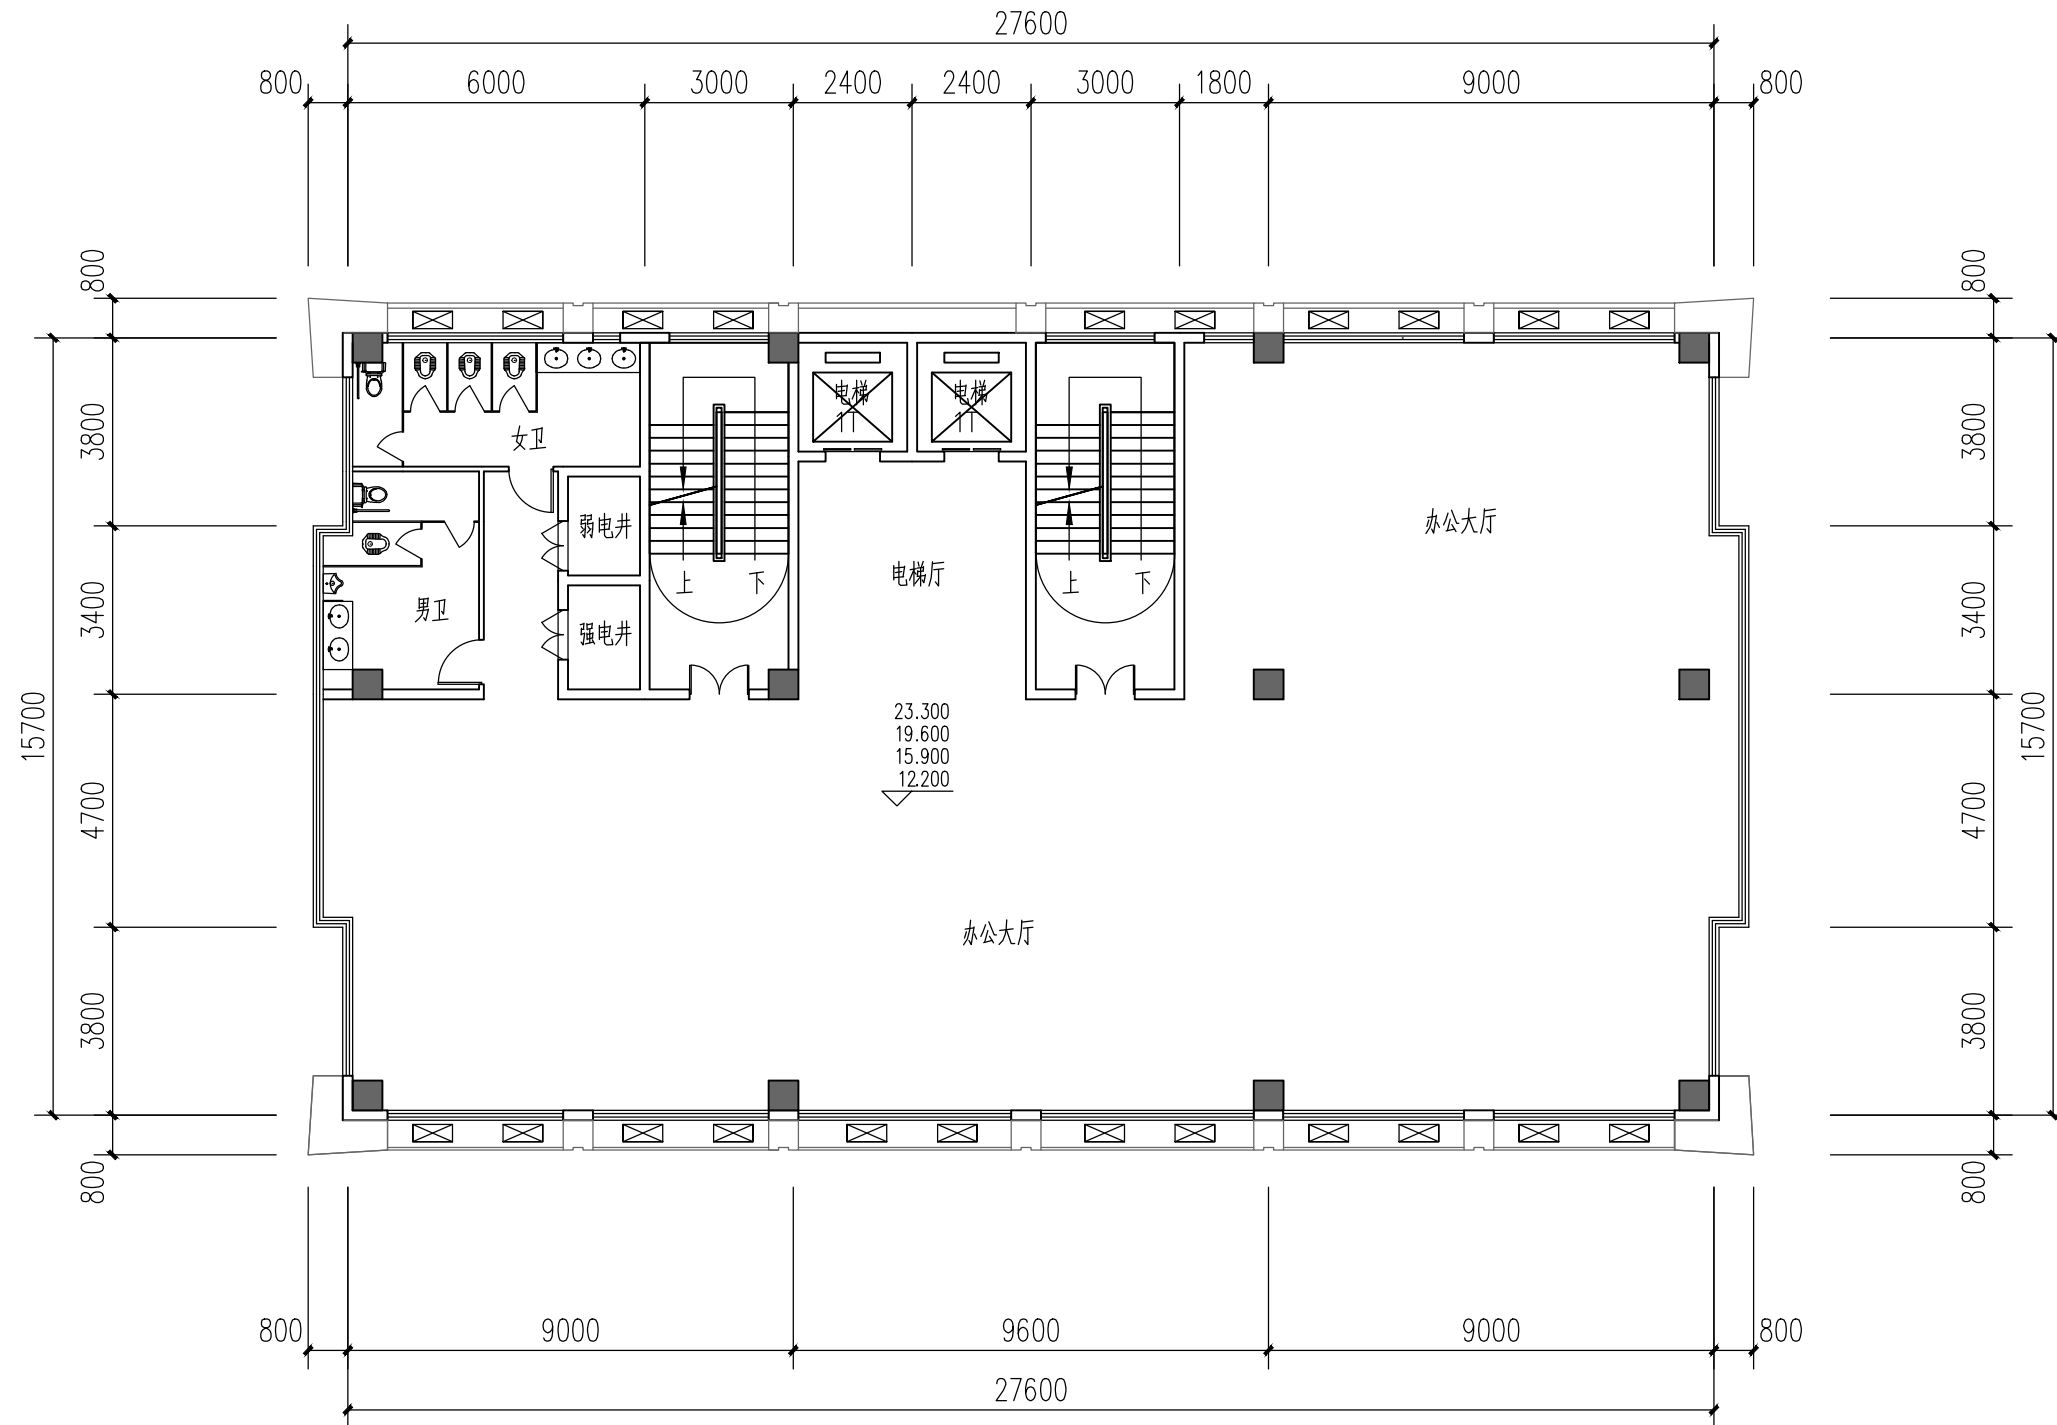

四至七层平面图

23.300  
19.600  
15.900  
12.200

条形码区域

版本 出版日期

注册工程师执业章

注册建筑师执业章

图纸专用章

建设单位:  
三明鹭燕医药有限公司

工程名称:  
三明鹭燕医药综合办公楼

项目经理

工程负责人

专业负责人

专业主管

审核

校对

设计

图名:


四至七层平面图

工程编号 日期 2019.12

版本 比例

图别 方案 图号 A3

姓名	
性别	
年龄	
学历	
专业	
职称	
日期	

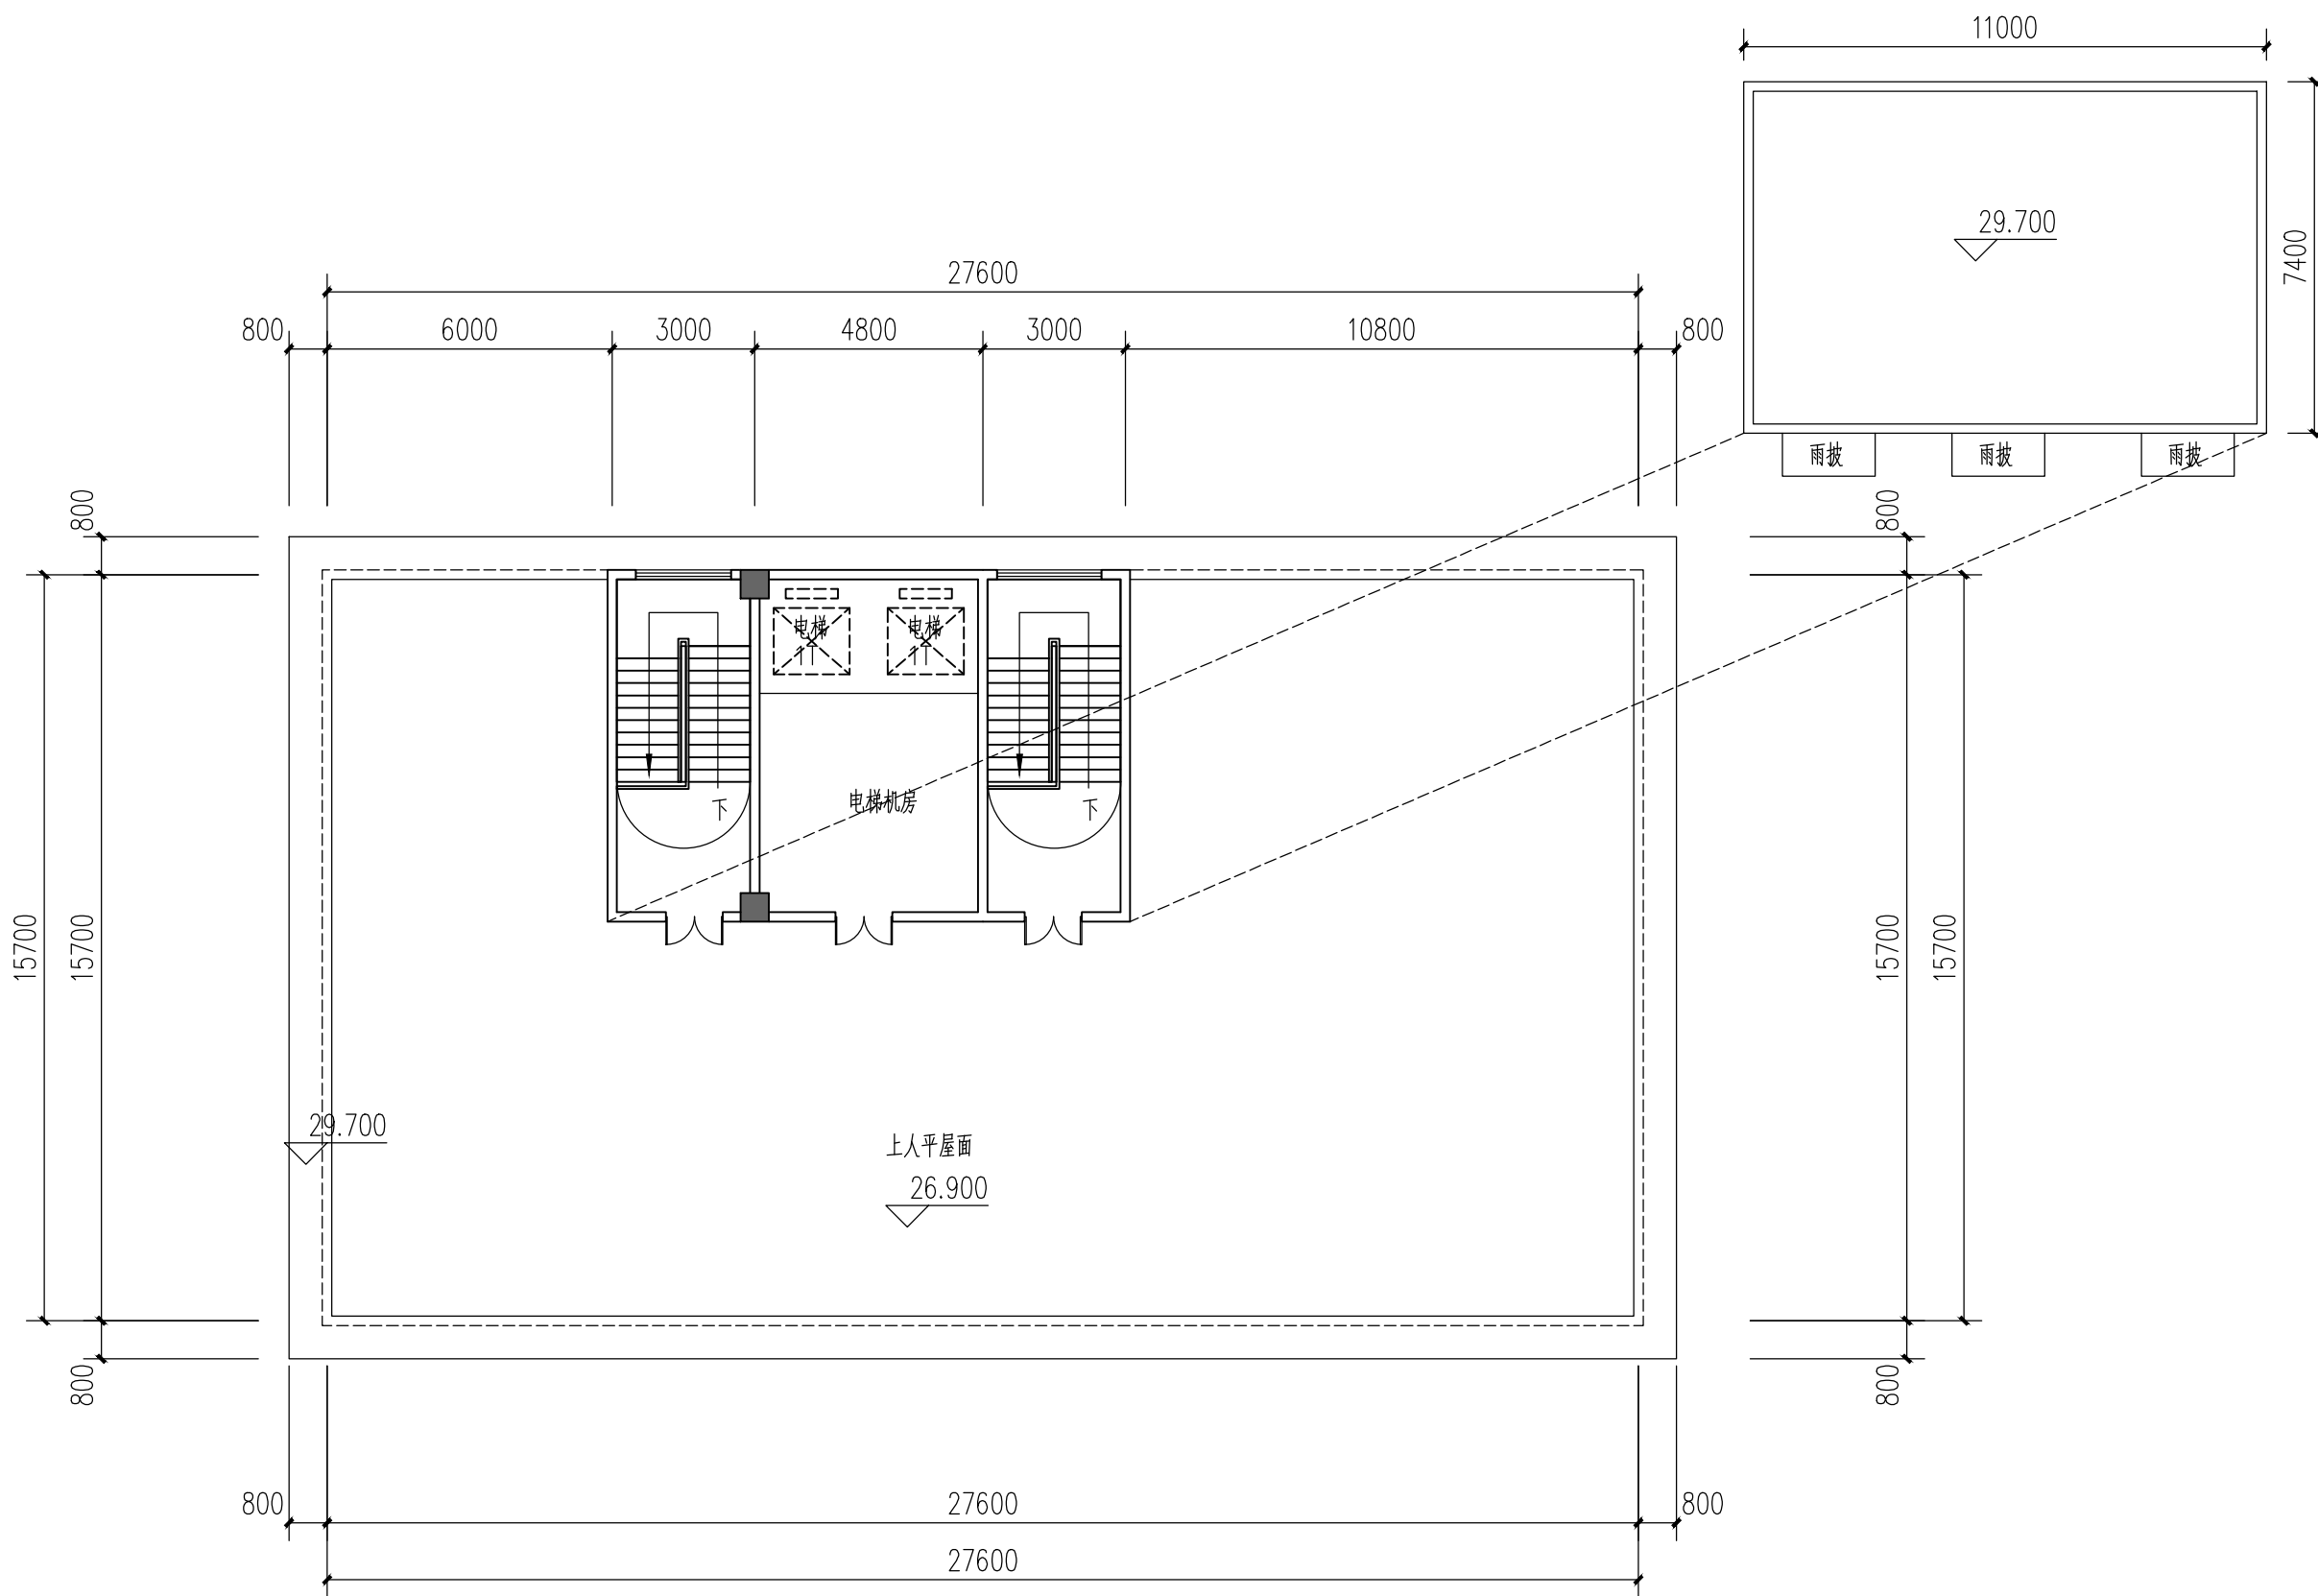

屋顶平面图

**WU**  
**WAND UNION**  
**设计有限公司**  
 WAND UNION  
 ENGINEERING DESIGN CO., LTD  
 证书: 建筑工程甲级 编号: A136000106

特别声明:  
 1、本图概未经过审批,不得复制或引用。  
 2、本图概未经过审批,不得用于施工。  
 审批批准会签,不得用于施工。

施工图专业审核:  
 施工图专业审核证书号:  
 备注:

条形码区域

版本 出版日期

注册工程师执业章

注册建筑师执业章

图纸专用章

建设单位:  
 三明鹭燕医药有限公司

工程名称:  
 三明鹭燕医药综合办公楼

项目经理	
工程负责人	何永奇
专业负责人	
专业主管	
审核	
校对	
设计	

图名:  
 屋顶平面图

工程编号		日期	2019.12
版本		比例	
图别	方案	图号	A3



万地联合工程  
设计有限公司

WAND UNION  
ENGINEERING DESIGN CO., LTD  
证书: 建筑工程甲级 编号: A136000106

特别声明:  
1、本图未经版权方许可,不得复制或引用。  
2、本图仅供项目专用,不得用于其他项目。施工图未经审批,不得用于施工。

施工图审核批准:

施工图审核批准号:

备注:

条形码区域

版本 出版日期

注册工程师执业章

注册建筑师执业章

图纸专用章

建设单位:  
三明鹭燕医药有限公司

工程名称:  
三明鹭燕医药综合办公楼

项目经理

工程负责人

专业负责人

专业主管

审核

校对

设计

图名

南立面图

工程编号

日期 2019.12

版本

比例

图别 方案 图号 A3



南立面图

4-1-10/COM3Y10K0  
10-5-3/C80M55Y25K45  
注: 色彩编号统一采用《常用建筑色》标02J503-1





万地联合工程  
设计有限公司

WAND UNION  
ENGINEERING DESIGN CO., LTD  
证书: 建筑工程甲级 编号: A136000106

特别声明:  
1、本图纸未经版权方许可, 不得复制或引用。  
2、本图仅供加建出图专用, 竣工图未经  
审查院盖章的, 不得用于施工。

施工图专业名称:

施工图审查批准文号:

备注:

条形码区域

版本 出版日期

注册工程师执业章

注册建筑师执业章

图纸专用章

建设单位:

三明鹭燕医药有限公司

工程名称:

三明鹭燕医药综合办公楼

项目经理

工程负责人

专业负责人

专业主管

审核

校对

设计

图名:

北立面图

工程编号 日期 2019.12

版本 比例

图别 方案 图号 A3




北立面图

4-1-10/COM3Y10K0  
10-5-3/C80M55Y25K45  
注: 色彩编号统一采用《常用建筑色》标02J503-1

姓名	日期	专业	姓名	日期	专业
姓名	日期	专业	姓名	日期	专业
姓名	日期	专业	姓名	日期	专业

姓名	
日期	
姓名	
日期	
姓名	
日期	
姓名	
日期	
姓名	
日期	
姓名	
日期	

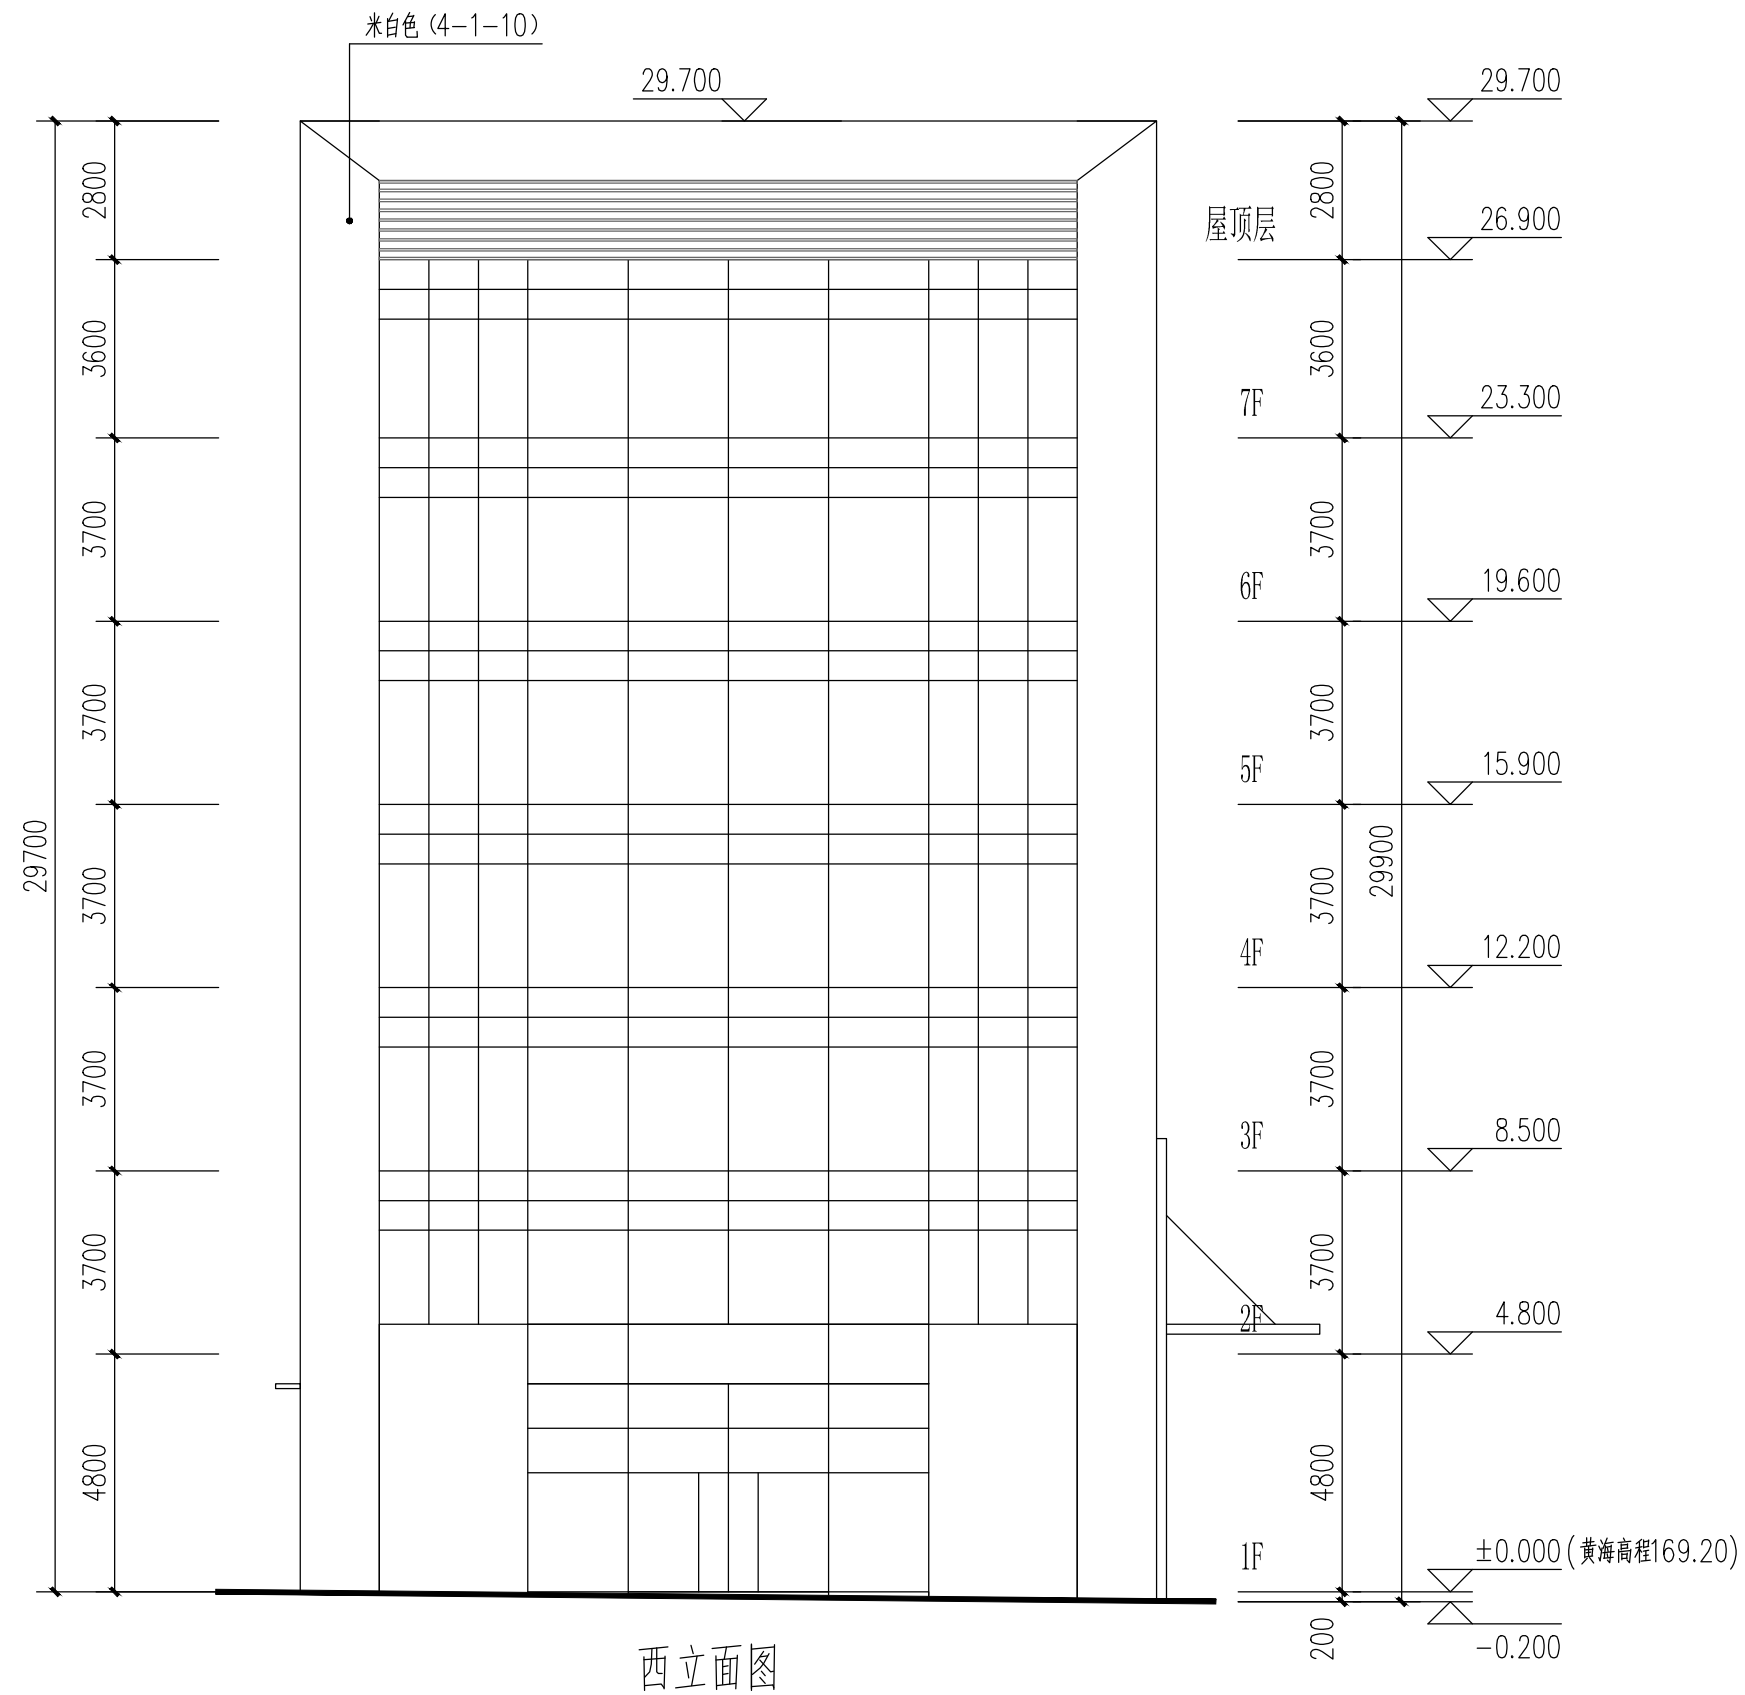

4-1-10/COM3Y10K0  
10-5-3/C80M55Y25K45  
注: 色彩编号统一采用《常用建筑色》标02J503-1



WAND UNION  
ENGINEERING DESIGN CO., LTD

证书: 建筑工程甲级 编号: A136000106

特别声明:  
1、本图未经版权方许可, 不得复制或引用。  
2、本图仅供设计专用, 不得用于施工。  
施工图专业审核:

施工图专业审核证书号:

备注:

条形码区域

版本 出版日期

注册工程师执业章

注册建筑师执业章

图纸专用章

建设单位:

三明鹰燕医药有限公司

工程名称:

三明鹰燕医药综合办公楼

项目经理

工程负责人

专业负责人

专业主管

审核

校对

设计

图名:

西立面图

工程编号 日期 2019.12

版本 比例

图别 方案 图号 A3

姓名	
日期	
姓名	
日期	
姓名	
日期	
姓名	
日期	
姓名	
日期	
姓名	
日期	
姓名	
日期	



万地联合工程  
设计有限公司


WAND UNION  
ENGINEERING DESIGN CO., LTD  
证书: 建筑工程甲级 编号: A136000106

特别声明:  
1、本图未经版权方许可, 不得复制或引用。  
2、本图仅供专业内使用, 不得用于其他工程。  
3、本图未经批准, 不得用于施工。

施工图专业名称:

施工图专业执业证书号:

备注:

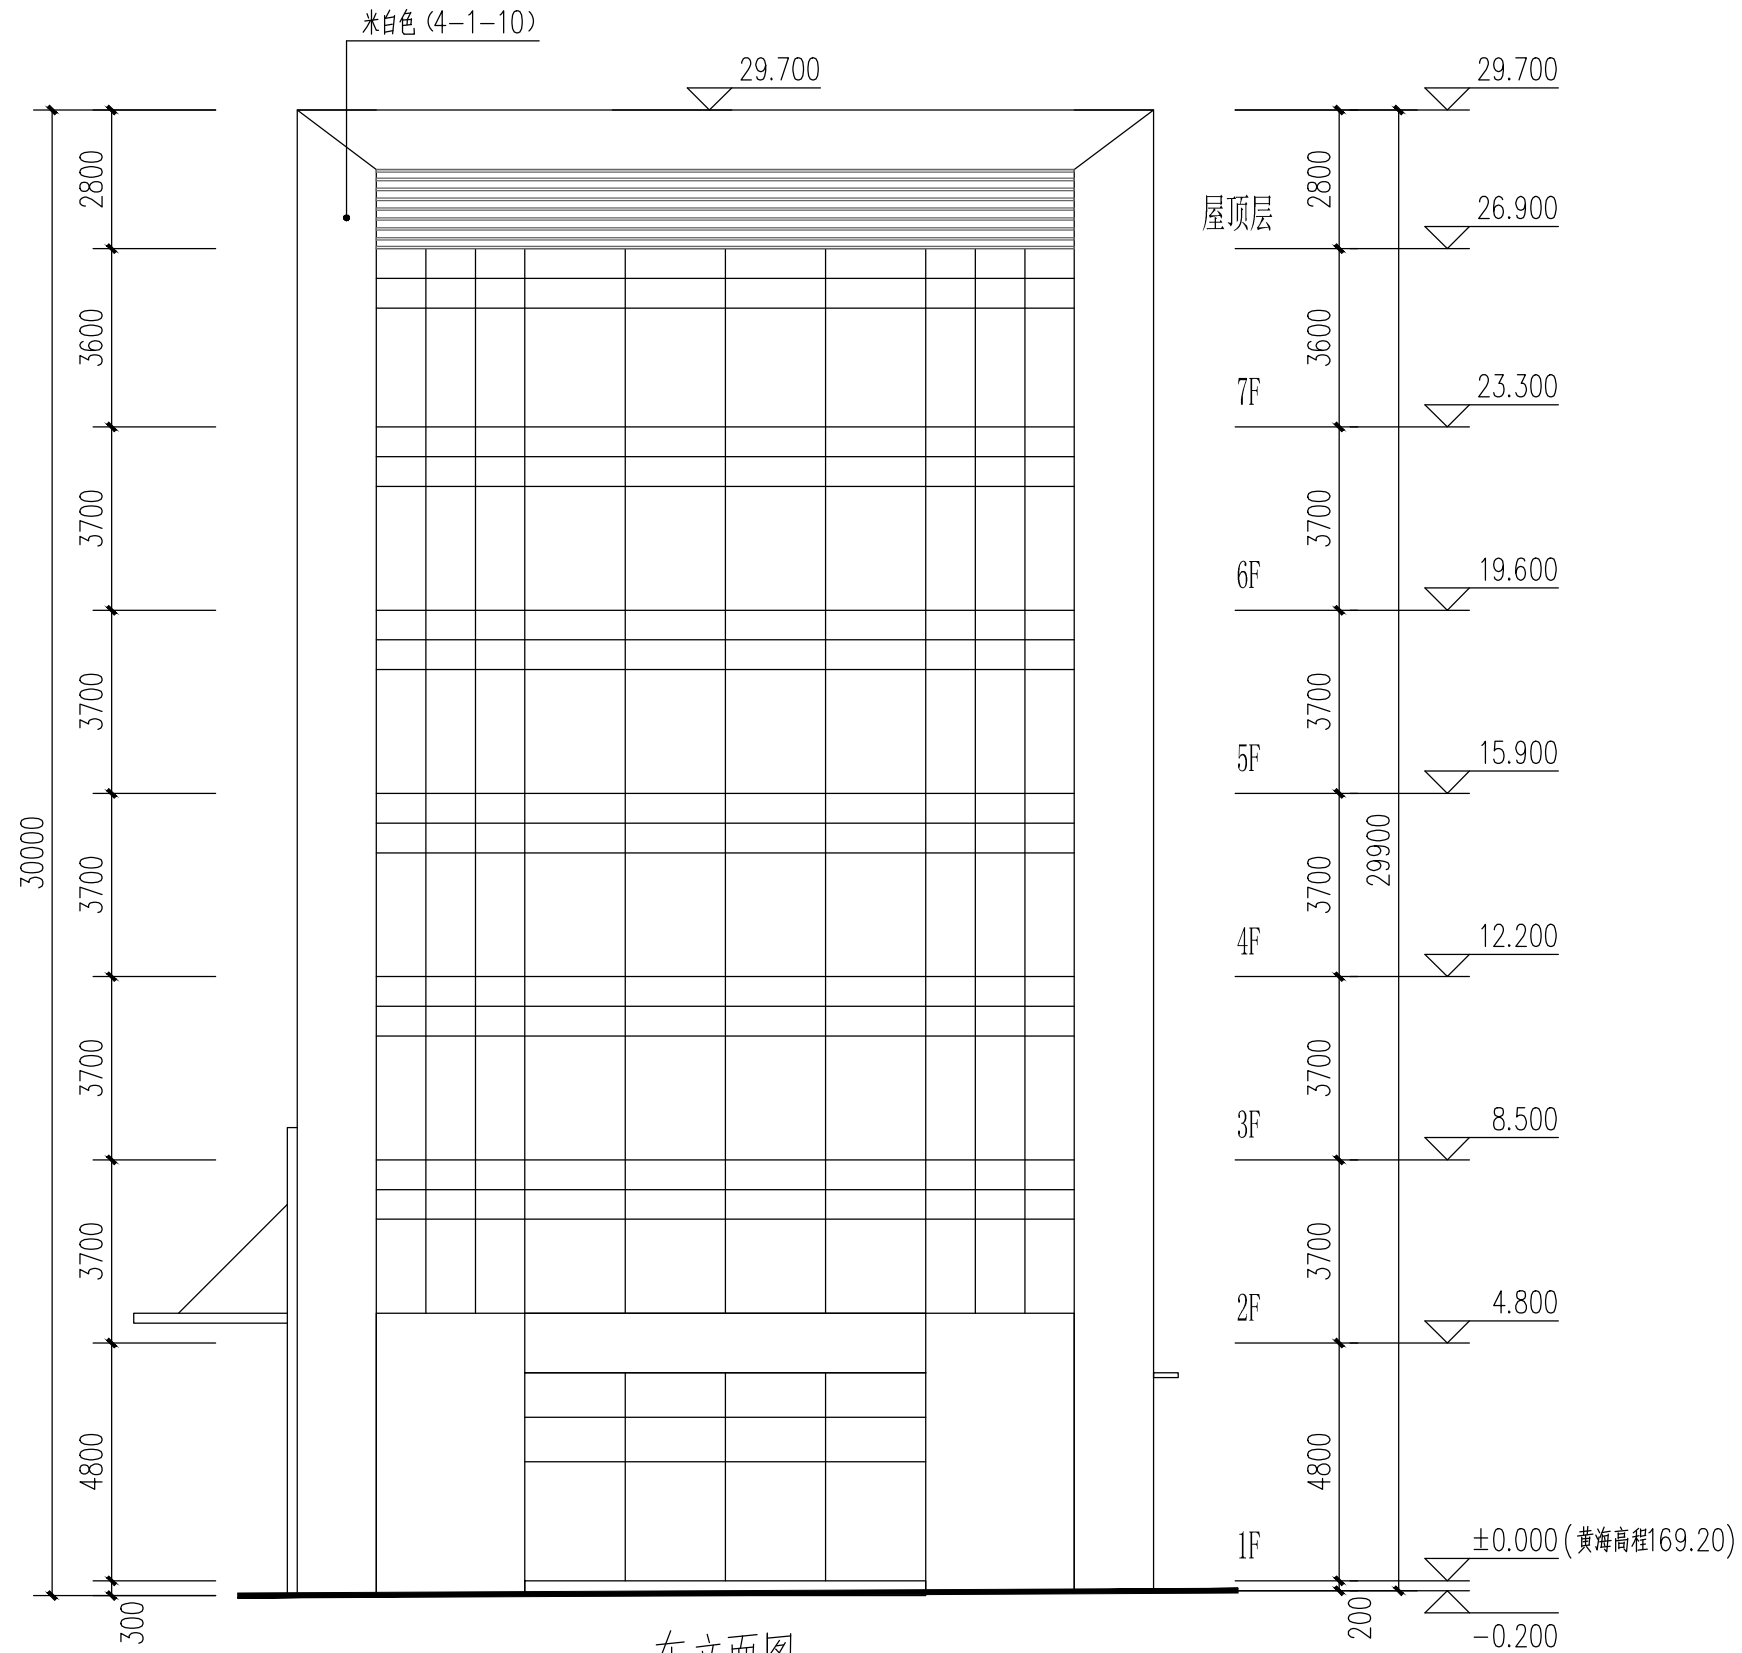

东立面图

4-1-10/COM3Y10K0  
10-5-3/C80M55Y25K45  
注: 色彩编号统一采用《常用建筑色》标02J503-1

条形码区域

版本 出版日期

注册工程师执业章

注册建筑师执业章

图纸专用章

建设单位:

三明鹰燕医药有限公司

工程名称:

三明鹰燕医药综合办公楼

项目经理

工程负责人

专业负责人

专业主管

审核

校对

设计

图名:

东立面图

工程编号

日期 2019.12

版本

比例

图别 方案 图号 A3



万地联合工程  
设计有限公司

WAND UNION  
ENGINEERING DESIGN CO., LTD  
证书: 建筑工程甲级 编号: A136000106

特别声明:  
1、本图未经原设计方许可,不得复制或引用。  
2、本图仅供施工图专用,不得用于其他用途,施工图未经审批批准会签的,不得用于施工。

施工图专业名称:

施工图专业执业证书号:

备注:

条形码区域

版本 出版日期

注册工程师执业章

注册建筑师执业章

图纸专用章

建设单位:  
三明鹭燕医药有限公司


工程名称:  
三明鹭燕医药综合办公楼

项目经理	
工程负责人	何永奇
专业负责人	
专业主管	
审核	李
校对	
设计	

图名:

1-1剖面图

工程编号		日期	2019.12
版本		比例	
图别	方案	图号	A3

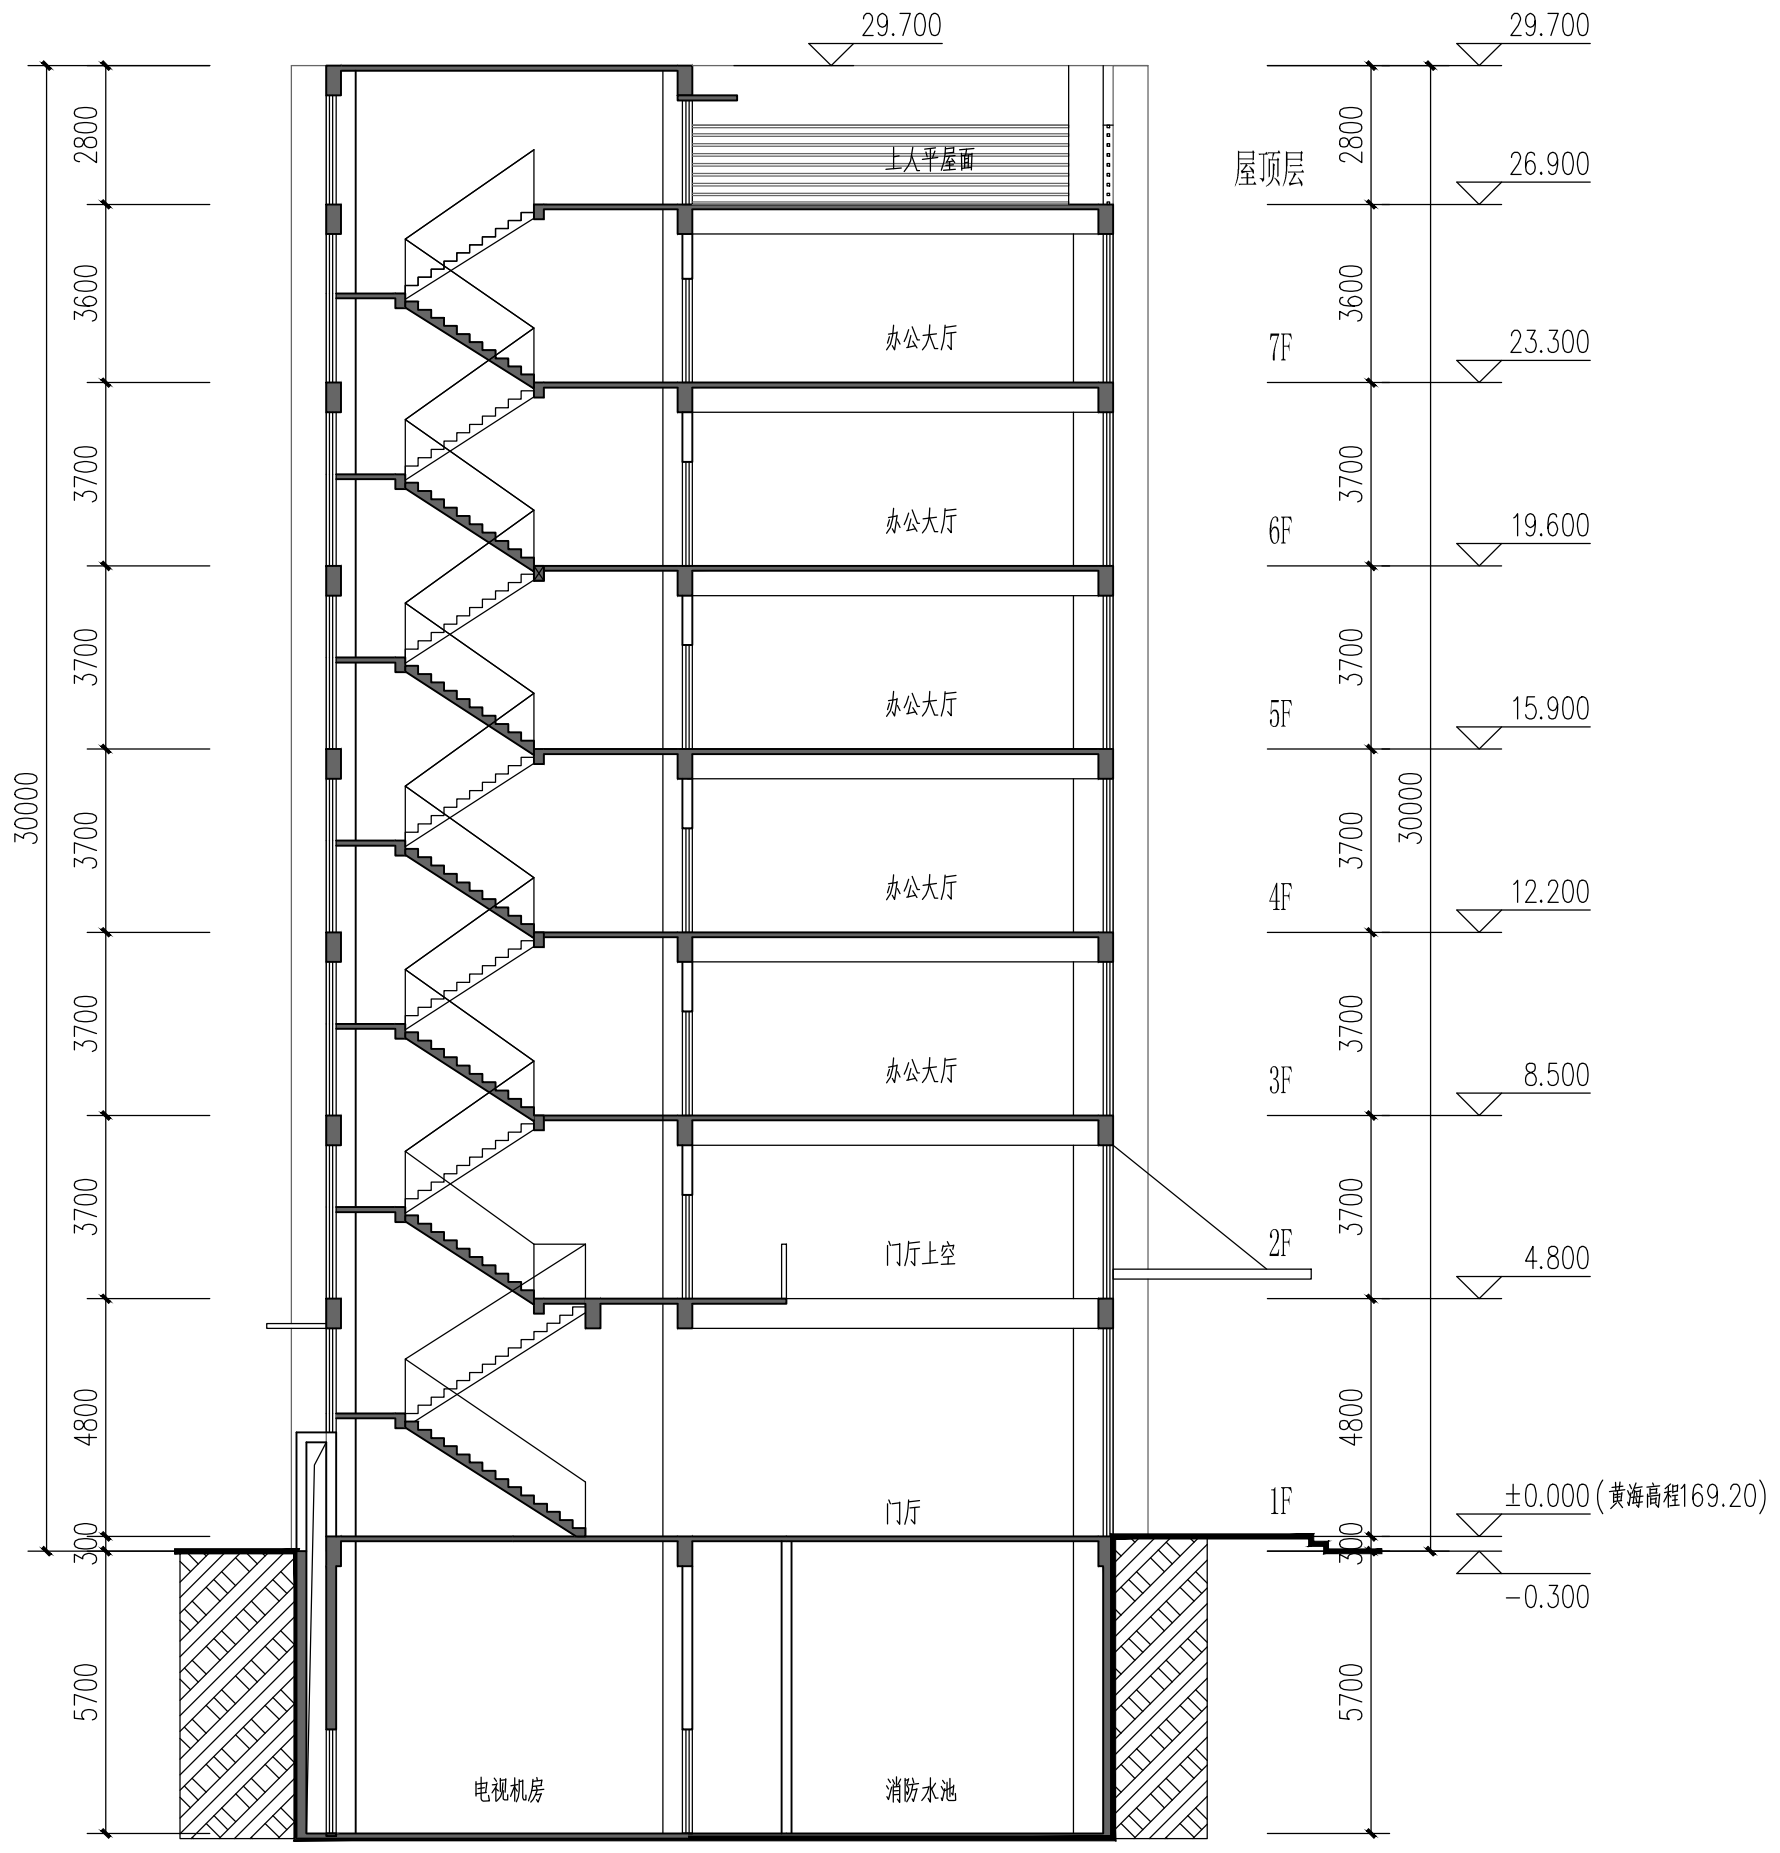

1-1剖面图

日期	
姓名	
专业	
职称	
日期	
姓名	
专业	
职称	
日期	
姓名	
专业	
职称	