









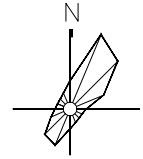


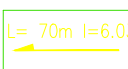

备注
1. 本图尺寸以所标注尺寸为准, 不得以比例量取;
2. 本图如需在施工现场使用, 须经甲方、监理单位、消防主管部门审批盖章后方可使用;
3. 本图之版权由福建地平建筑设计有限公司所有, 仅限本工程使用, 未经本公司授权不得转让、复制或用于其他项目;
4. 本图须经甲方盖章后方可用于施工。

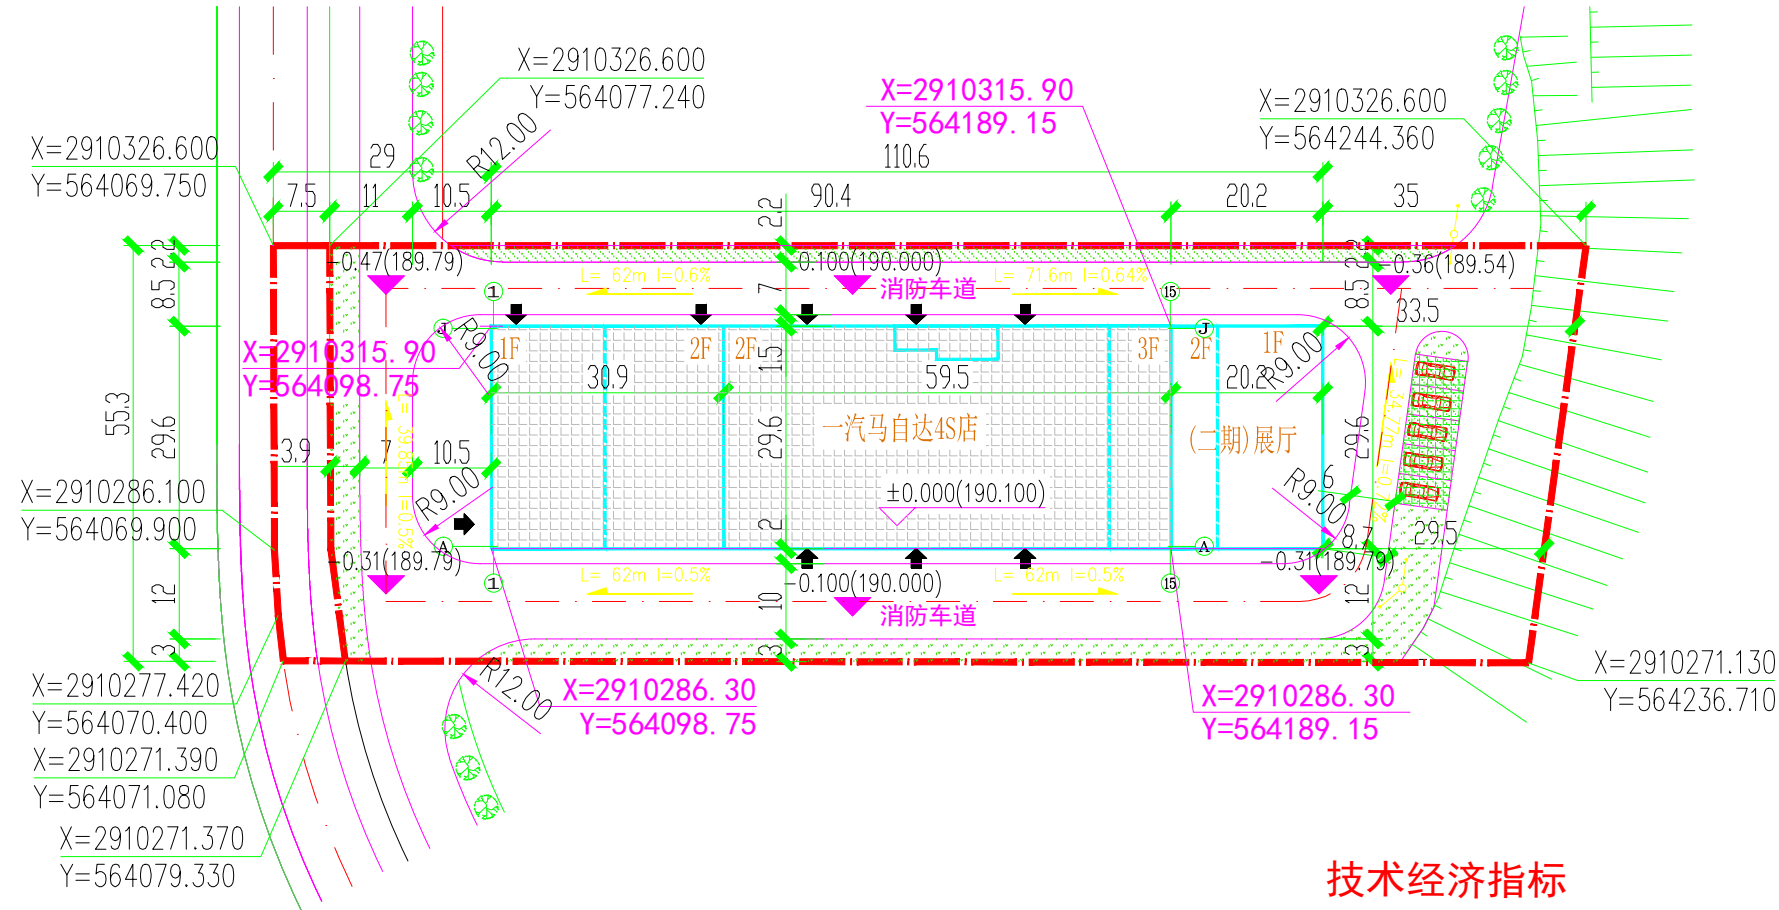

总平面图 1:500

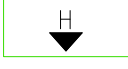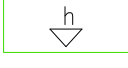

图例

-  绿地
-  植草砖
-  室外标高
-  室内标高
-  物业管理房
-  社区活动用房
-  配电房
-  垃圾收集点
-  用地红线
-  道路坡长、坡向、坡度
-  建筑出入口

技术经济指标

总用地面积	9440.07平方米
代征道路面积	421.01平方米
建设用地面积	9019.06平方米
建筑占地面积	3386.78平方米
其中	一期 2772.96平方米
二期	613.82平方米
建筑面积	5982.92平方米
其中	一期 5207.1平方米
二期	775.82平方米
建筑密度	37.55%
容积率	0.66
绿地率	20%

施工阶段审查单位

施工阶段审查合格签字编号

审核日期

注册建筑师执业章

注册结构师执业章

注册建筑师执业章

注册结构师执业章

注册建筑师执业章

工程名称	一汽马自达4S店
建设单位	三鼎博特汽车销售服务有限公司
项目负责人	陈文玉
专业负责人	曾合童
审核人	李文峰
设计人	卢期
制图人	曾合童

工程编号	G2012-A039
图号	建筑
图号	02
日期	2012.10