


日期	
姓名	
专业	电气
日期	
姓名	
专业	建筑
日期	
姓名	
专业	给排水


变更前

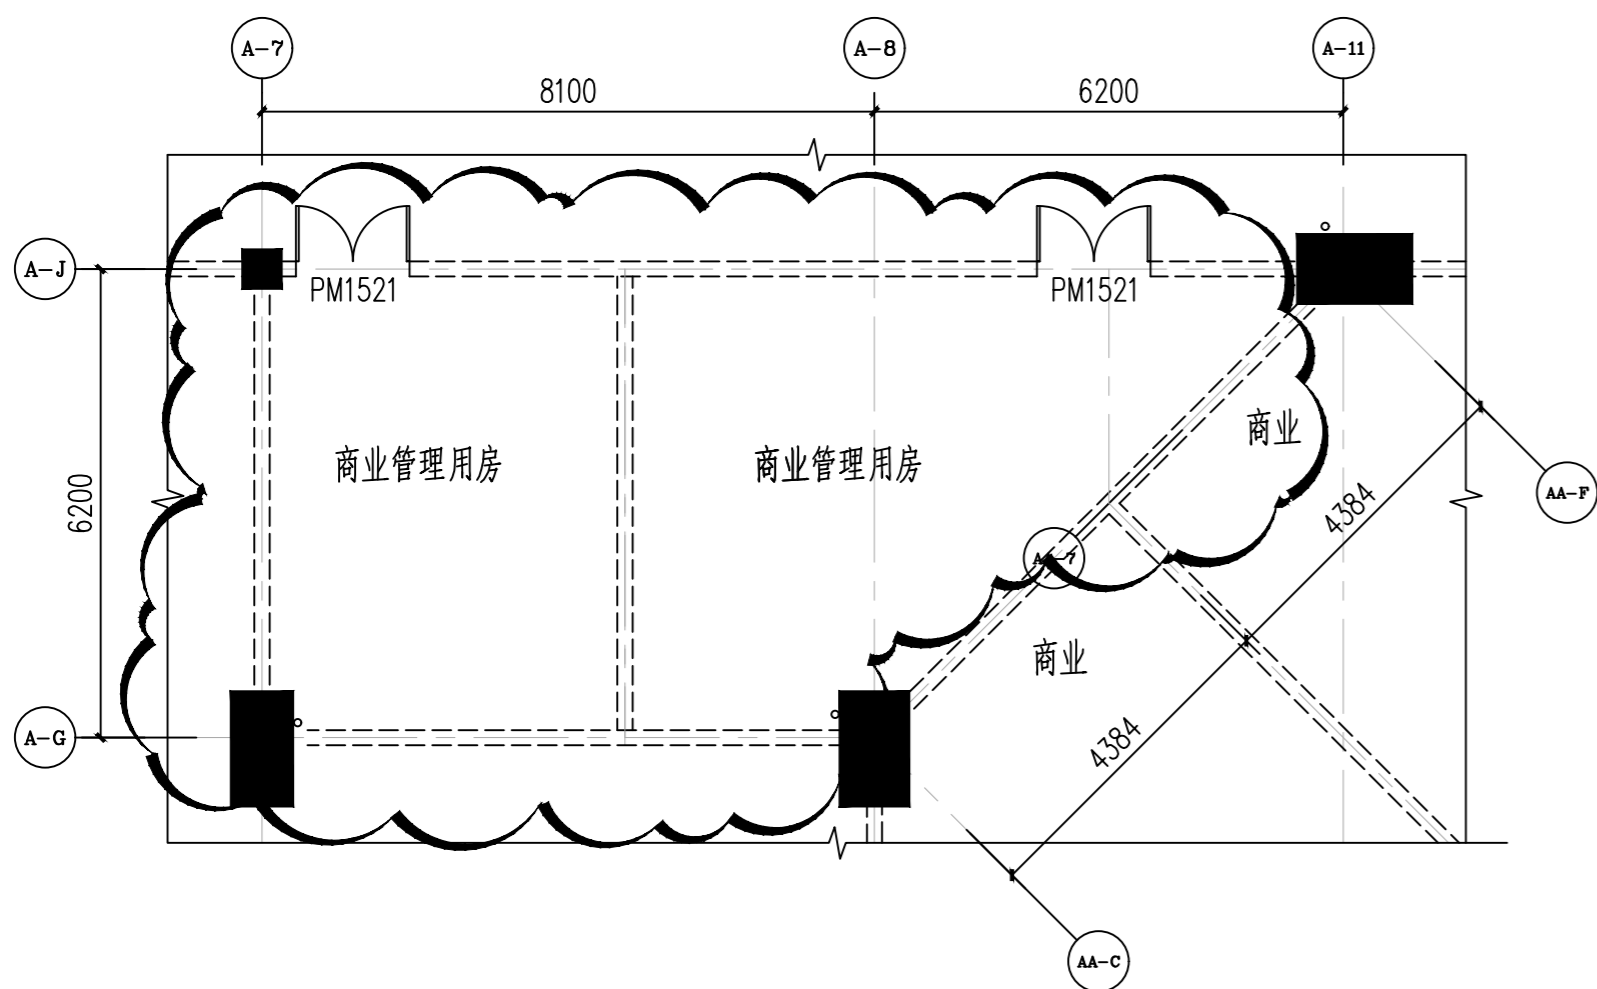

A座一层局部平面图

变更后

注：商业管理用房变更为商业，A-7轴分隔墙取消，A-J轴门取消，A-G轴分隔墙取消，其它分隔墙位置移动，具体如下图：

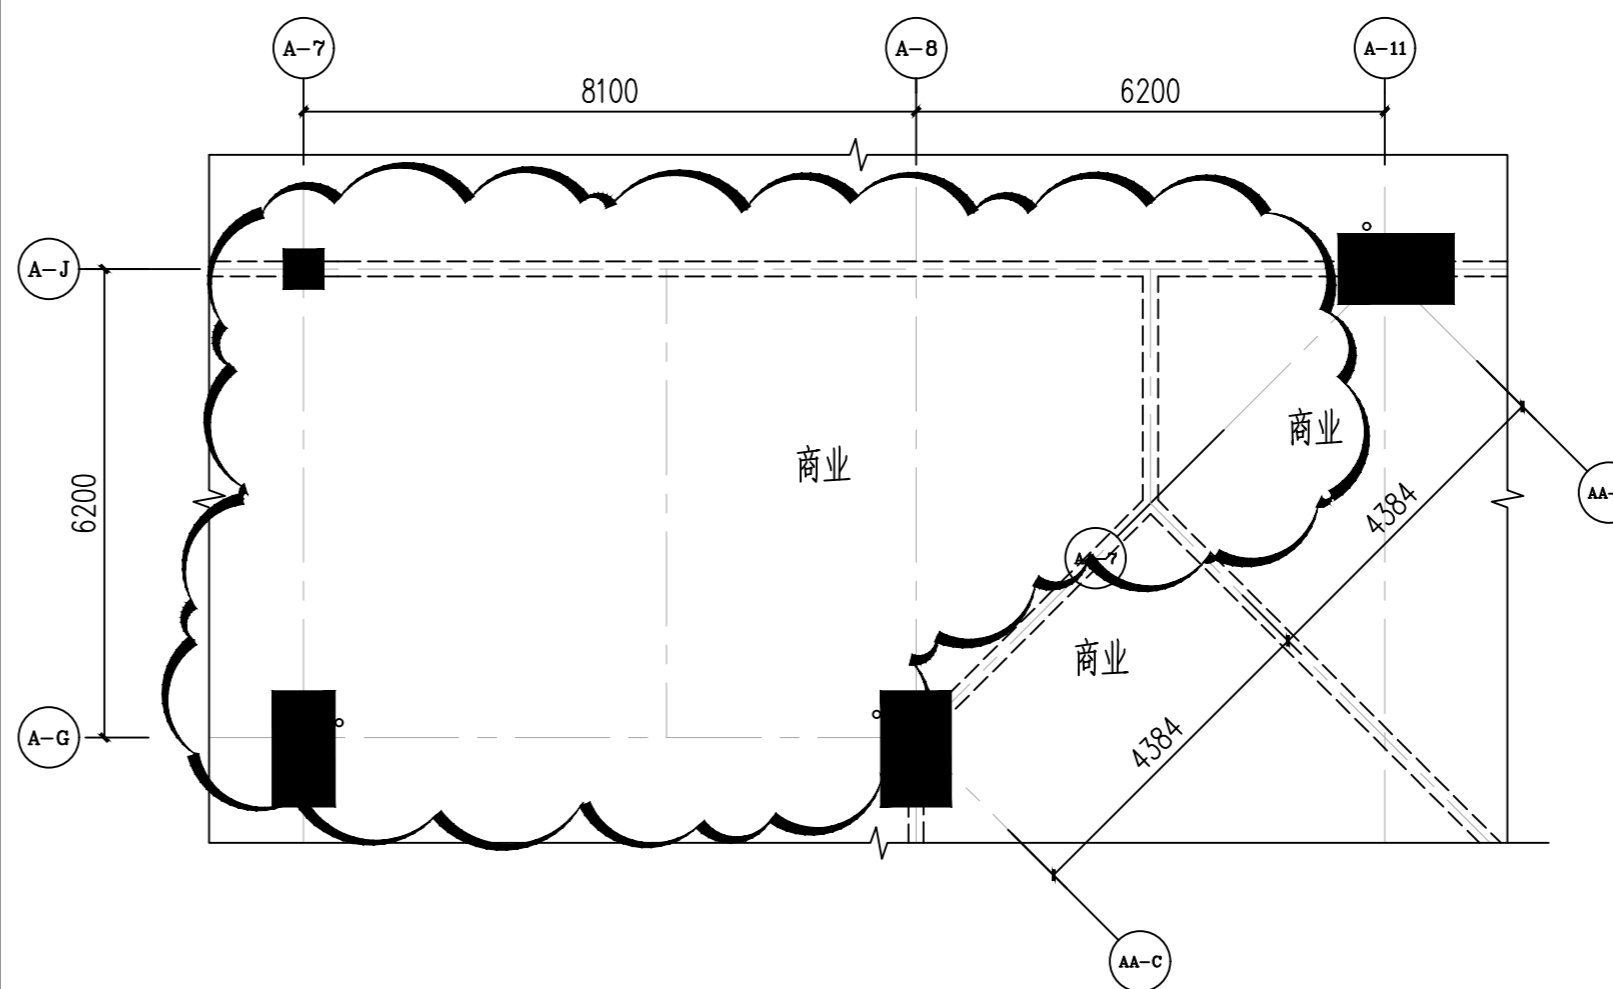

A座一层局部修改图

单位名称：

福州朱薛陈建筑设计事务所
福建建科建筑设计院有限公司

图纸专用章：

图纸专用章：

注册建筑师执业章：

注册结构师执业章：

施工图审查批准单位：

施工图审查批准书证号：

备注：

版本	图幅	图档	备注说明
1.0	A2	存档	

工程名称：
三明城区“商会大厦”

建设单位：

工程负责人	朱卫国	
专业负责人	朱卫国	
审核	朱卫国	
校对	陈苏清	
设计	黄淑娟	
制图	黄淑娟	

图名：

A座一层局部修改图

工程编号	20111010
图别	建施修
图号	24
日期	2019.11.12