




日期		姓名		专业	电气
				暖通	
日期		姓名		专业	建筑
				结构	
				给排水	

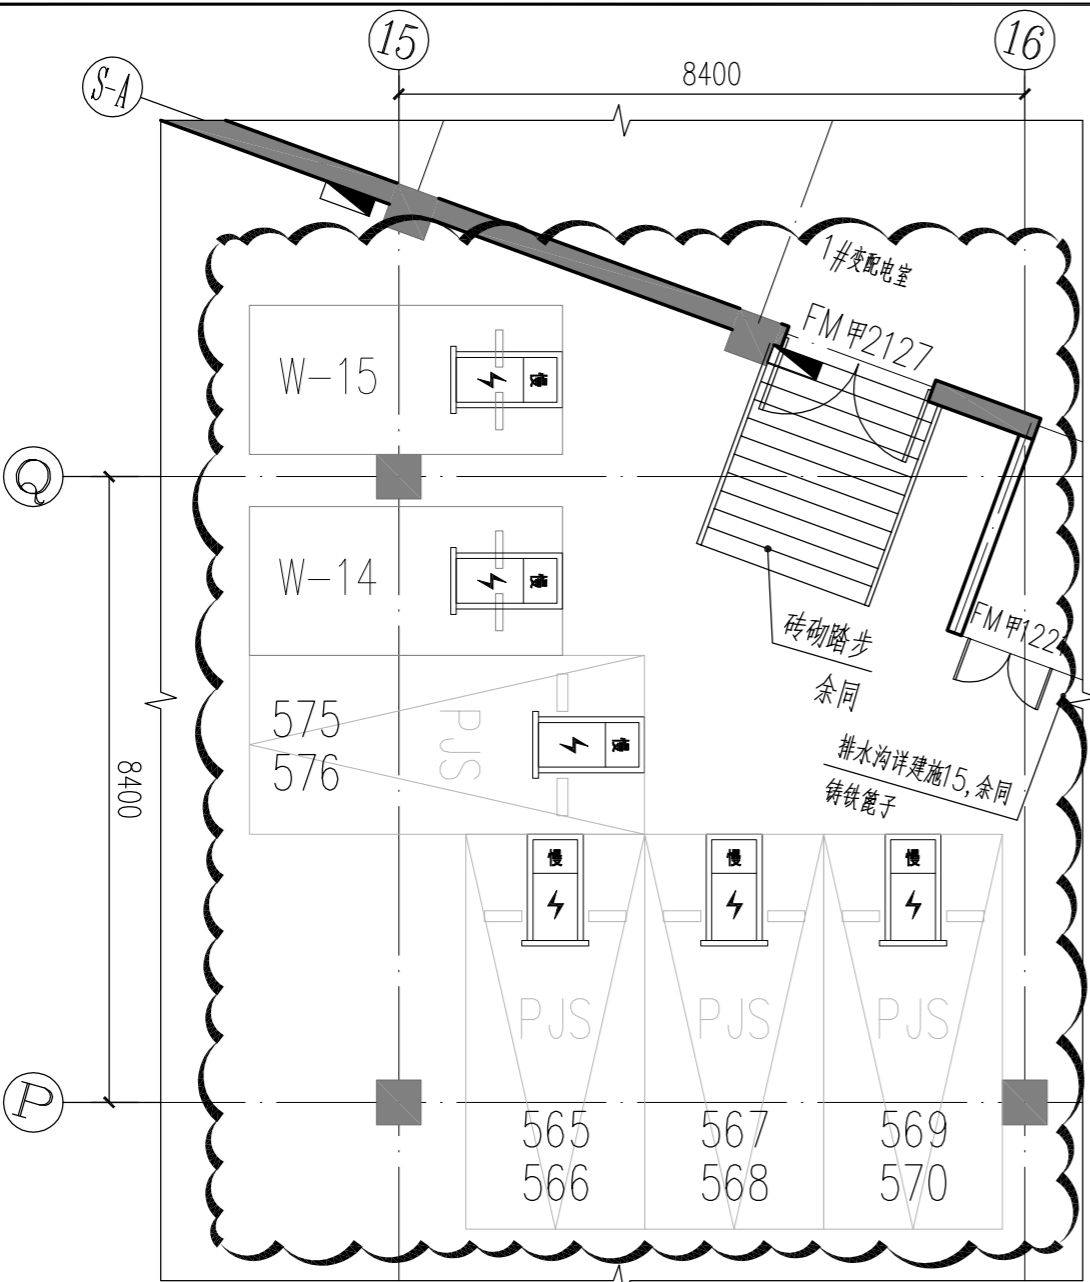


地下室局部平面图一 1:100  
(变更前)

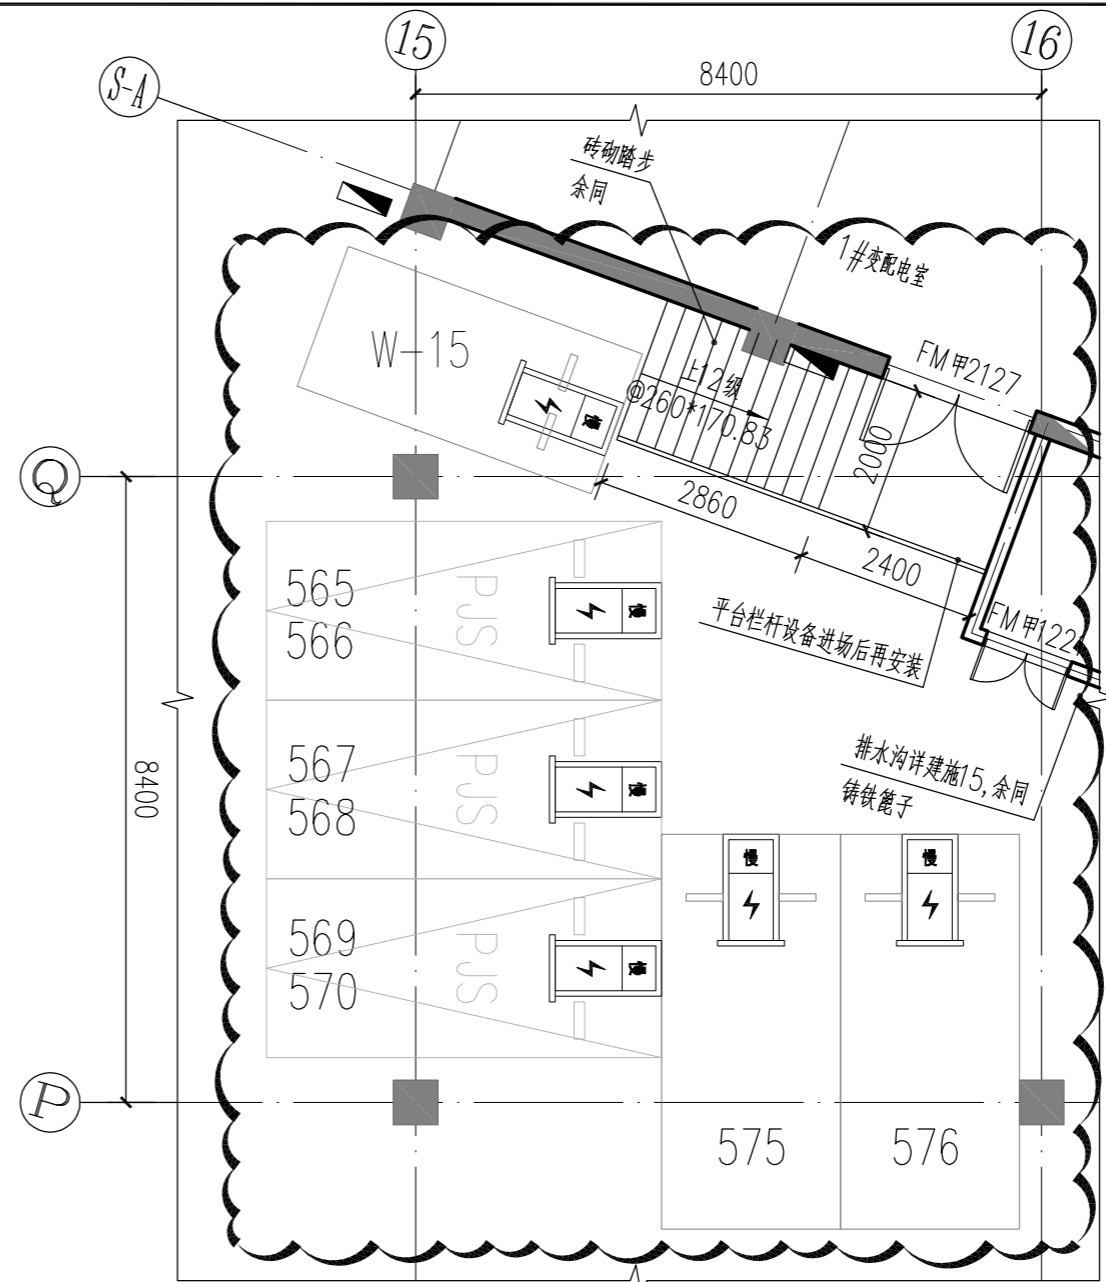

地下室局部平面图一 1:100  
(变更后)

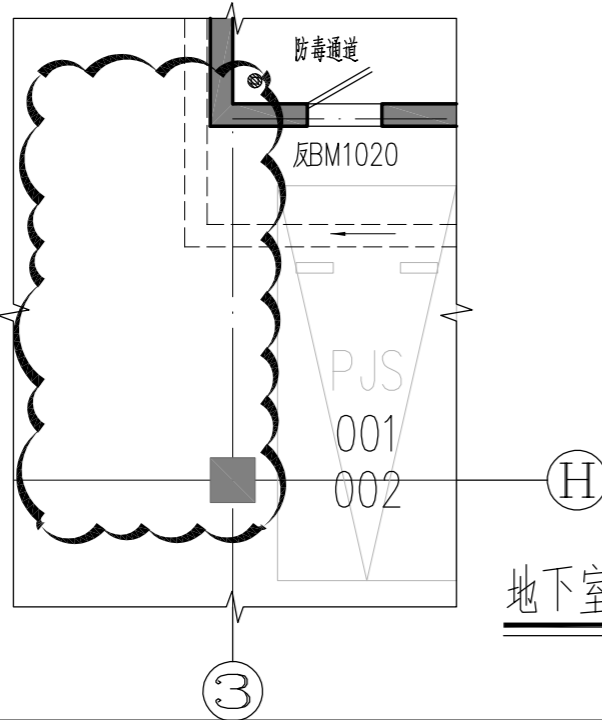

地下室局部平面图二 1:100  
(变更前)

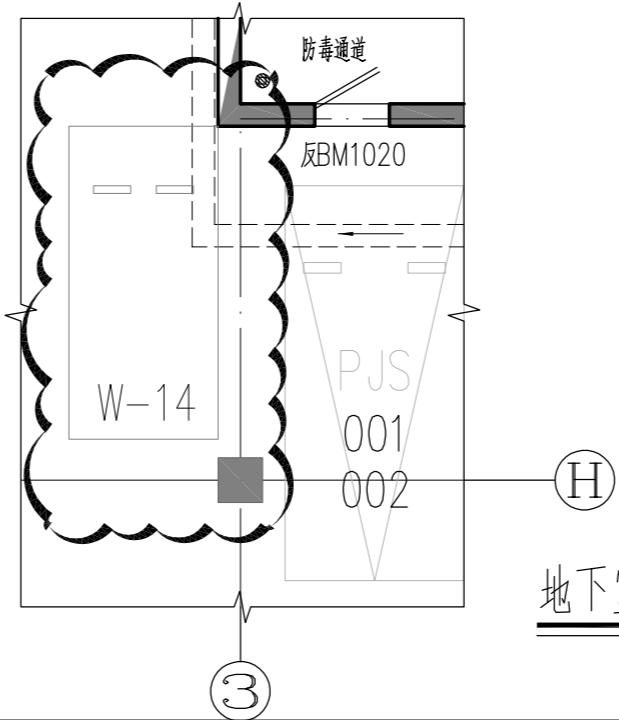

地下室局部平面图二 1:100  
(变更后)




福建东南设计集团有限公司  
建设部甲级证号:A135004031


施工图审查批准单位:

施工图审查批准书证号:

图纸专用章:

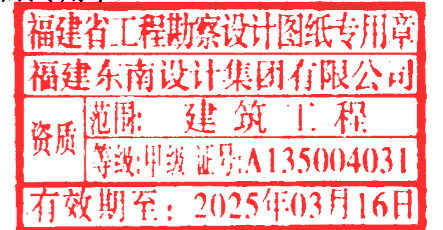

注册建筑师执业章:

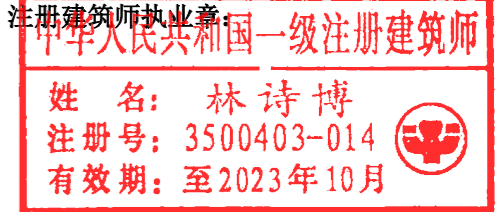

注册结构师执业章:

工程名称:

三明市贵溪洋H-08-01地块项目地下室

建设单位: 福建东南设计集团有限公司房地产分公司

审定	陈玉玲	
项目负责	林诗博	
专业负责	林诗博	
审核	陈玉玲	
校对	陈有贤	
设计	雷照丽	
制图	雷照丽	

图名:

附图一

图别	建施	工程编号	J2022-2-D
图号	02	日期	2022.9