






福建东南设计集团有限公司

建设部甲级证号:A135004031

备注:

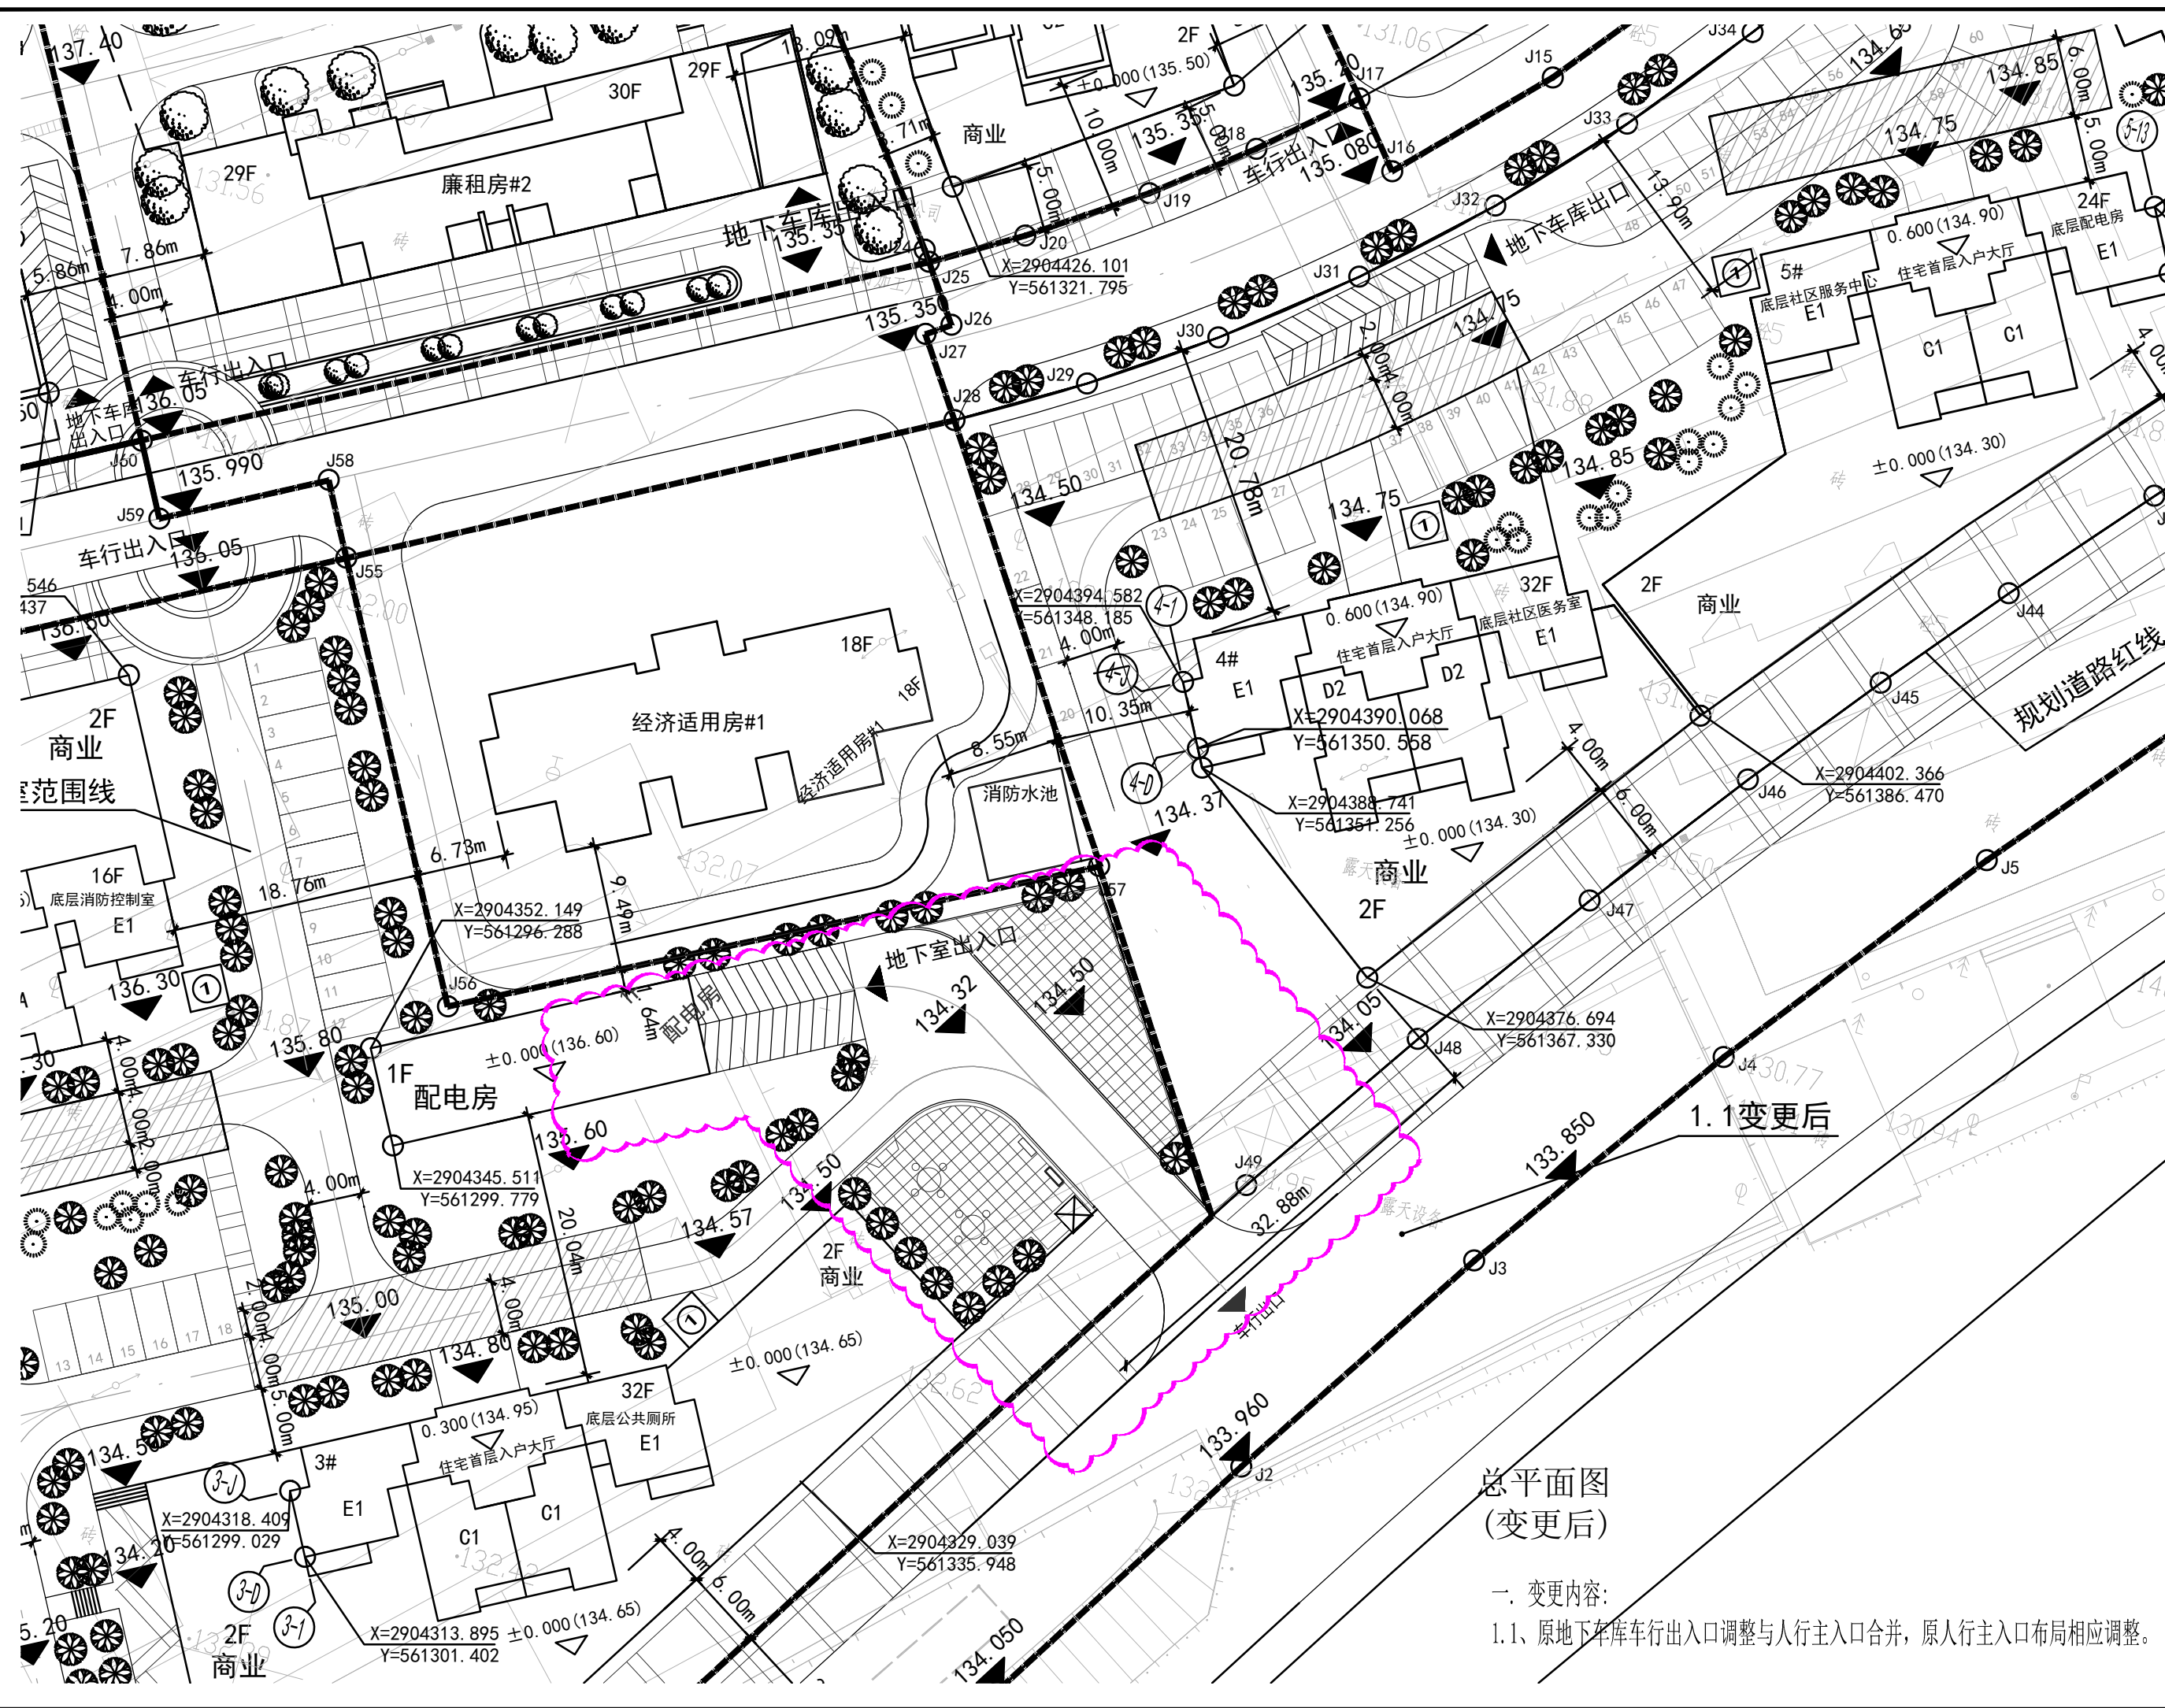

总平面图  
(变更后)

- 一. 变更内容:  
1.1、原地下车库车行出入口调整与人行主入口合并, 原人行主入口布局相应调整。

施工图审查批准单位:	
施工图审查批准证书号:	
图纸专用章:	
注册建筑师执业章:	
注册结构师执业章:	
工程名称:	白沙片区省一建安置房小区 人行主入口广场收尾工程
建设单位:	三明市城市建设发展集团有限公司
审定:	卢志强 <i>[Signature]</i>
项目负责:	林诗博 <i>[Signature]</i>
专业负责:	林诗博 <i>[Signature]</i>
审核:	卢文娟 <i>[Signature]</i>
校对:	卢志强 <i>[Signature]</i>
设计:	王桂琪 <i>[Signature]</i>
制图:	王桂琪 <i>[Signature]</i>
图名:	总平面图 (拟变更图)
工程编号:	SZ2023-05
图别:	建筑
图号:	02
日期:	2023.04

专业	姓名	日期	日期
建筑			
结构			
给排水			
暖通			
电气			
暖通			
给排水			
暖通			
电气			