


变更后

变更内容:

- 1、裙楼北侧取消附楼。
- 2、出入口位置调整。
- 3、室外停车位调整。
- 4、主楼及裙楼玻璃幕墙、干挂外移，外围增大。

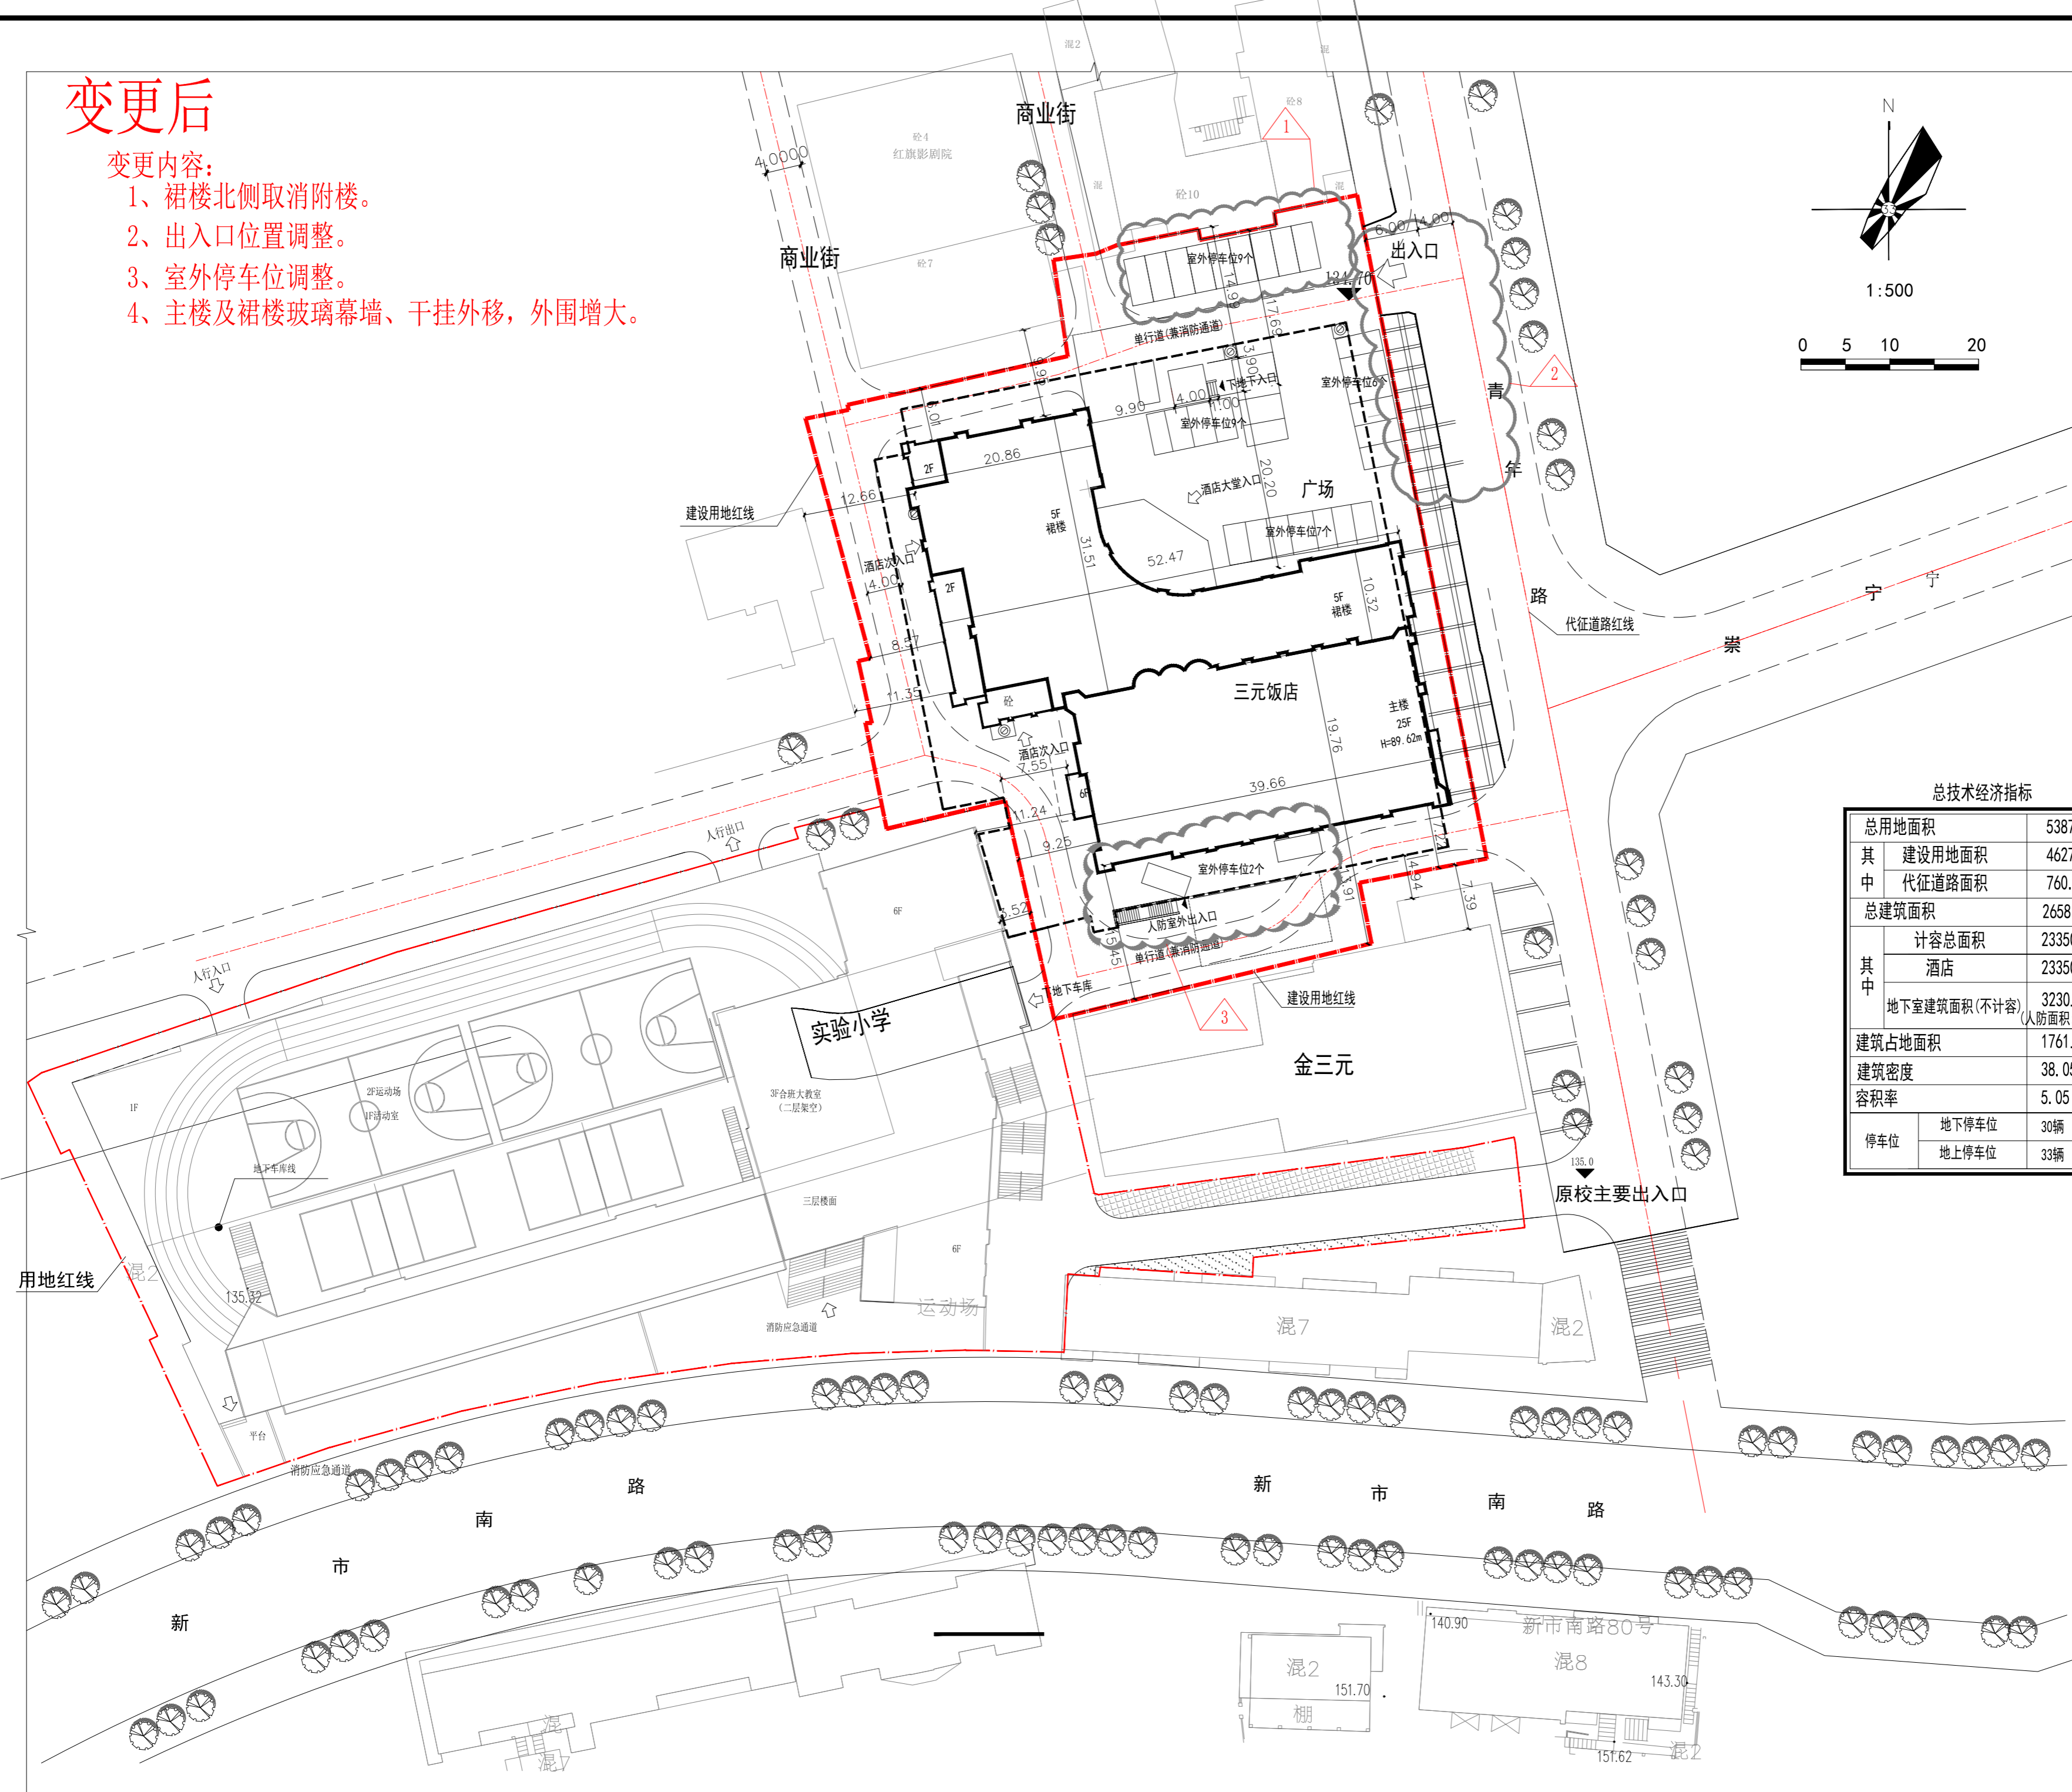

总技术经济指标

总用地面积	5387.95m ²
其中 建设用地面积	4627.86m ²
其中 代征道路面积	760.09m ²
总建筑面积	26581.15m ²
其中 计容总面积	23350.669m ²
其中 酒店	23350.669m ²
其中 地下室建筑面积(不计容)	3230.481m ² (人防面积:1686.063m ²)
建筑占地面积	1761.026m ²
建筑密度	38.05%
容积率	5.05
停车位	地下停车位 30辆 合计: 63辆 地上停车位 33辆

设计单位:

千忆设计集团有限公司
QIANYI DESIGN GROUP CO., LTD

建筑设计甲级 公路设计乙级
城乡规划甲级 人防工程乙级
房屋监理甲级 市政行业乙级
风景园林甲级 市政监理乙级
国家高新企业 小巨人企业

服务热线:0594-2850985
E-mail: 437445257@qq.com
网址: WWW.QYJZSJ.COM
QQ: 437445257
微信公众号: QYJZSJ
业务热线: 13559807368



备注:详最新版本号图纸,之前作废,不得使用。
本设计图纸未经规划部门同意和审图机构认可,不得用于现场施工,仅供业主建设投资前估算建设造价之参考图。

施工图审查批准单位:

施工图审查批准书证号:

图纸专用章

注册执业章

工程名称:

建设单位:

审定	张天锐	<i>[Signature]</i>
项目负责人	蔡蓁蓁/叶联合	<i>[Signature]</i>
专业负责人	叶联合	<i>[Signature]</i>
审核	叶联合	<i>[Signature]</i>
校对	杨志群	<i>[Signature]</i>
设计	李婷	<i>[Signature]</i>
制图	李婷	<i>[Signature]</i>

图名:

总平面图

工程编号	比例
图别建(方案)图	图号
版本号	日期 2024年04月
升版原因	

暖通
给排水
电气
结构
建筑