



福建凯筑工程设计集团有限公司

设计修改（补充）通知单

建设单位：三明市少年儿童业余体育学校

设计号：2023-KZ-0161

第 A03 号

项 目： 三明市少体校举重比赛训练综合楼项目

专 业： 建施

日 期：2025.7.15

修改原因及内容：

应业主要求变更如下：

一层平面图

调整内容：一层厨房仓库增大空间并增加工具间。

调整说明：改调整不涉及面积变化。

调整内容：一层教练用餐区 A 至 C 轴交 10 轴原有楼梯间处门取消，变更至候梯厅。

调整说明：改调整不涉及面积变化。

二层平面图

调整内容：二层 C 轴交 3 轴和 10 轴处雨披原有高度为 3.5m 现变更为 4.5m。

调整说明：改调整不涉及面积变化。

调整内容：二层会议室增设茶水间和音控室。

调整说明：改调整不涉及面积变化。

调整内容：二层取消 8 轴处兴奋剂检测业务用房增大会议室功能间。

调整说明：改调整不涉及面积变化。

三至五层平面图

调整内容：三至五层柱网根据结构专业变更。

调整说明：改调整不涉及面积变化。

六层平面图

调整内容：六层 2-3 轴交 A 轴墙体外移 100mm。

调整说明：建筑面积增加 0.040 平方米。

调整内容：六层走廊标高原有 19.70m 现变更为 19.65m。

调整说明：改调整不涉及面积变化。

审定人

张华

专业负责人

张华

审核人

何玉元

校对

张华


修改人

张华




设计总负责人：张华

2025 年 7 月 15 日


注：本目录所列图纸中加盖的单位资质章（出图章）与单位公章具有同等效力。

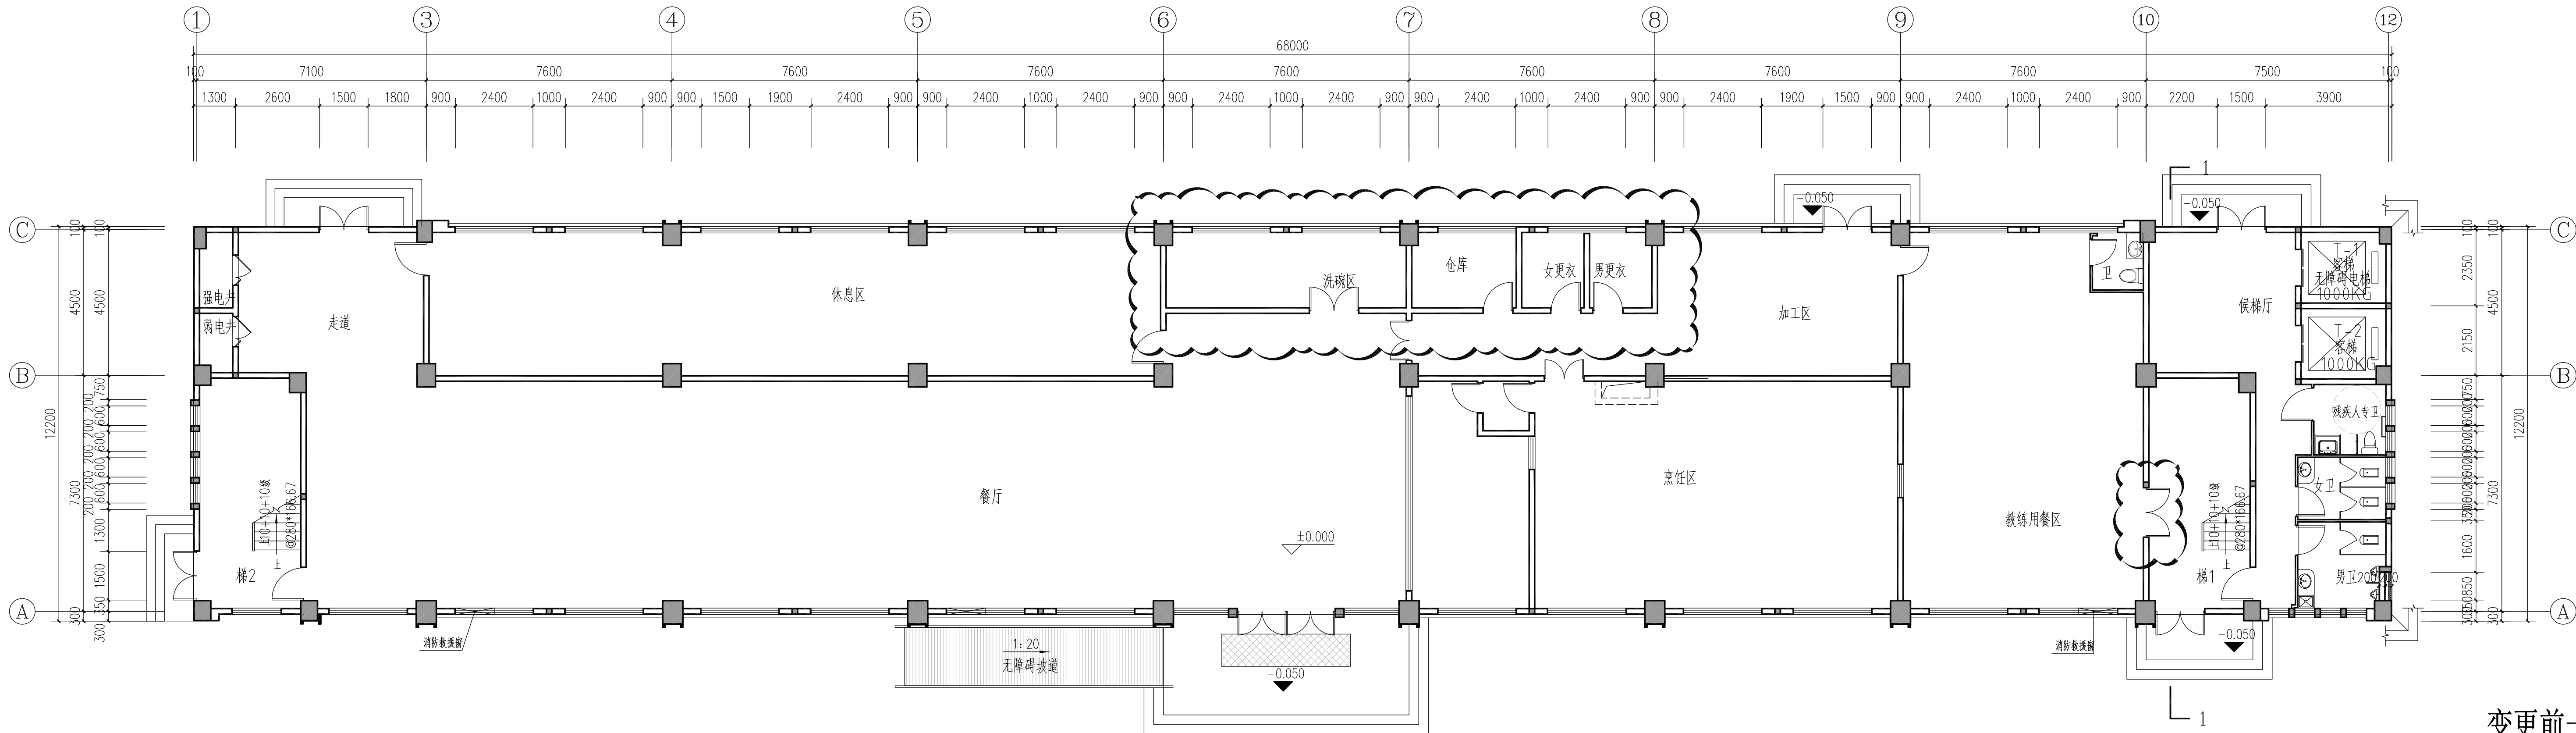

变更前一层平面图 1:100

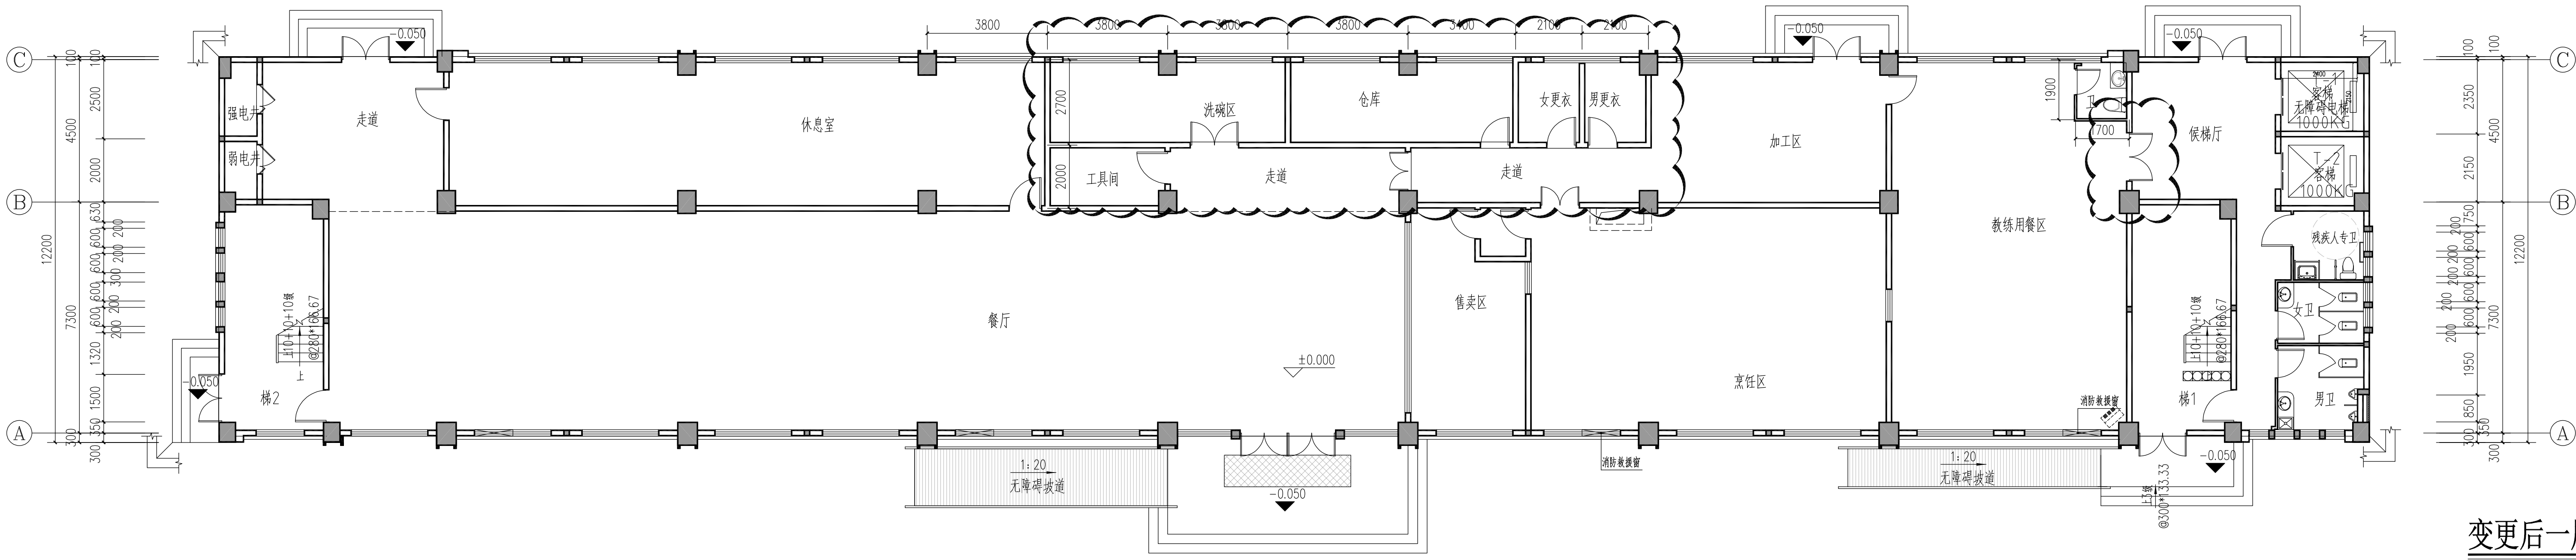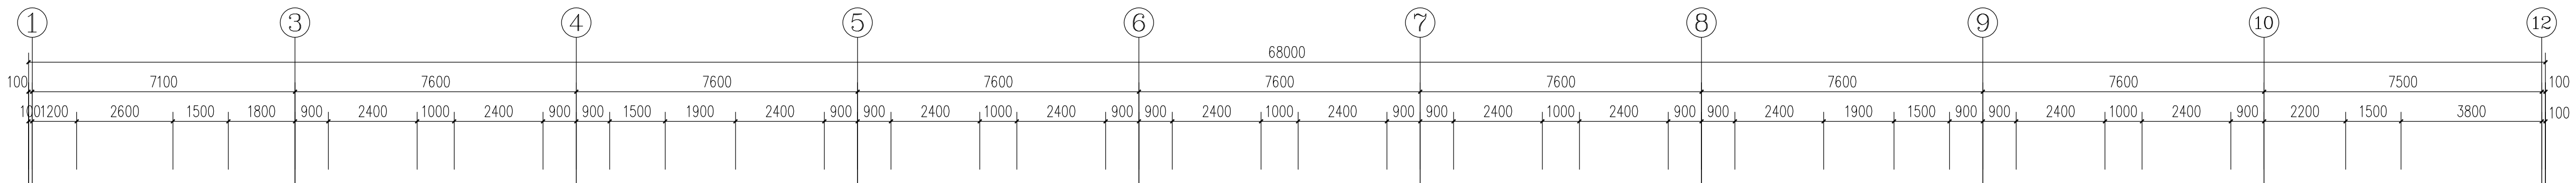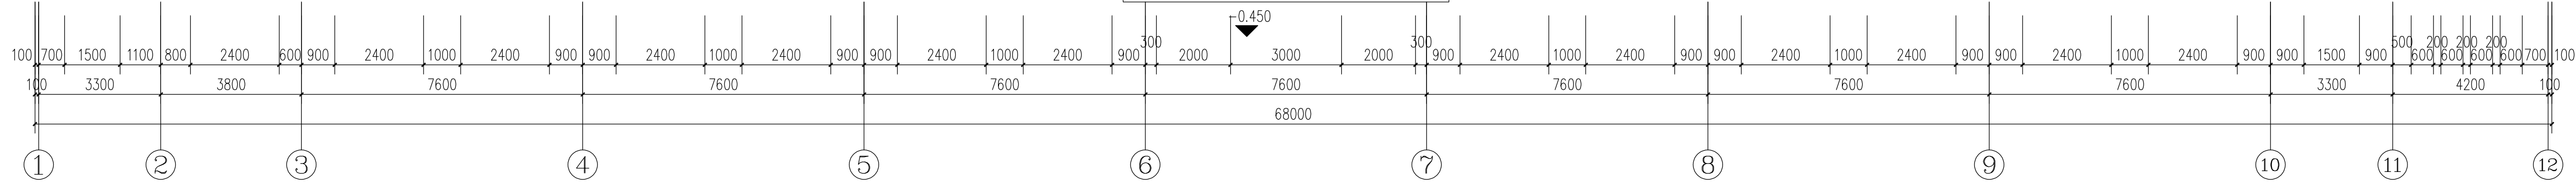



变更后一层平面图 1:100

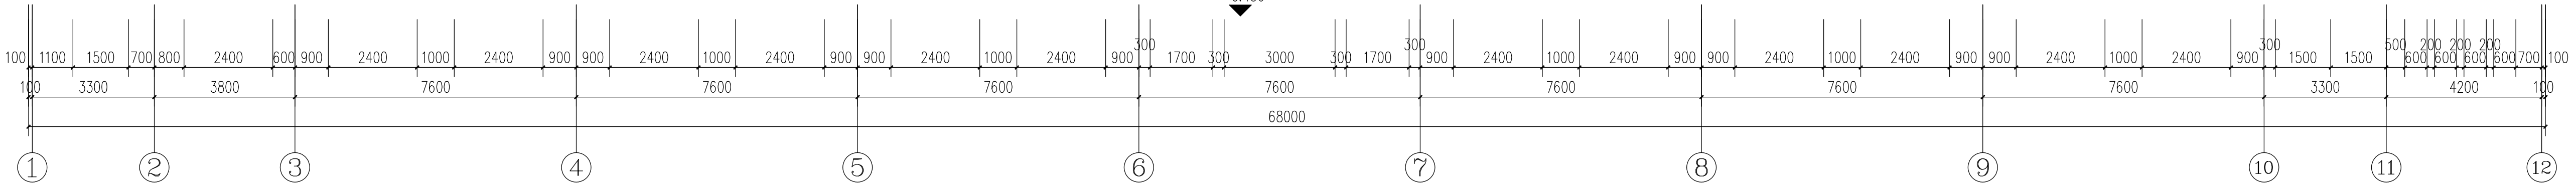



- 变更如下:
- 一层厨房仓库增大空间并增加工具间。
 - 一层教练用餐区A至C轴交10轴原有楼梯间处门取消,变更至候梯厅。

建筑设计单位: ARCHITECTURE DESIGN		
福建凯筑工程设计集团有限公司		
建筑工程 甲级		
资质证书编号: A235000238		
电话: 0596-6559280 传真: 0596-6565280		
地址: 福建省龙海市严州大道龙港花园12号B幢207		
合作设计单位: JOINTLY DESIGNED WITH		
院出图章 CNADH PROJECT SEAL		
注册建筑师执业章 REGISTERED ARCHITECT'S SEAL		
专业注册师执业章 PROFESSIONAL REGISTERED SEAL		
施工图审查单位:		
施工图审查合格书编号:		
第1.0版		
版本	升级原因	升级日期
REVISION	CAUSE	DATE
本图升级版后,以最高版本为准		
建设单位: CLIENT		
三明市少年儿童业余体校		
项目名称: PROJECT NAME		
三明市少体校普通比赛训练综合楼项目		
图名: DRAWING TITLE		
变更前一层平面图 变更后一层平面图		
设计号: PROJECT No. 2023-KZ-0161		
项目总负责人	张 华	张 华
技术总负责人	刘高超	刘高超
审定人	陈国顺	陈国顺
审核人	伍志元	伍志元
专业负责人	张 华	张 华
校对	林添增	林添增
设计人	王燕萍	王燕萍
图章	图章	图章
比例	1:100	日期
SCALE	1:100	DATE 2025.07

制图人	建筑	给排水	电气	结构	砌体	钢筋

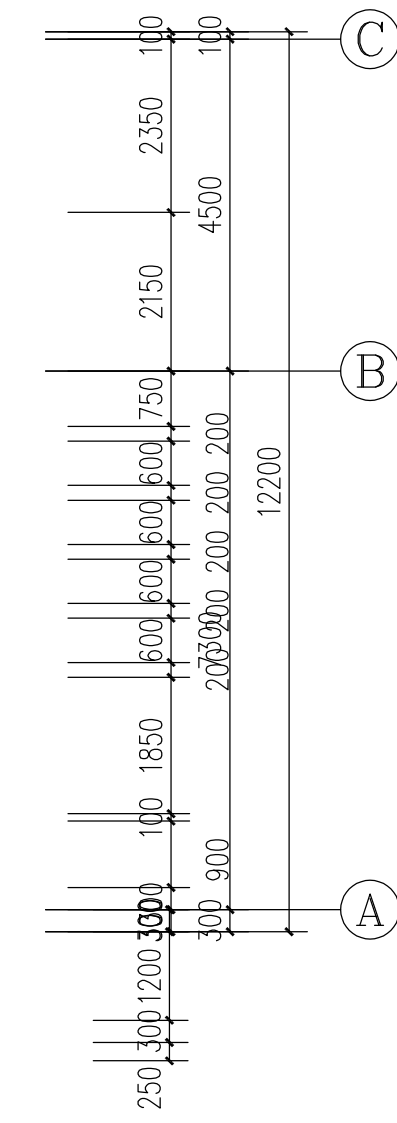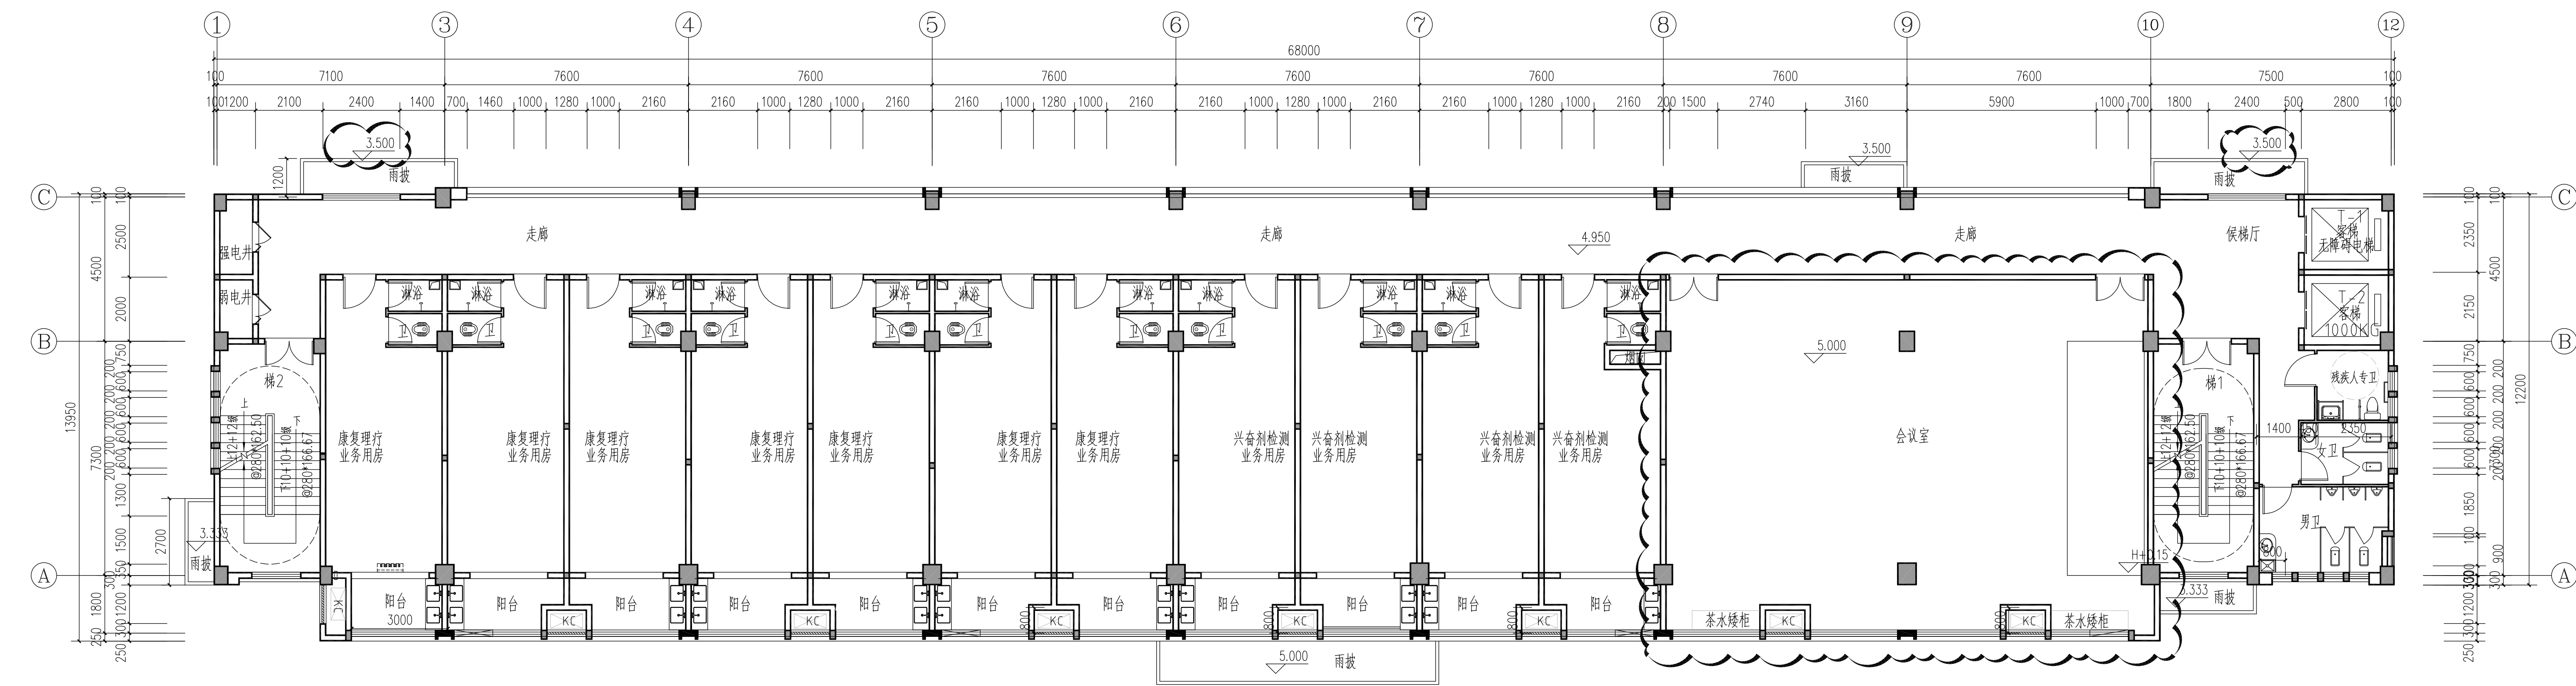

变更前二层平面图 1:100

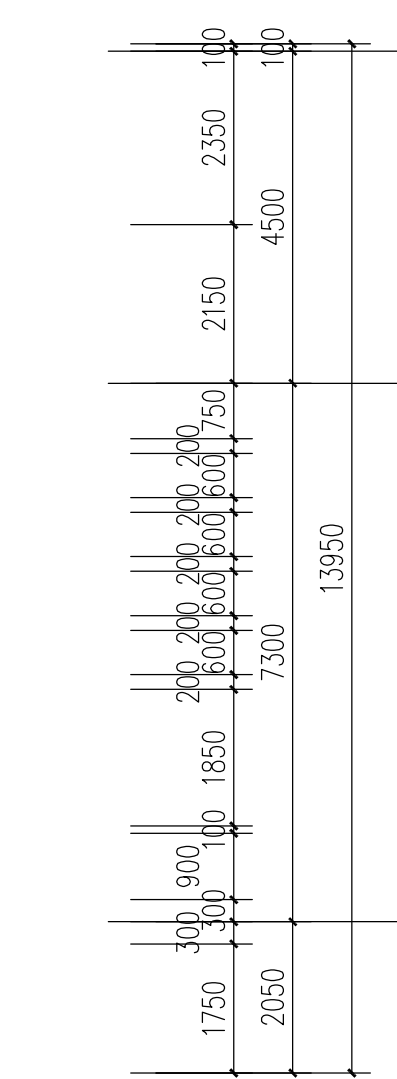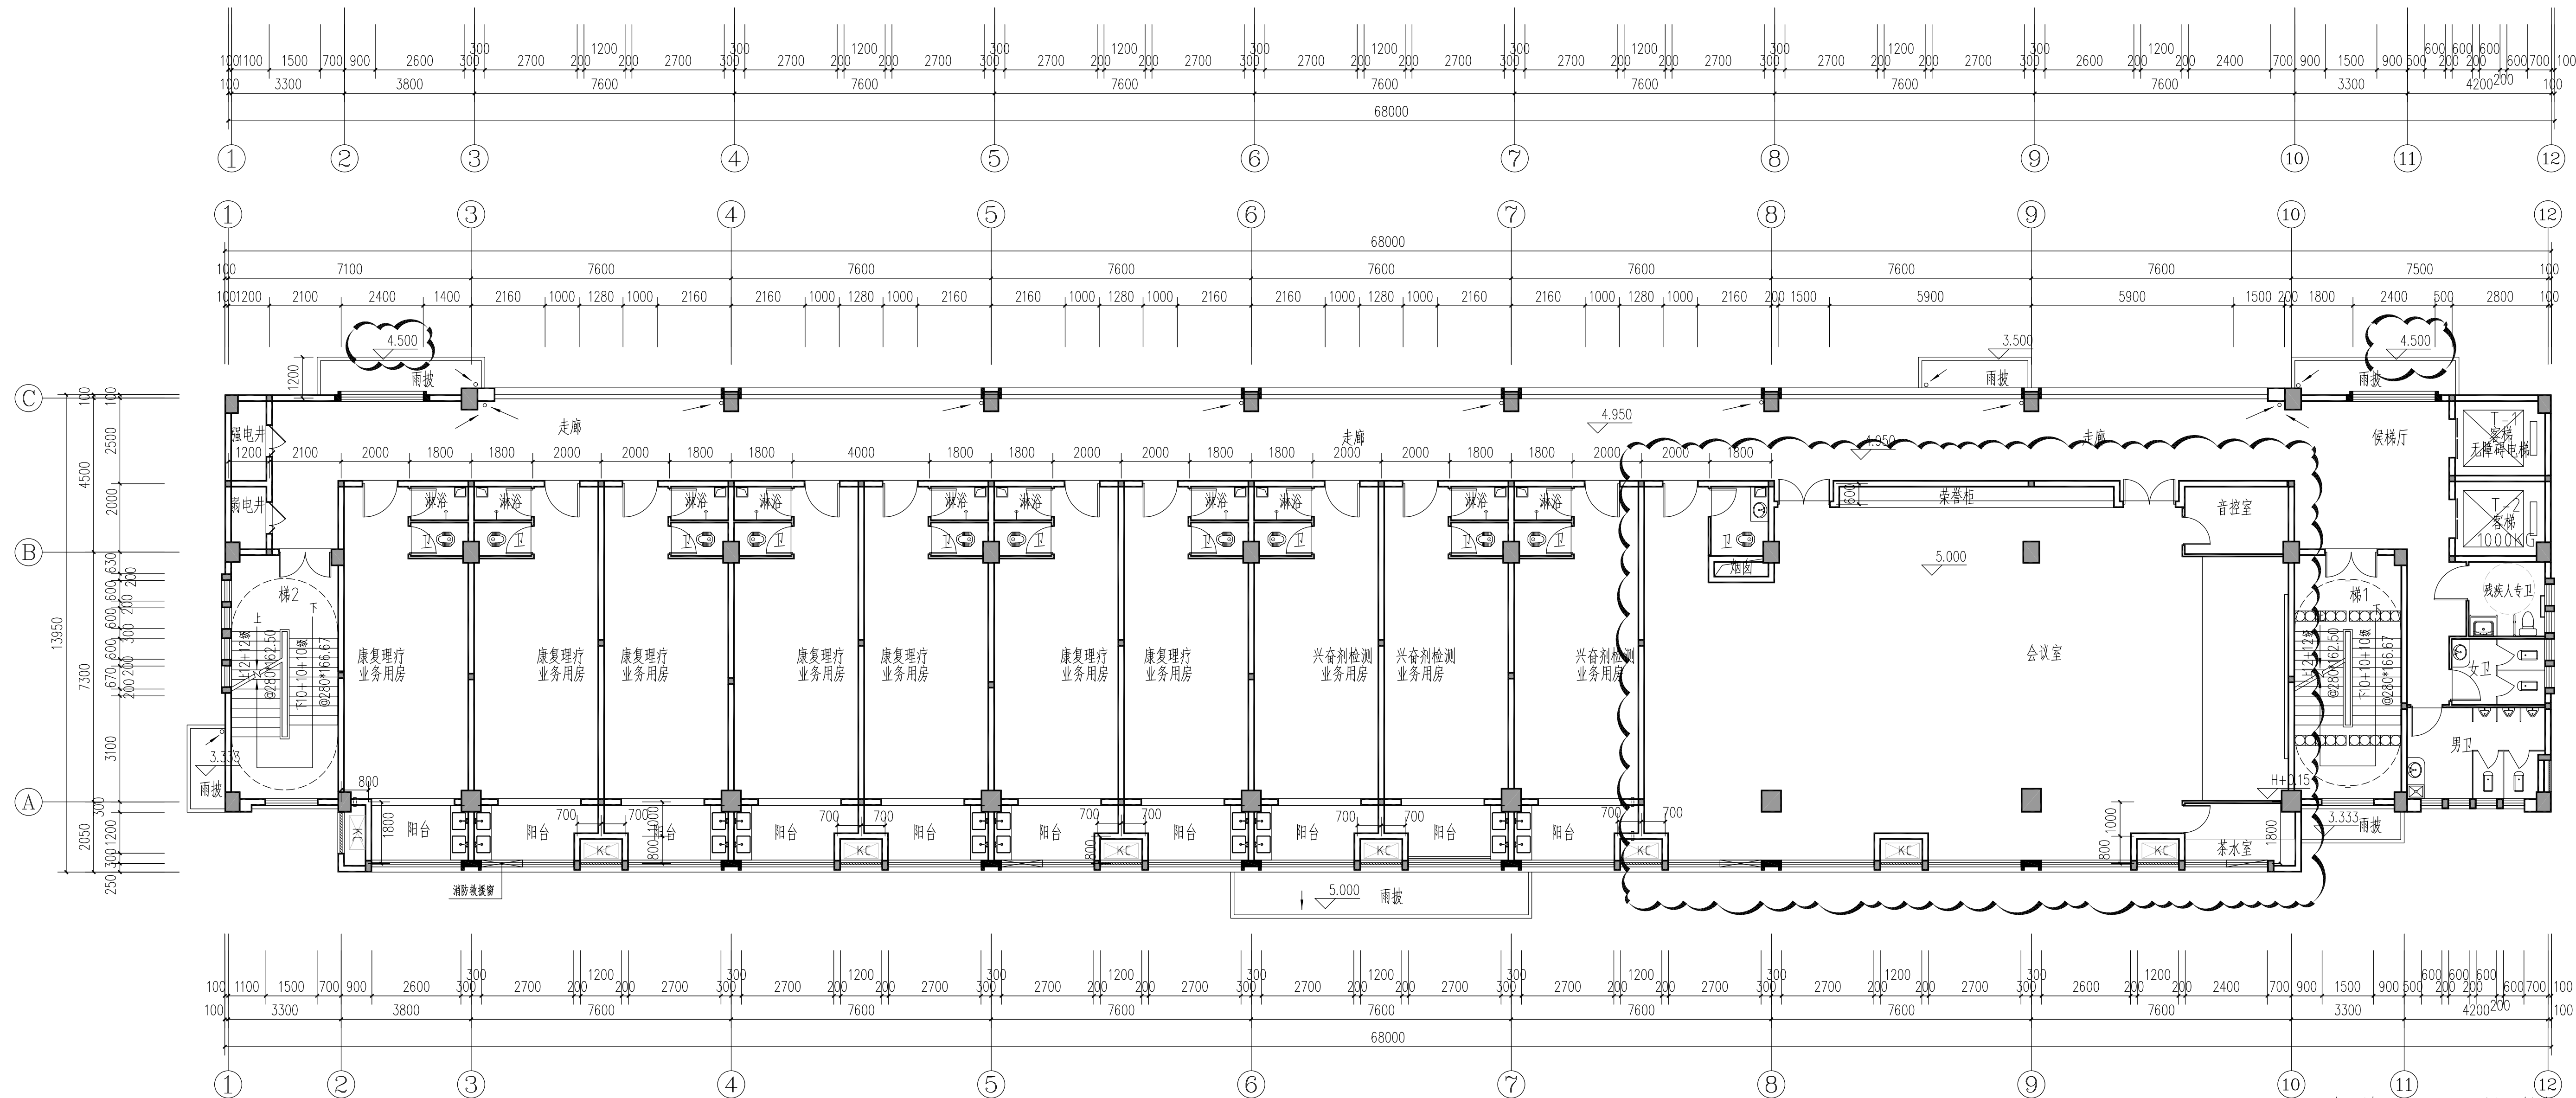


变更后二层平面图 1:100


变更如下: 1、二层C轴交3轴和10轴处雨披原有高度为3.5m现变更为4.5m。

- 2、二层会议室增设茶水间和音控室。
- 3、二层取消8轴处兴奋剂检测业务用房增大会议室功能间。

建筑设计单位 ARCHITECTURE DESIGN		
		
福建凯筑工程设计集团有限公司		
建筑工程 甲级		
资质认定编号: A22500026		
电话: 0596-6553380 传真: 0596-6565380		
地址: 福建省龙海市芦州大道大成花园12号6幢207		
合作设计单位 JOINTLY DESIGNED WITH		
院出图章 CNADP PROJECT SEAL		
注册建筑师执业章 REGISTERED ARCHITECT'S SEAL		
专业注册师执业章 PROFESSIONAL REGISTERED SEAL		
施工图审查单位		
施工图审查合格书编号:		
未盖公司出图专用章的图纸对外无效。 本图纸仅供建设、规划、消防等有关部门审批及工程施工参考 盖出图章方可作为正式施工图。 版次所有,不得翻制,违者必究!		
第()版		
版本 REVISION	升版原因 CAUSE	升版日期 DATE
本图升版后,以最高版本为准		
建设单位 CLIENT		
三明市少年儿童业余体育学校		
项目名称 PROJECT NAME		
三明市少年儿童体育比赛训练综合楼项目		
图名: DRAWING TITLE		
变更前二层平面图 变更后二层平面图		
设计号: 2023-KZ-0161		
项目总负责人 PROJECT DIRECTOR	张 华	张华
技术总负责人 TECHNICAL DIRECTOR	刘高超	刘高超
审核人 AUTHORIZED BY	蔡国顺	蔡国顺
专业负责人 DISCIPLINE RESPONSIBLE BY	伍志元	伍志元
校对人 CHECKED BY	林添增	林添增
设计人 DESIGNED BY	王燕萍	王燕萍
图别: STATUS	建筑	图号: DRAWING No.
比例: SCALE	1:100	日期: DATE
		02 2025.07

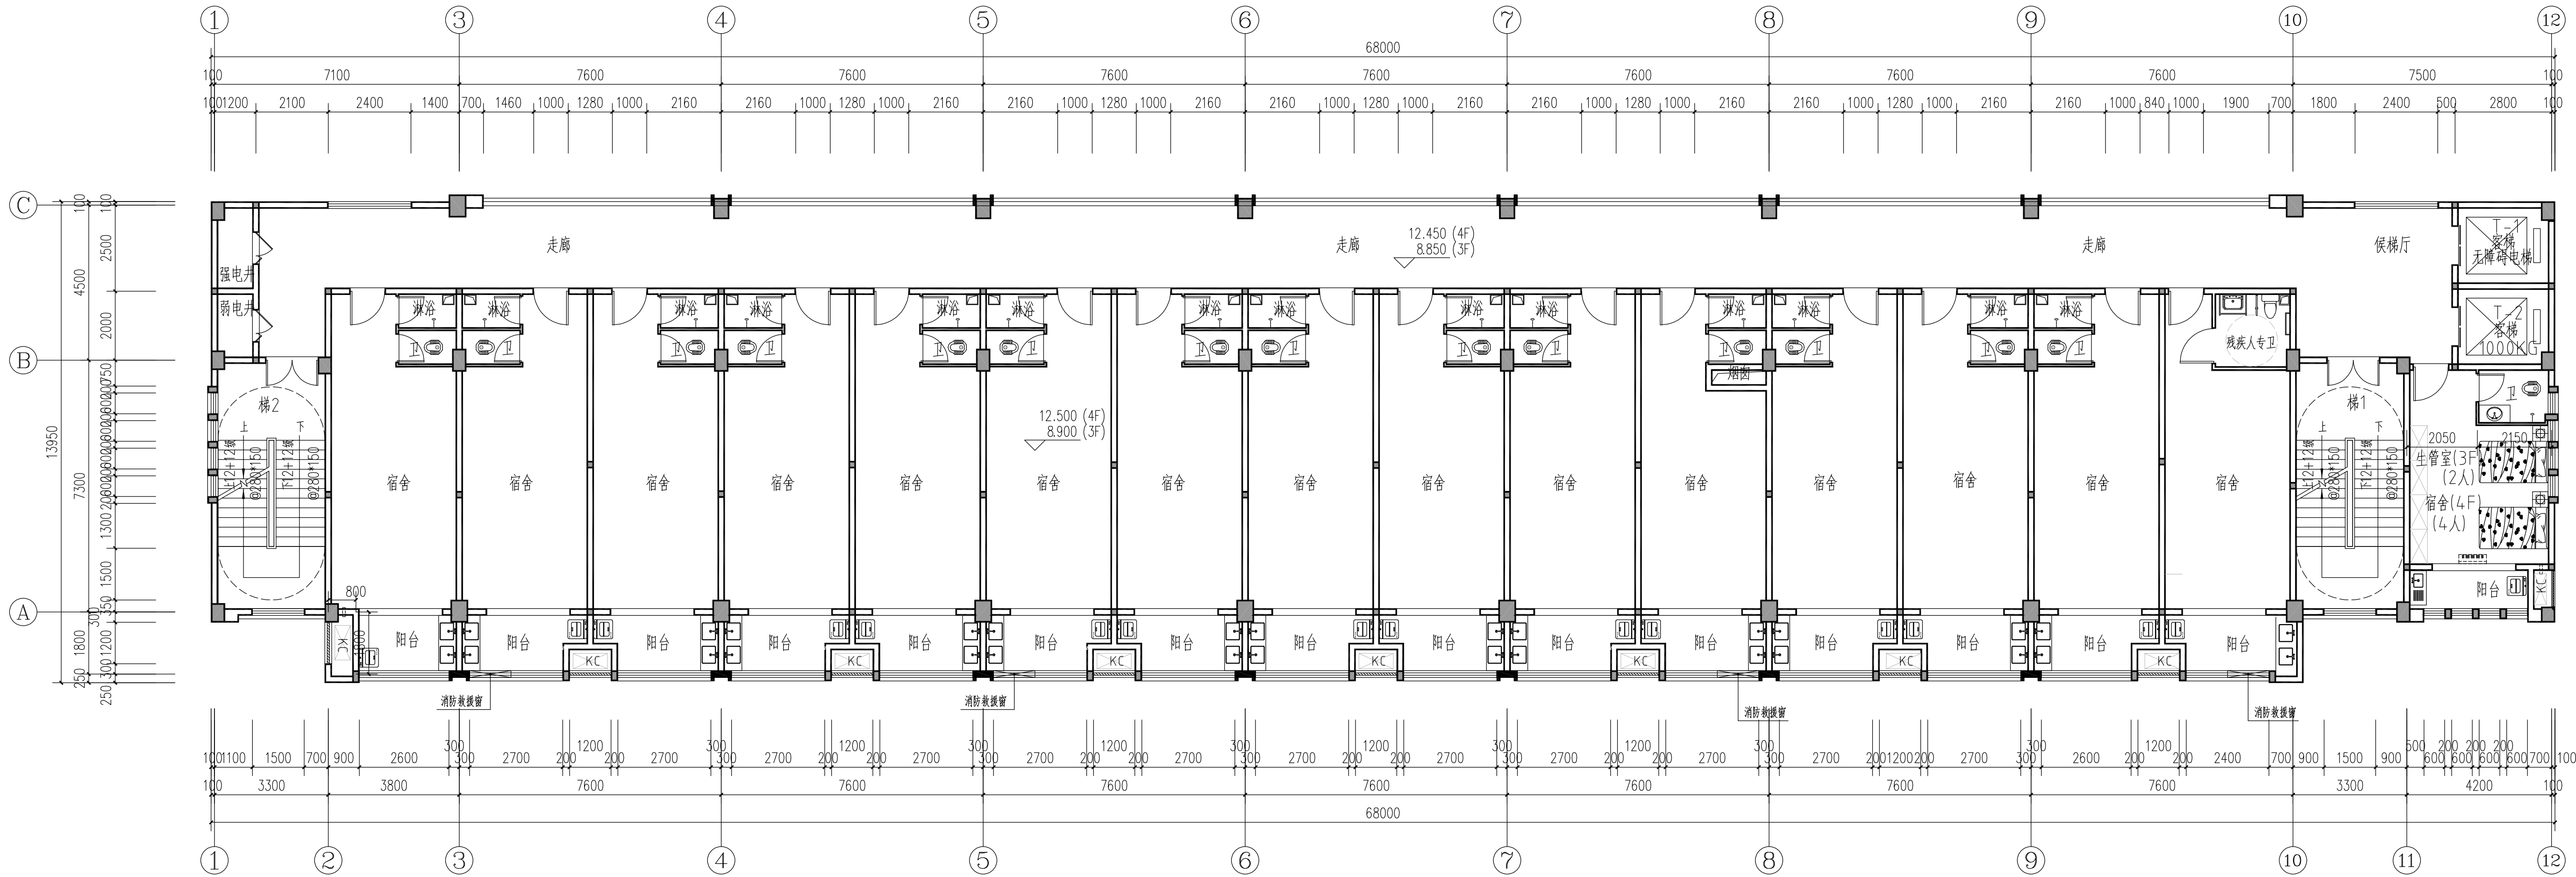


变更前三、四层平面图 1:100

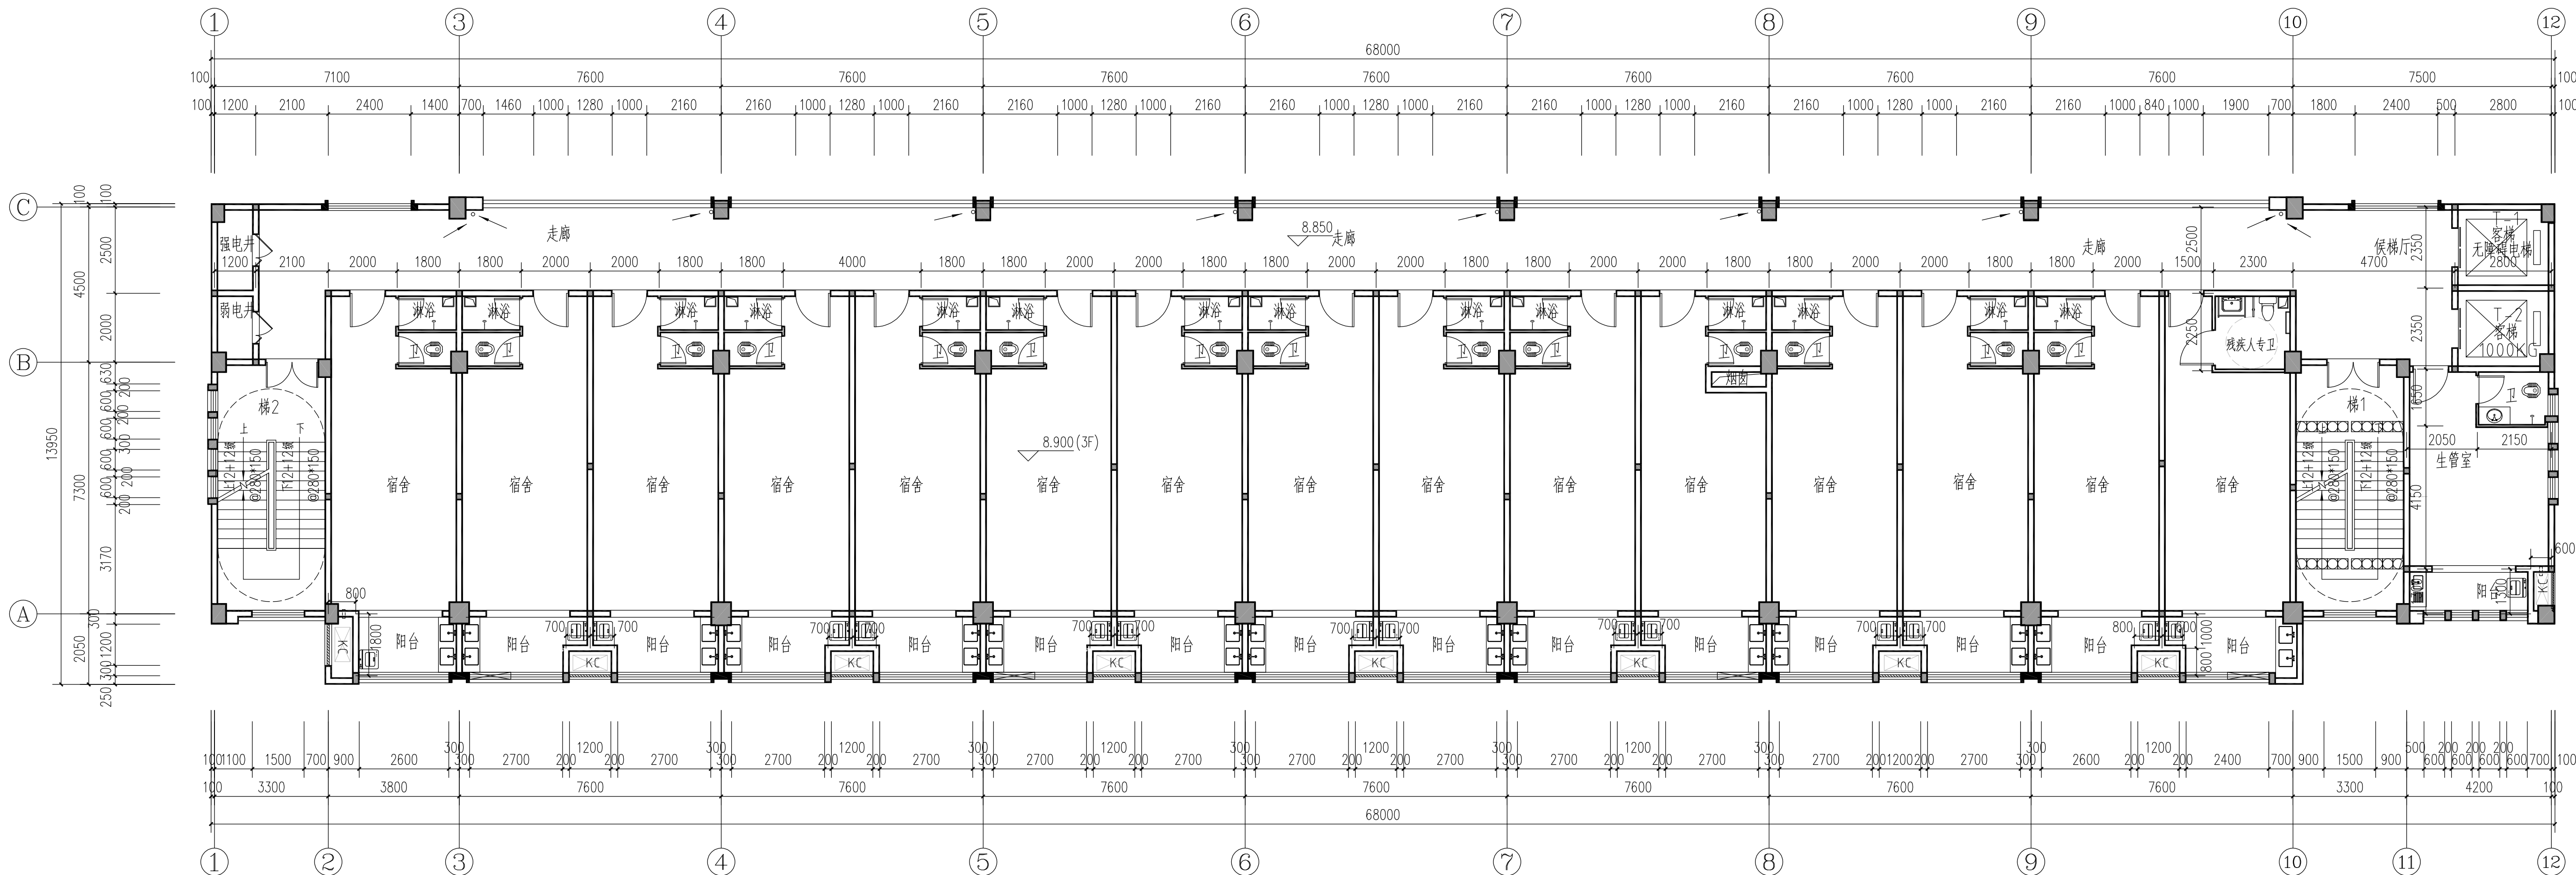

变更后三层平面图 1:100

变更如下：1、三层柱网根据结构专业变更。

建筑设计单位:
ARCHITECTURE DESIGN

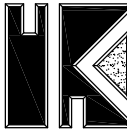
福建建筑设计集团有限公司

建筑工程 甲级
资质证书编号: A23000238
电话: 0596-6559280 传真: 0596-6565280
地址: 福建省龙海市严州大道龙港花园12号8幢207

合作设计单位:
JOINTLY DESIGNED WITH

院出图章
CNADH PROJECT SEAL

注册建筑师执业章
REGISTERED ARCHITECT'S SEAL

专业注册执业章
PROFESSIONAL REGISTERED SEAL

施工图审查单位:

施工图审查合格书编号:

第1.0版

版本
REVISION

升级原因
CAUSE

升级日期
DATE

本图升级后,以最高版本为准

建设单位
CLIENT

三明市少年儿童业余体校

项目名称
PROJECT NAME

三明市少体校普通比赛训练综合楼项目

图名
DRAWING TITLE

变更前三、四层平面图
变更后三层平面图

设计号:
PROJECT No.

2023-KZ-0161

项目总负责人
PROJECT DIRECTOR

张华

张华

技术总负责人
TECHNICAL DIRECTOR

刘高超

刘高超

审定人
AUTHORIZED BY

骆国顺

骆国顺

审核人
VERIFIED BY

伍志元

伍志元

专业负责人
DISCIPLINE RESPONSIBLE BY

张华

张华

校对人
CHECKED BY

林添增

林添增

设计人
DESIGNED BY

王燕萍

王燕萍

图章
STATUS

施施

施施

图号:
DRAWING No.


03

比例
SCALE


1:100

日期:
DATE

2025.07

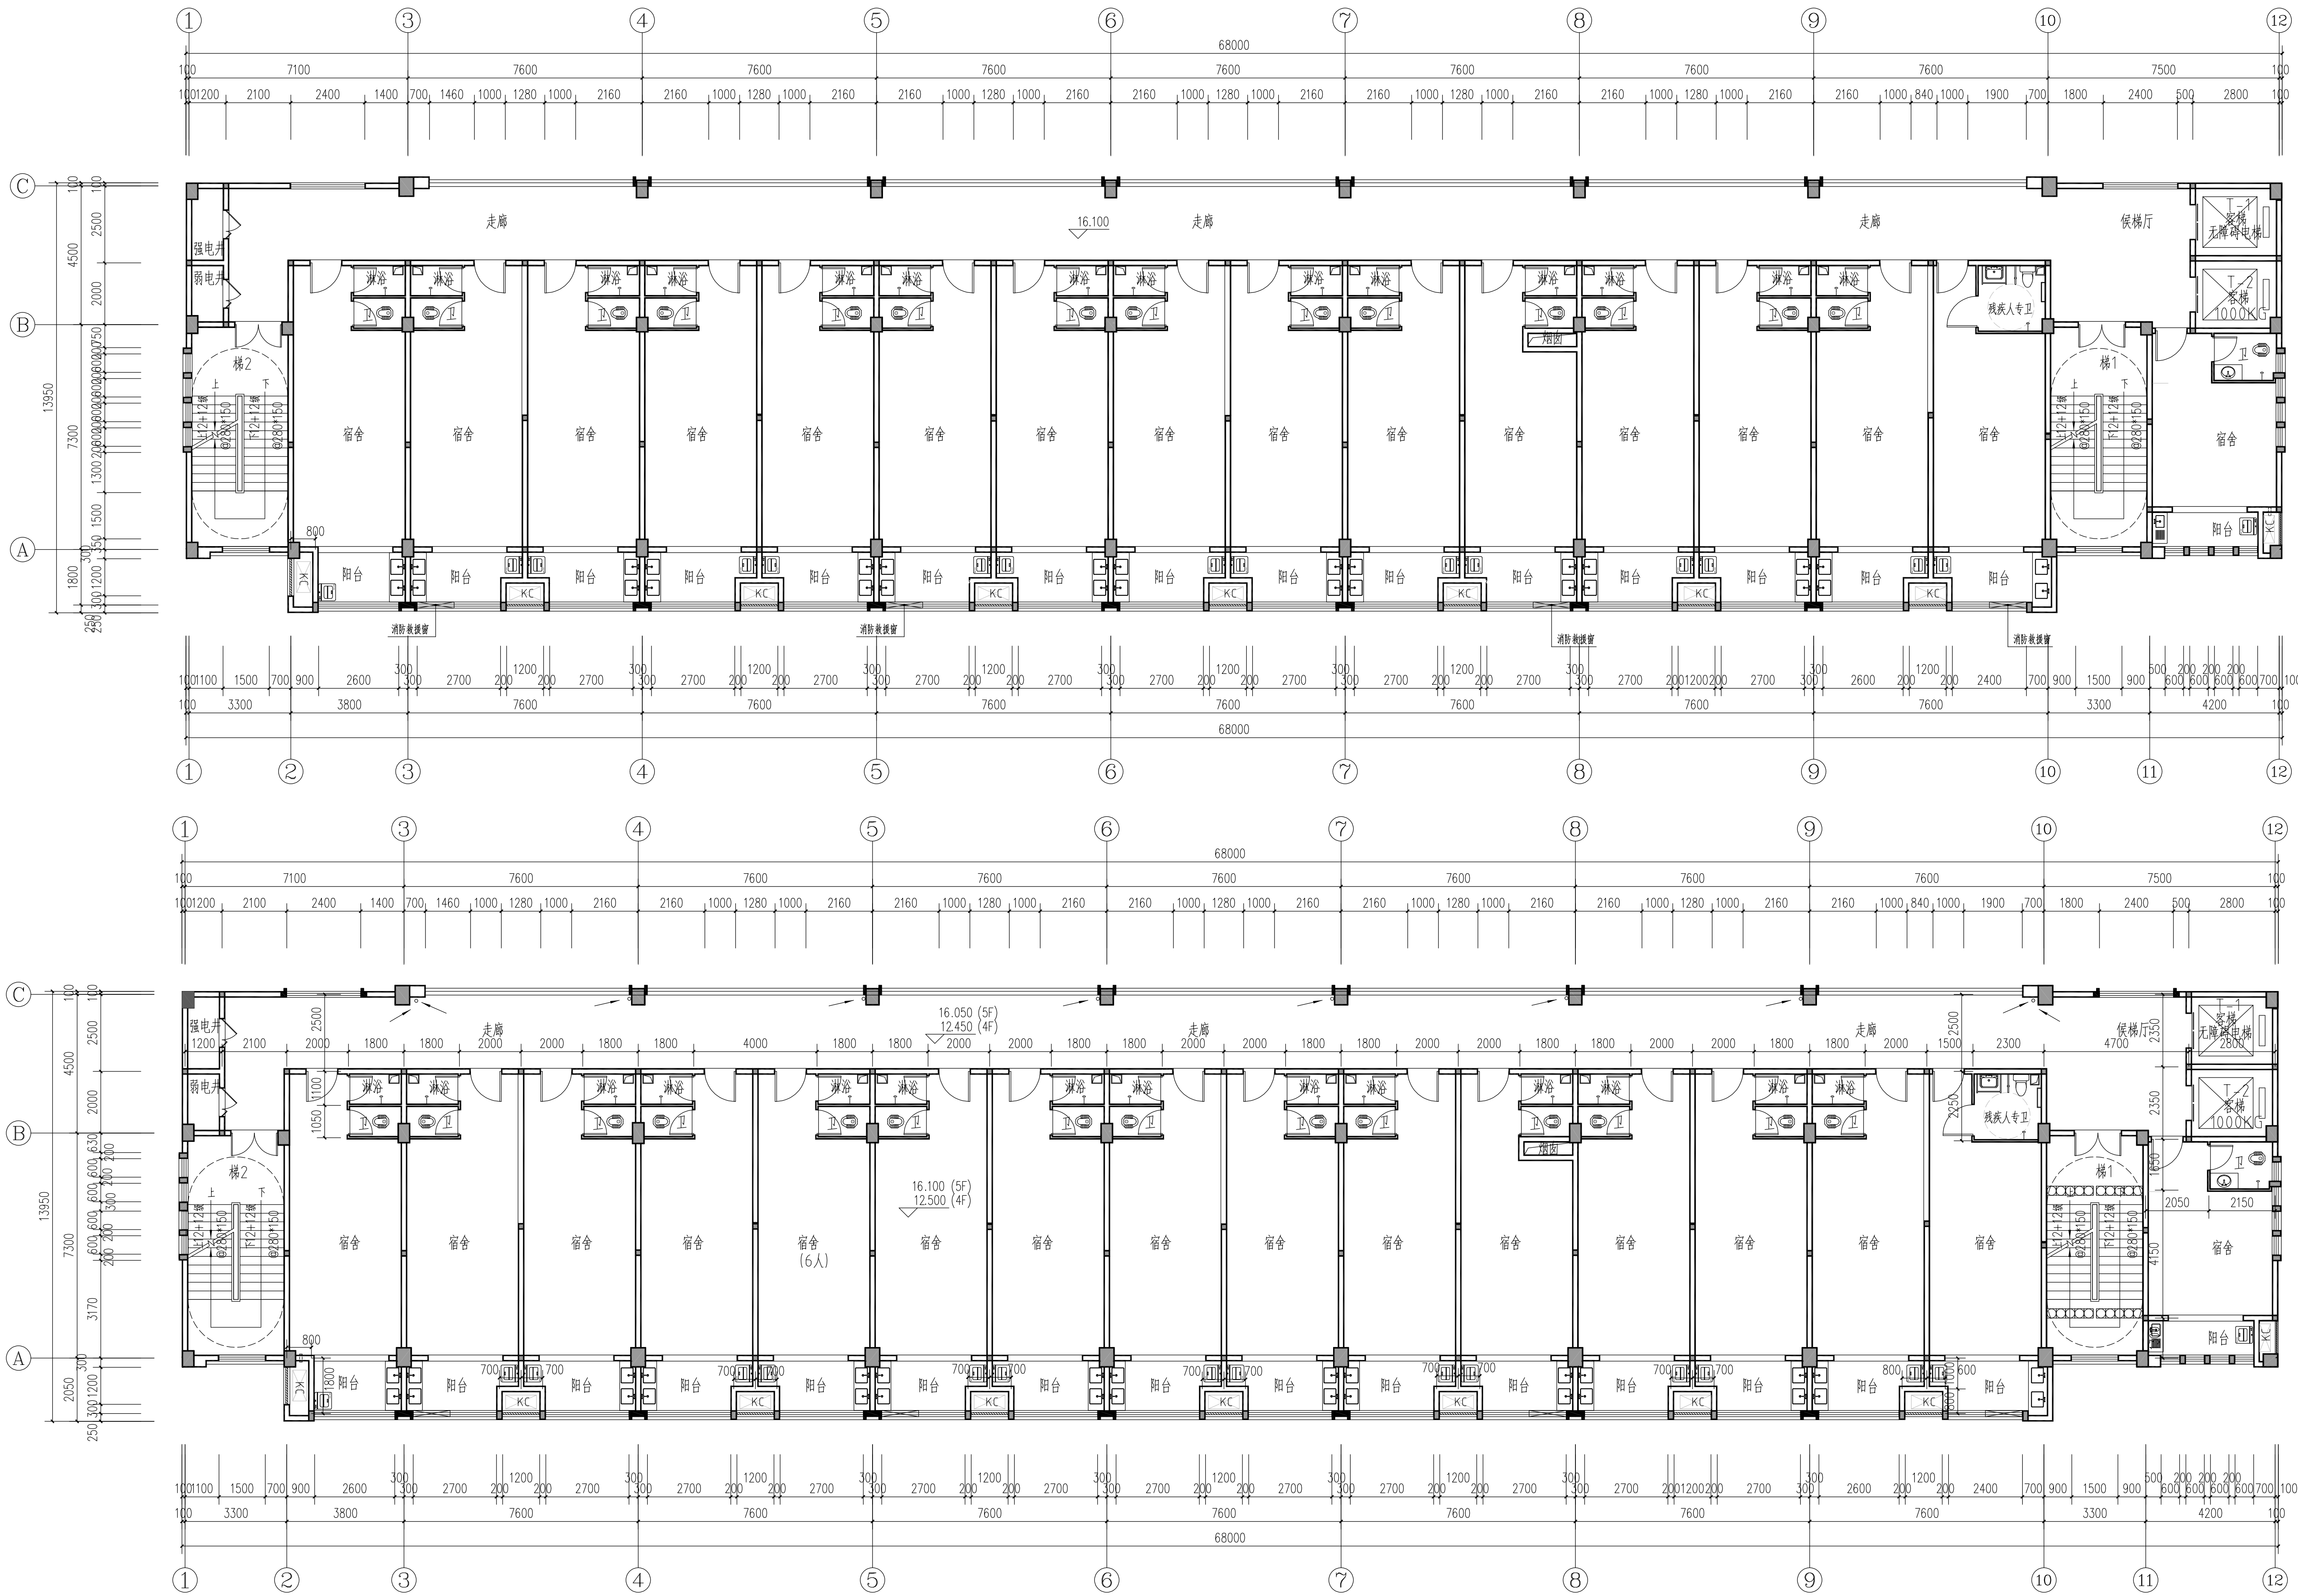


变更前五层平面图 1:100

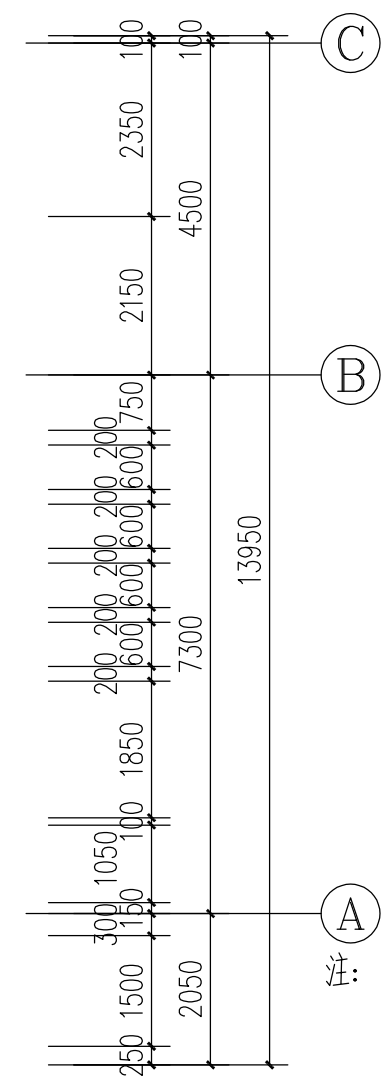

变更后四、五层平面图 1:100

变更如下：1、四、五层柱网根据结构专业变更。

建筑设计单位 ARCHITECTURE DESIGN		
福建凯筑工程设计集团有限公司		
建筑工程 甲级		
资质证书编号: A235000238		
电话: 0596-6559280 传真: 0596-6565280		
地址: 福建省厦门市严州大道龙鼎花园12号B幢207		
合作设计单位 JOINTLY DESIGNED WITH		
院出图章 CNADH PROJECT SEAL		
注册建筑师执业章 REGISTERED ARCHITECT'S SEAL		
专业注册执业章 PROFESSIONAL REGISTERED SEAL		
施工图审查单位		
施工图审查合格书编号:		
未盖公司出图专用章的图纸对外无效。 本图纸须经设计、审核、校对、审核等部门1审批及施工图审查 通过后方可作为正式施工图使用。 版权所有, 不得翻制, 违者必究!		
第1.0版		
版本 REVISION	升级原因 CAUSE	升级日期 DATE
本图升级版后, 以最高版本为准		
建设单位 CLIENT		
三明市少年儿童业余体校		
项目名称 PROJECT NAME		
三明市少体校普通比赛训练综合楼项目		
图名 DRAWING TITLE		
变更前五层平面图 变更后四、五层平面图		
设计号: PROJECT No.		
2023-KZ-0161		
项目总负责人 PROJECT DIRECTOR	张 华	张 华
技术总负责人 TECHNICAL DIRECTOR	刘高超	刘高超
审定人 AUTHORIZED BY	骆国顺	骆国顺
审核人 VERIFIED BY	伍志元	伍志元
专业负责人 DISCIPLINE RESPONSIBLE BY	张 华	张 华
校对人 CHECKED BY	林添增	林添增
设计人 DESIGNED BY	王燕萍	王燕萍
图章 STATUS	施 施	施 施
比例 SCALE	1:100	1:100
日期 DATE	2025.07	2025.07

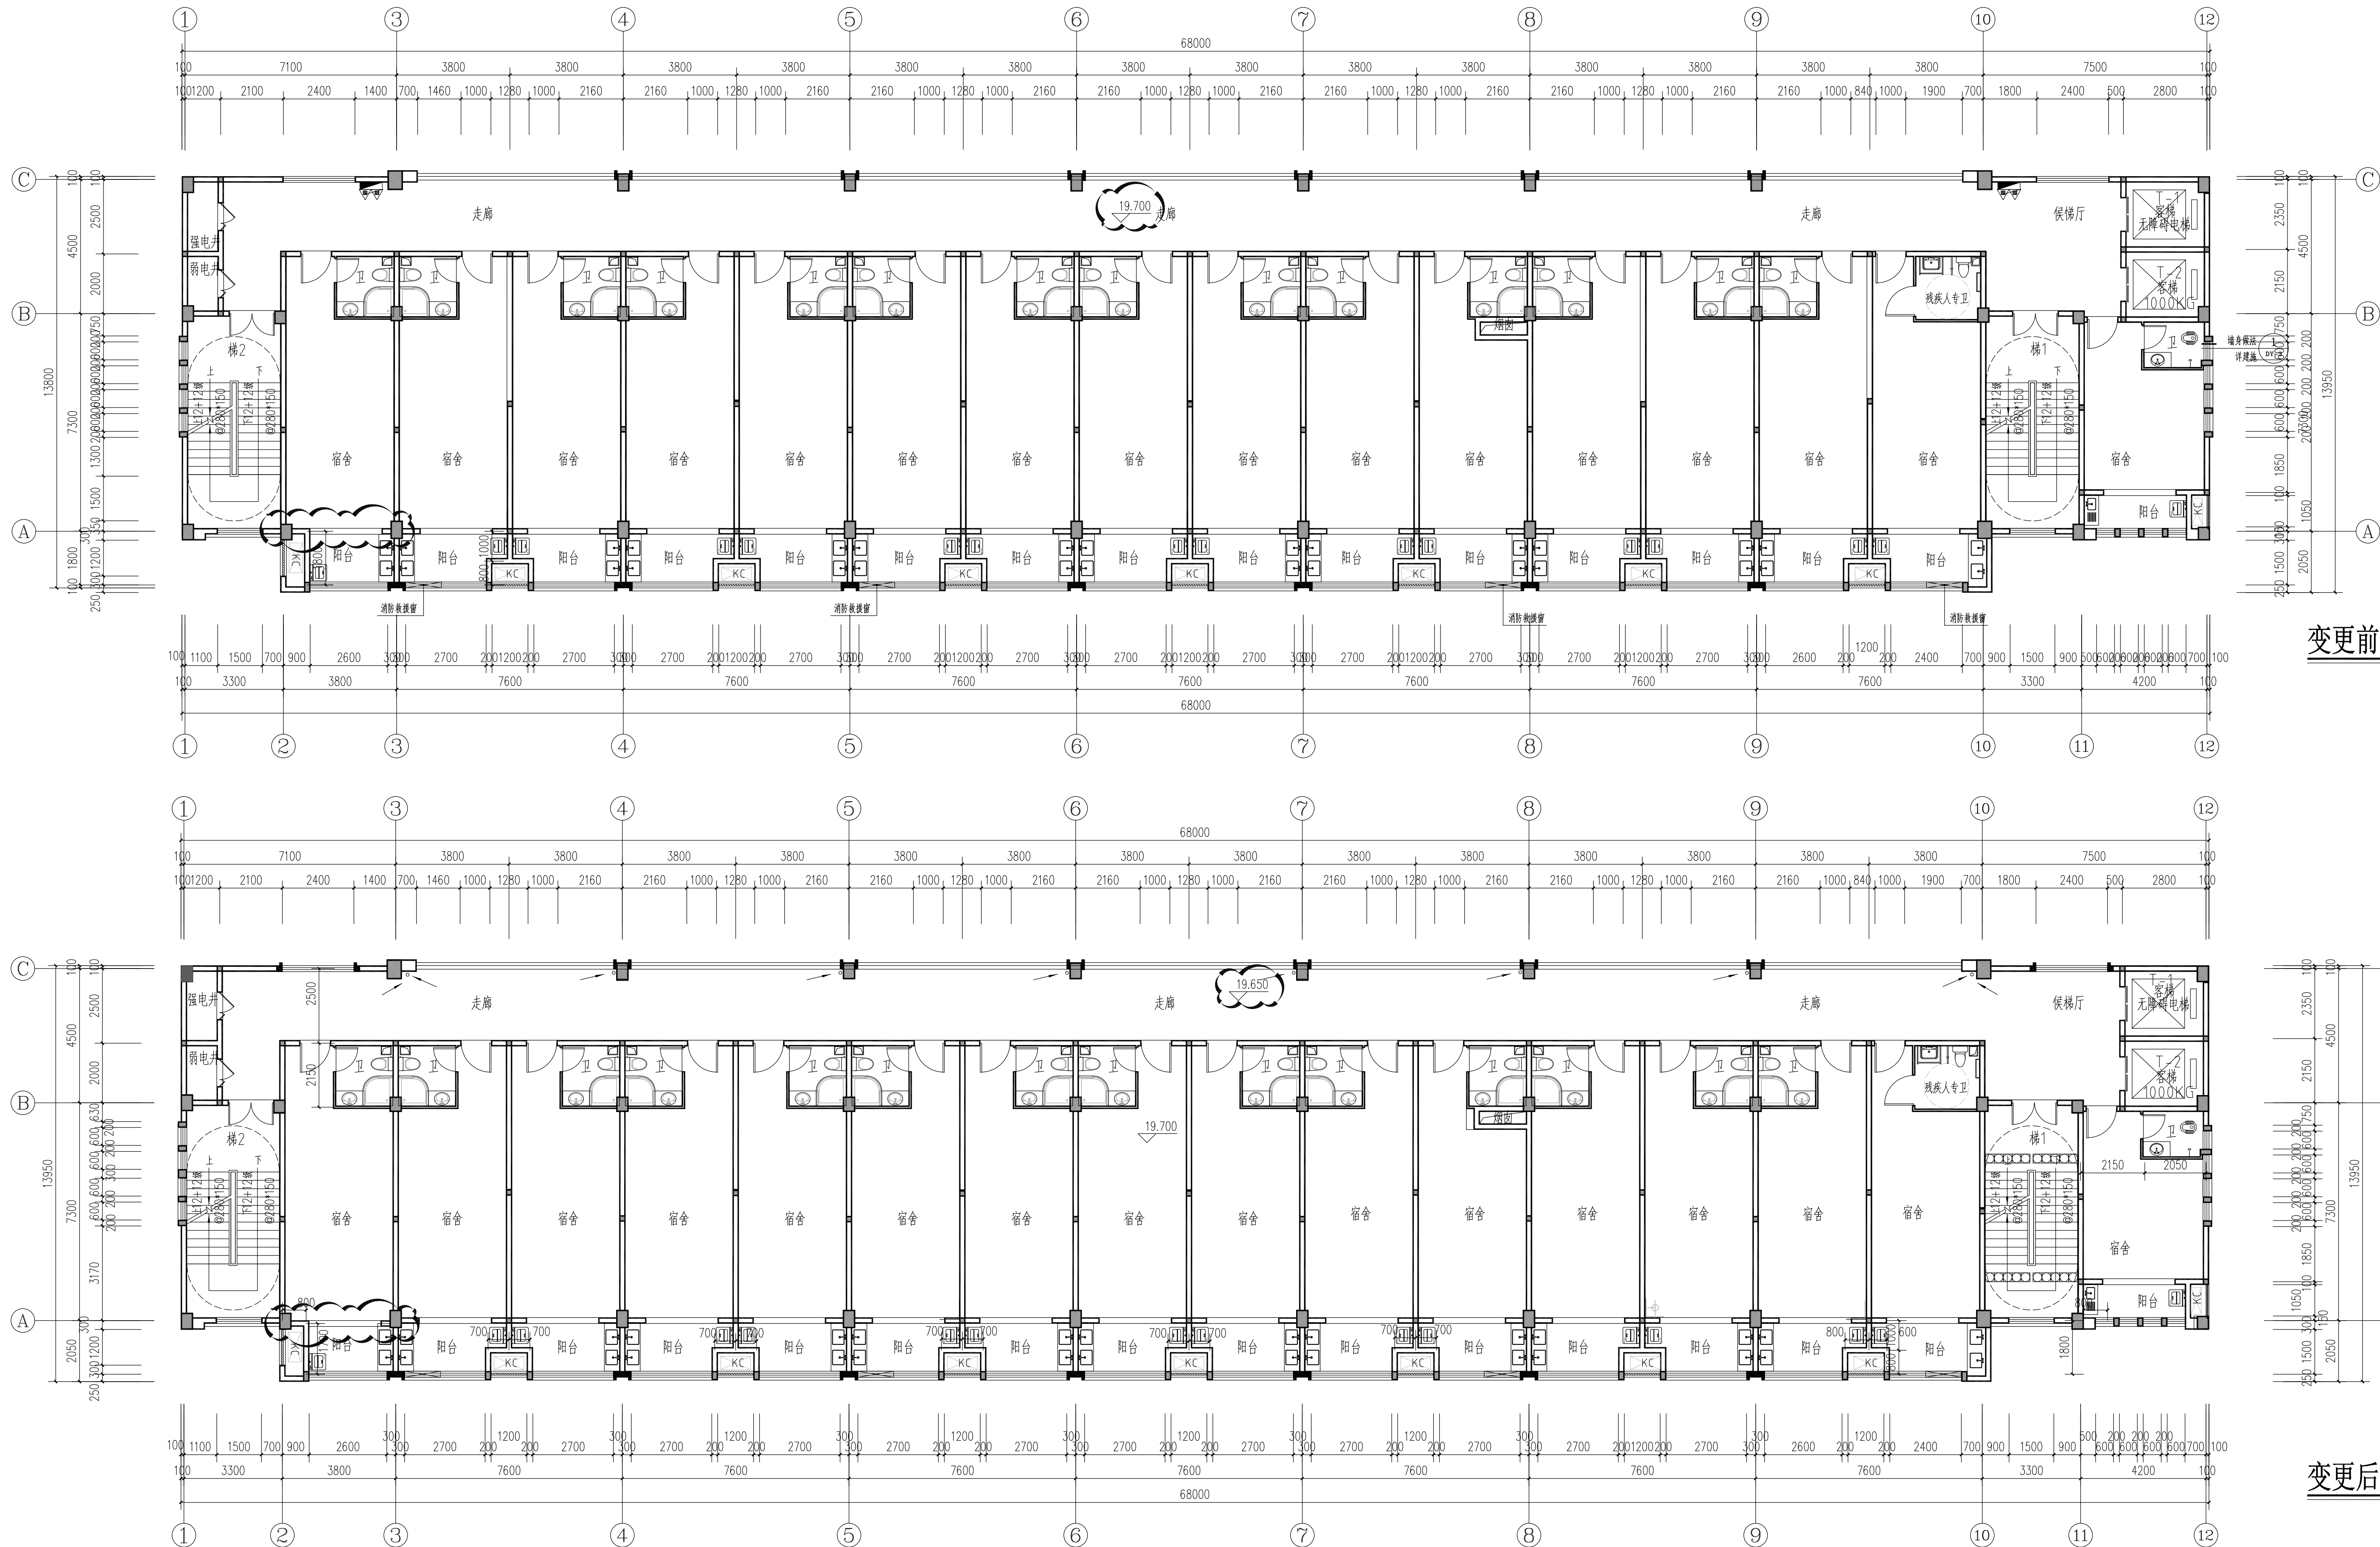

变更前六层平面图 1:100

变更后六层平面图 1:100

变更如下：1、六层2-3轴交A轴墙体外移100mm。

2、六层走廊标高原有19.70m现变更为19.65m。

建筑设计单位 ARCHITECTURE DESIGN		
福建凯筑工程设计集团有限公司		
建筑工程 甲级		
资质证书编号: A23000238		
电话: 0596-6559280 传真: 0596-6565280		
地址: 福建省龙海市严州大道龙港花园12号B幢207		
合作设计单位 JOINTLY DESIGNED WITH		
院出图章 CNADH PROJECT SEAL		
注册建筑师执业章 REGISTERED ARCHITECT'S SEAL		
专业注册执业章 PROFESSIONAL REGISTERED SEAL		
施工图审查单位		
施工图审查合格书编号:		
第1.0版		
版本 REVISION	升级原因 CAUSE	升级日期 DATE
本图升级后, 以最高版本为准		
建设单位 CLIENT		
三明市少年儿童业余体校		
项目名称 PROJECT NAME		
三明市少体校普通比赛训练综合楼项目		
图名 DRAWING TITLE		
变更前六层平面图 变更后六层平面图		
设计号: PROJECT No. 2023-KZ-0161		
项目总负责人 PROJECT DIRECTOR	张 华	张 华
技术总负责人 TECHNICAL DIRECTOR	刘高超	刘高超
审定人 AUTHORISED BY	骆国顺	骆国顺
审核人 VERIFIED BY	伍志元	伍志元
专业负责人 DISCIPLINE RESPONSIBLE BY	张 华	张 华
校对人 CHECKED BY	林添增	林添增
设计人 DESIGNED BY	王燕萍	王燕萍
图章 STATUS	施 施	图号: DRAWING No. 05
比例 SCALE	1:100	日期: DATE 2025.07