


凤凰湖路

东乾二路辅路

碧桂园路

人行道线
 绿化带线
 行车道线
 道路设计中线

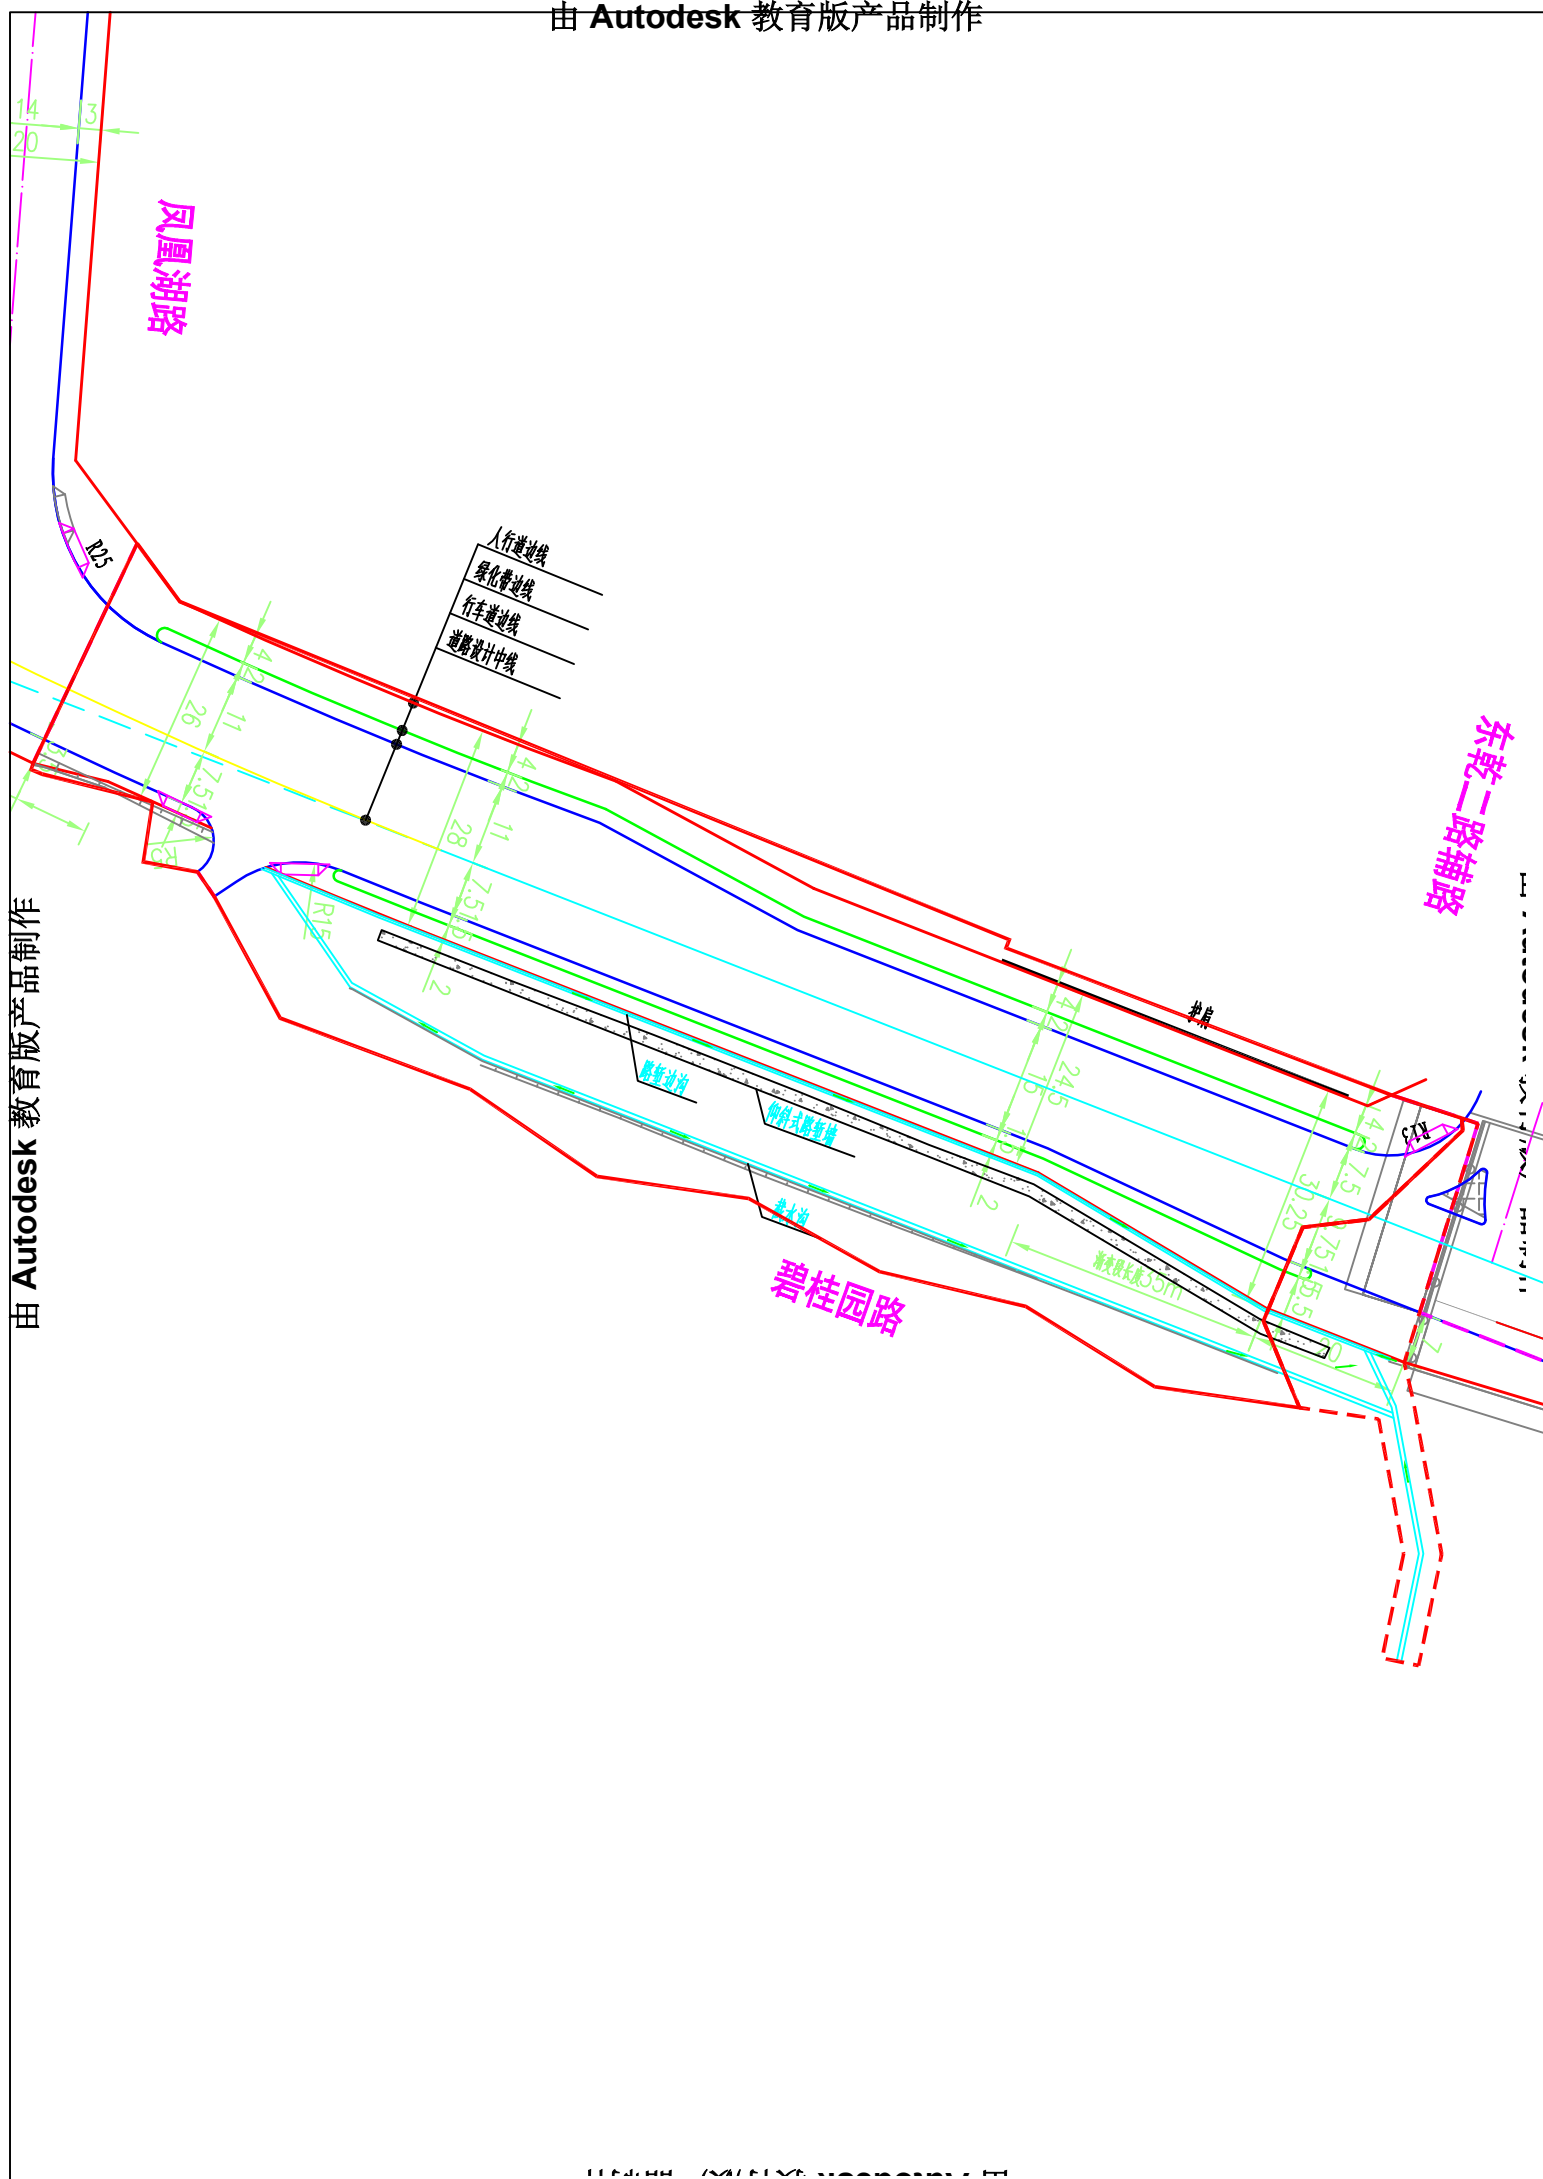

由 Autodesk 教育版产品制作