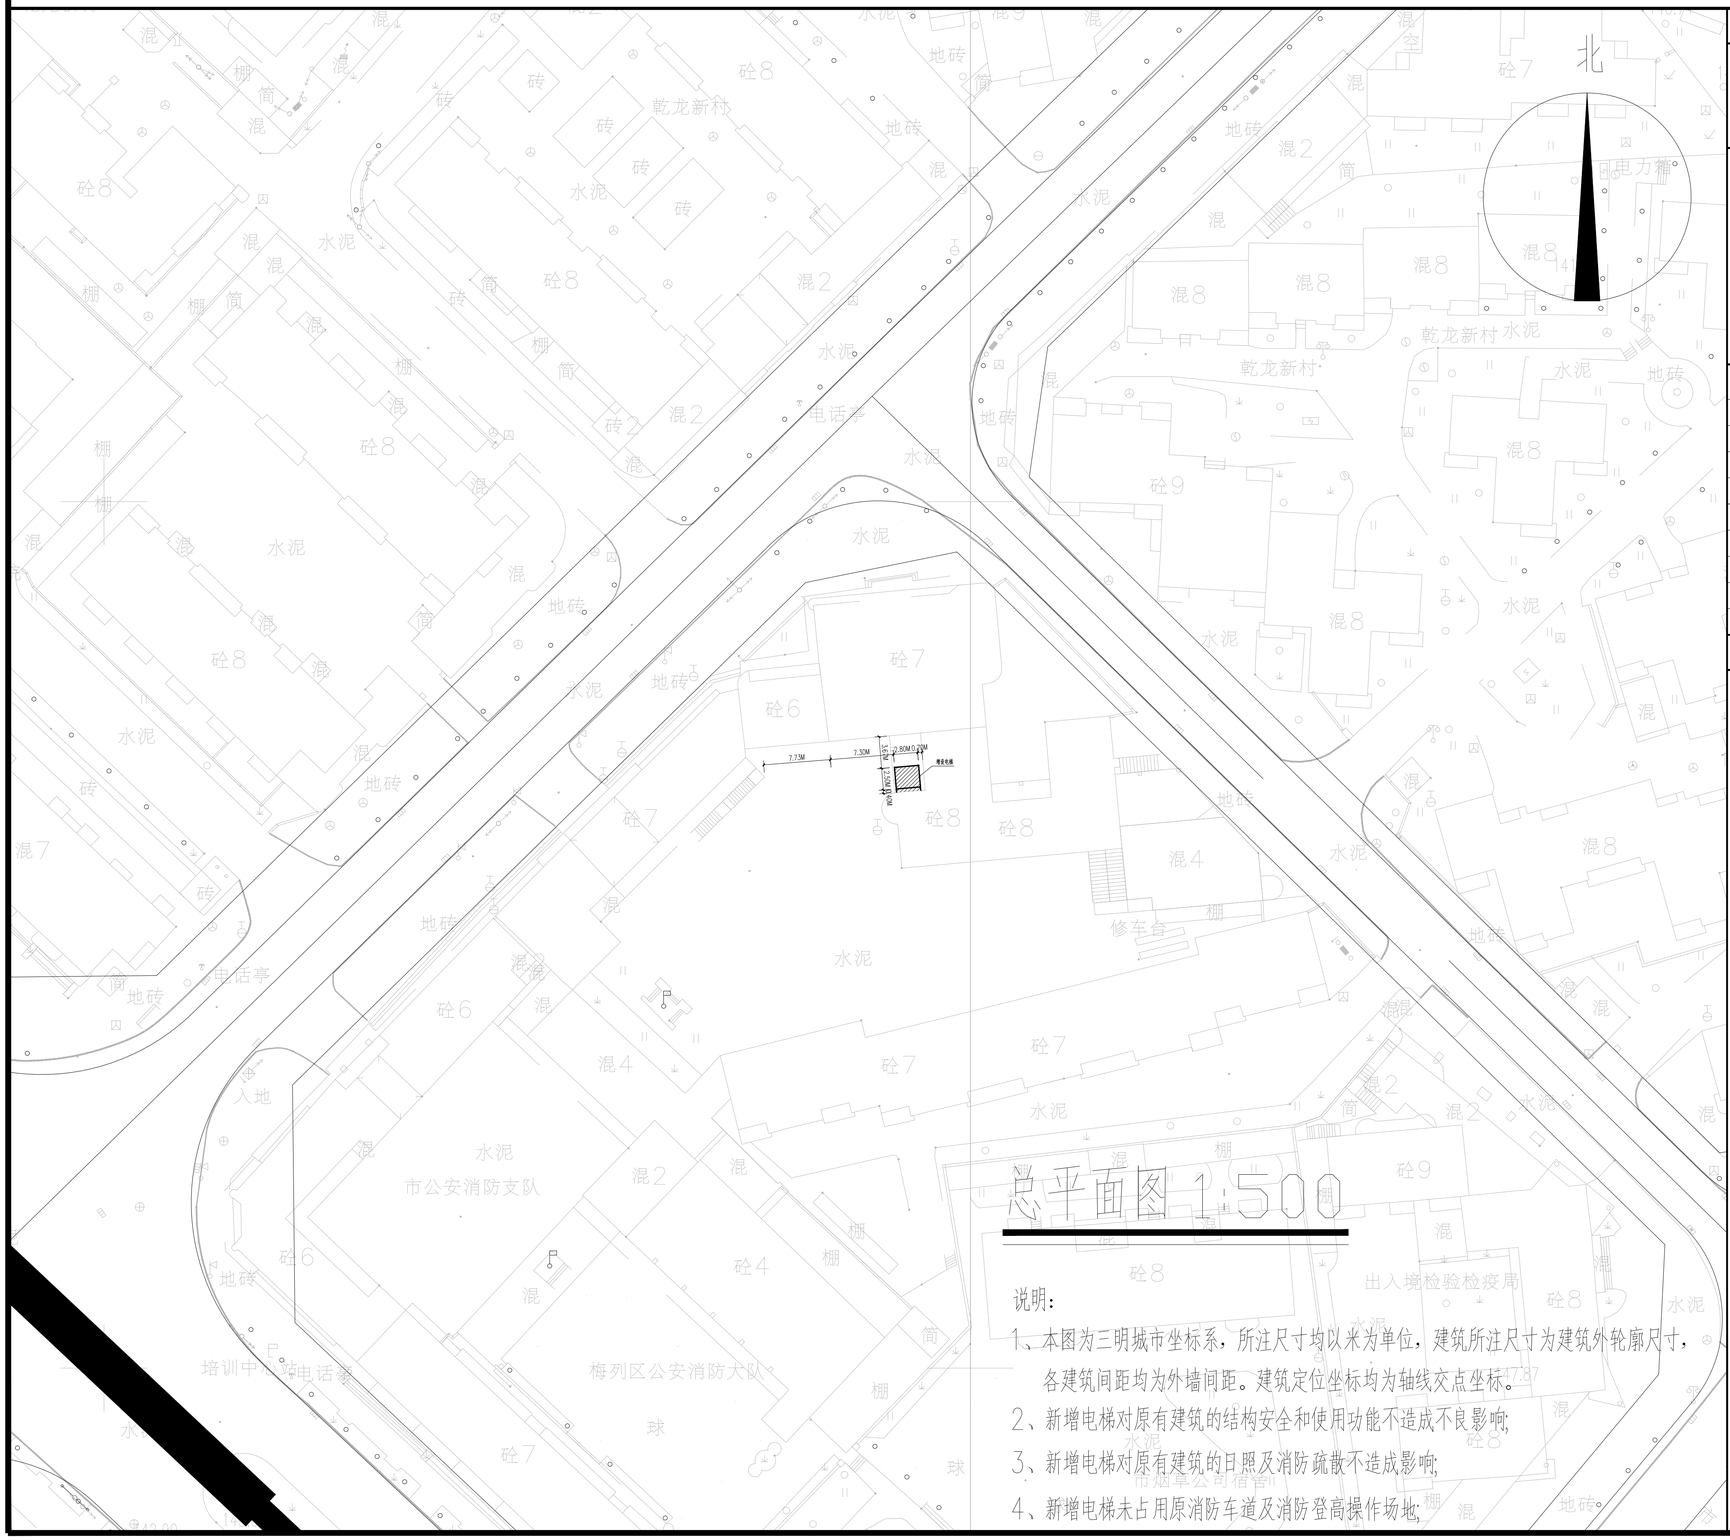

总平面图 1:500

说明:

1、本图为三明城市坐标系，所注尺寸均以米为单位，建筑所注尺寸为建筑外轮廓尺寸，各建筑间距均为外墙间距。建筑定位坐标均为轴线交点坐标。

2、新增电梯对原有建筑的结构安全和使用功能不造成不良影响;

3、新增电梯对原有建筑的日照及消防疏散不造成影响;

4、新增电梯未占用原消防车道及消防登高操作场地;

基本单元规划图则

单元编码	350402-01

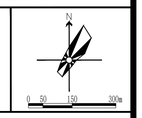

规划管理单元区位图

规划控制指标

规划控制条文

会签栏 COUNTERSIGN

建筑 ARCHITECTURE		
结构 STRUCTURE		
给排水 S. S&DR		
电气 ELECTRIC		
暖通 HVAC		
弱电 weak		
动力 power		
煤气 gas		

备注栏 comments

司晨设计集团有限公司

SI CHEN DESIGN GROUP CO.,LTD.

建筑行业（建筑工程）甲级 A133025629

风景园林工程设计专项乙级 A233025626

市政行业（给水/排水/道路/环境卫生）工程专业乙级 A233025626

城乡规划编制乙级 测绘地资字2020019号

本图版权属我公司所有，除该工程外对本图的任何用途和复制，须获得我公司的书面许可

THE OWNERSHIP OF THE COPYRIGHT IN THIS DRAWING IS RETAINED BY SI CHEN DESIGN GROUP CO.,LTD.WRITTEN CONSENT MUST BE OBTAINED BEFORE ANY USE OR REPORDUCTION OF THE DRAWING

合作设计单位 JOINED DESIGNER	

签署栏 SIGNATURE

审定 APPROVED BY	刘华栋	刘华栋
审核 VERIFIED BY	仇清杰	仇清杰
项目负责人 PROJECT DIRECTOR BY	任 丽	任丽
专业负责人 DISCIPLINE RESPONSIBLE BY	任 丽	任丽
校对 CHECKED BY	邹澄波	邹澄波
设计 DESIGNED BY	杨 念	杨念
制图 DRAWN BY	杨 念	杨念
方案 SCHEME DESIGN	余 伟	余伟

建设单位 CLIENT	三元区公安局		
工程名称 PROJECT	三元区公安局 增设钢结构井架电梯工程		
子项名称 SUBLTEM TITLE			
图纸名称 DRAWING TITLE	总平面图		
版次 EDITION	1	专业 DESCIPLINE	建筑
工程编号 JOB NO.	SCSM-A-2022014		
设计阶段 STATUS	施工图	图号 DRAWING NO.	JS-02
比例 SCALE	1:100	日期 DATE	2025.04

未加盖本公司出图章无效 A2