
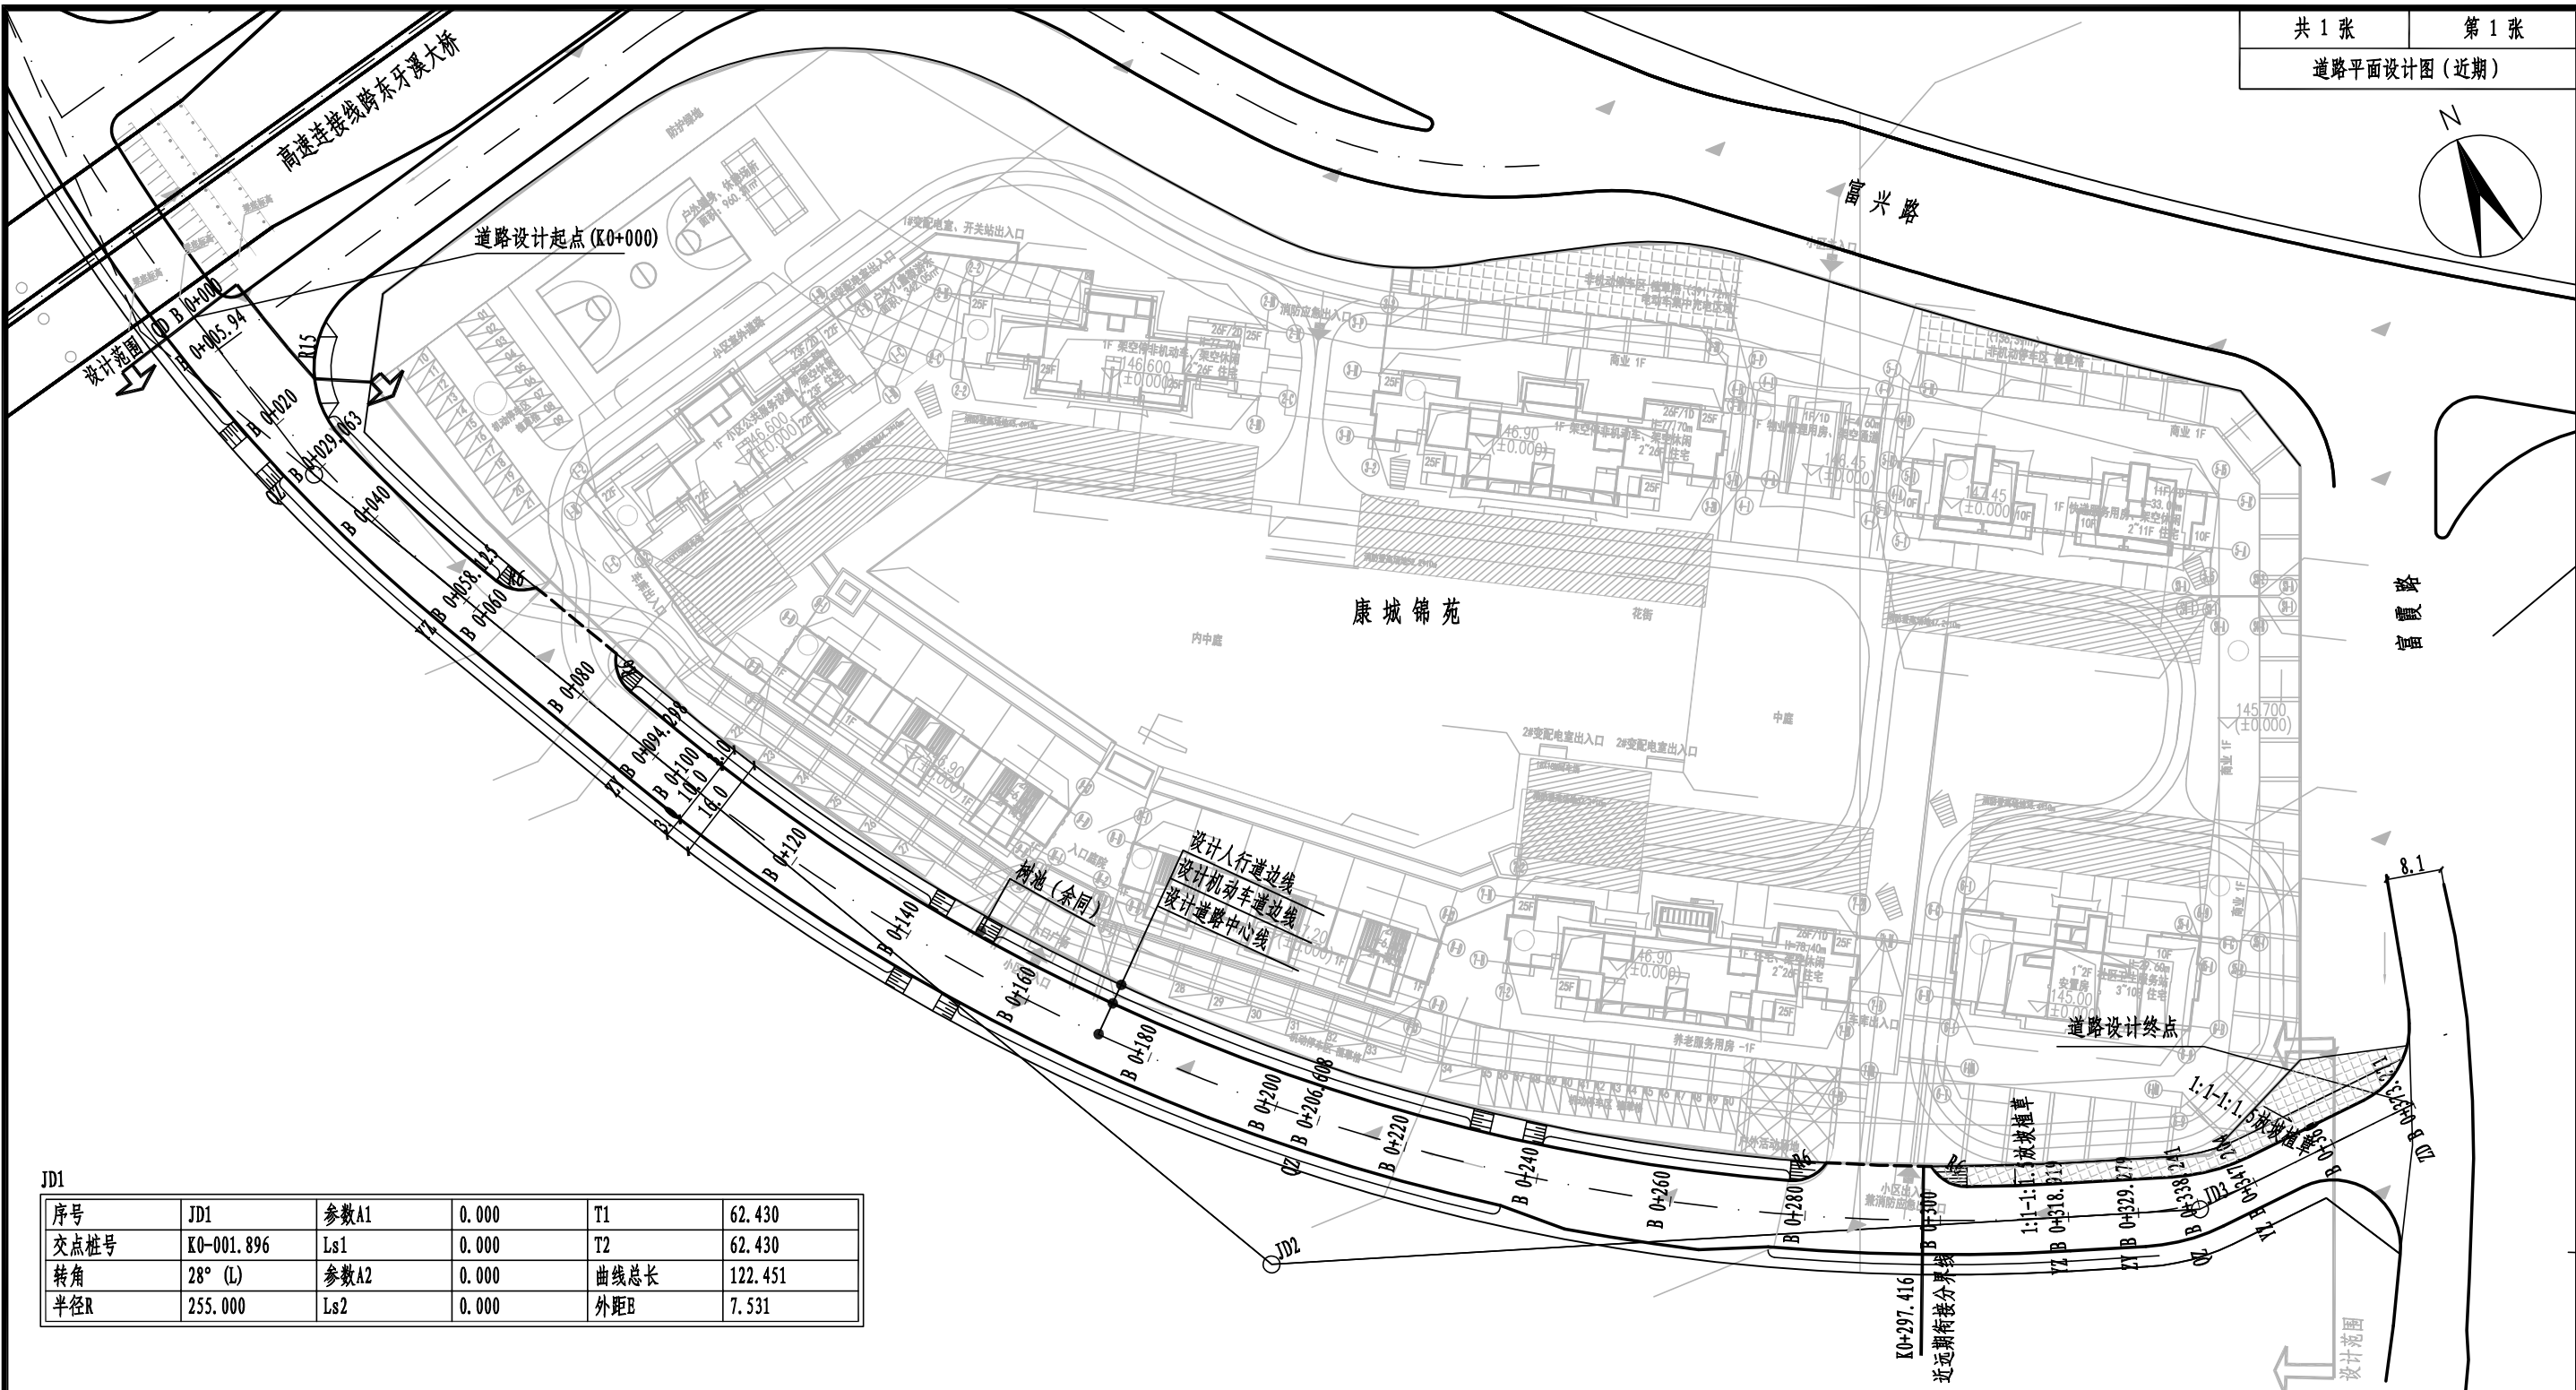


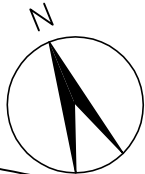

JD1

序号	JD1	参数A1	0.000	T1	62.430
交点桩号	K0-001.896	Ls1	0.000	T2	62.430
转角	28° (L)	参数A2	0.000	曲线总长	122.451
半径R	255.000	Ls2	0.000	外距E	7.531

说明:

- 本图均以米计, 比例1:1000.
- 本图坐标系为2000坐标系, 高程系为1985国家高程基准.
- 行道树树池位置暂定, 可据现场情况微调.

图例:



JD2

序号	JD2	参数A1	0.000	T1	117.869
交点桩号	K0+212.167	Ls1	0.000	T2	117.869
转角	43° (L)	参数A2	0.000	曲线总长	224.621
半径R	300.000	Ls2	0.000	外距E	22.324

道路平面设计图（近期）

JD3

序号	JD1	参数A1	0.000	T1	9.083
交点桩号	K0+338.361	Ls1	0.000	T2	9.083
转角	23° (L)	参数A2	0.000	曲线总长	17.925
半径R	45.000	Ls2	0.000	外距E	0.908