
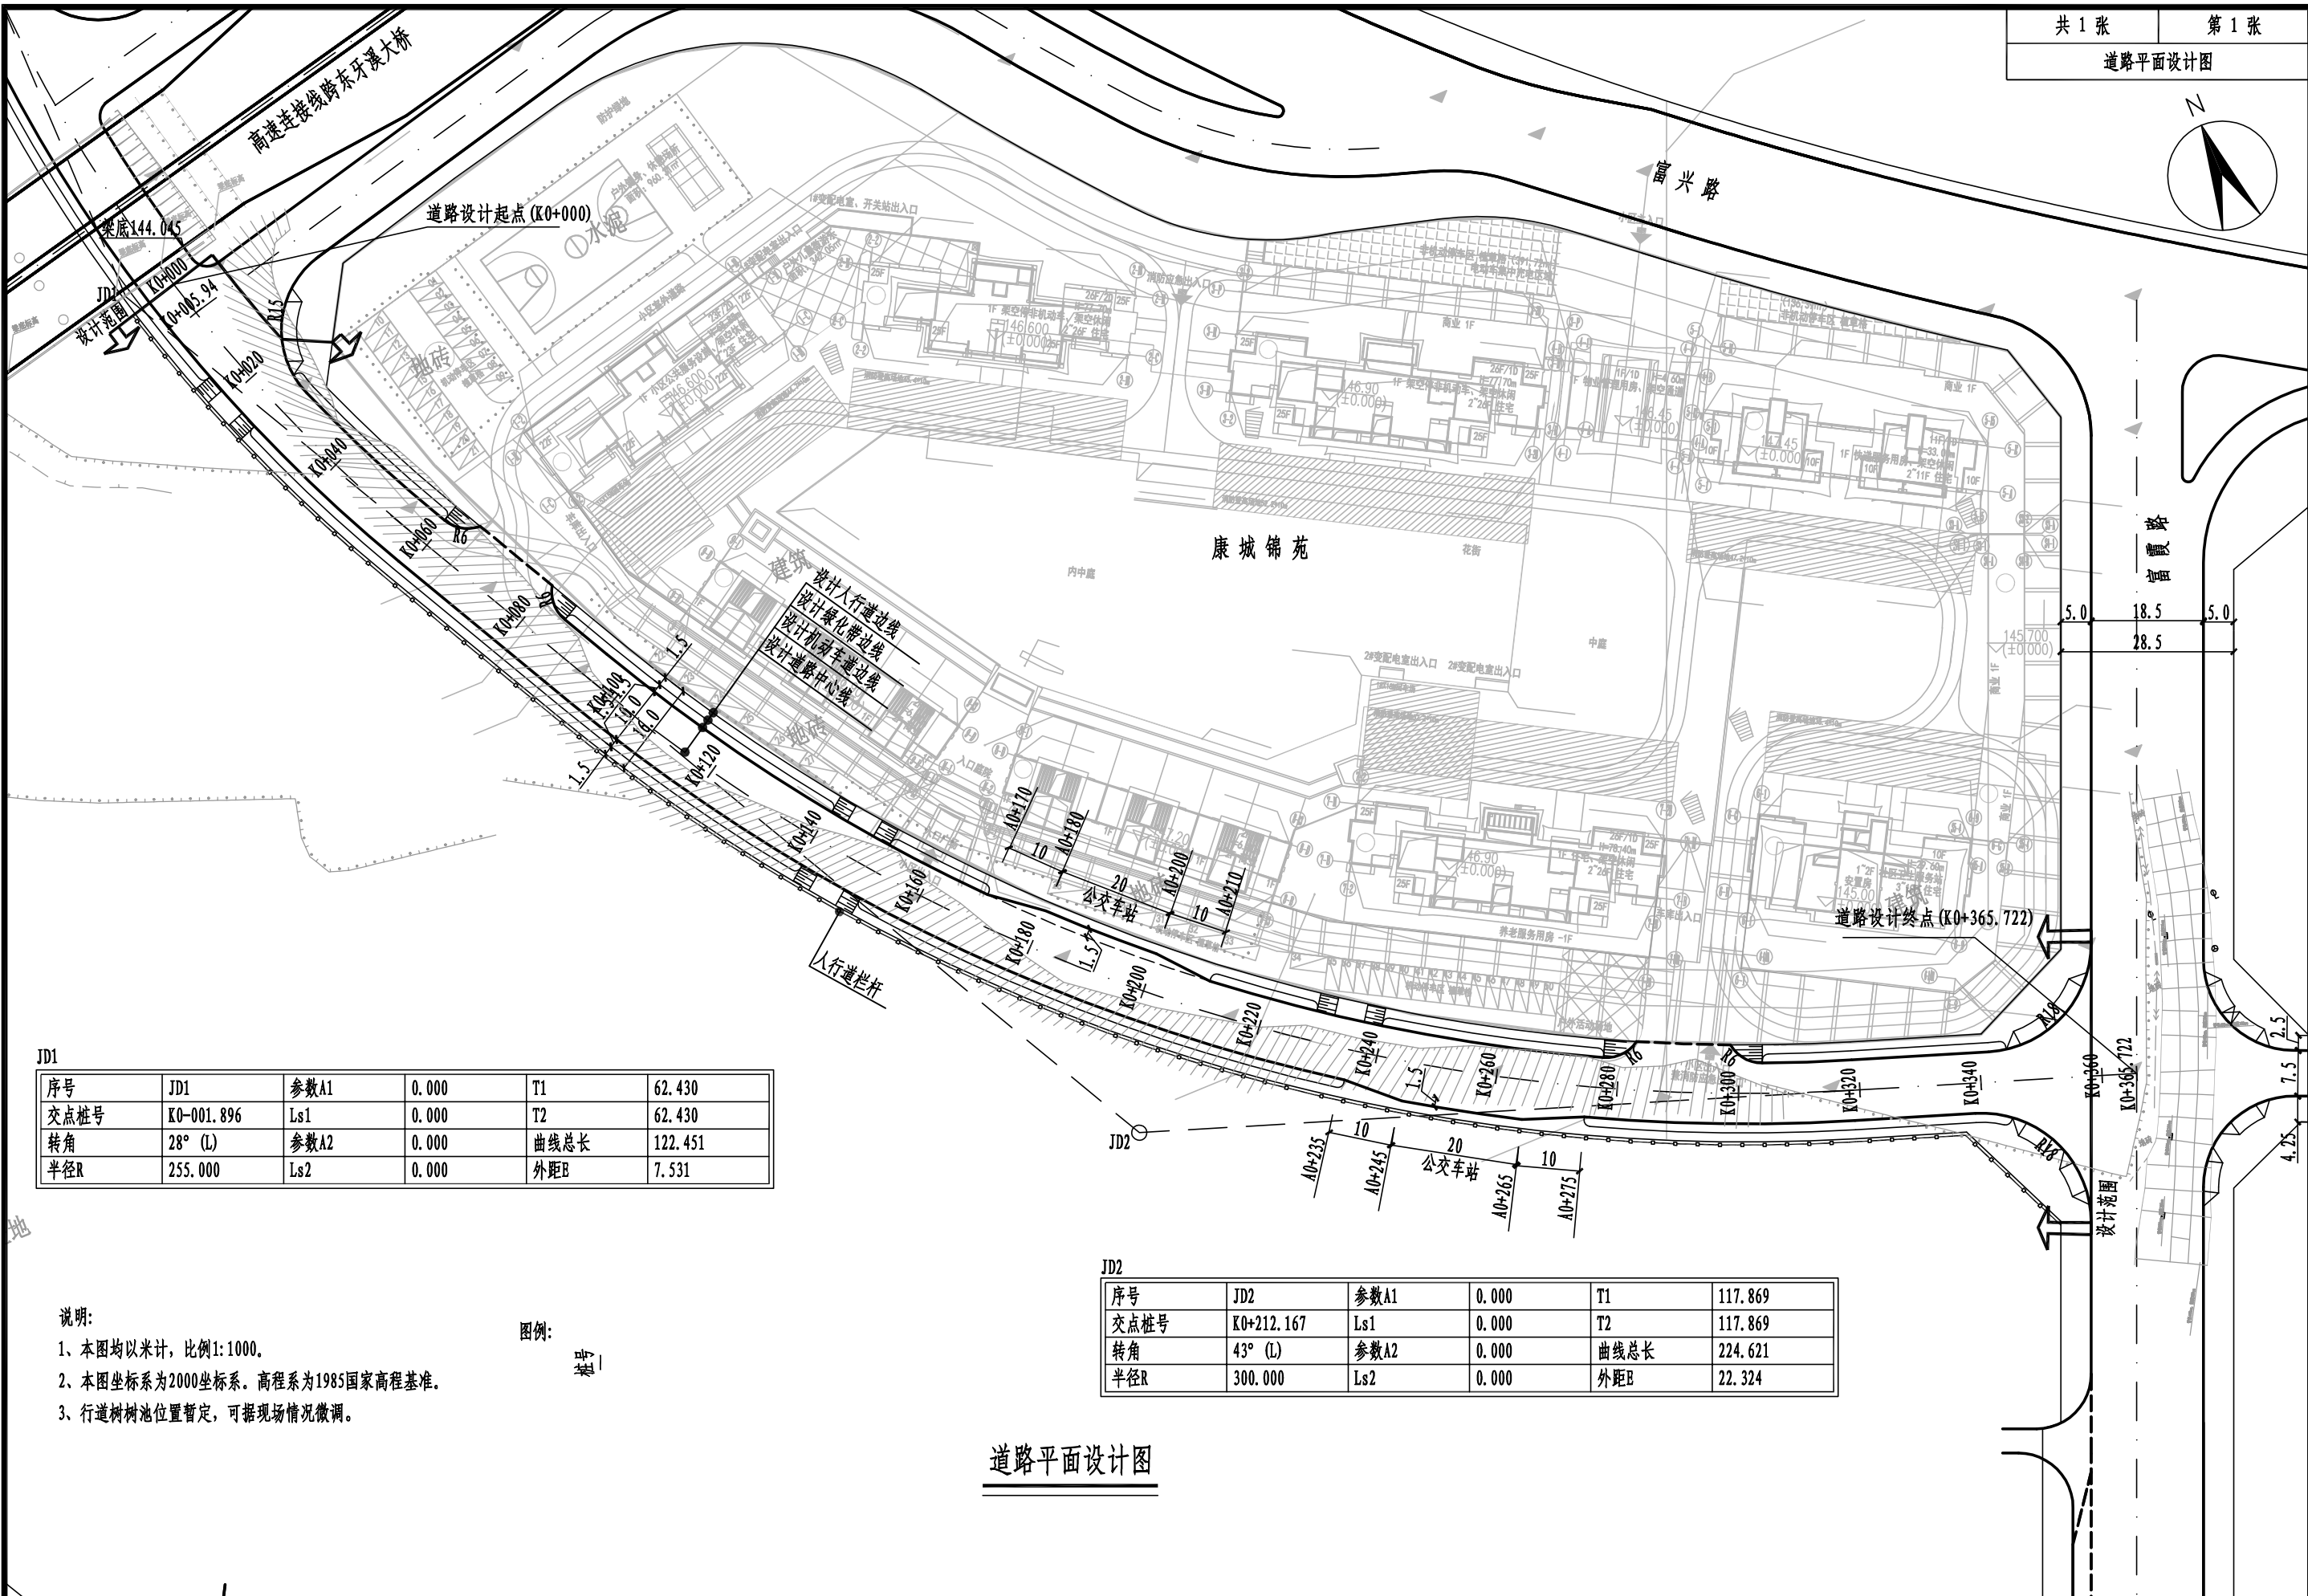


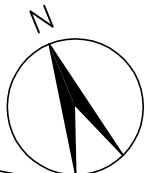

JD1	序号	JD1	参数A1	0.000	T1	62.430
	交点桩号	K0-001.896	Ls1	0.000	T2	62.430
	转角	28° (L)	参数A2	0.000	曲线总长	122.451
	半径R	255.000	Ls2	0.000	外距E	7.531

- 说明:
- 本图均以米计, 比例1:1000.
 - 本图坐标系为2000坐标系, 高程系为1985国家高程基准.
 - 行道树树池位置暂定, 可据现场情况微调.

图例:

JD2	序号	JD2	参数A1	0.000	T1	117.869
	交点桩号	K0+212.167	Ls1	0.000	T2	117.869
	转角	43° (L)	参数A2	0.000	曲线总长	224.621
	半径R	300.000	Ls2	0.000	外距E	22.324

道路平面设计图