

三明市森林消防支队电梯安装总平面图

北



图例

- 用地红线
- 红线坐标
X=284207.157
Y=566931.020
- 室外标高
- 室内标高
- 出入口
- 建筑轮廓线
- 绿化
- 停车位
- 垃圾箱

注:


1. 公寓楼电梯尺寸: 2800 (宽) X2300 (深) mm (电梯尺寸为电梯井基础 (或肋脚) 以上围护结构外皮尺寸), 连廊长度: 1500mm。
公寓楼电梯尺寸 (中间): 2800 (宽) X2300 (深) mm (电梯尺寸为电梯井基础 (或肋脚) 以上围护结构外皮尺寸), 连廊长度: 1600mm。

2. 公寓楼电梯建筑占地面积: 32.20平方米, 总占地面积: 193.20平方米。

3. 公寓楼电梯高度: 20.40m。

4. 增设电梯后原有日照标准满足规范规定, 不影响防火间距、防火分区、消防车道、人员疏散及消防设施设置, 符合相关的消防规范。

公寓楼电梯	
占地面积: 32.20平方米	
总建筑面积: 193.20平方米	
Φ	一层建筑面积: 32.20平方米
	二层建筑面积: 32.20平方米
	三层建筑面积: 32.20平方米
	四层建筑面积: 32.20平方米
	五层建筑面积: 32.20平方米
	六层建筑面积: 32.20平方米

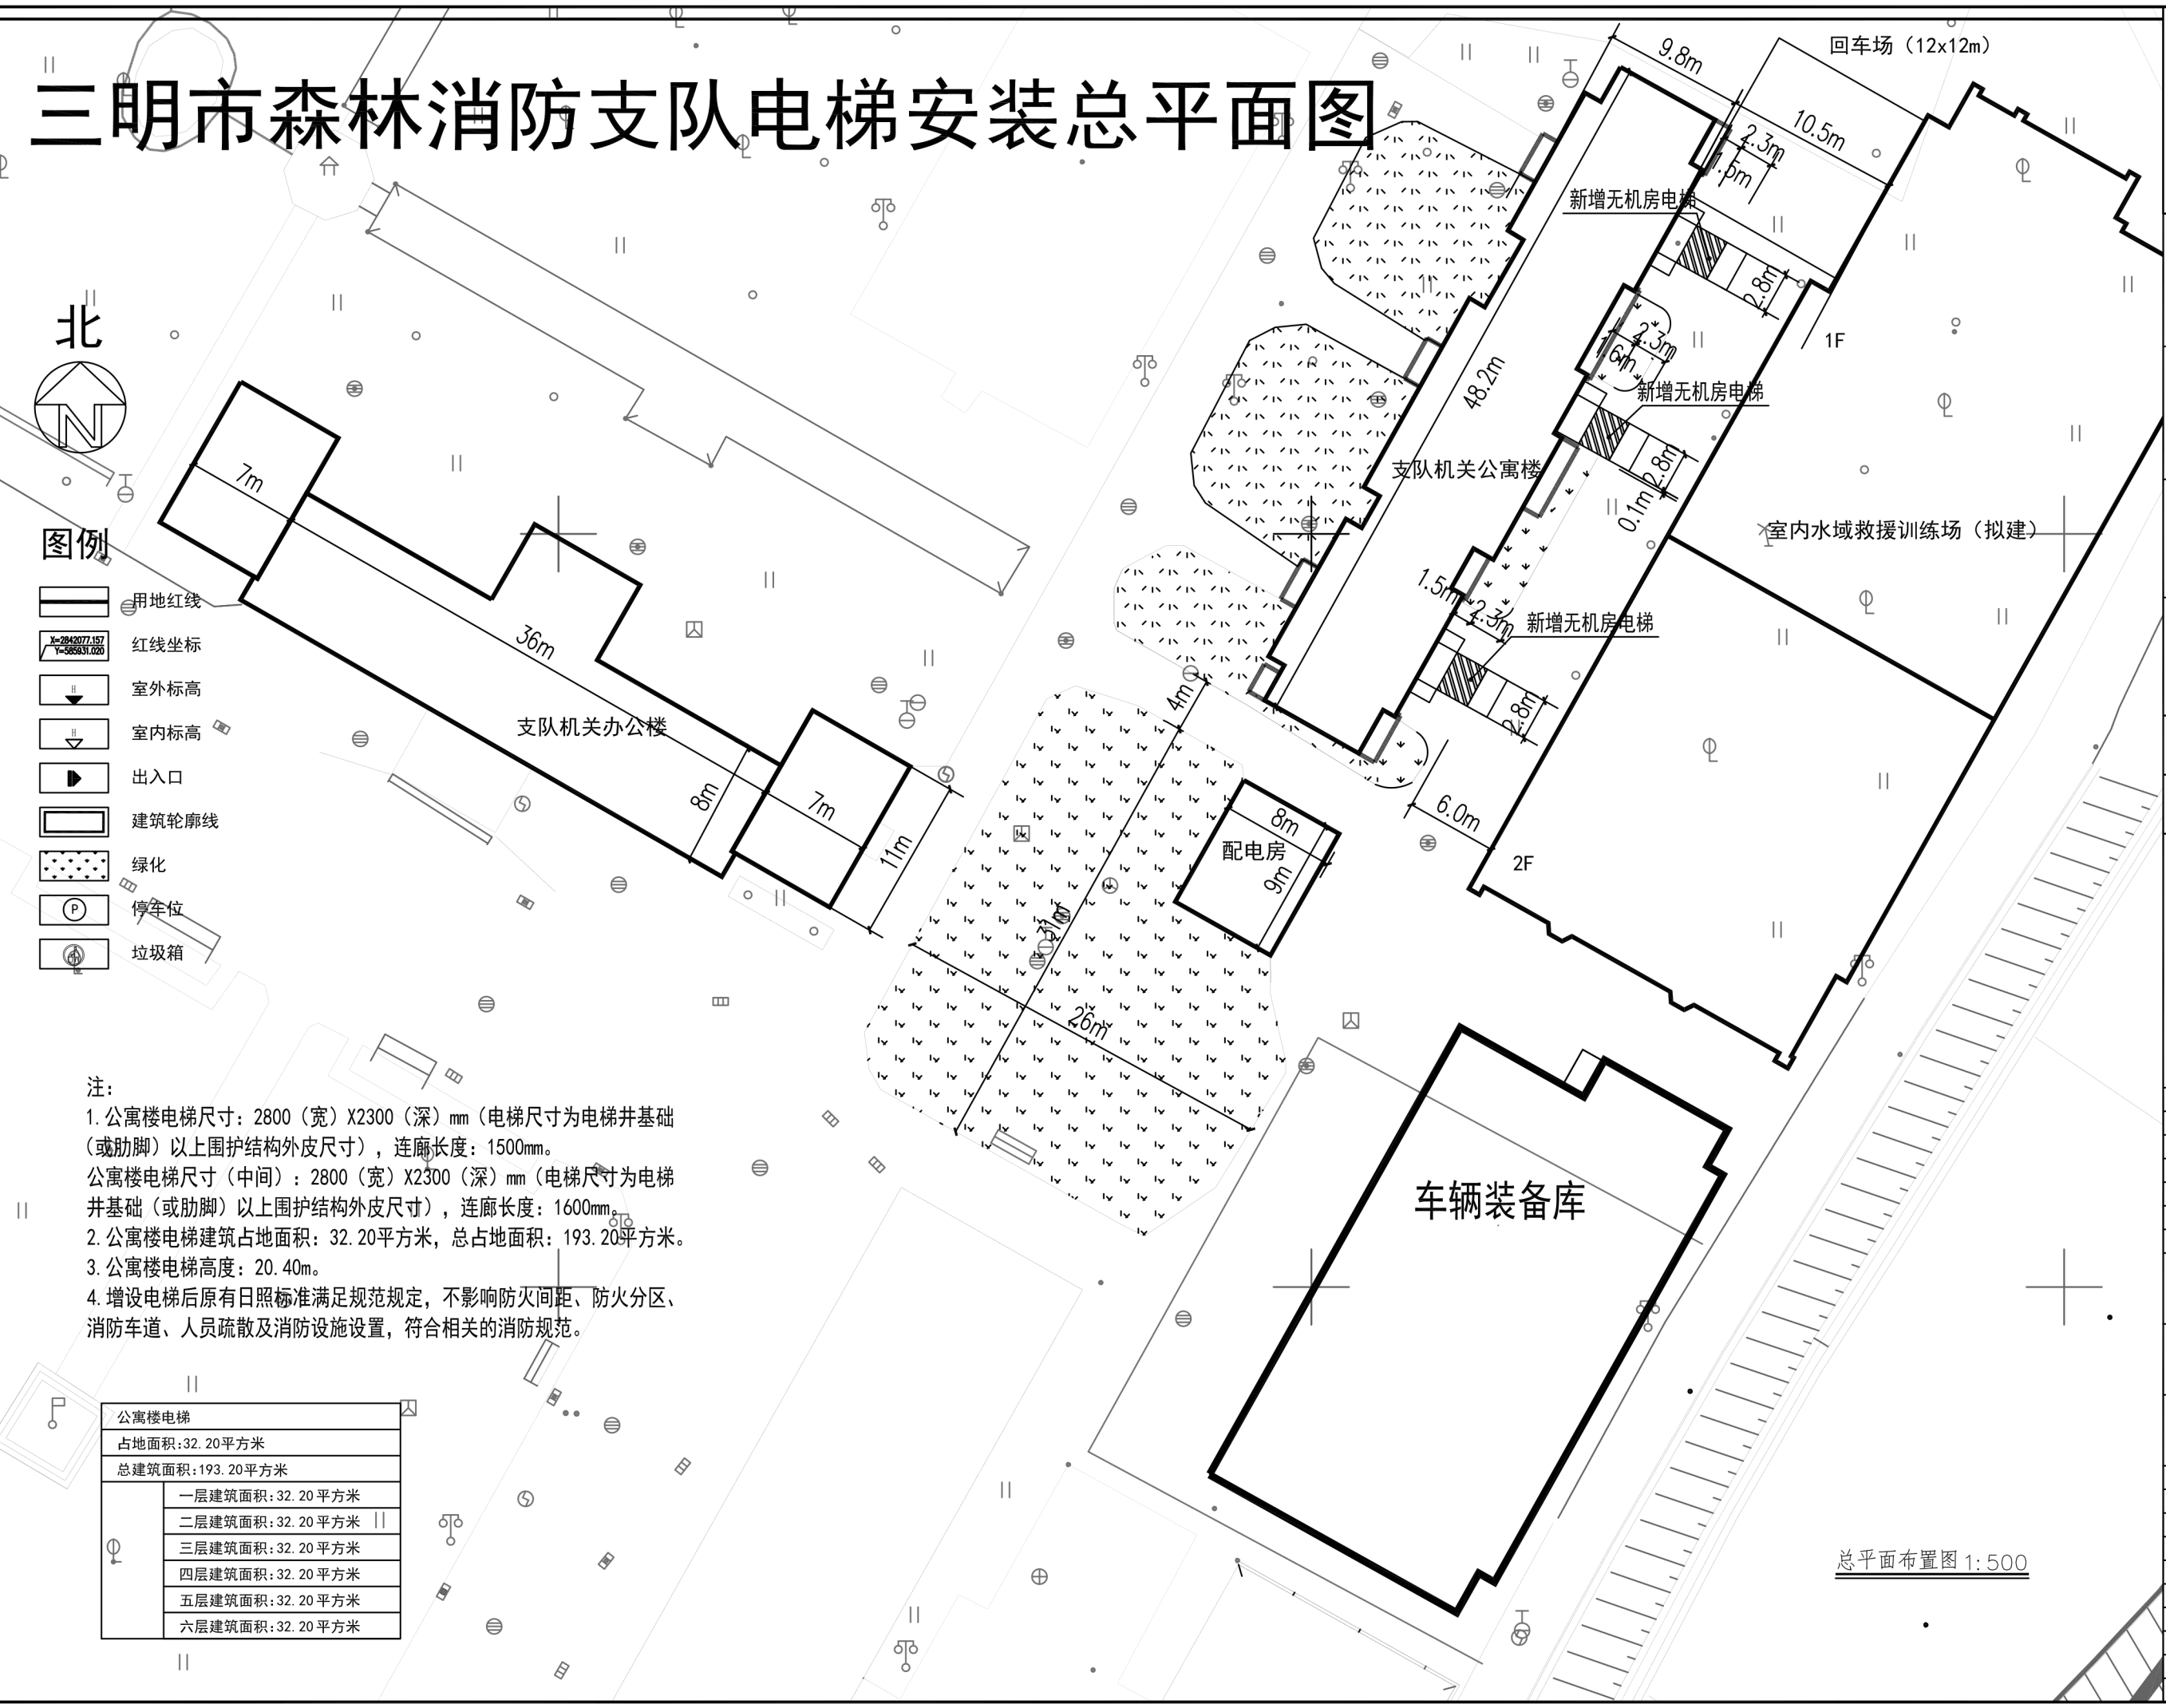

总平面布置图 1: 500

方明
刘永强
张华
方明
王强