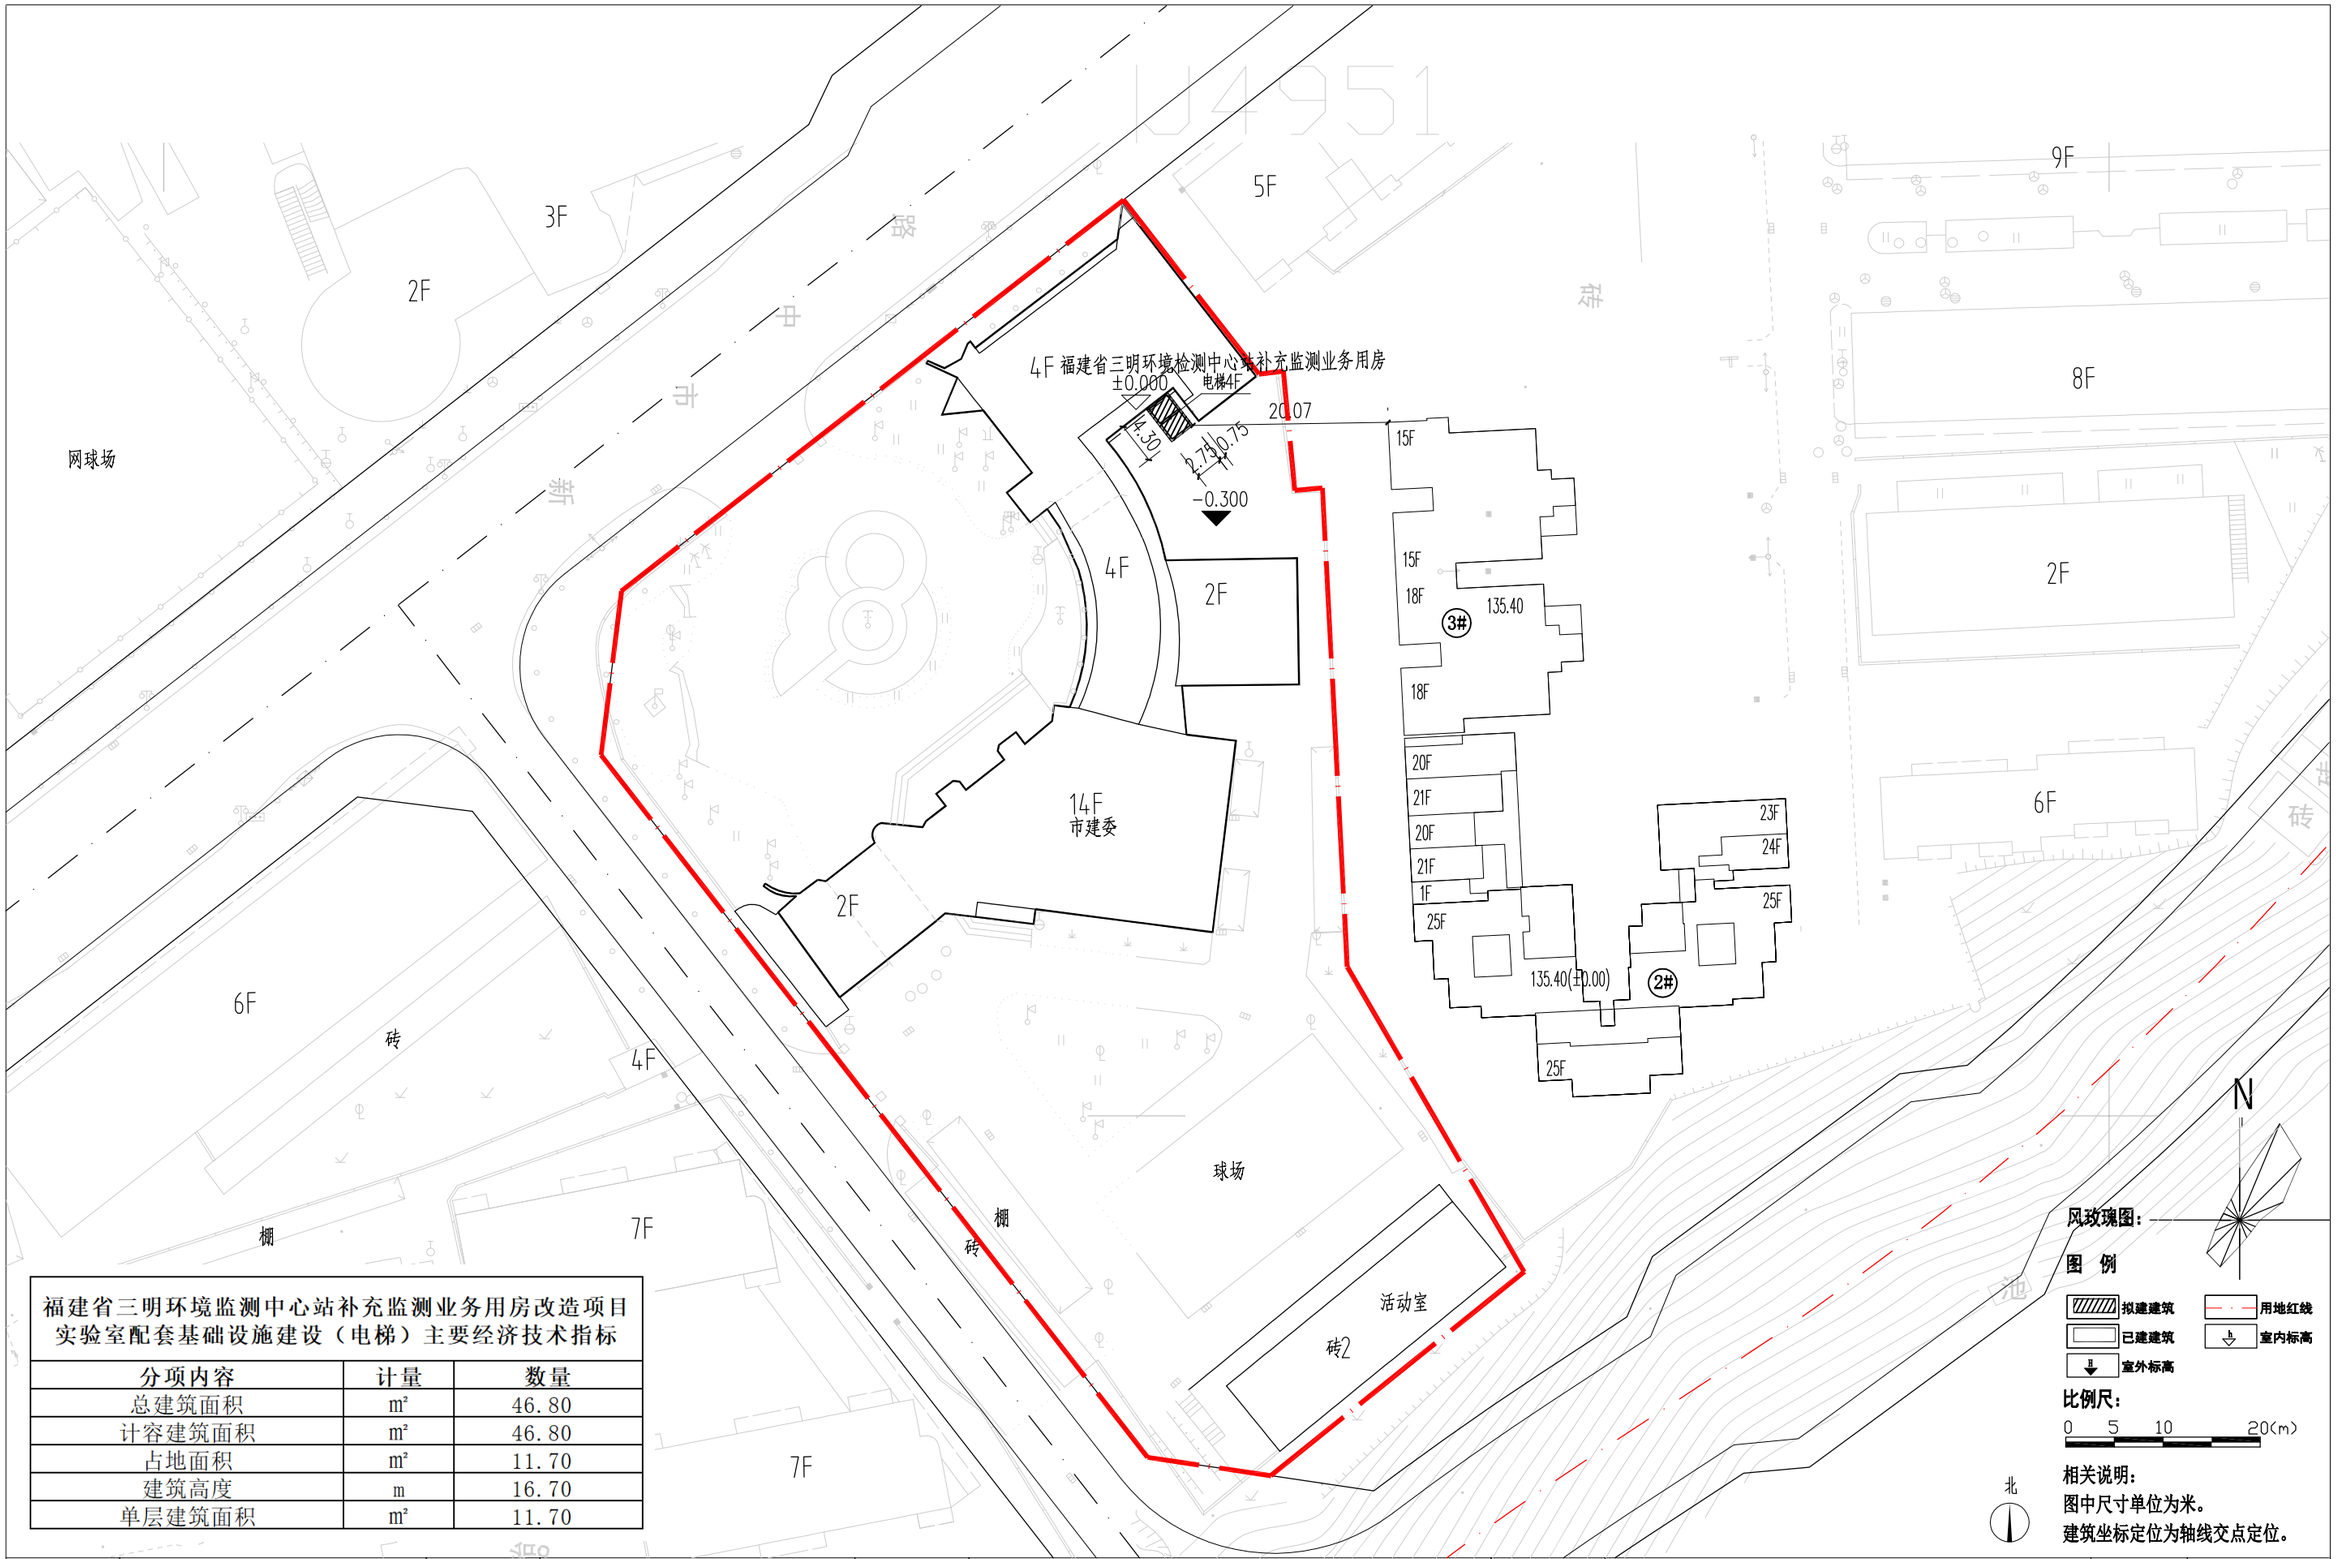

福建省三明环境监测中心站补充监测业务用房改造项目
实验室配套基础设施建设（电梯）主要经济技术指标

分项内容	计量	数量
总建筑面积	m²	46.80
计容建筑面积	m²	46.80
占地面积	m²	11.70
建筑高度	m	16.70
单层建筑面积	m²	11.70

设计单位	福建一建集团有限公司	建设单位	福建省三明环境检测中心站	工程名称	福建省三明环境监测中心站补充监测业务用房 改造项目实验室配套基础设施建设（电梯）	图 名	总平面图1:600	图 别	方 案
								日 期	2025.09