


|              |       |     |    |     |     |     |      |              |    |    |
|--------------|-------|-----|----|-----|-----|-----|------|--------------|----|----|
| 福建东南设计集团有限公司 | 项目负责人 | 郑祥锦 | 设计 | 郑祥锦 | 审核  | 吴振翁 | 工程名称 | 陈墩片区基础设施建设项目 | 图别 | 工号 |
|              | 专业负责人 | 郑祥锦 | 校核 | 熊发扬 | 吴振翁 | 图名  |      | 图号           | 日期 |    |

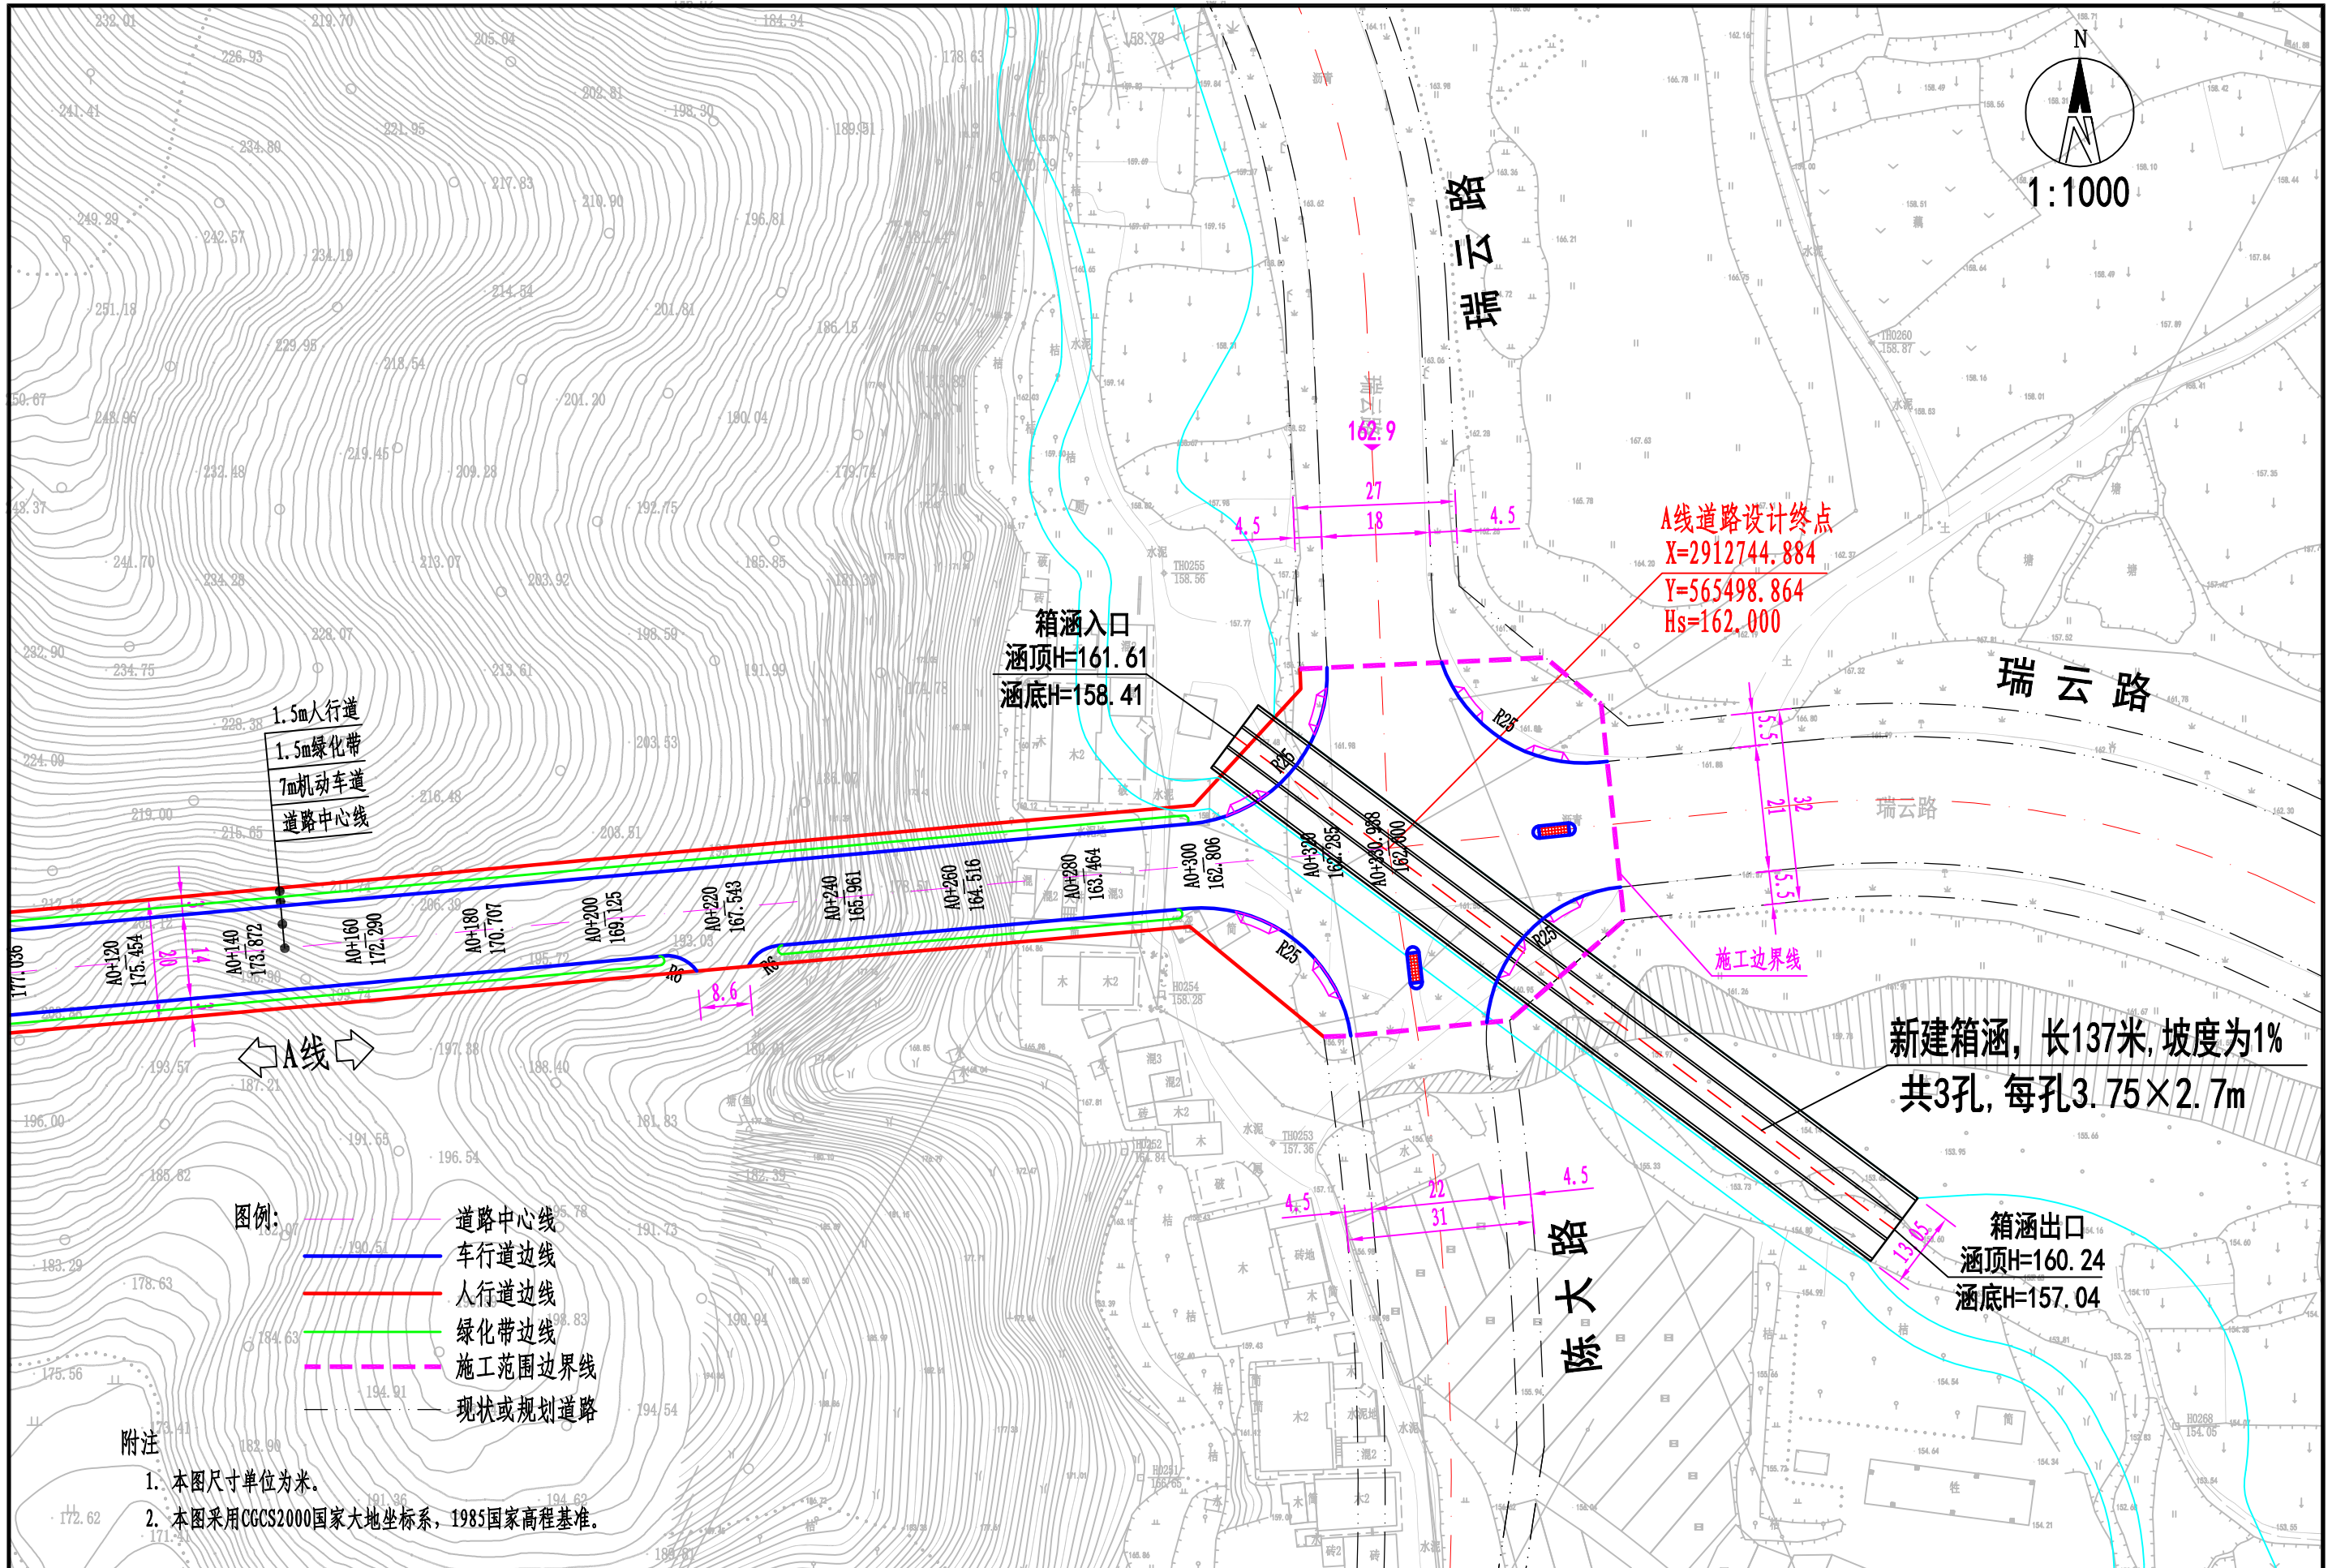

1.5m人行道  
1.5m绿化带  
7m机动车道  
道路中心线

图例:  
 - 道路中心线  
 - 车行道边线  
 - 人行道边线  
 - 绿化带边线  
 - 施工范围边界线  
 - 现状或规划道路

附注  
 1. 本图尺寸单位为米。  
 2. 本图采用CGCS2000国家大地坐标系, 1985国家高程基准。

A线道路设计终点  
 X=2912744.884  
 Y=565498.864  
 Hs=162.000

新建箱涵, 长137米, 坡度为1%  
 共3孔, 每孔3.75×2.7m

箱涵出口  
 涵顶H=160.24  
 涵底H=157.04

箱涵入口  
 涵顶H=161.61  
 涵底H=158.41

|              |       |     |    |     |    |     |      |              |    |       |
|--------------|-------|-----|----|-----|----|-----|------|--------------|----|-------|
| 福建东南设计集团有限公司 | 项目负责人 | 郑祥锦 | 设计 | 郑祥锦 | 审核 | 吴振翁 | 工程名称 | 陈墩片区基础设施建设项目 | 图别 | 工号    |
|              | 专业负责人 | 郑祥锦 | 校核 | 熊发扬 |    | 吴振翁 | 图名   | 道路平面设计图(二)   | 图号 | DL-04 |