


主要技术指标			
项目名称	三明中关村城市产业园标准厂房一期（配套路网）		
道路名称	道路A线	道路B线	道路C线
道路等级	次干路	支路	支路
设计速度	50km/h	40km/h	40km/h
道路长度	407.597m	158.502m	494.366m
道路红线宽度	30m	18m	18m

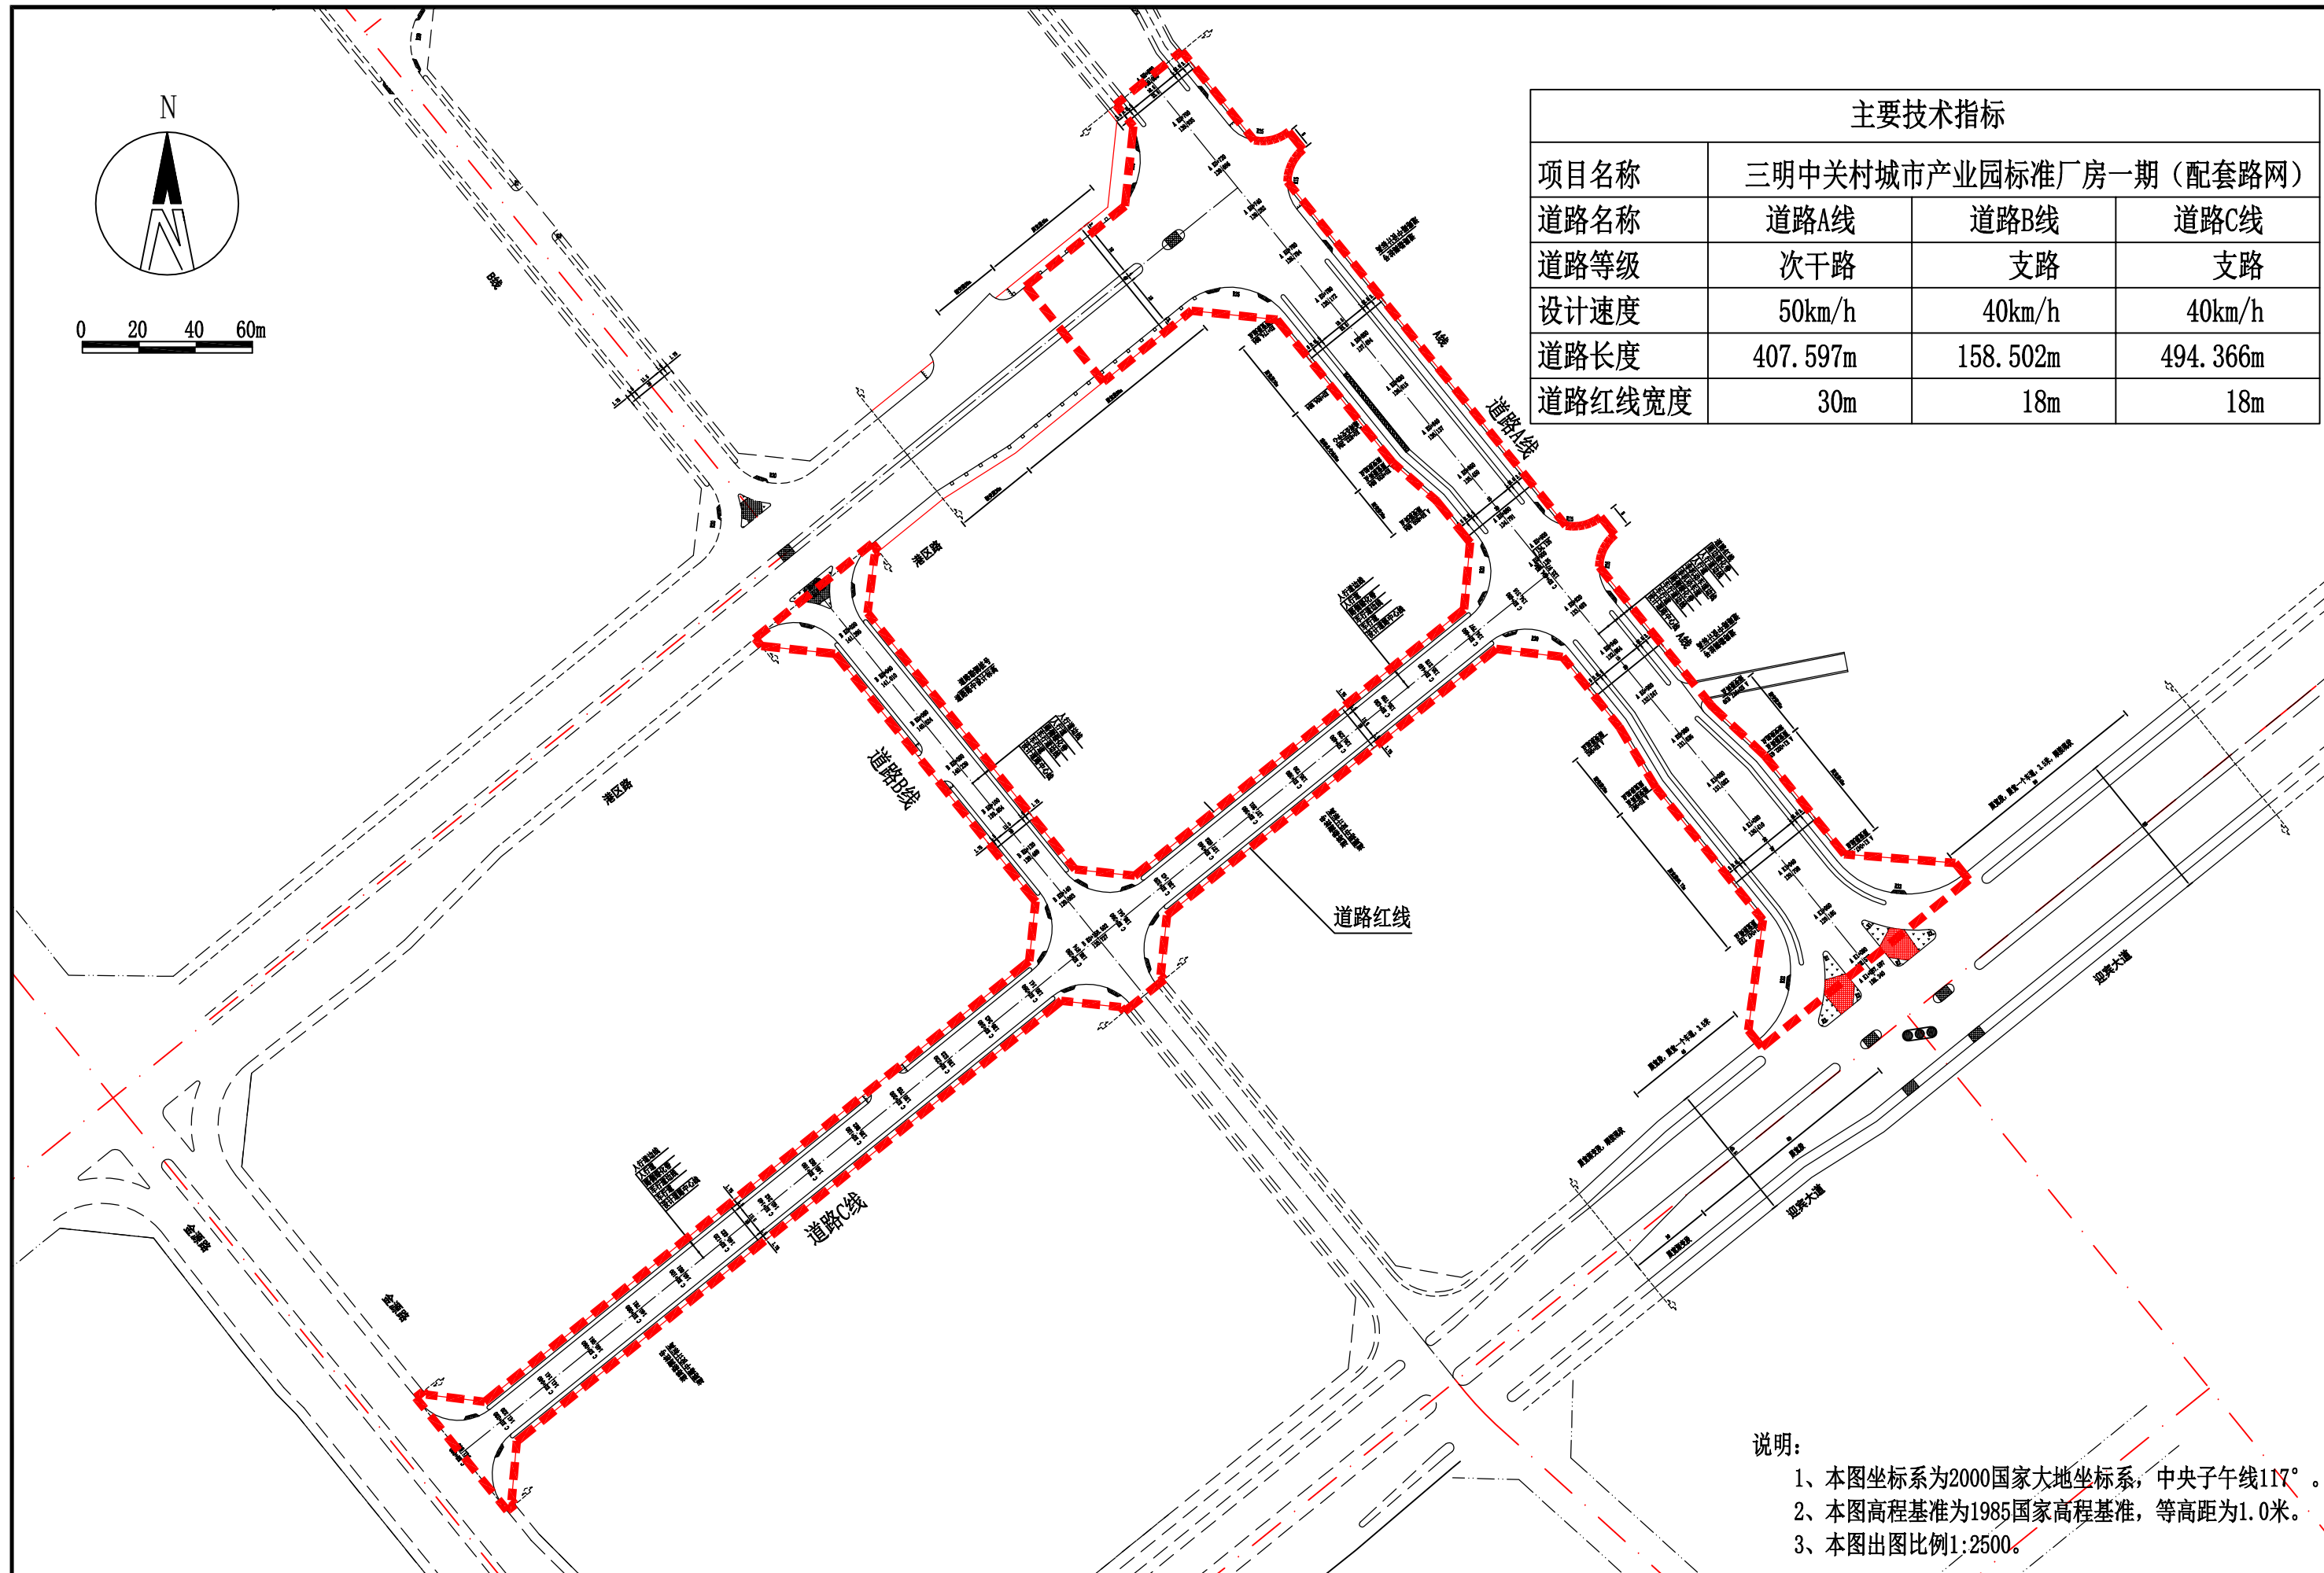

- 说明：
- 1、本图坐标系为2000国家大地坐标系，中央子午线117°。
 - 2、本图高程基准为1985国家高程基准，等高距为1.0米。
 - 3、本图出图比例1:2500。

福建东南设计集团有限公司 福建省建设厅乙级证书第 A235004038	项目负责人	陈少智	<i>陈少智</i>	设计	伍玉昆	<i>伍玉昆</i>	审定	吴振翁	<i>吴振翁</i>	工程名称	三明中关村城市产业园标准厂房一期（配套路网）	图别	施工图	工号	SZ2025-27
	专业负责人	卿福民	<i>卿福民</i>	校核	陈少智	<i>陈少智</i>	审核	吴振翁	<i>吴振翁</i>	图名	道路总平面设计图	图号	DL-01	日期	2025.08