


经济技术指标			
项目名称	单位	总指标 设计值	规划要求
项目用地面积	m ²	18014.040	
总建筑面积	m ²	34814.288	
计容建筑面积	m ²	31285.509	
其中			
已建建筑面积		31005.958	
其中			
电信大楼	m ²	26642.198	
移动大楼	m ²	4363.760	
新建建筑面积		279.551	
其中			
电信营业厅	m ²	279.551	
容积率		1.737	
新建不计容建筑面积(架空)	m ²	46.344	
建筑占地面积	m ²	5253.924	
其中			
已建建筑占地面积	m ²	4928.029	
新建建筑占地面积	m ²	325.895	
建筑密度	%	29.166%	≤40%
绿地面积	m ²	4503.510	
绿地率	%	25.000%	≥25%

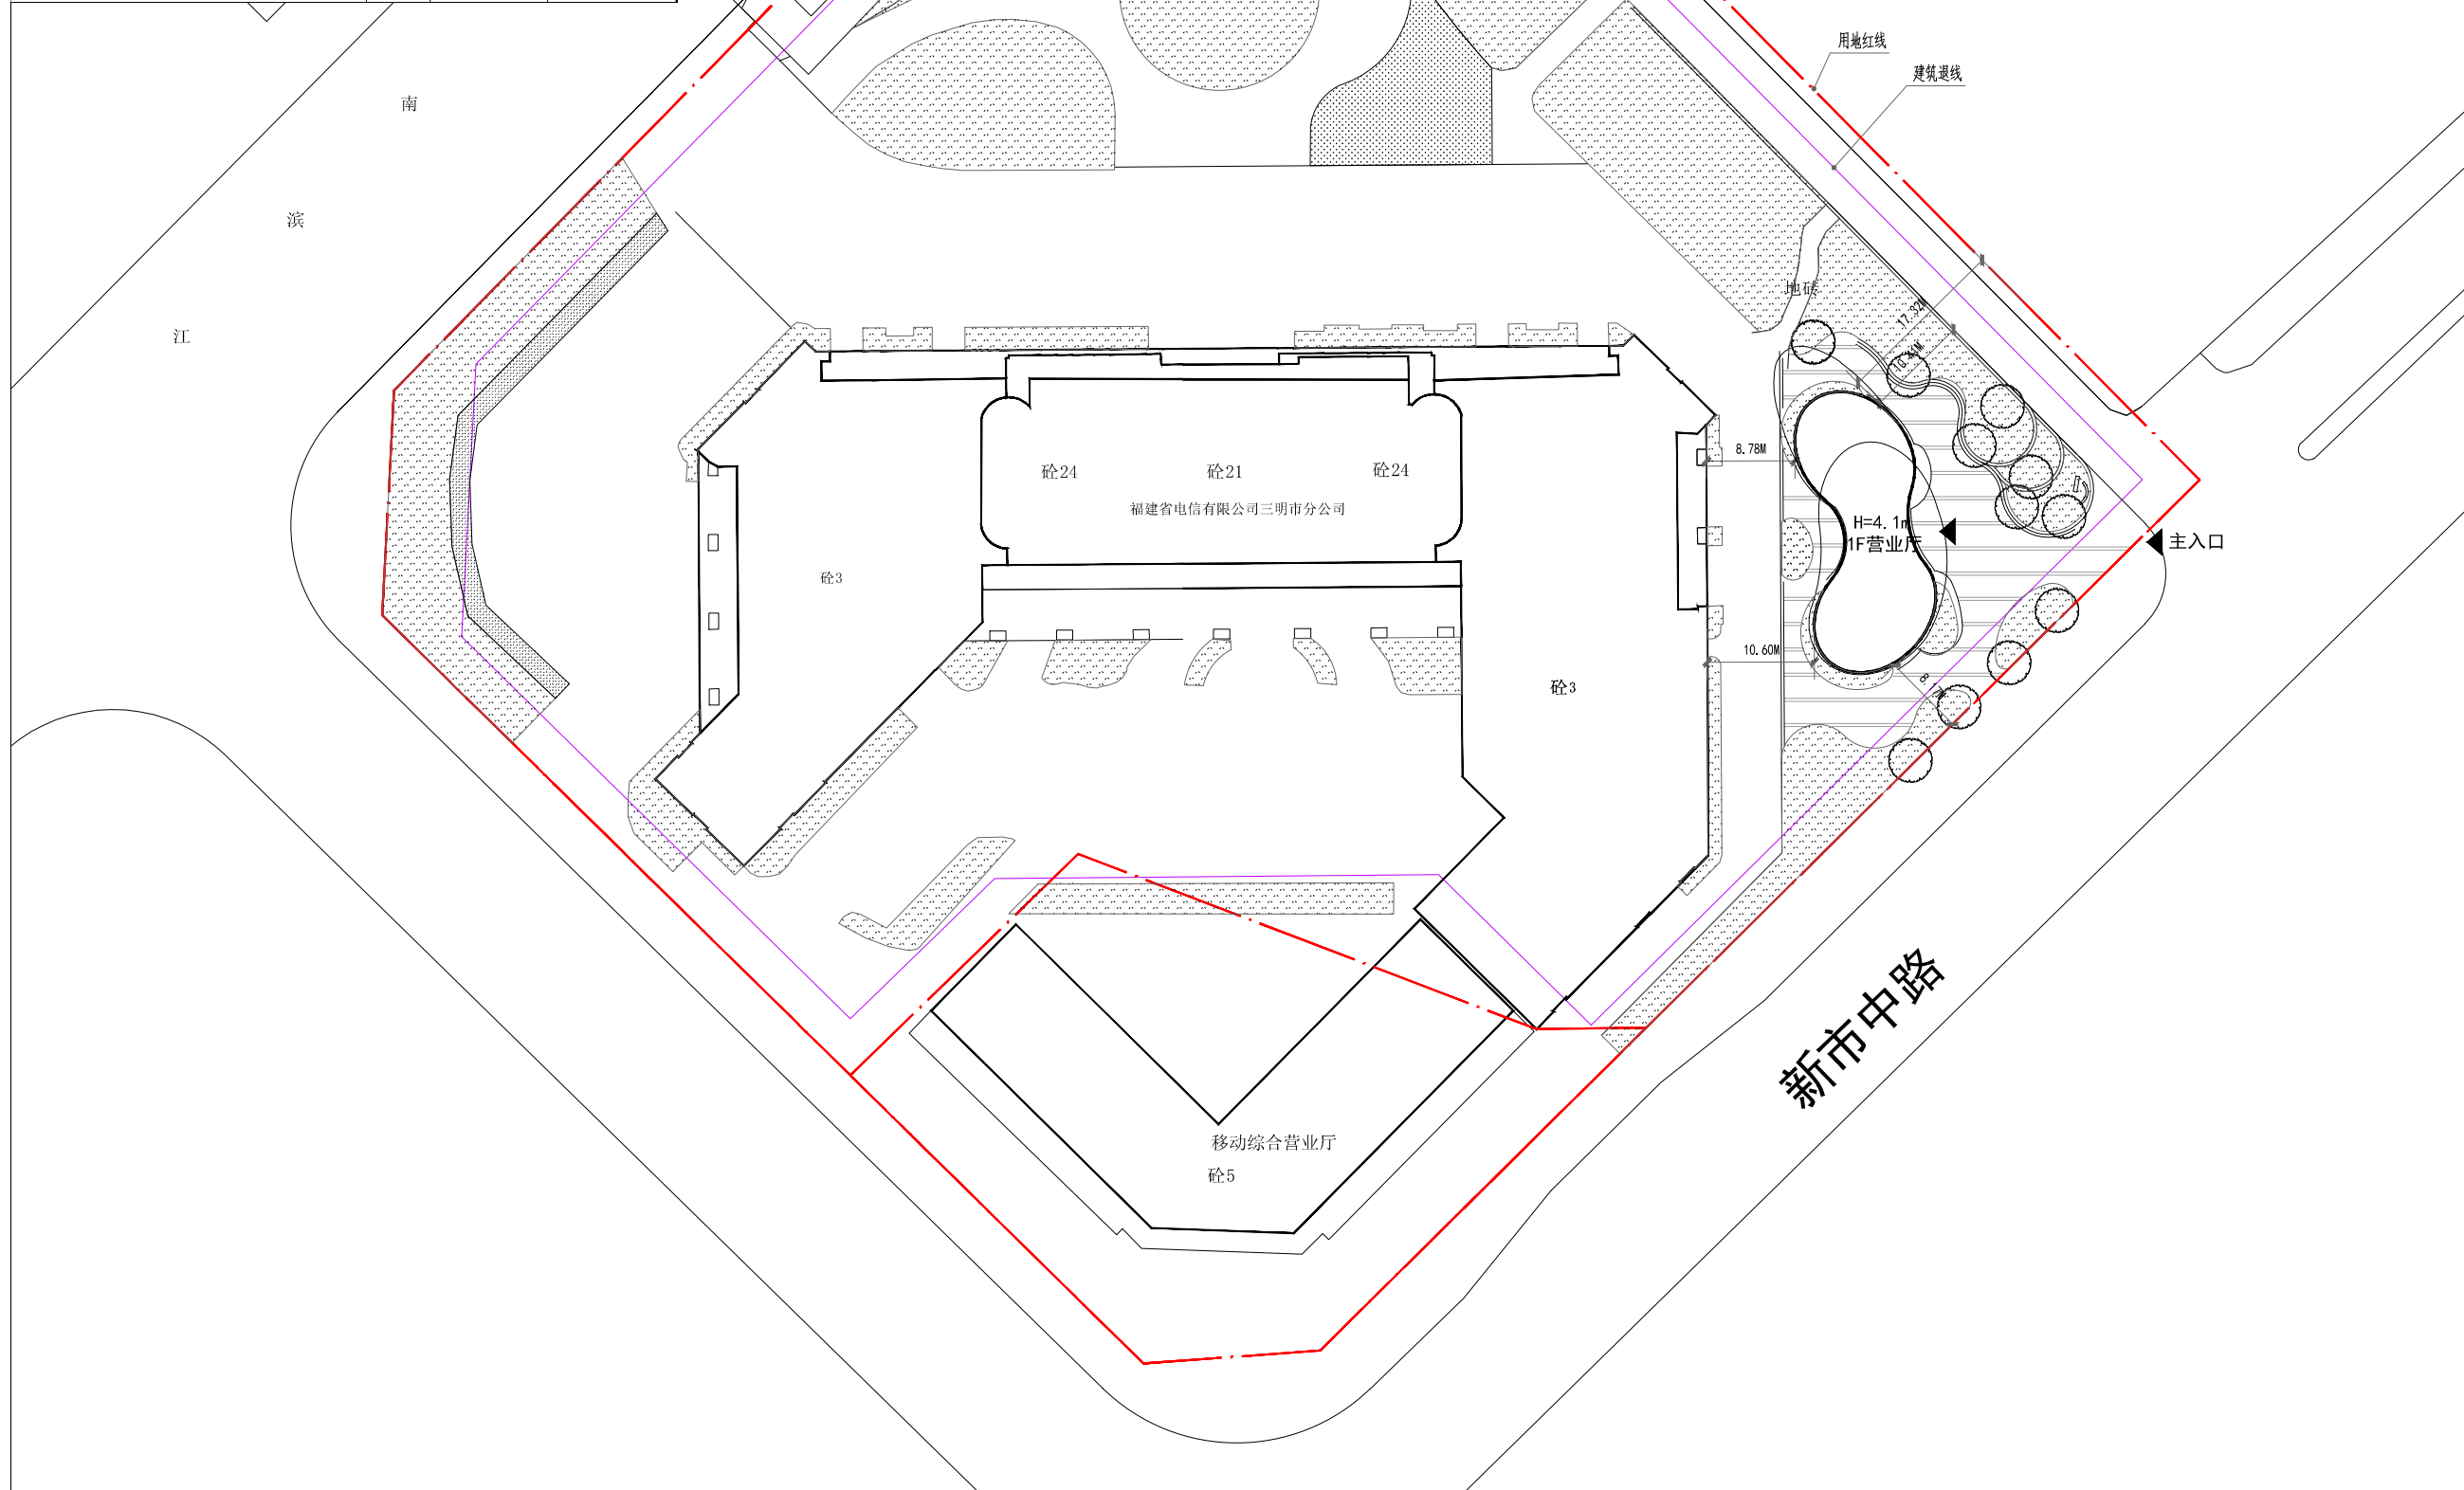

总平面图