专业	姓名	日期
建筑		
结构		
给排水		
电气		
暖通		

主要经济技术指标

分项内容	计量	数量
总建筑面积	m²	76.20
计容建筑面积	m²	76.20
占地面积	m²	20.36
建筑高度	m	25.60
单层建筑面积	m²	12.54

图 例

- 用地红线
- X=2906470.103 Y=466431.900 红线坐标
- 拟建建筑
- 已建建筑
- 室外标高
- 室内标高
- 绿 地
- 建筑出入口

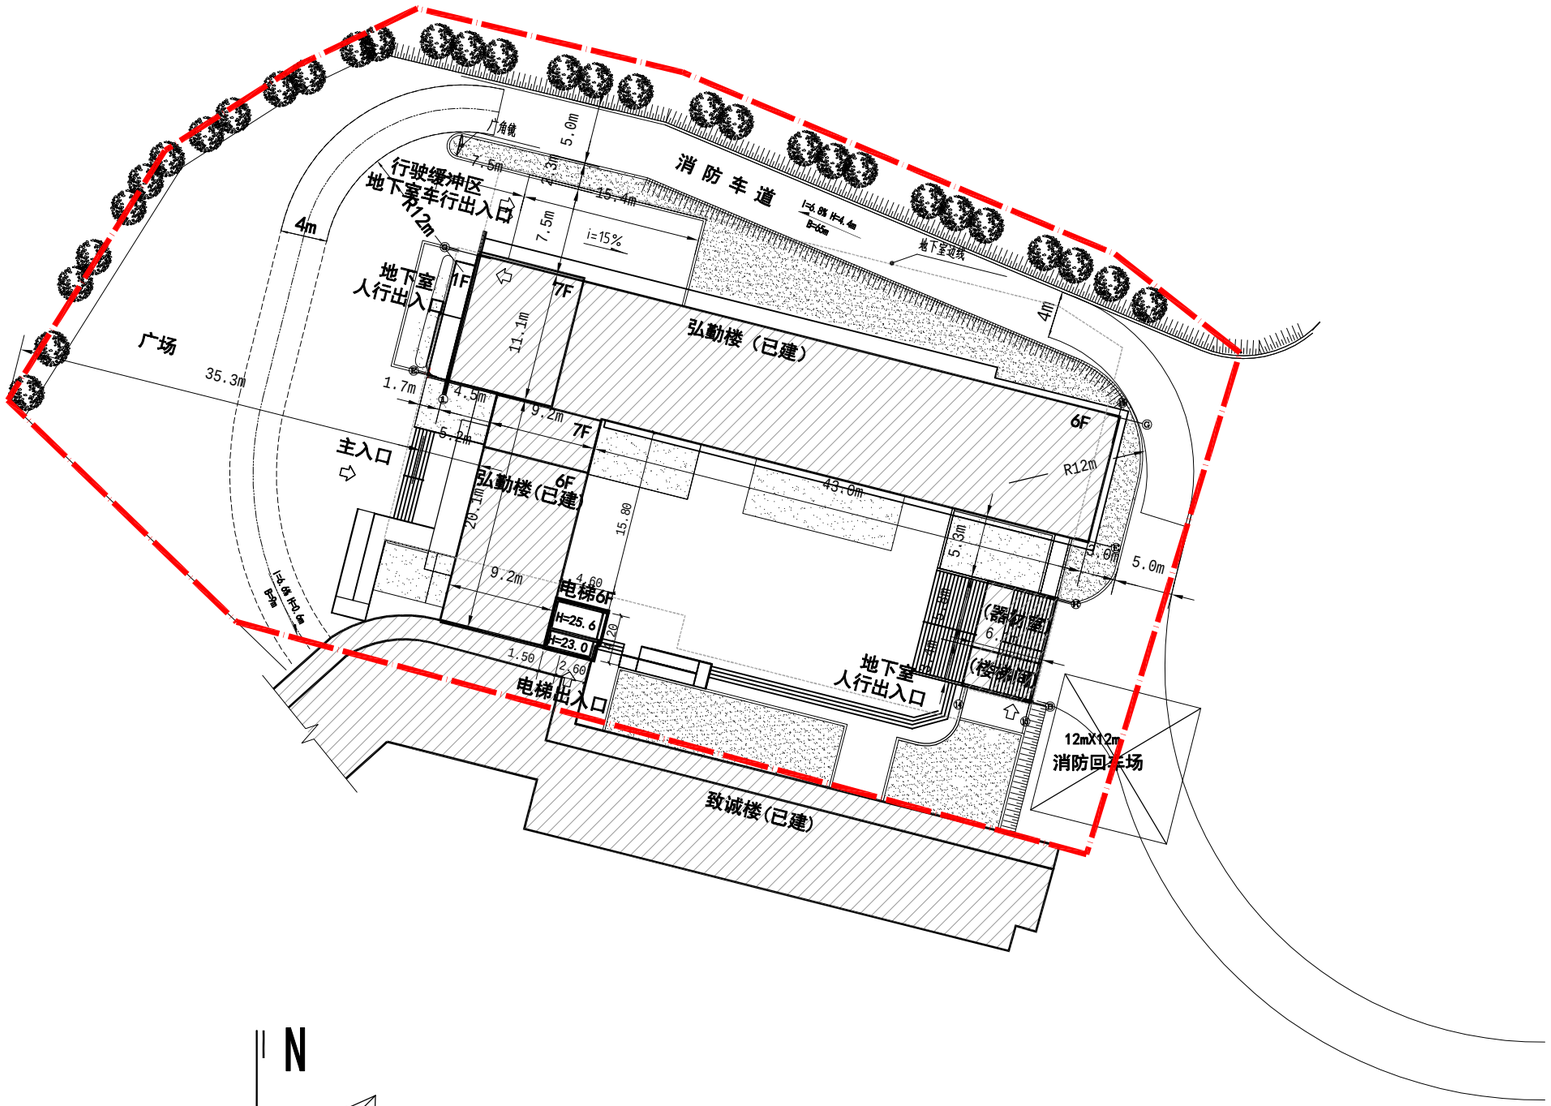

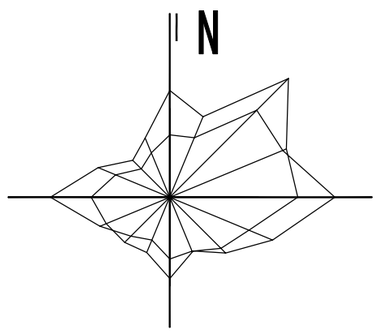

总平面设计说明：

1：本图根据建设方提供的方案图及现状资料绘制，经建设方确认无误后，方可报有关单位审批审查。

2：图中坐标：建筑角点坐标为轴线交点坐标，道路坐标为指道路中心线交点。

3：本图所注标高为黄海高程系。

4：图中尺寸以米计，坡度以%计。

总平面图 1:500

0 5 10 20 50

禹澄设计
YUCHENG DESIGN
福建禹澄建筑设计有限公司
FUJIAN YUCHENG ARCHITECTURAL DESIGN INSTITUTE CO.,LTD.
建筑行业甲级
设计证书编号：A135029231
地址:福建省漳州市龙海区榜山镇紫云西路6号
电话(Tel):0596-6569169

备 注：

本设计图纸未经规划部门同意和审图机构认可不得用于现场施工，仅供业主建设投资前估算建设造价之参考图。

本设计图纸盖章后有效！

本设计图纸内容受国家法律保护，违者必究！

施工图审查单位：

施工图审查合格书编号：

图纸专用章：

注册建筑师执业章：

注册结构师执业章：

工程名称：三明市列东中学提质扩容改造项目

子项目名称：致诚楼增设电梯

建设单位：三明市列东中学

审 定		
工程负责人		
专业负责人		
审 核		
校 对		
设 计		
制 图		

图 名：总平面图

工程编号	YCSJ-SM2026-027	部 门	SM
图 别	建 施	版 本	V1.0
图 号	00	日 期	2026.06