


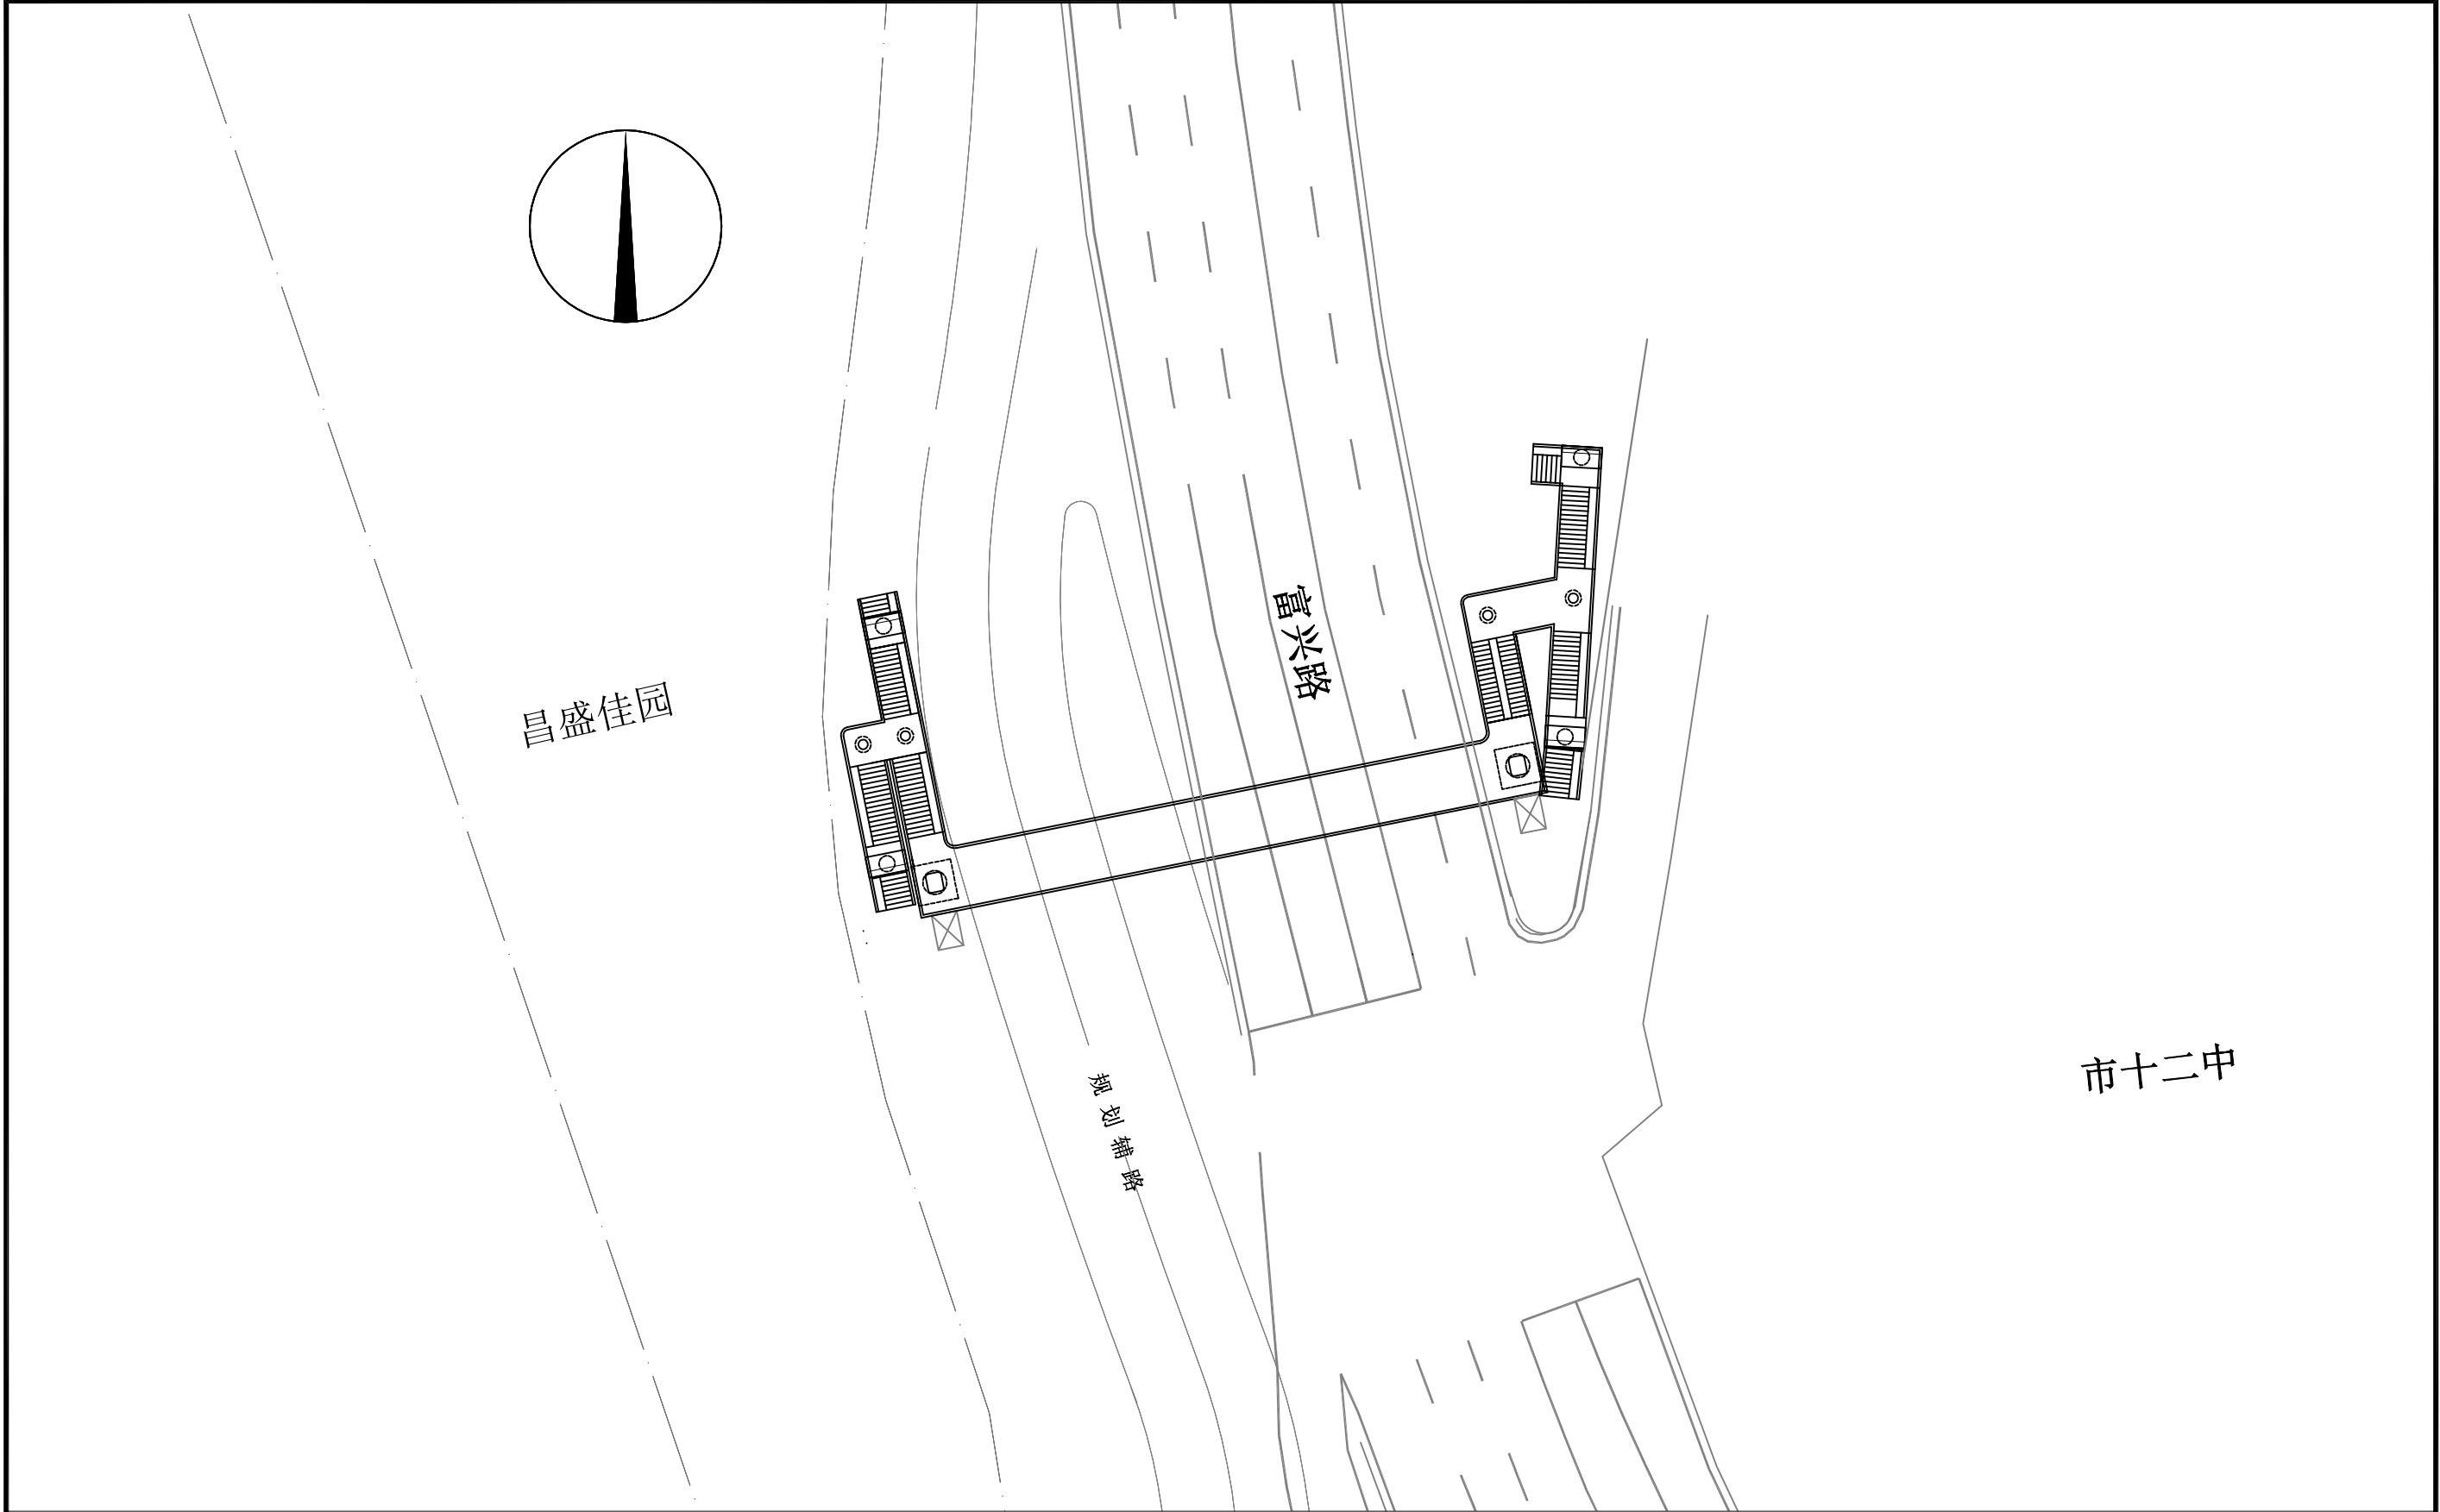

附注：  
1. 本图比例1: 400。  
2. 本图尺寸除标高及桩号以米计外，余均以厘米为单位。  
3. 本图坐标系为2000坐标系。高程系为1985国家高程基准。

|   |      |                |     |       |     |  |      |  |     |  |      |             |     |  |
|---|------|----------------|-----|-------|-----|--|------|--|-----|--|------|-------------|-----|--|
|  迅捷交通科技集团有限公司<br>XUNJIE TRANSPORTATION SCIENCE AND TECHNOLOGY GROUP CO., LTD. | 工程名称 | 市十二中过街人行天桥建设工程 | 图 名 | 方案平面图 | 审 定 |  | 项目负责 |  | 校 对 |  | 工程编号 | FZG-26074-S | 日 期 |  |
|   | 建设单位 | 三明市市政工程养管中心    |     |       | 审 核 |  | 专业负责 |  | 设 计 |  | 设计阶段 | 方案设计        | 图 号 |  |