



依《建设项目用地预审与选址意见书用字第35040020201102号）要求配置的福建一建·日月芳华（A3地块）项目公共配套设施清单

序号	公共设施	出让条件配置要求	规划实施情况					
			所处位置	面积/个数	合计	与出让条件相符情况	权属	备注
1	物业管理用房	套内建筑面积 $\geq 100\text{m}^2$	二层	100.264 $\text{m}^2$	100.264 $\text{m}^2$	满足	全体业主	
2	智能信包箱	套内建筑面积 $\geq 20\text{m}^2$ 或设置智能信包箱	一层	/	/	满足	全体业主	

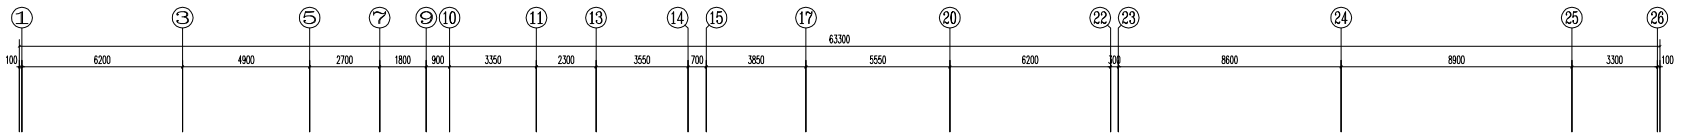

物业管理用房  
100.264m<sup>2</sup> (套内面积)

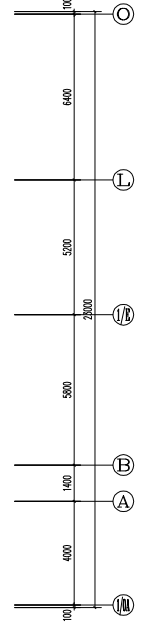

二层平面