


如意苑安置小区建设项目49幢1号
经济技术指标

用地面积	74.18 平方米	
总建筑面积	283.92 平方米	
计容建筑面积	283.92 平方米	
层数	4 层	
建筑高度	14.3 米	
E户型	7.30X9.2 (边户)	7.2X9.2 (中间户)
占地	74.18平方米	72.36平方米

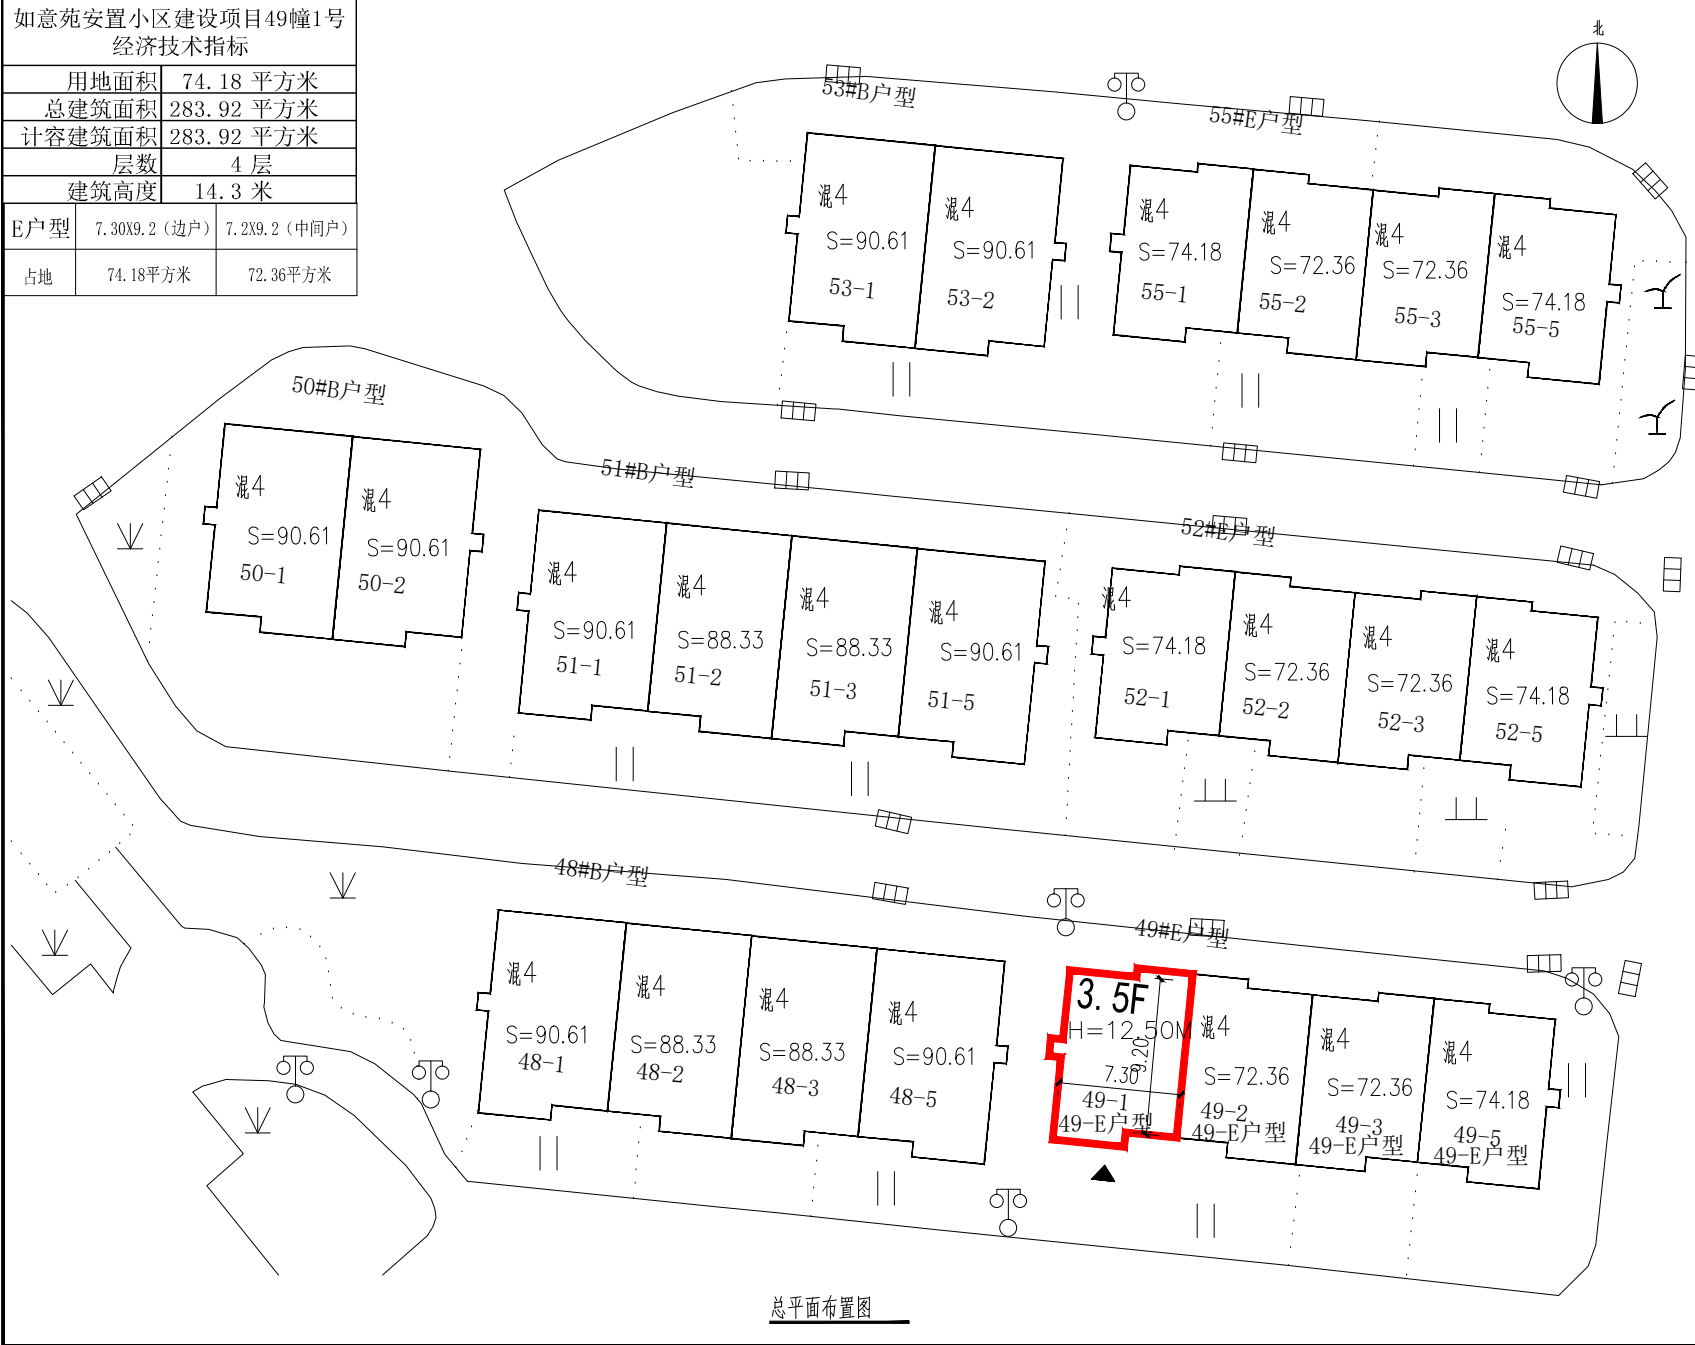

总平面布置图

Comments