


如意苑安置小区建设项目71幢2号

经济技术指标

用地面积	86.62 平方米
总建筑面积	329.59 平方米
计容建筑面积	329.59 平方米
层数	4 层
建筑高度	14.3 米

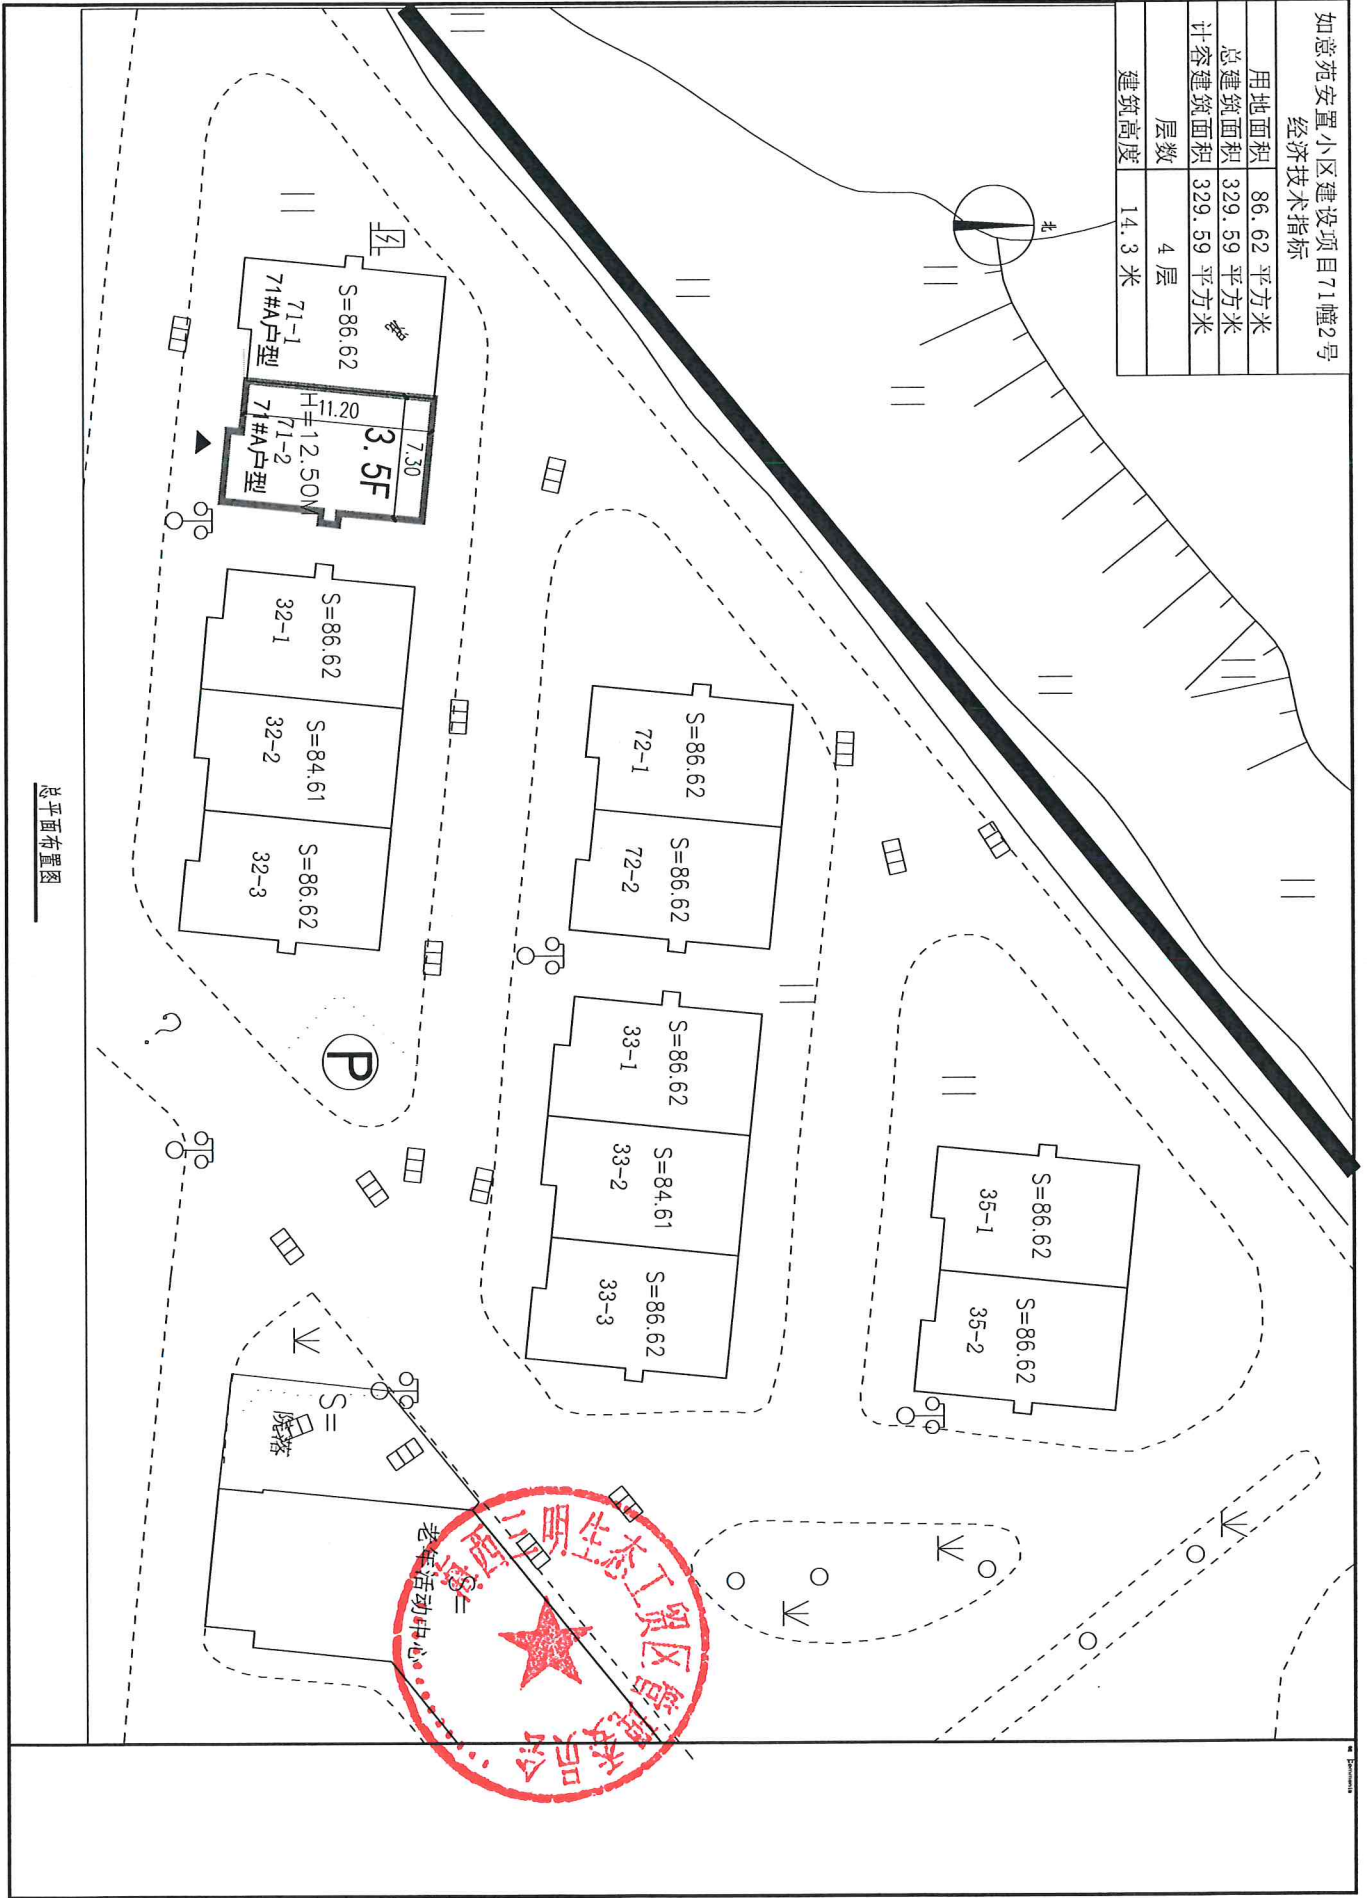

总平面布置图