


如意苑安置小区建设项目51幢2号
经济技术指标

用地面积	89.22 平方米	
总建筑面积	474.07 平方米	
计容建筑面积	474.07 平方米	
层数	6 层	
建筑高度	19.2 米	
C户型	边户	中间户
占地	89.22平方米	86.99平方米

Comments

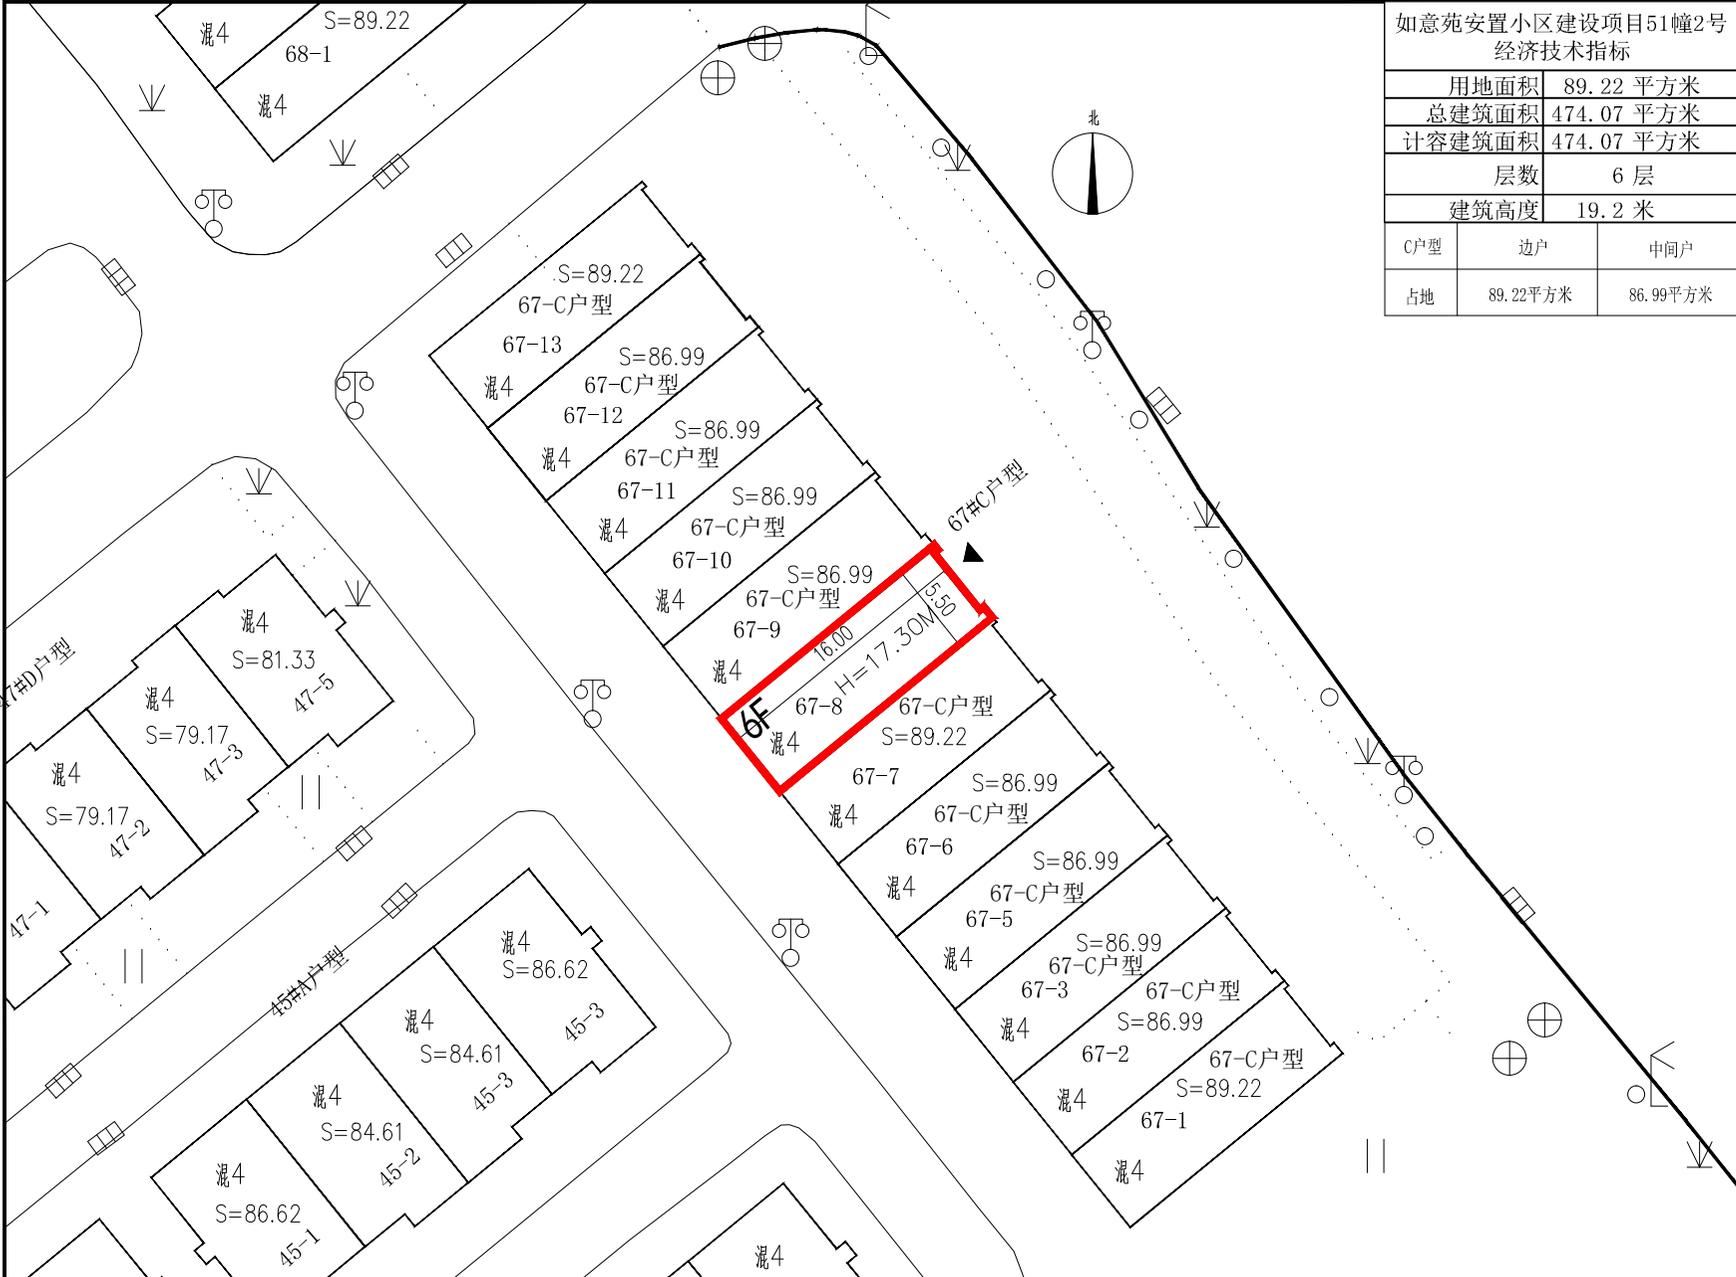

总平面布置图