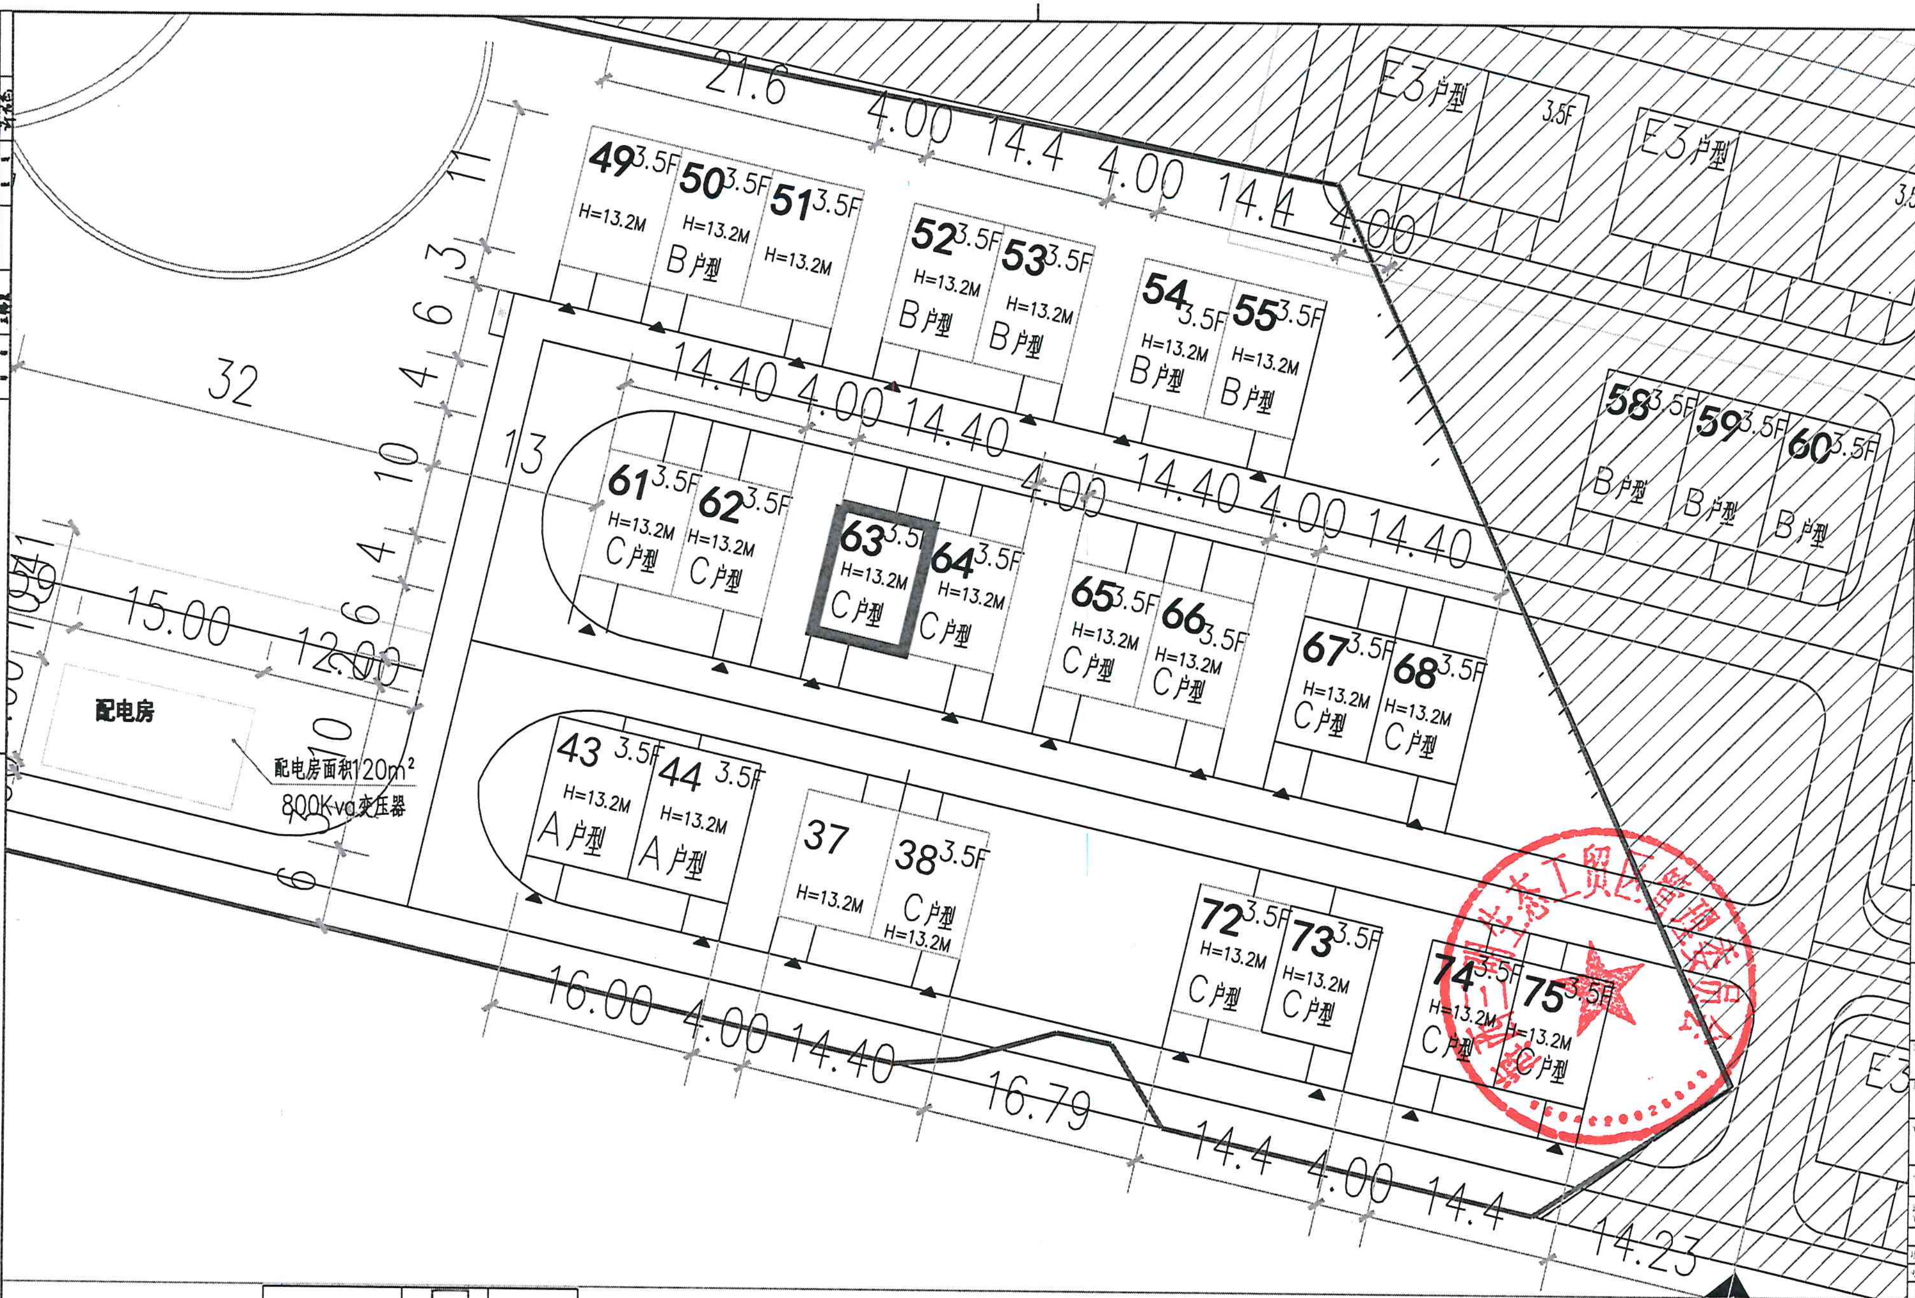
21.6
4.00
14.4
4.00
14.4
4.00
E3户型
3.5F
E3户型
3.5
49 3.5F
H=13.2M
50 3.5F
H=13.2M
B户型
51 3.5F
H=13.2M
52 3.5F
H=13.2M
B户型
53 3.5F
H=13.2M
B户型
54 3.5F
H=13.2M
B户型
55 3.5F
H=13.2M
B户型
58 3.5F
B户型
59 3.5F
B户型
60 3.5F
B户型
11
3
6
4
10
4
6
10
6
32
13
14.40
4.00
14.40
4.00
14.40
4.00
14.40
61 3.5F
H=13.2M
C户型
62 3.5F
H=13.2M
C户型
63 3.5
H=13.2M
C户型
64 3.5F
H=13.2M
C户型
65 3.5F
H=13.2M
C户型
66 3.5F
H=13.2M
C户型
67 3.5F
H=13.2M
C户型
68 3.5F
H=13.2M
C户型
15.00
12.00
配电房
配电房面积120m²
800Kva变压器
43 3.5F
H=13.2M
A户型
44 3.5F
H=13.2M
A户型
37
H=13.2M
38 3.5F
C户型
H=13.2M
72 3.5F
H=13.2M
C户型
73 3.5F
H=13.2M
C户型
74 3.5F
H=13.2M
C户型
75 3.5F
H=13.2M
C户型
16.00
4.00
14.40
16.79
14.4
4.00
14.4
14.23
北

总平面图

户型	7.2X10	C户型63#
层数	3.5F	
占地面积	72㎡	
建筑面积（不含阁顶）	258.6㎡	
不计容面积（阁顶）	51.88㎡	
建筑高度	13.2m	

单位名称：

FuJian First Construction Group Co. Ltd.

工程设计甲级证书编号：
Design Certificate No:

地址：
邮编：POSTCODE：
电话：TEL：
传真：FAX：
电邮：
网址：http://www.fjyjjt.com

备注：

图纸专用章

注册建筑师执业章

注册结构师执业章

施工图审查单位

施工图审查合格书编号

项目名称

子项名称 C户型63#

建设单位

审定	[illegible]	
项目负责人	周成才	
专业负责人	周成才	
审核	[illegible]	
校对	林 明	
设计	[illegible]	
制图	[illegible]	

图纸名称

总平面图

工程编号	[illegible]	设计阶段	施工图
图别	建施	版本	
图号		出图日期	2021.4