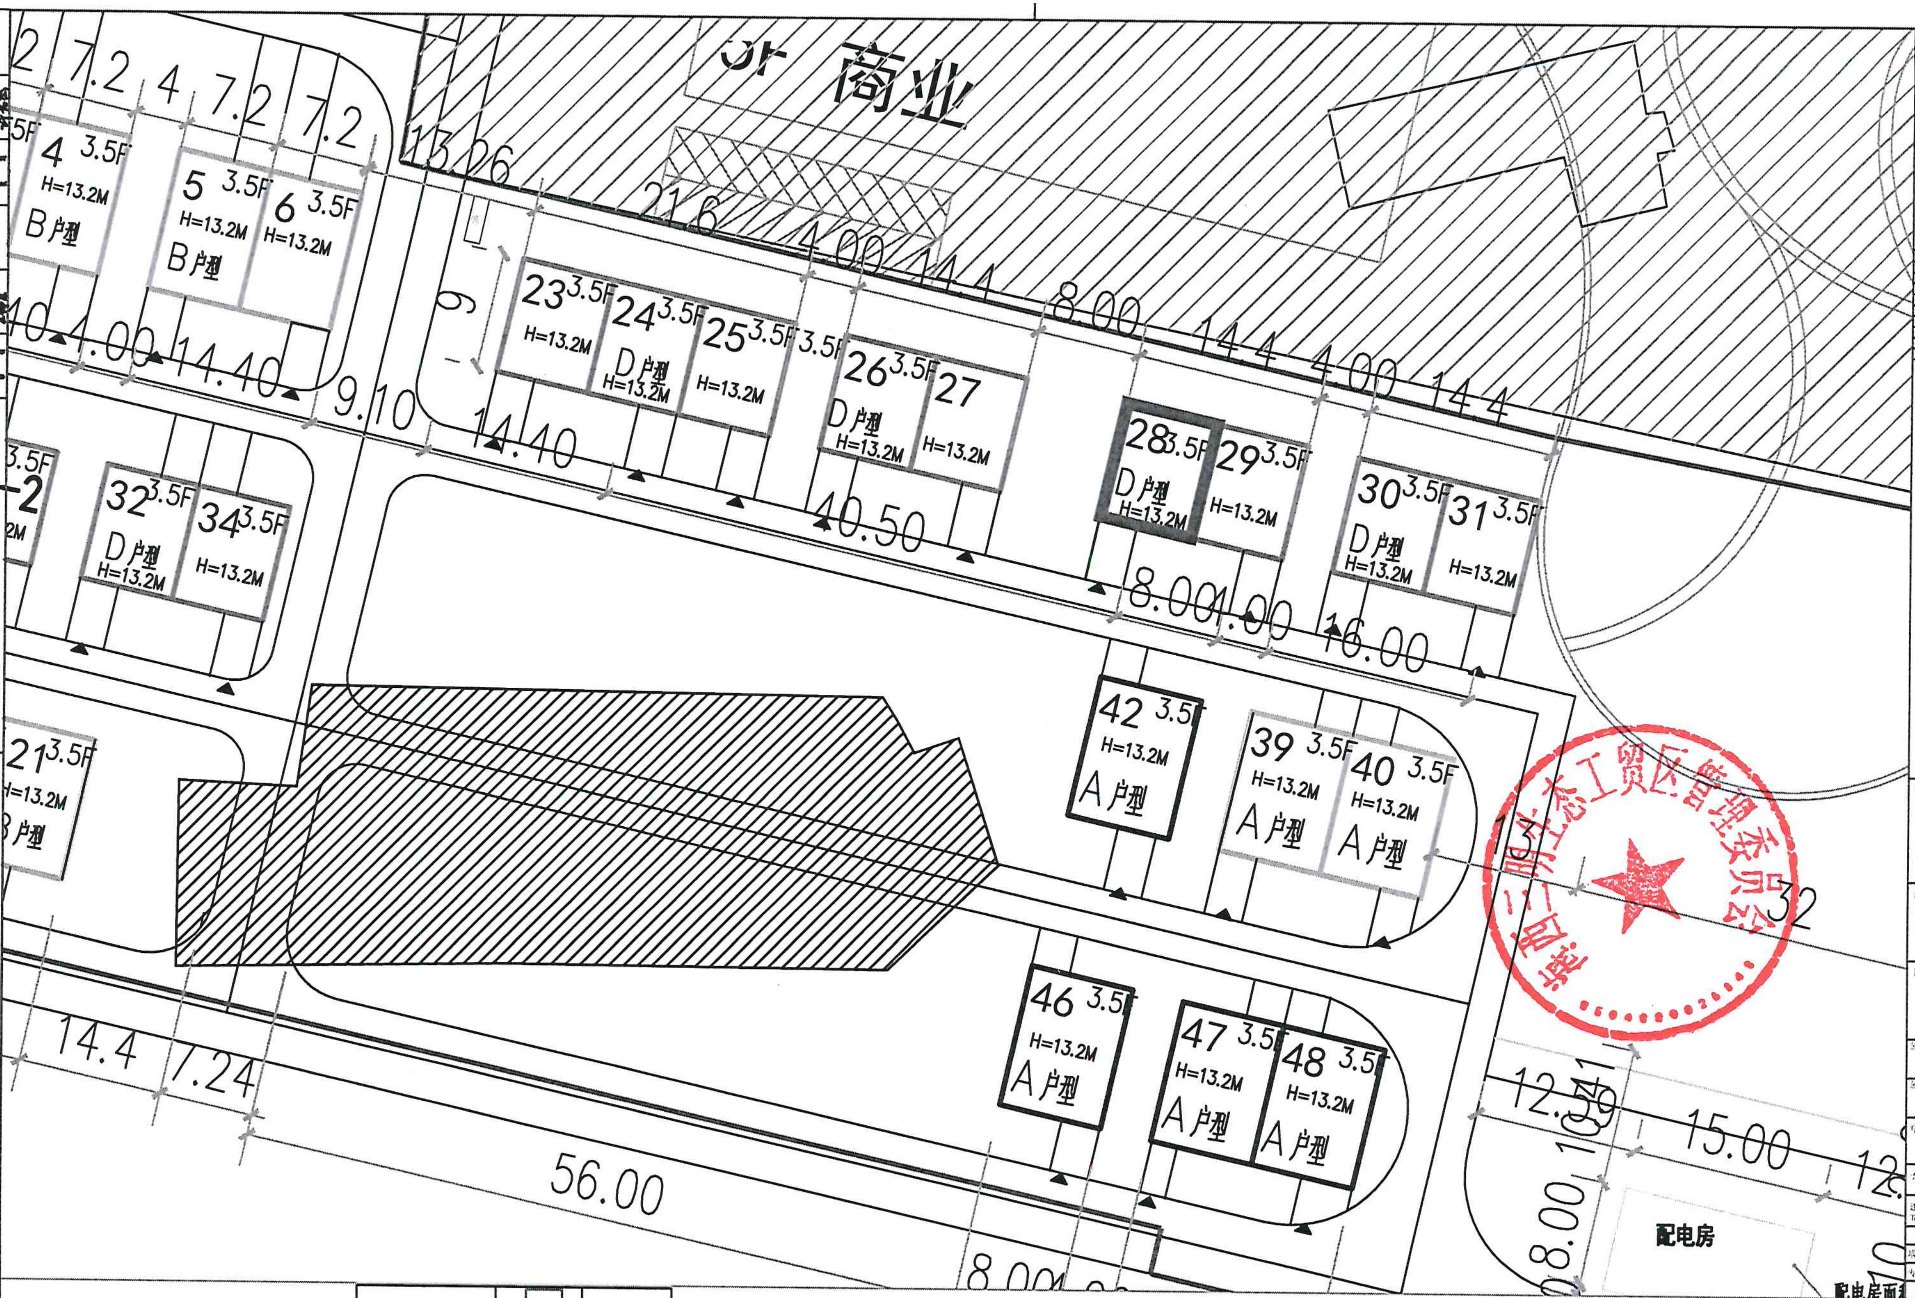
商业
2
7.2
4
7.2
7.2
13.26
21.6
4.00
14.4
8.00
14.4
4.00
14.4
4 3.5F H=13.2M B户型
5 3.5F H=13.2M B户型
6 3.5F H=13.2M
23 3.5F H=13.2M
24 3.5F D户型 H=13.2M
25 3.5F H=13.2M
26 3.5F D户型 H=13.2M
27 H=13.2M
28 3.5F D户型 H=13.2M
29 3.5F H=13.2M
30 3.5F D户型 H=13.2M
31 3.5F H=13.2M
1-2 3.5F
32 3.5F D户型 H=13.2M
34 3.5F H=13.2M
21 3.5F H=13.2M B户型
42 3.5F H=13.2M A户型
39 3.5F H=13.2M A户型
40 3.5F H=13.2M A户型
46 3.5F H=13.2M A户型
47 3.5F H=13.2M A户型
48 3.5F H=13.2M A户型
6
10
4.00
14.40
9.10
14.40
40.50
8.00
1.00
16.00
14.4
7.24
56.00
8.00
12.59
1
15.00
12
8.00
32
配电房
配电房面积

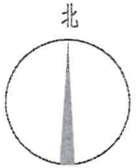

三明生态工贸区管理委员会

户型	7.2X9	D户型28#
层数		3.5F
占地面积		64.8m²
建筑面积（不含阁顶）		231.72m²
不计容面积（阁顶）		44.68m²
建筑高度		13.2m

总平面图

单位名称：

福建一建集团有限公司
FuJian First Construction Group Co. Ltd.

工程设计甲级证书编号：
Design Certificate No: [illegible]

地址：[illegible]
邮编：POSTCODE：[illegible]
电话：TEL：[illegible]
传真：FAX：[illegible]
电邮：[illegible]
网址：http://www.fjejjt.com

备注：

[illegible]

图纸专用章

注册建筑师执业章

注册结构师执业章

施工图审查单位

施工图审查合格书编号

项目名称
三明生态新城[illegible]安置小区（一期）

子项名称
D户型28#

建设单位
福建三明生态工贸区生态新城集团有限公司

审定	陈[illegible]	
项目负责人	周成才	
专业负责人	周成才	
审核	王海[illegible]	
校对	林明	
设计	[illegible]	
制图	[illegible]	

图纸名称

总平面图

工程编号	[illegible]	设计阶段	施工图
图别	建施	版本	第 版
图号		出图日期	2021.4