

瑞云智慧新城陈墩安置房项目 规划实施情况表—公共配套设施清单

序号	公共设施	出让条件配置要求	规划实施情况				
			所处位置	面积 (m ²) 或数量 (个)	合计 (m ² 或个)	权属	备注
1	邮政快递服务场所	套内建筑面积≥60平方米	11#楼一层	72.517	72.517	政府	
2	物业管理用房	套内建筑面积≥300平方米	11#楼二层	311.402	372.303	全体业主	
	物业管理用房(专用楼梯)		11#楼一、二层	60.901			
3	小区公共服务设施	建筑面积≥200平方米	11#楼一层	205.949	205.949	政府	需配套养老、健身等功能，应布置在地面一层以上，需满足无障碍设计要求
4	幼儿园	计容面积≥5400平方米	10#楼一层	1798.567	5475.506	政府	
			10#楼二层	1756.714			
			10#楼三层	1096.273			
			10#楼四层	611.277			
	幼儿园（婴幼儿托管班）	建筑面积≥200平方米	10#楼一层	212.675			

	幼儿园	用地面积≥5500平方米	总平图	6126.217	6126.217		
5	洗车场	建筑面积≥200平方米	地下室	227.753	227.753	政府	
6							
7							
8							




幼儿园用地
S=6126.217m² (用地面积)

陈

大

路


一层平面图

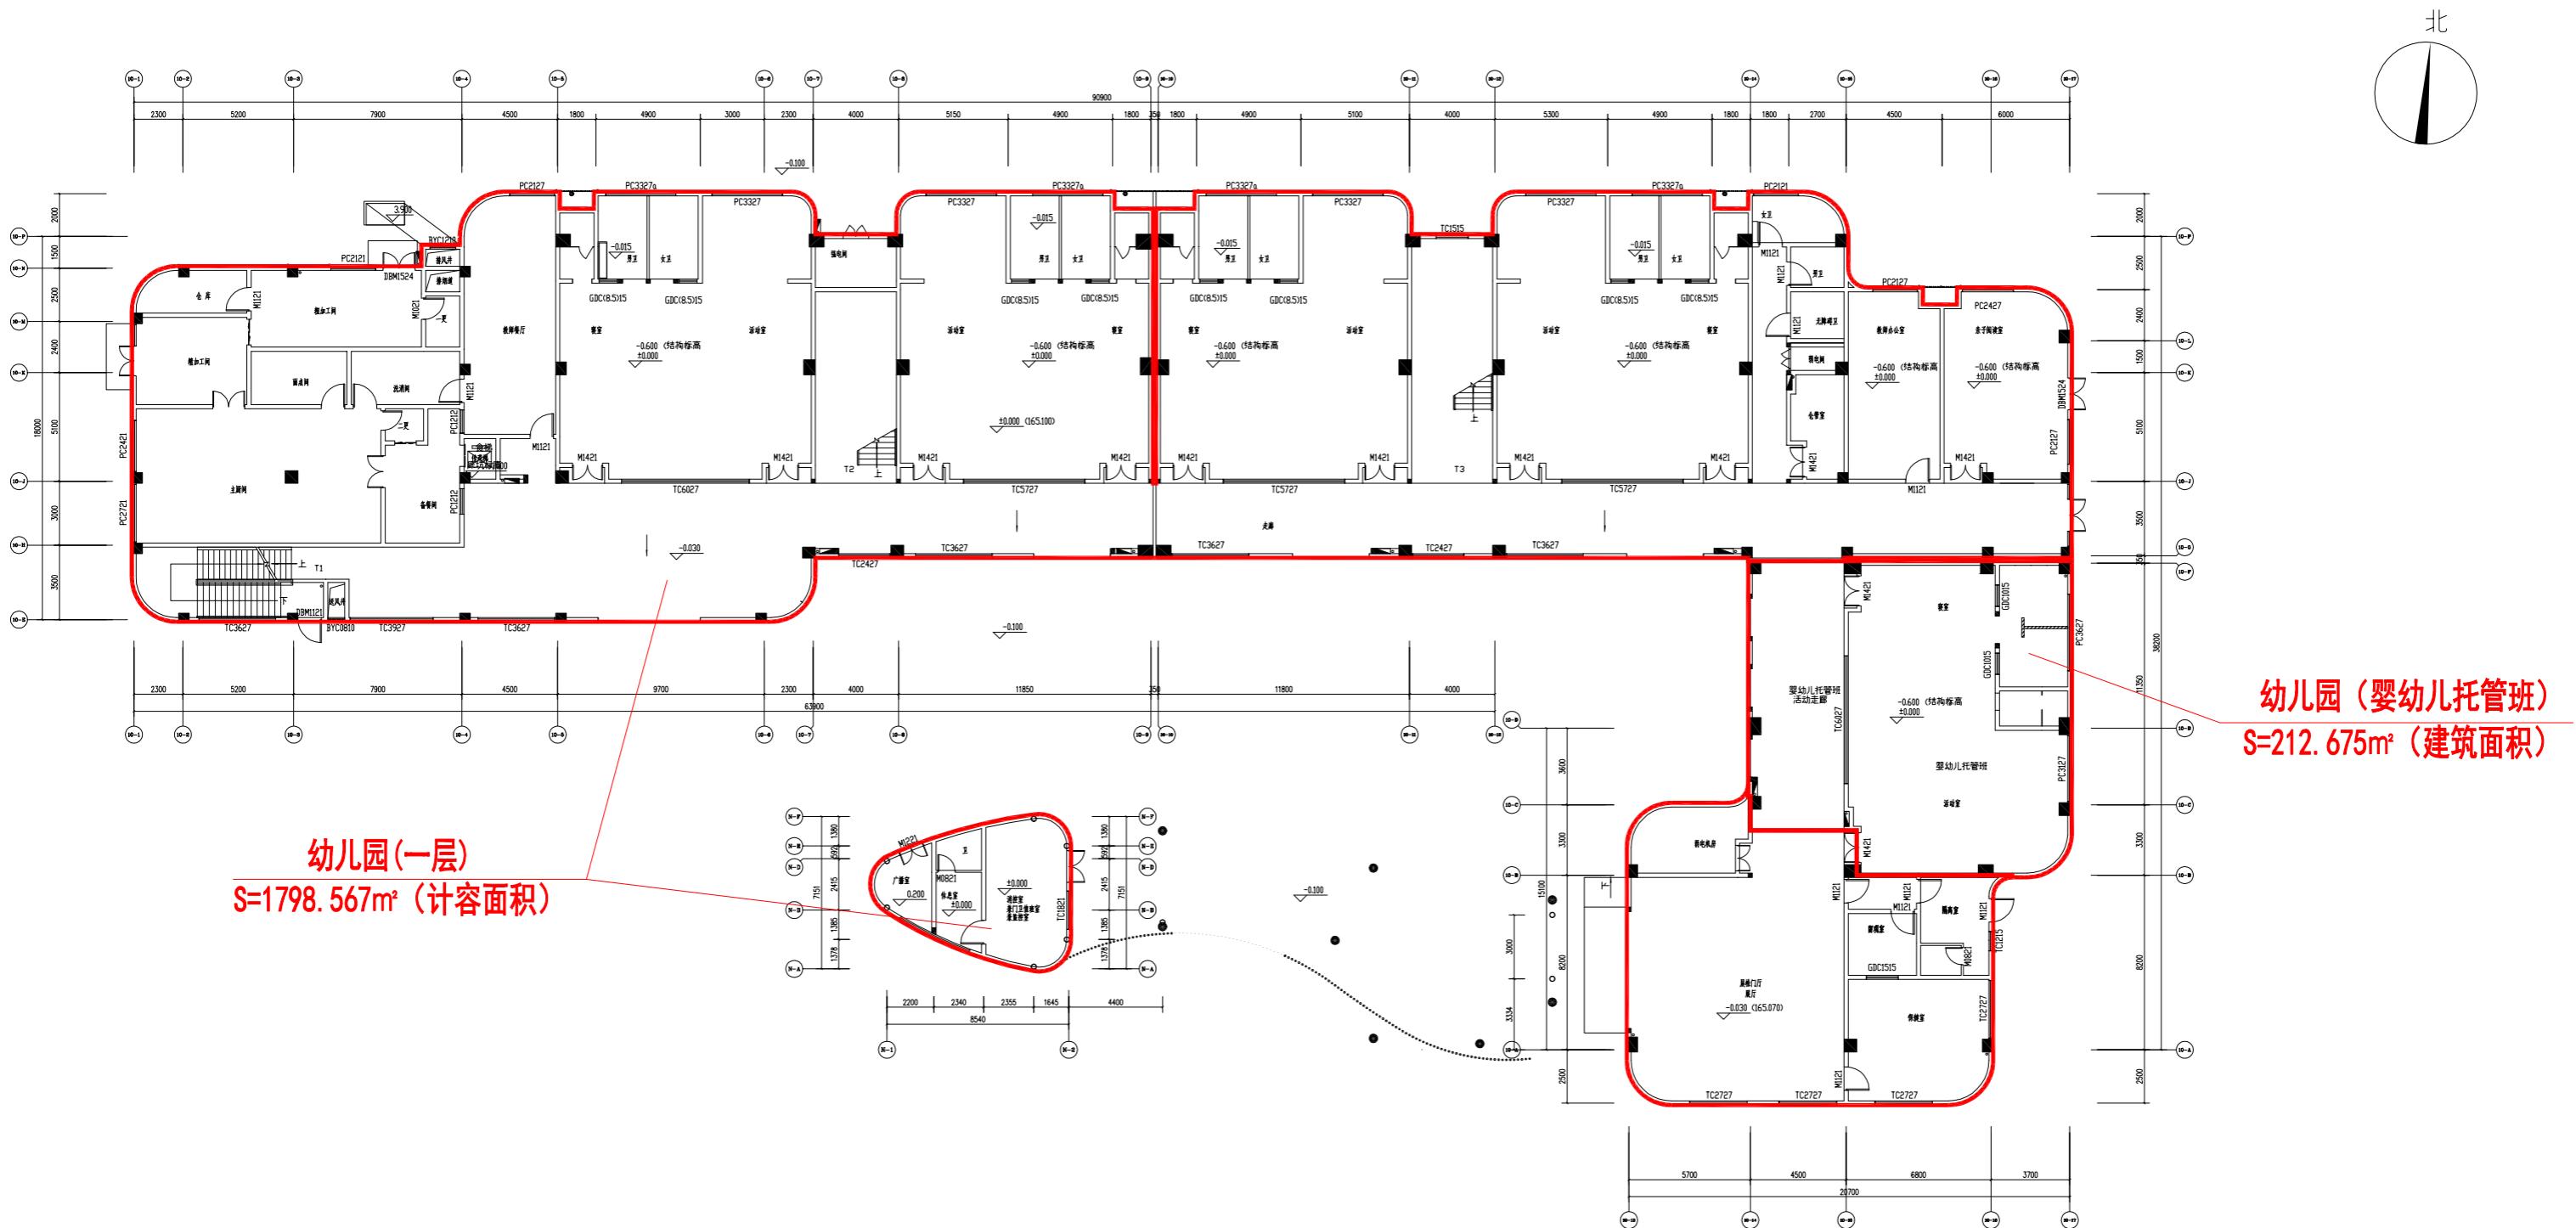

二层平面图


幼儿园(二层)

S=1756.714m² (计容面积)

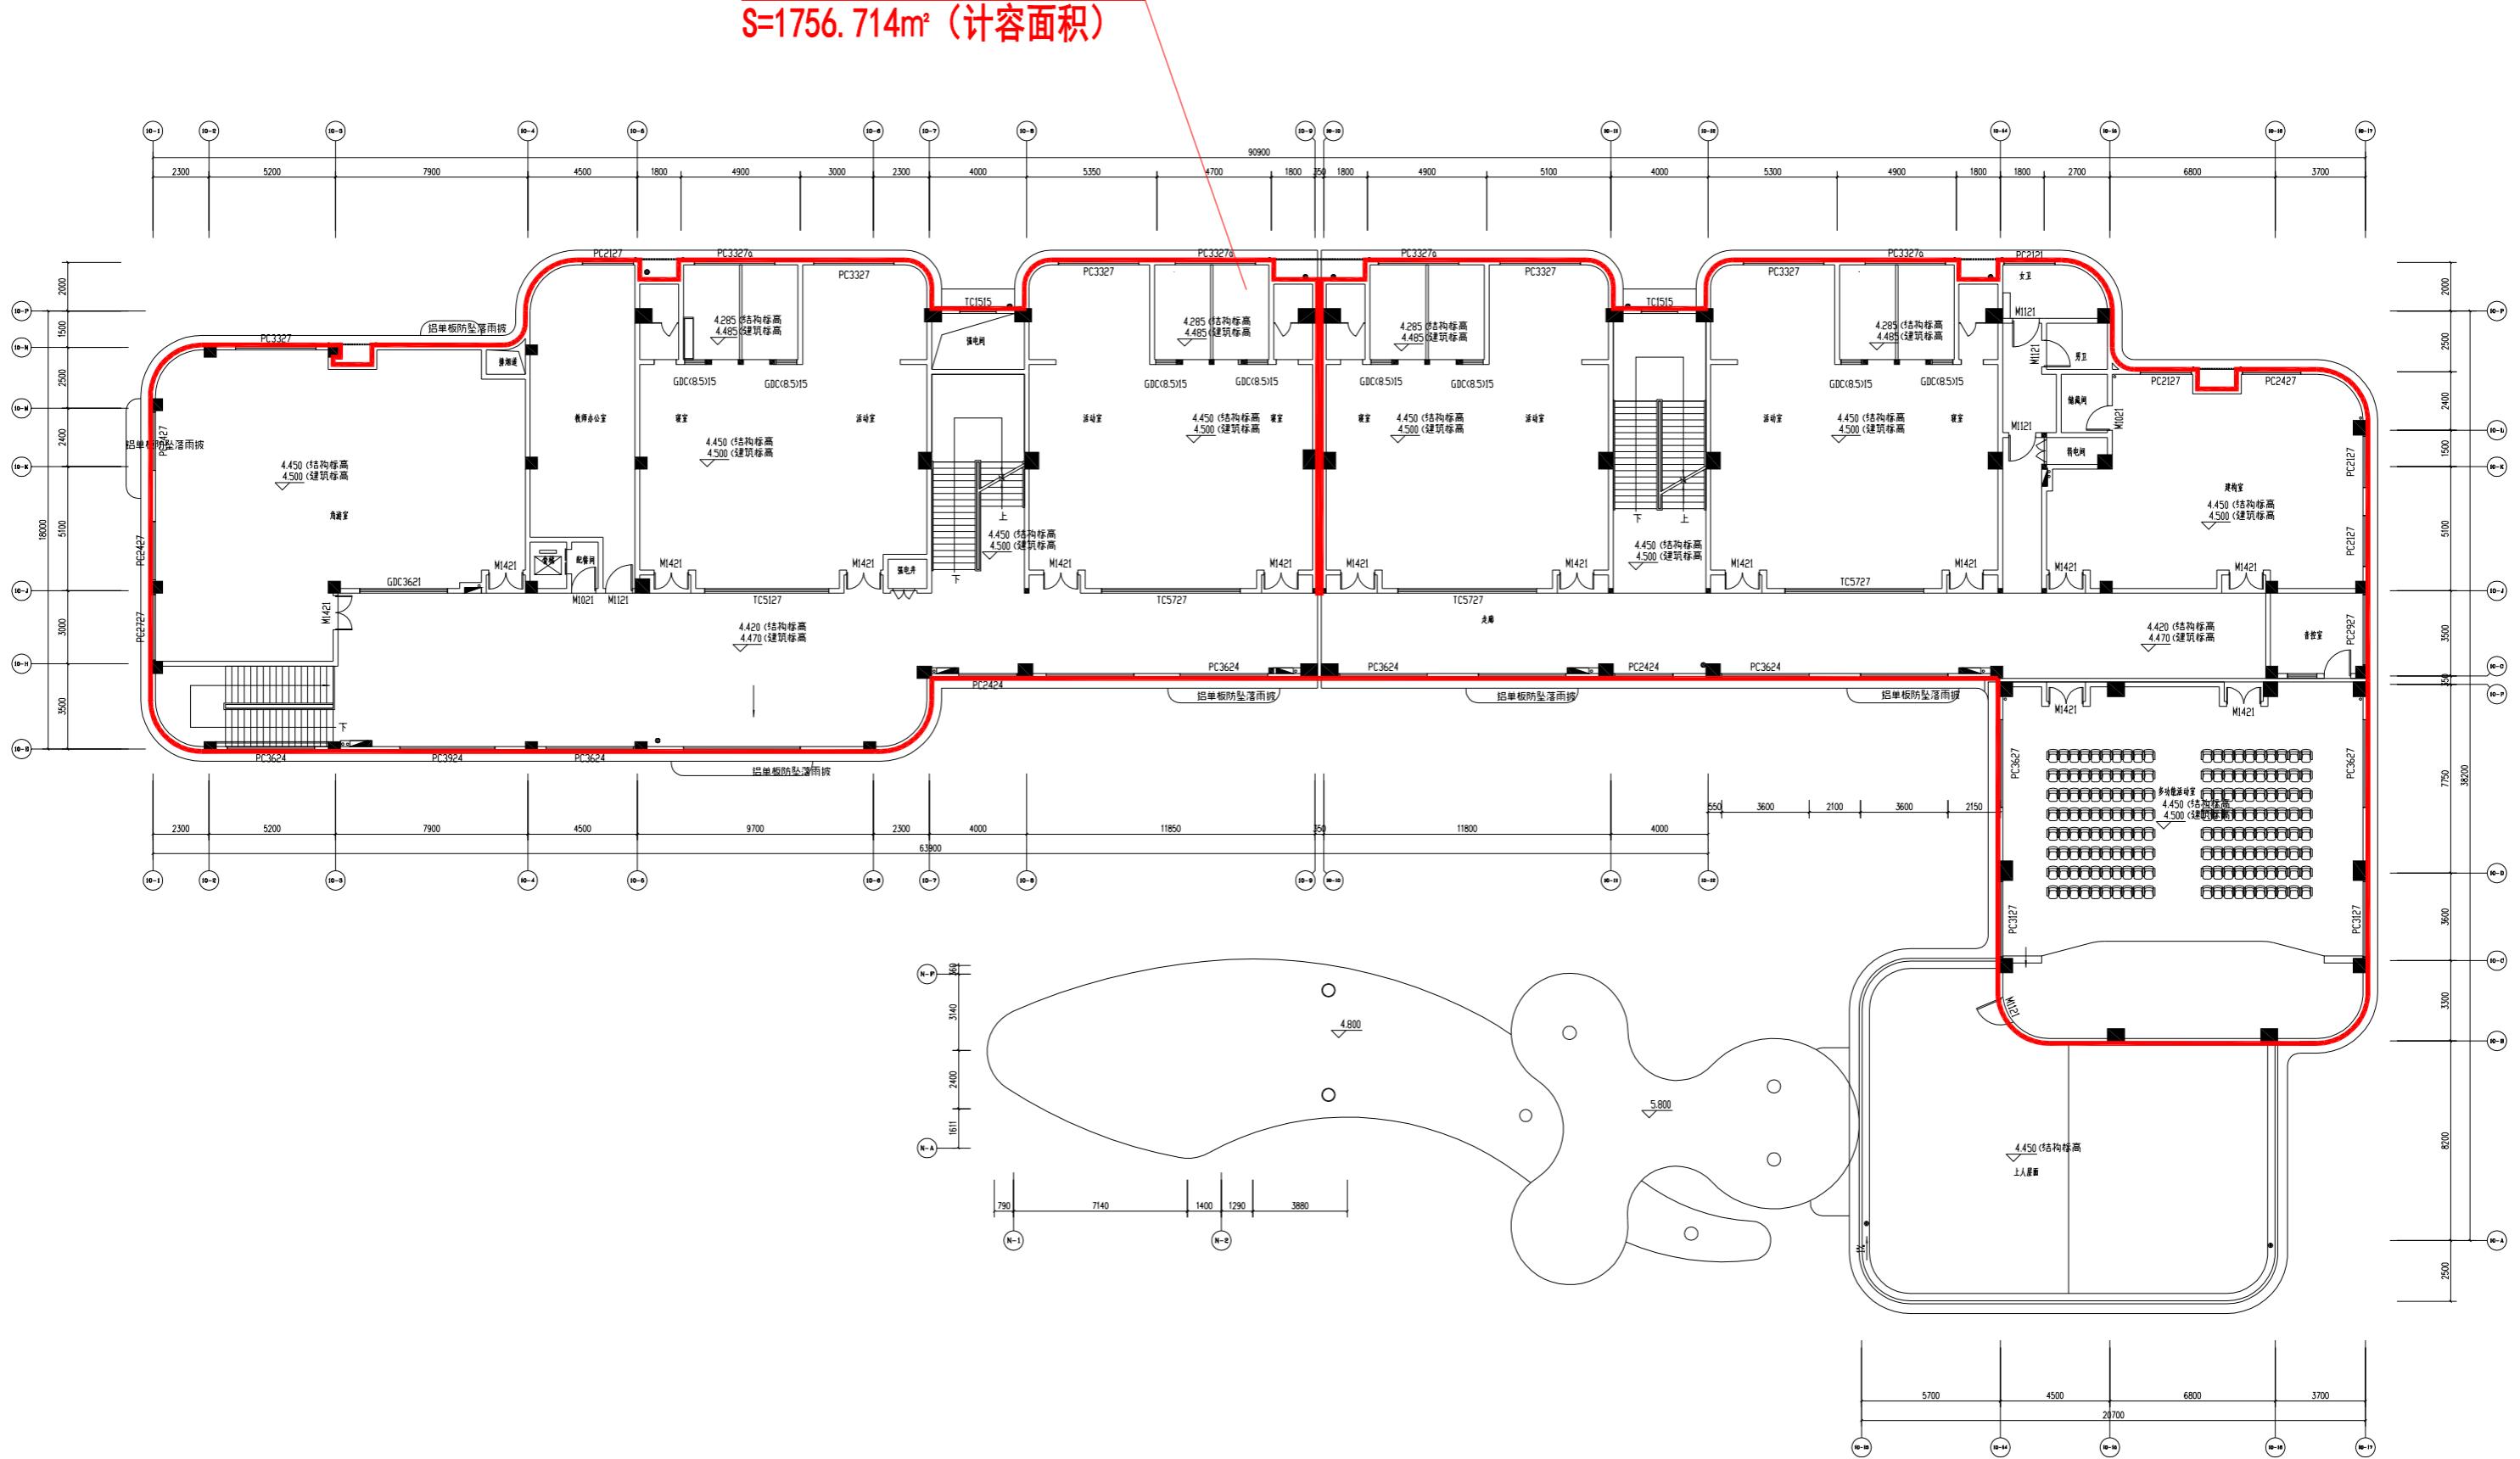


幼儿园(三层)
S=1096.273m² (计容面积)

三层平面图

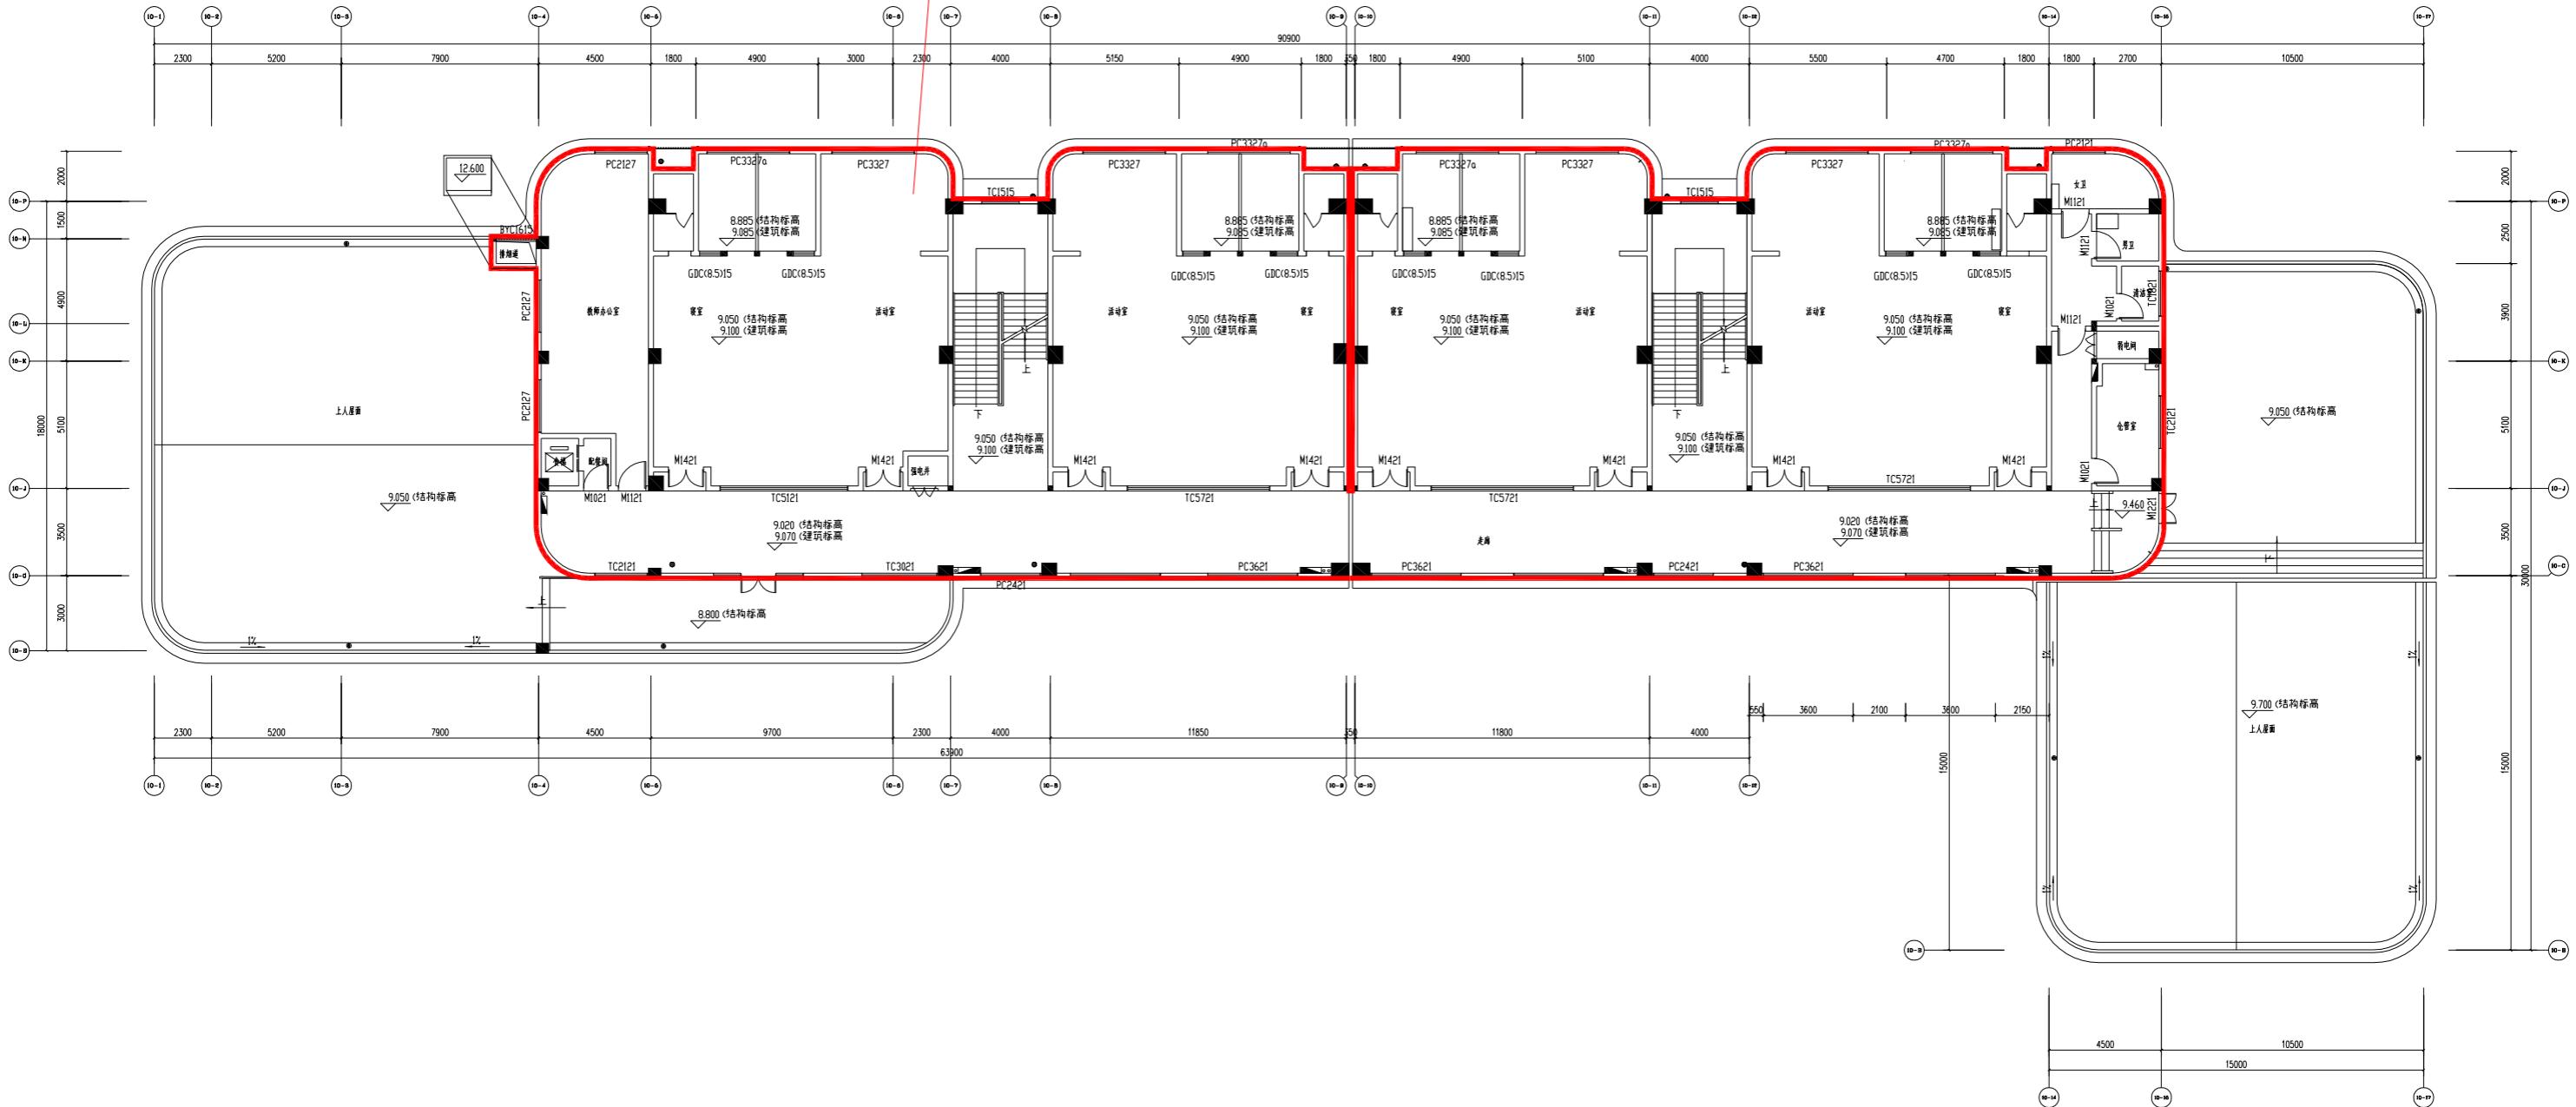


四层平面图


幼儿园(四层)
S=611.277m² (计容面积)

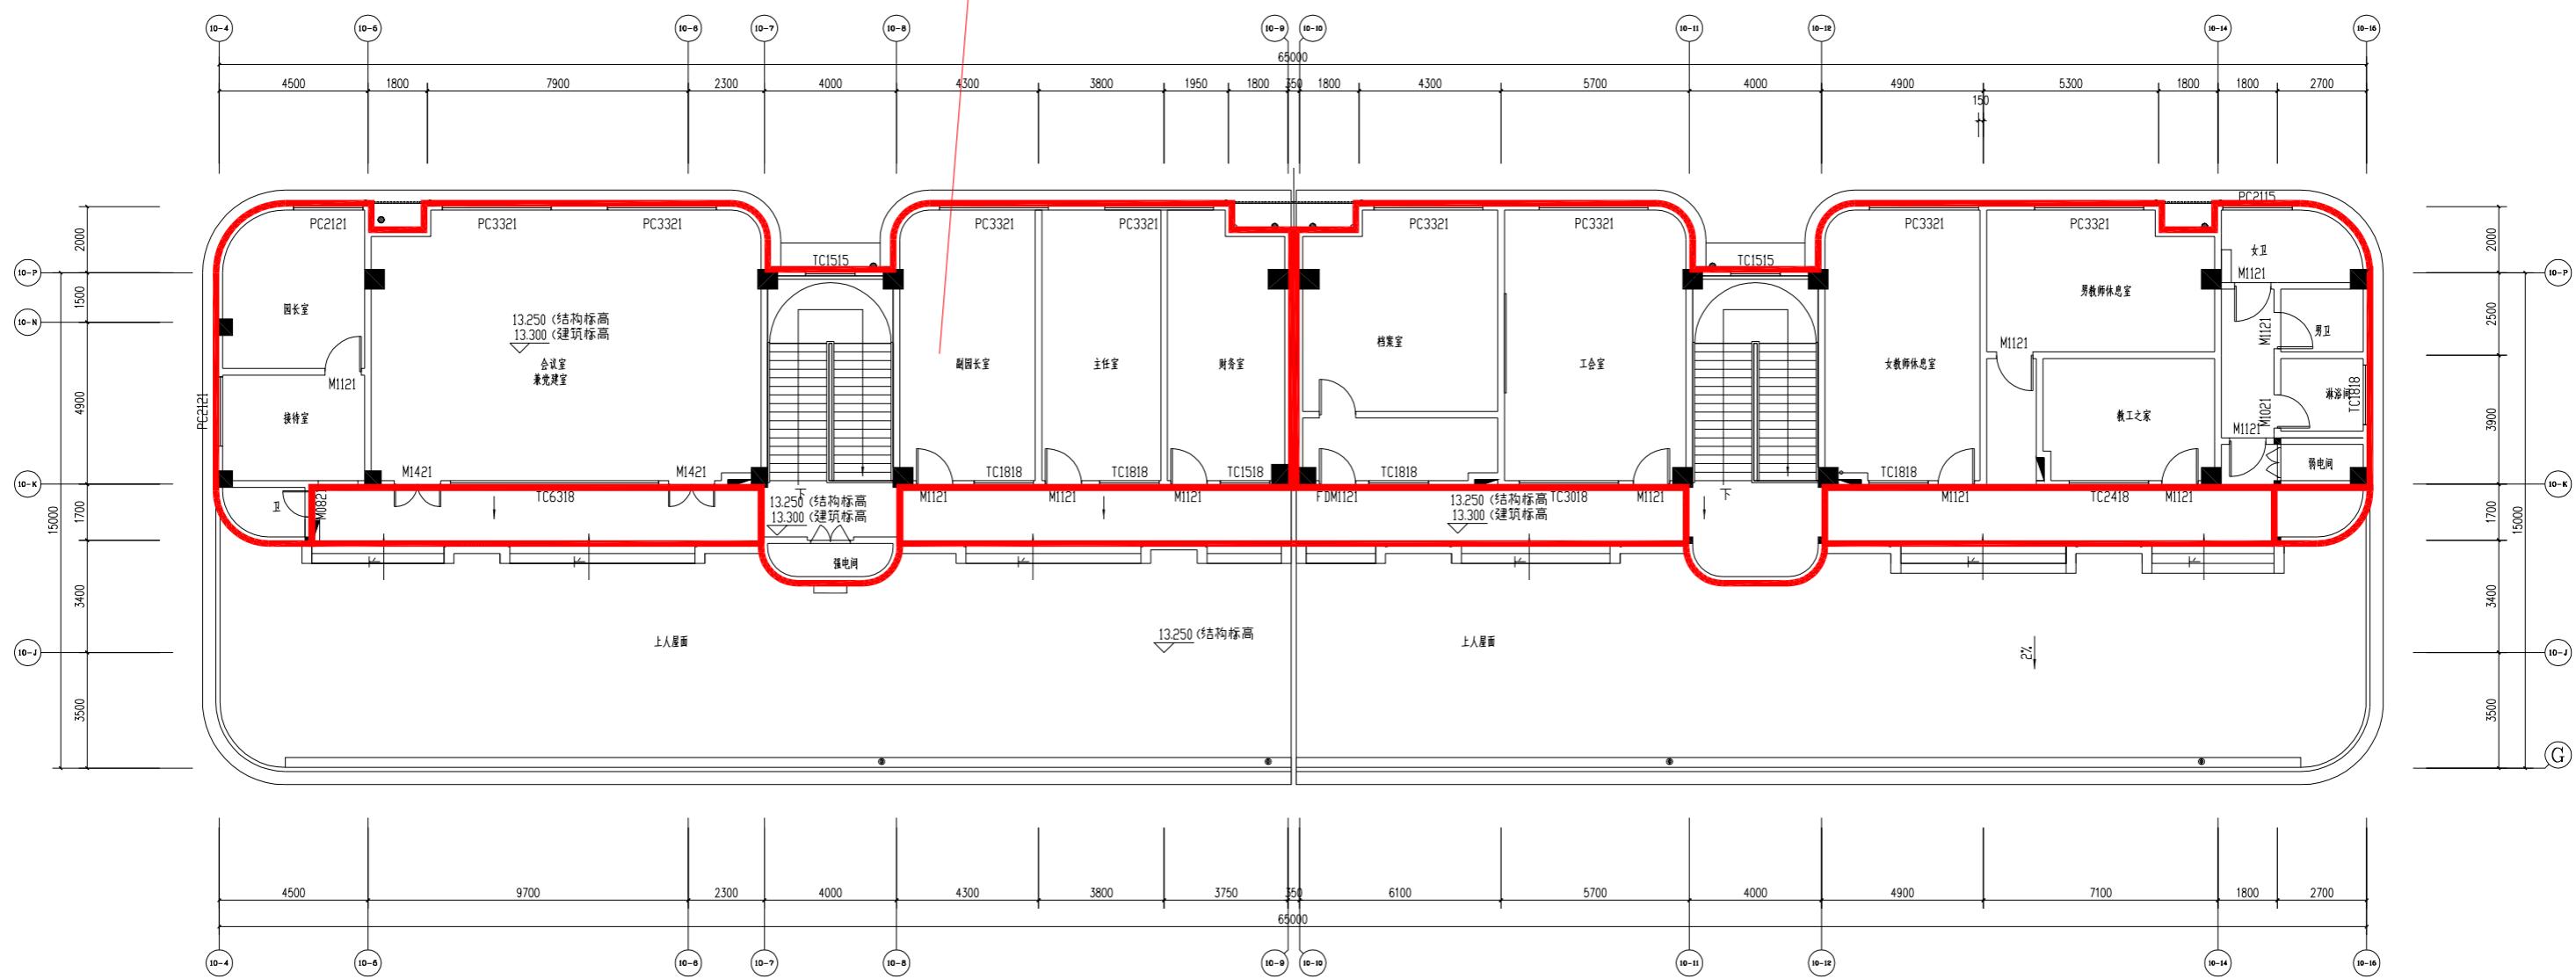

一层平面图

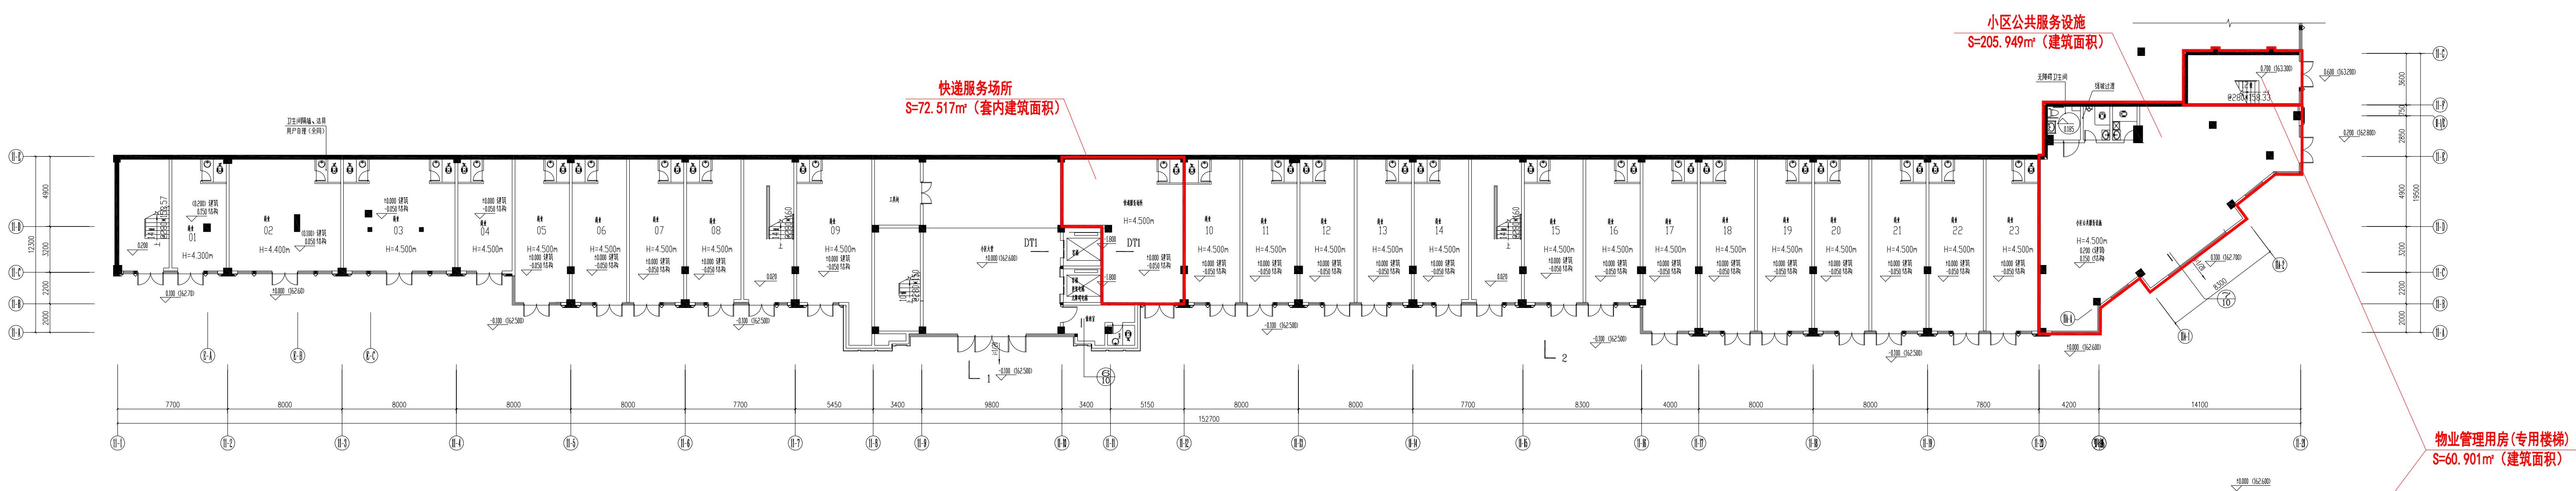

二层平面图

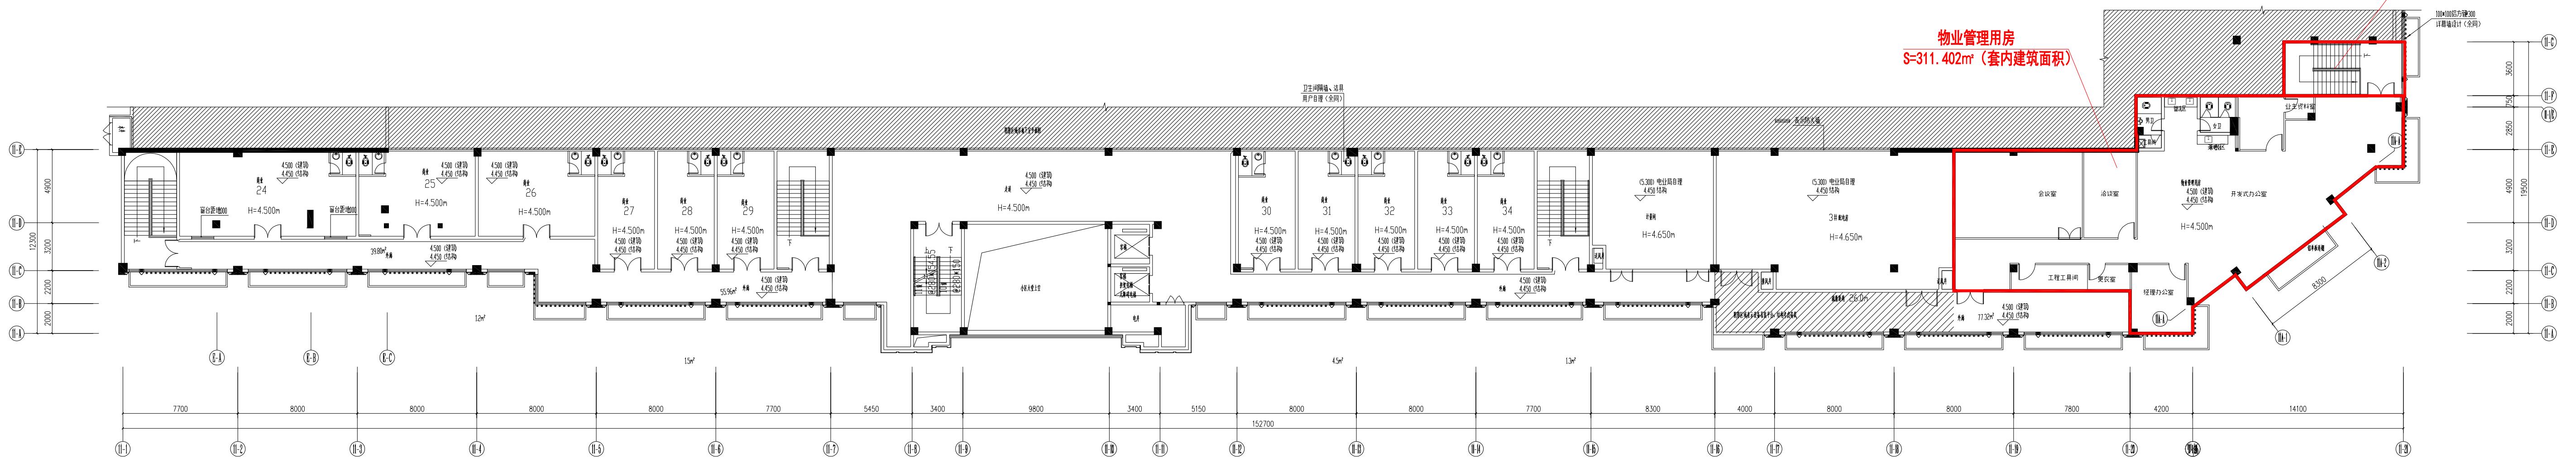

负一层平面图

