


1#地下室车库变更示意图

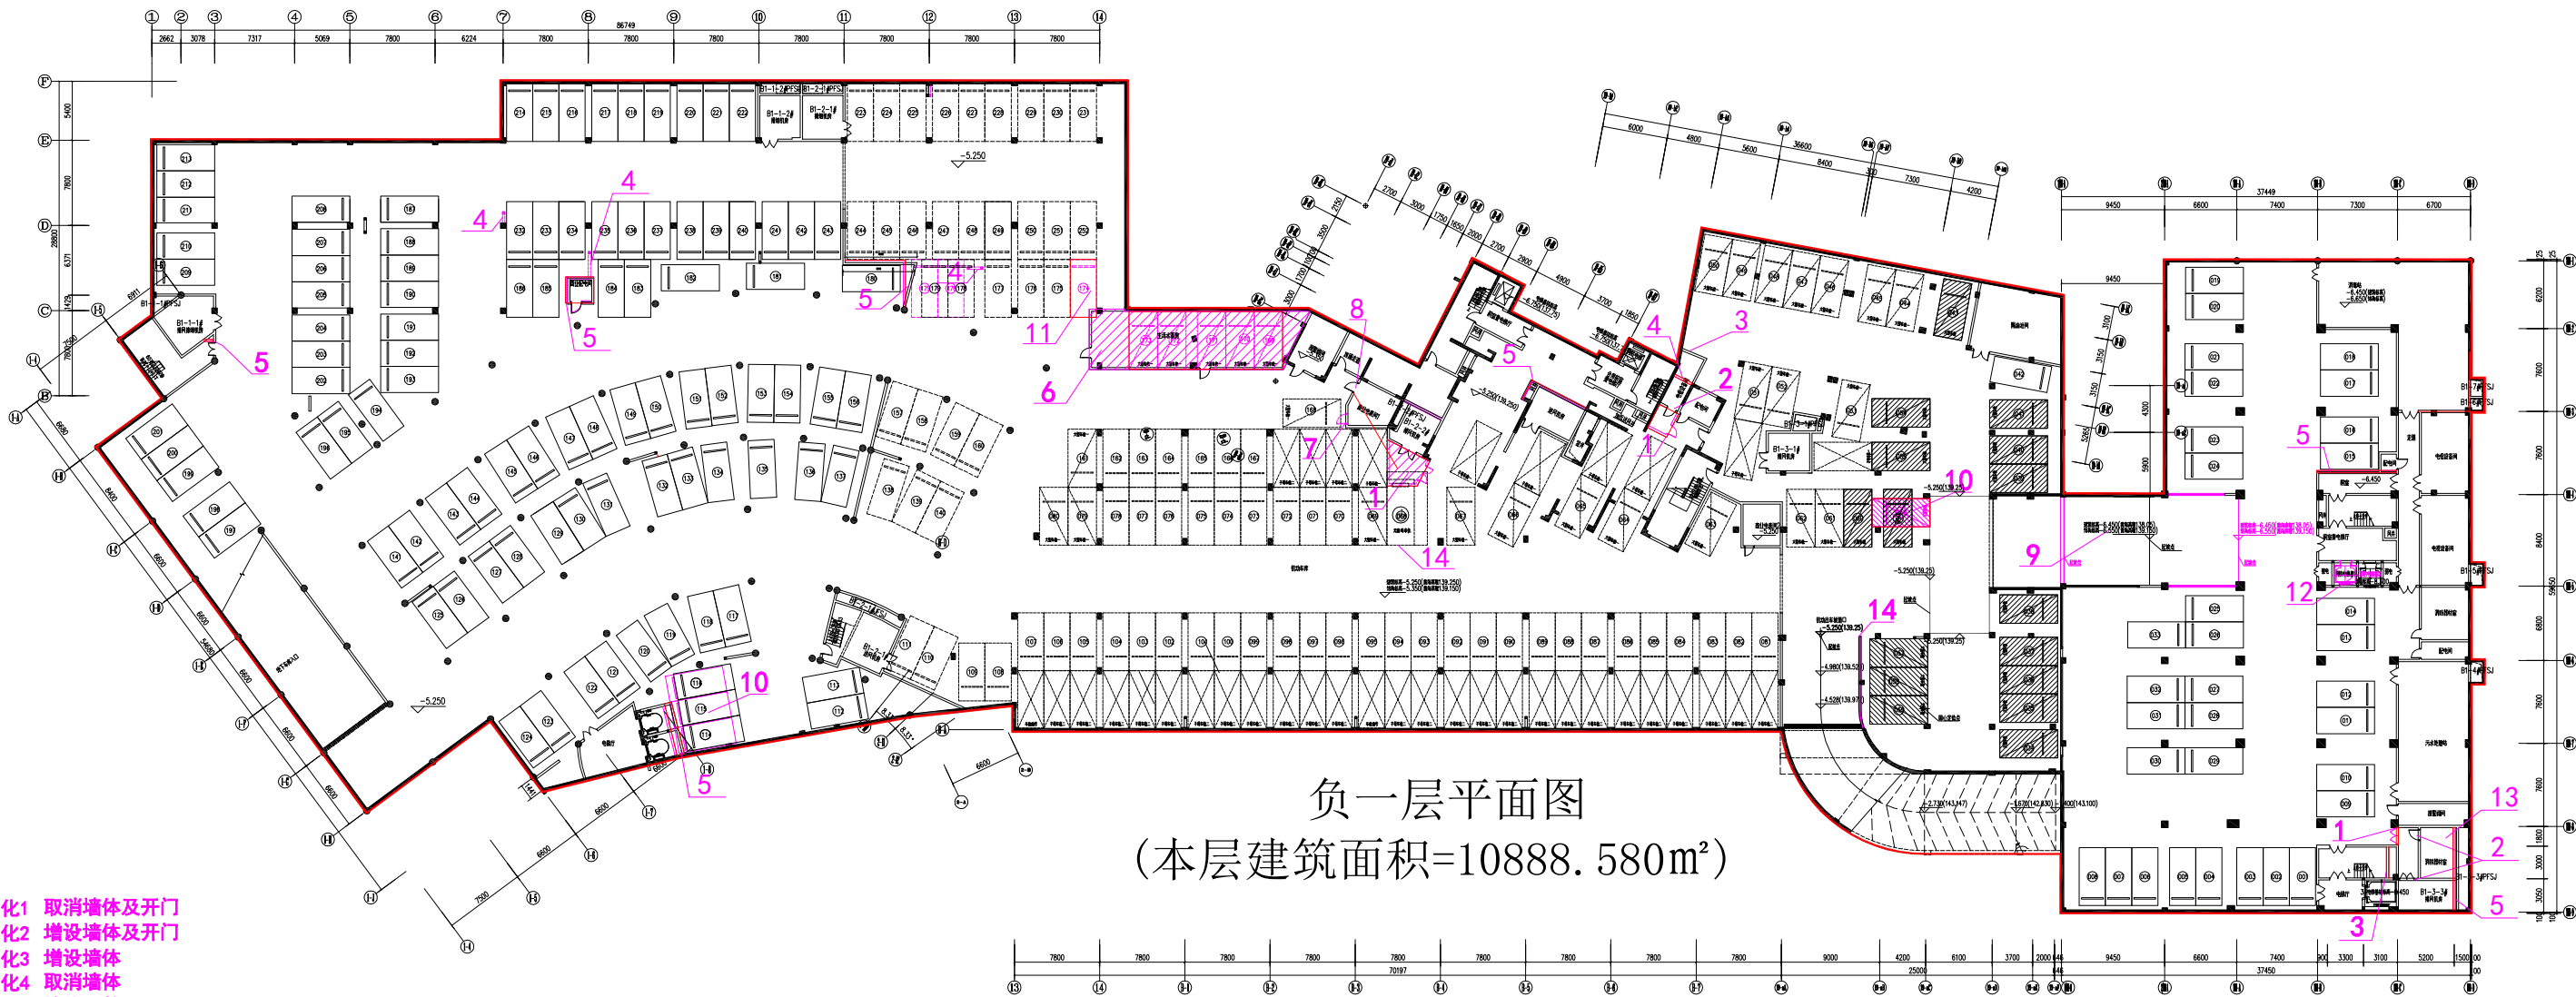

负一层平面图
(本层建筑面积=10888.580m²)

- 变化1 取消墙体及开门
- 变化2 增设墙体及开门
- 变化3 增设墙体
- 变化4 取消墙体
- 变化5 墙体调整
- 变化6 14轴至B-2轴交B至C轴增设生活水泵房, 取消5个标准车位
- 变化7 取消开门
- 变化8 增设开门
- 变化9 坡道位置调整
- 变化10 车位调整
- 变化11 14轴交C轴取消1个标准车位
- 变化12 电梯基坑位置调整
- 变化13 增设消防器材室
- 变化14 栏杆变为矮墙

注: 紫色为原审批图纸