


项目名称: 麒麟·公馆A1#楼

建设地点: 三元区下洋


建筑物各层平面图

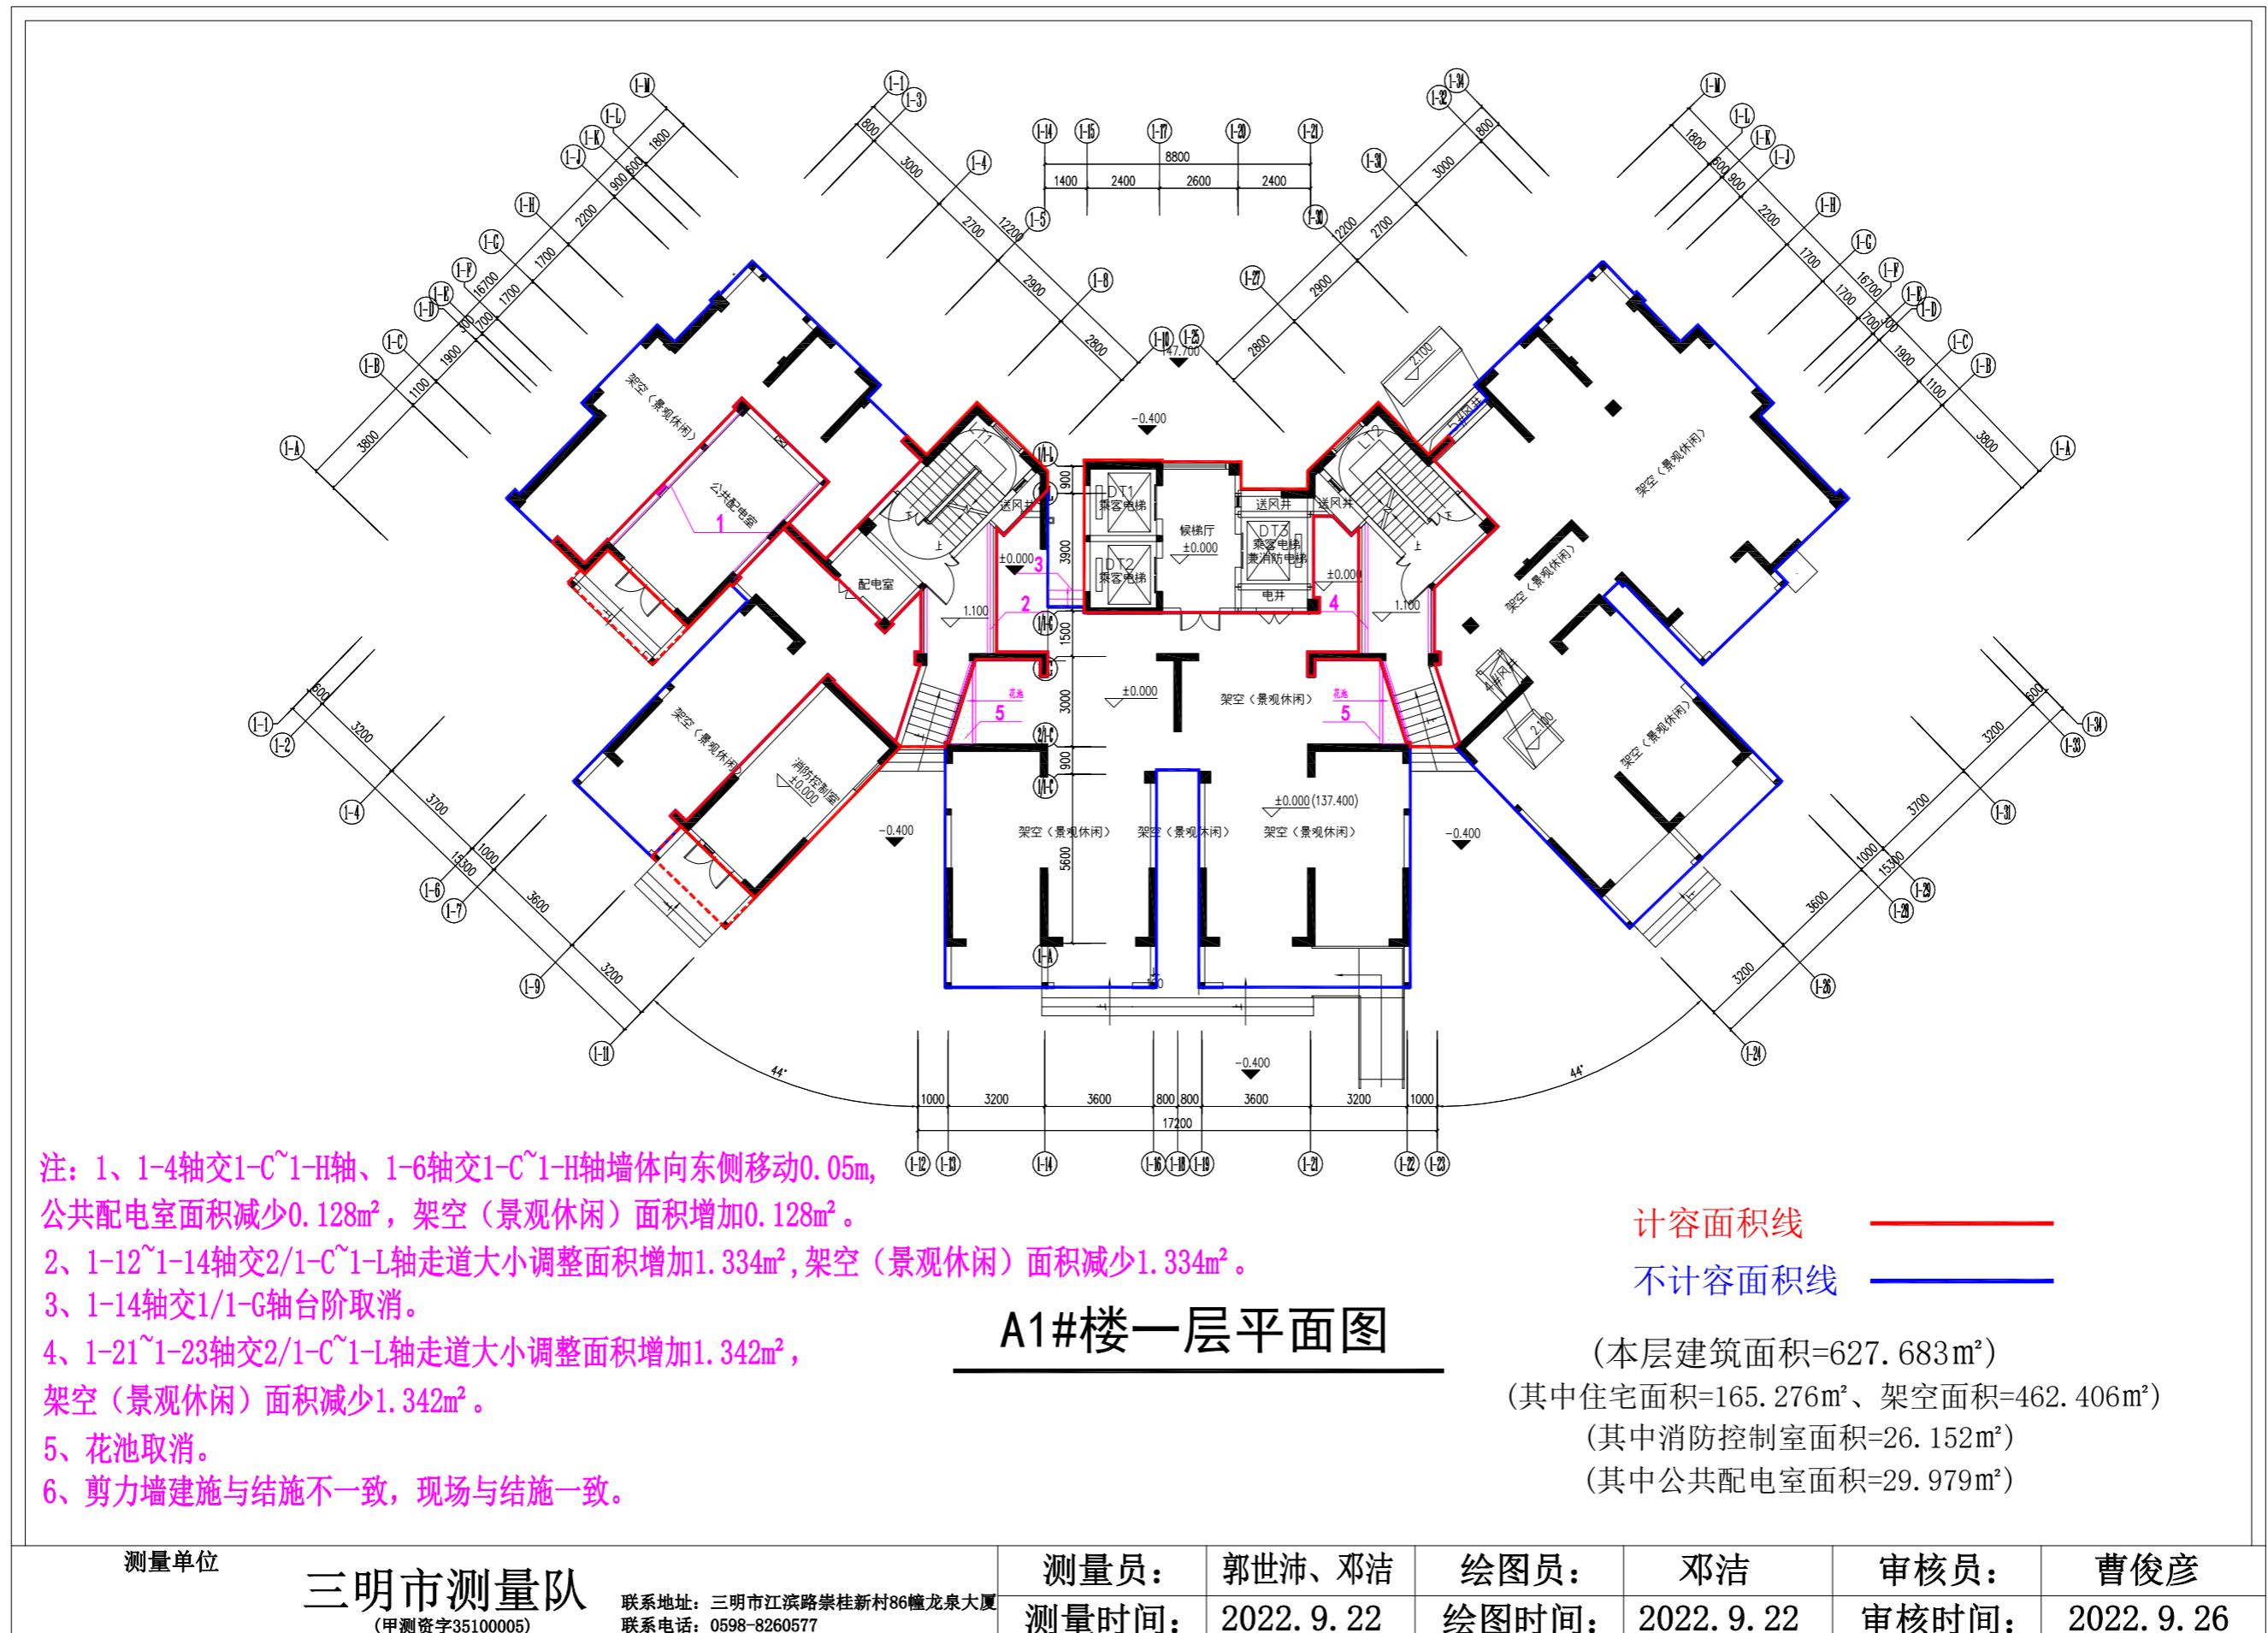

项目名称: 麒麟·公馆A1#楼

建设地点: 三元区下洋


建筑物各层平面图

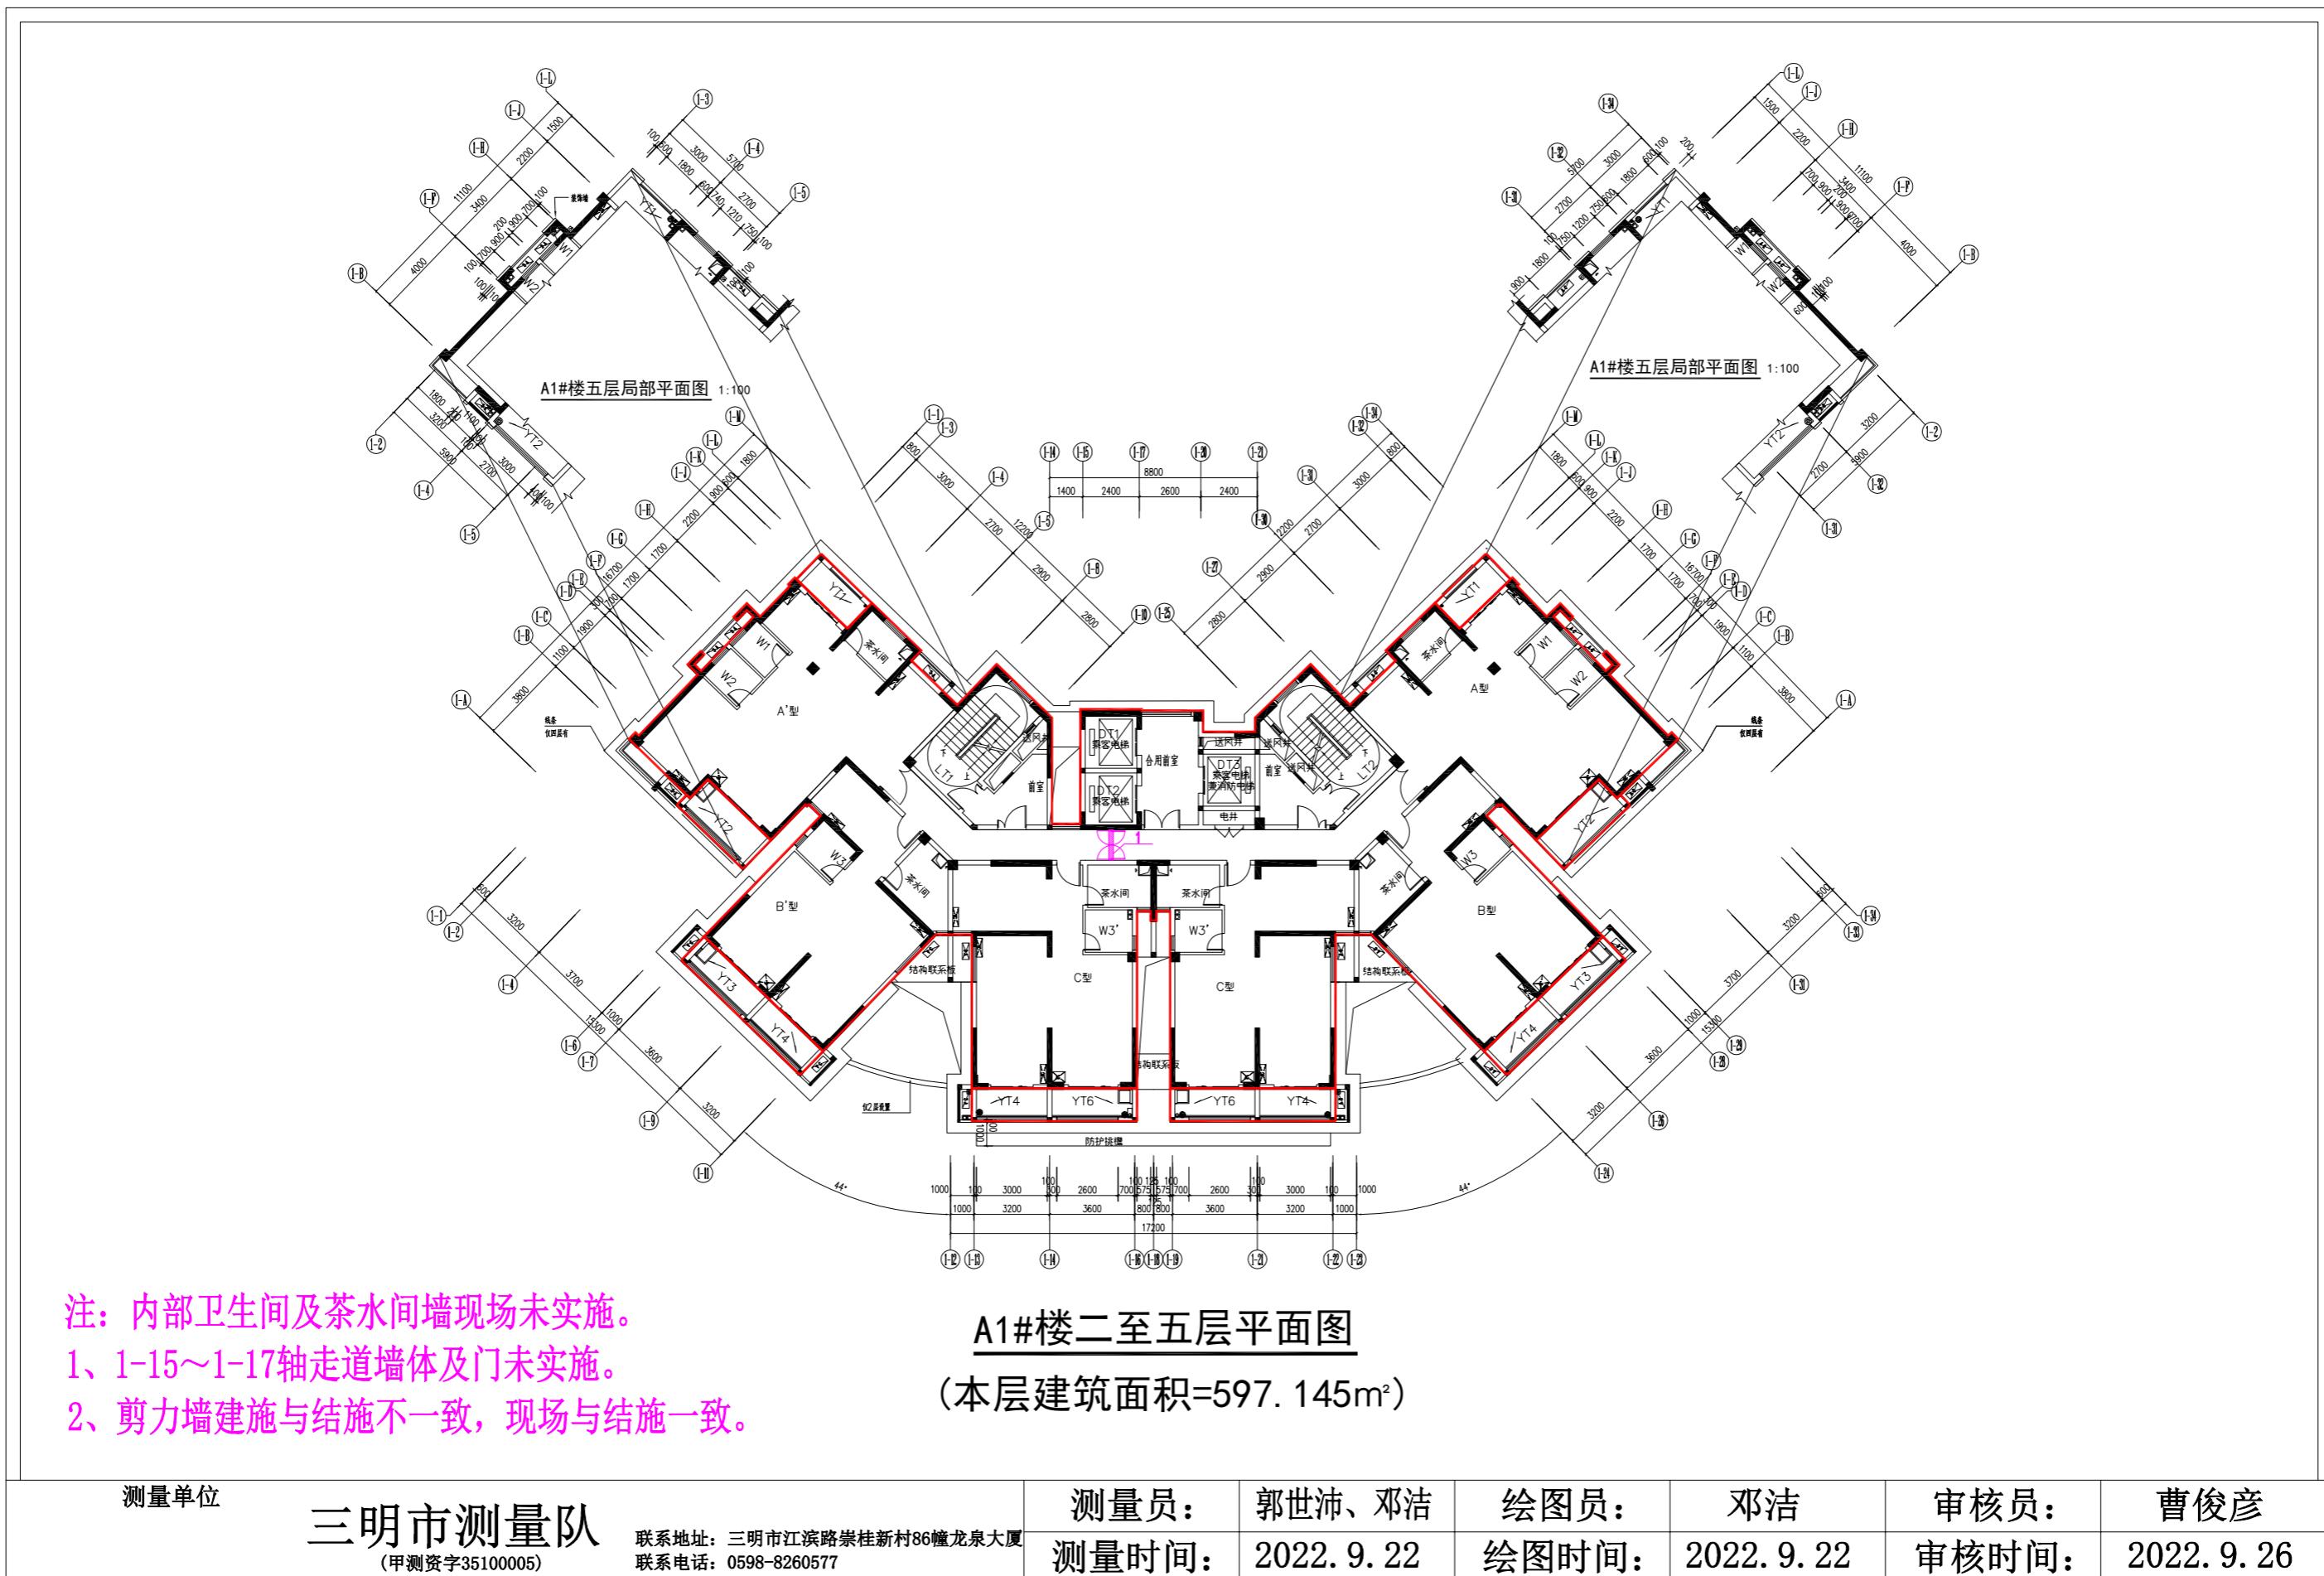

项目名称: 麒麟·公馆A1#楼

建设地点: 三元区下洋

建筑物各层平面图

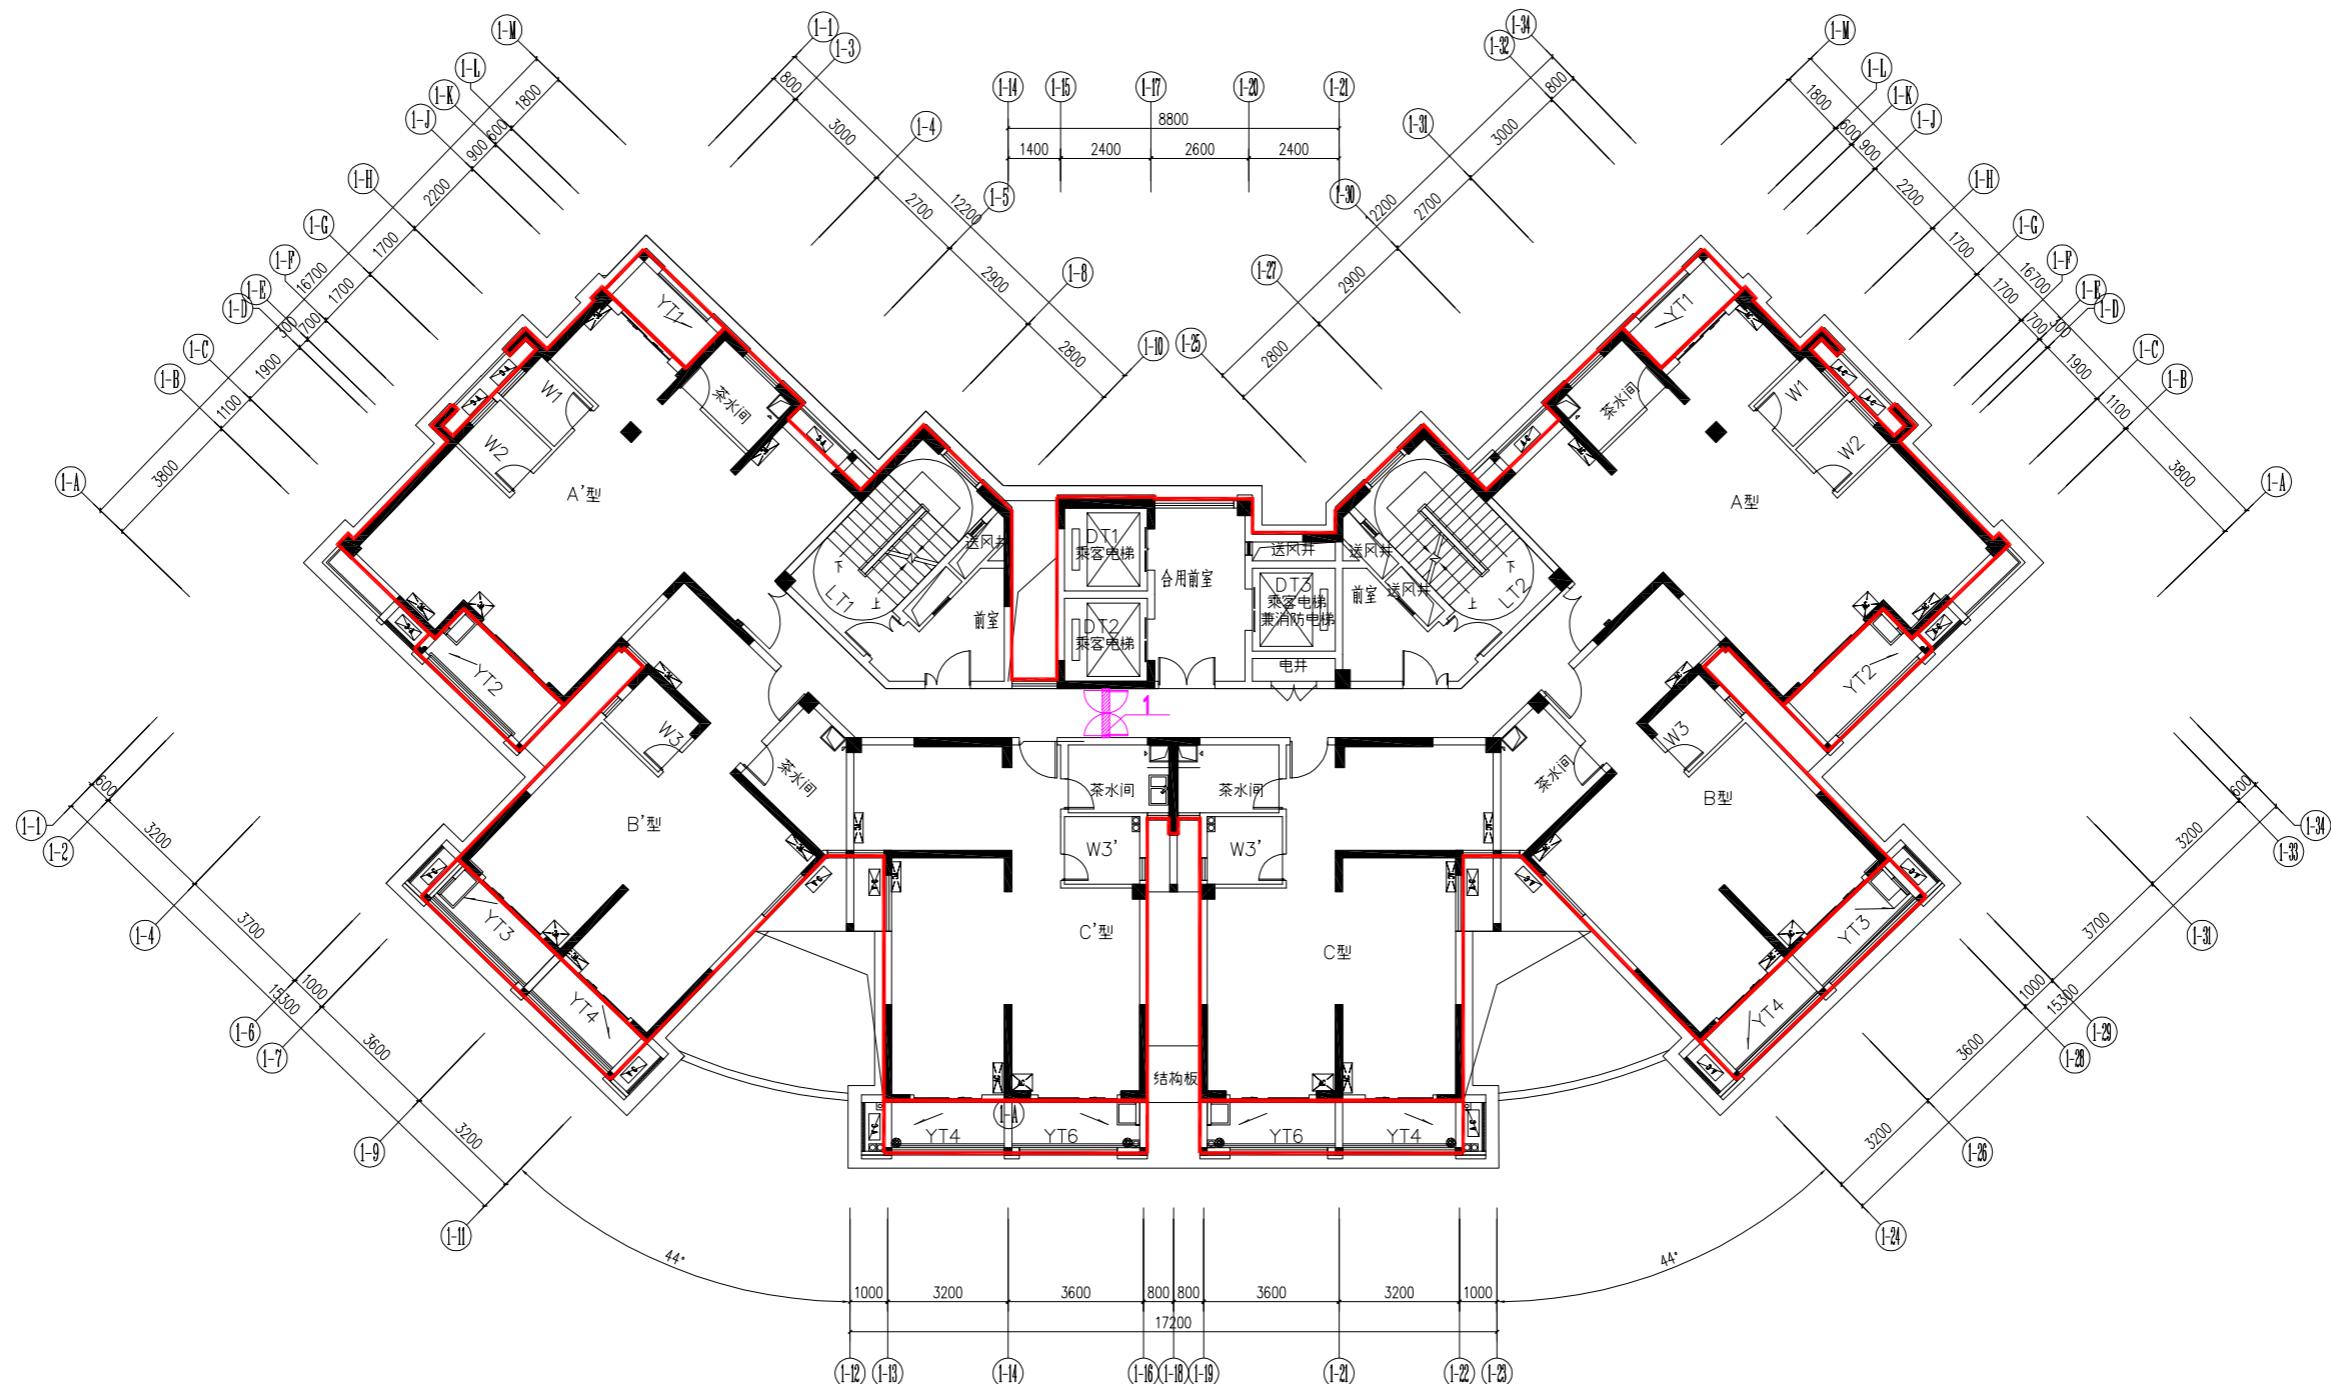

注: 内部卫生间及茶水间墙现场未实施。

1、1-15~1-17轴走道墙体及门未实施。

2、剪力墙建施与结施不一致, 现场与结施一致。

A1#楼六至二十六层平面图 1:100


(本层建筑面积=597.144m²)

测量单位	测量员:	绘图员:	审核员:
三明市测量队	郭世沛、邓洁	邓洁	曹俊彦
(甲测资字35100005)	测量时间:	绘图时间:	审核时间:
联系地址: 三明市江滨路崇桂新村86幢龙泉大厦 联系电话: 0598-8260577	2022.9.22	2022.9.22	2022.9.26

项目名称: 麒麟·公馆A1#楼

建设地点: 三元区下洋

建筑物各层平面图

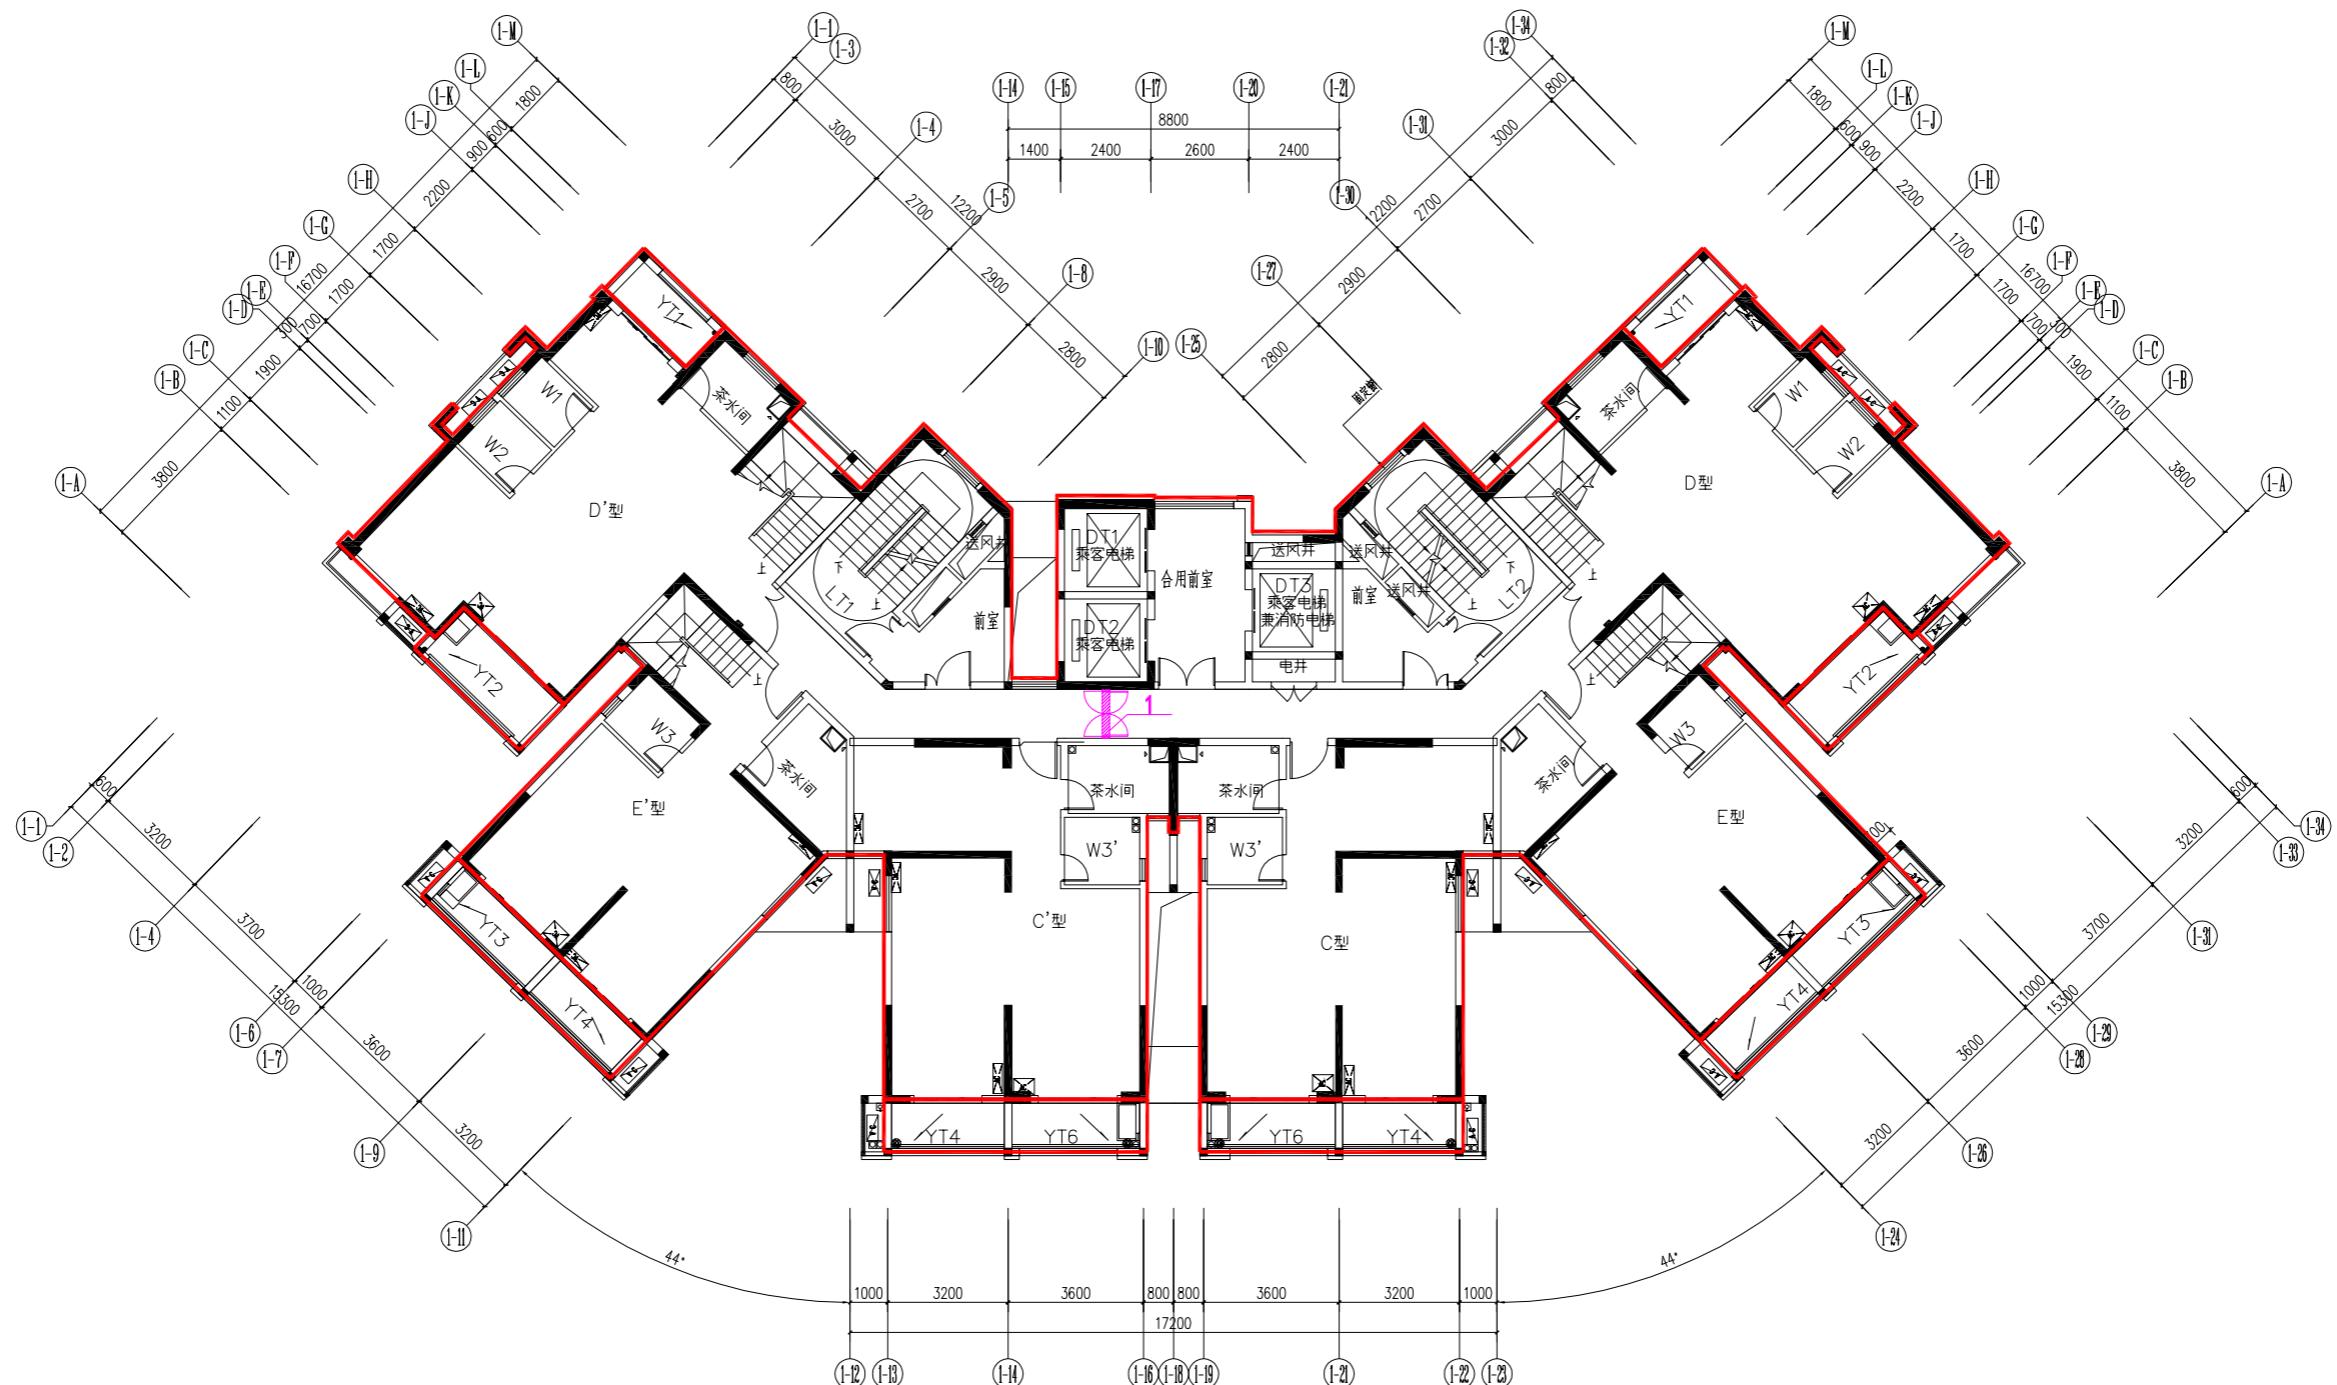

注: 内部卫生间及茶水间墙现场未实施。

1、1-15~1-17轴走道墙体及门未实施。

2、剪力墙建施与结施不一致, 现场与结施一致。

A1#楼二十七层平面图 1:100


(本层建筑面积=597.143m²)

测量单位	测量员:	绘图员:	审核员:
三明市测量队	郭世沛、邓洁	邓洁	曹俊彦
(甲测资字35100005)	测量时间:	绘图时间:	审核时间:
联系地址: 三明市江滨路崇桂新村86幢龙泉大厦	2022.9.22	2022.9.22	2022.9.26
联系电话: 0598-8260577			

项目名称: 麒麟·公馆A2#楼

建设地点: 三元区下洋


建筑物各层平面图

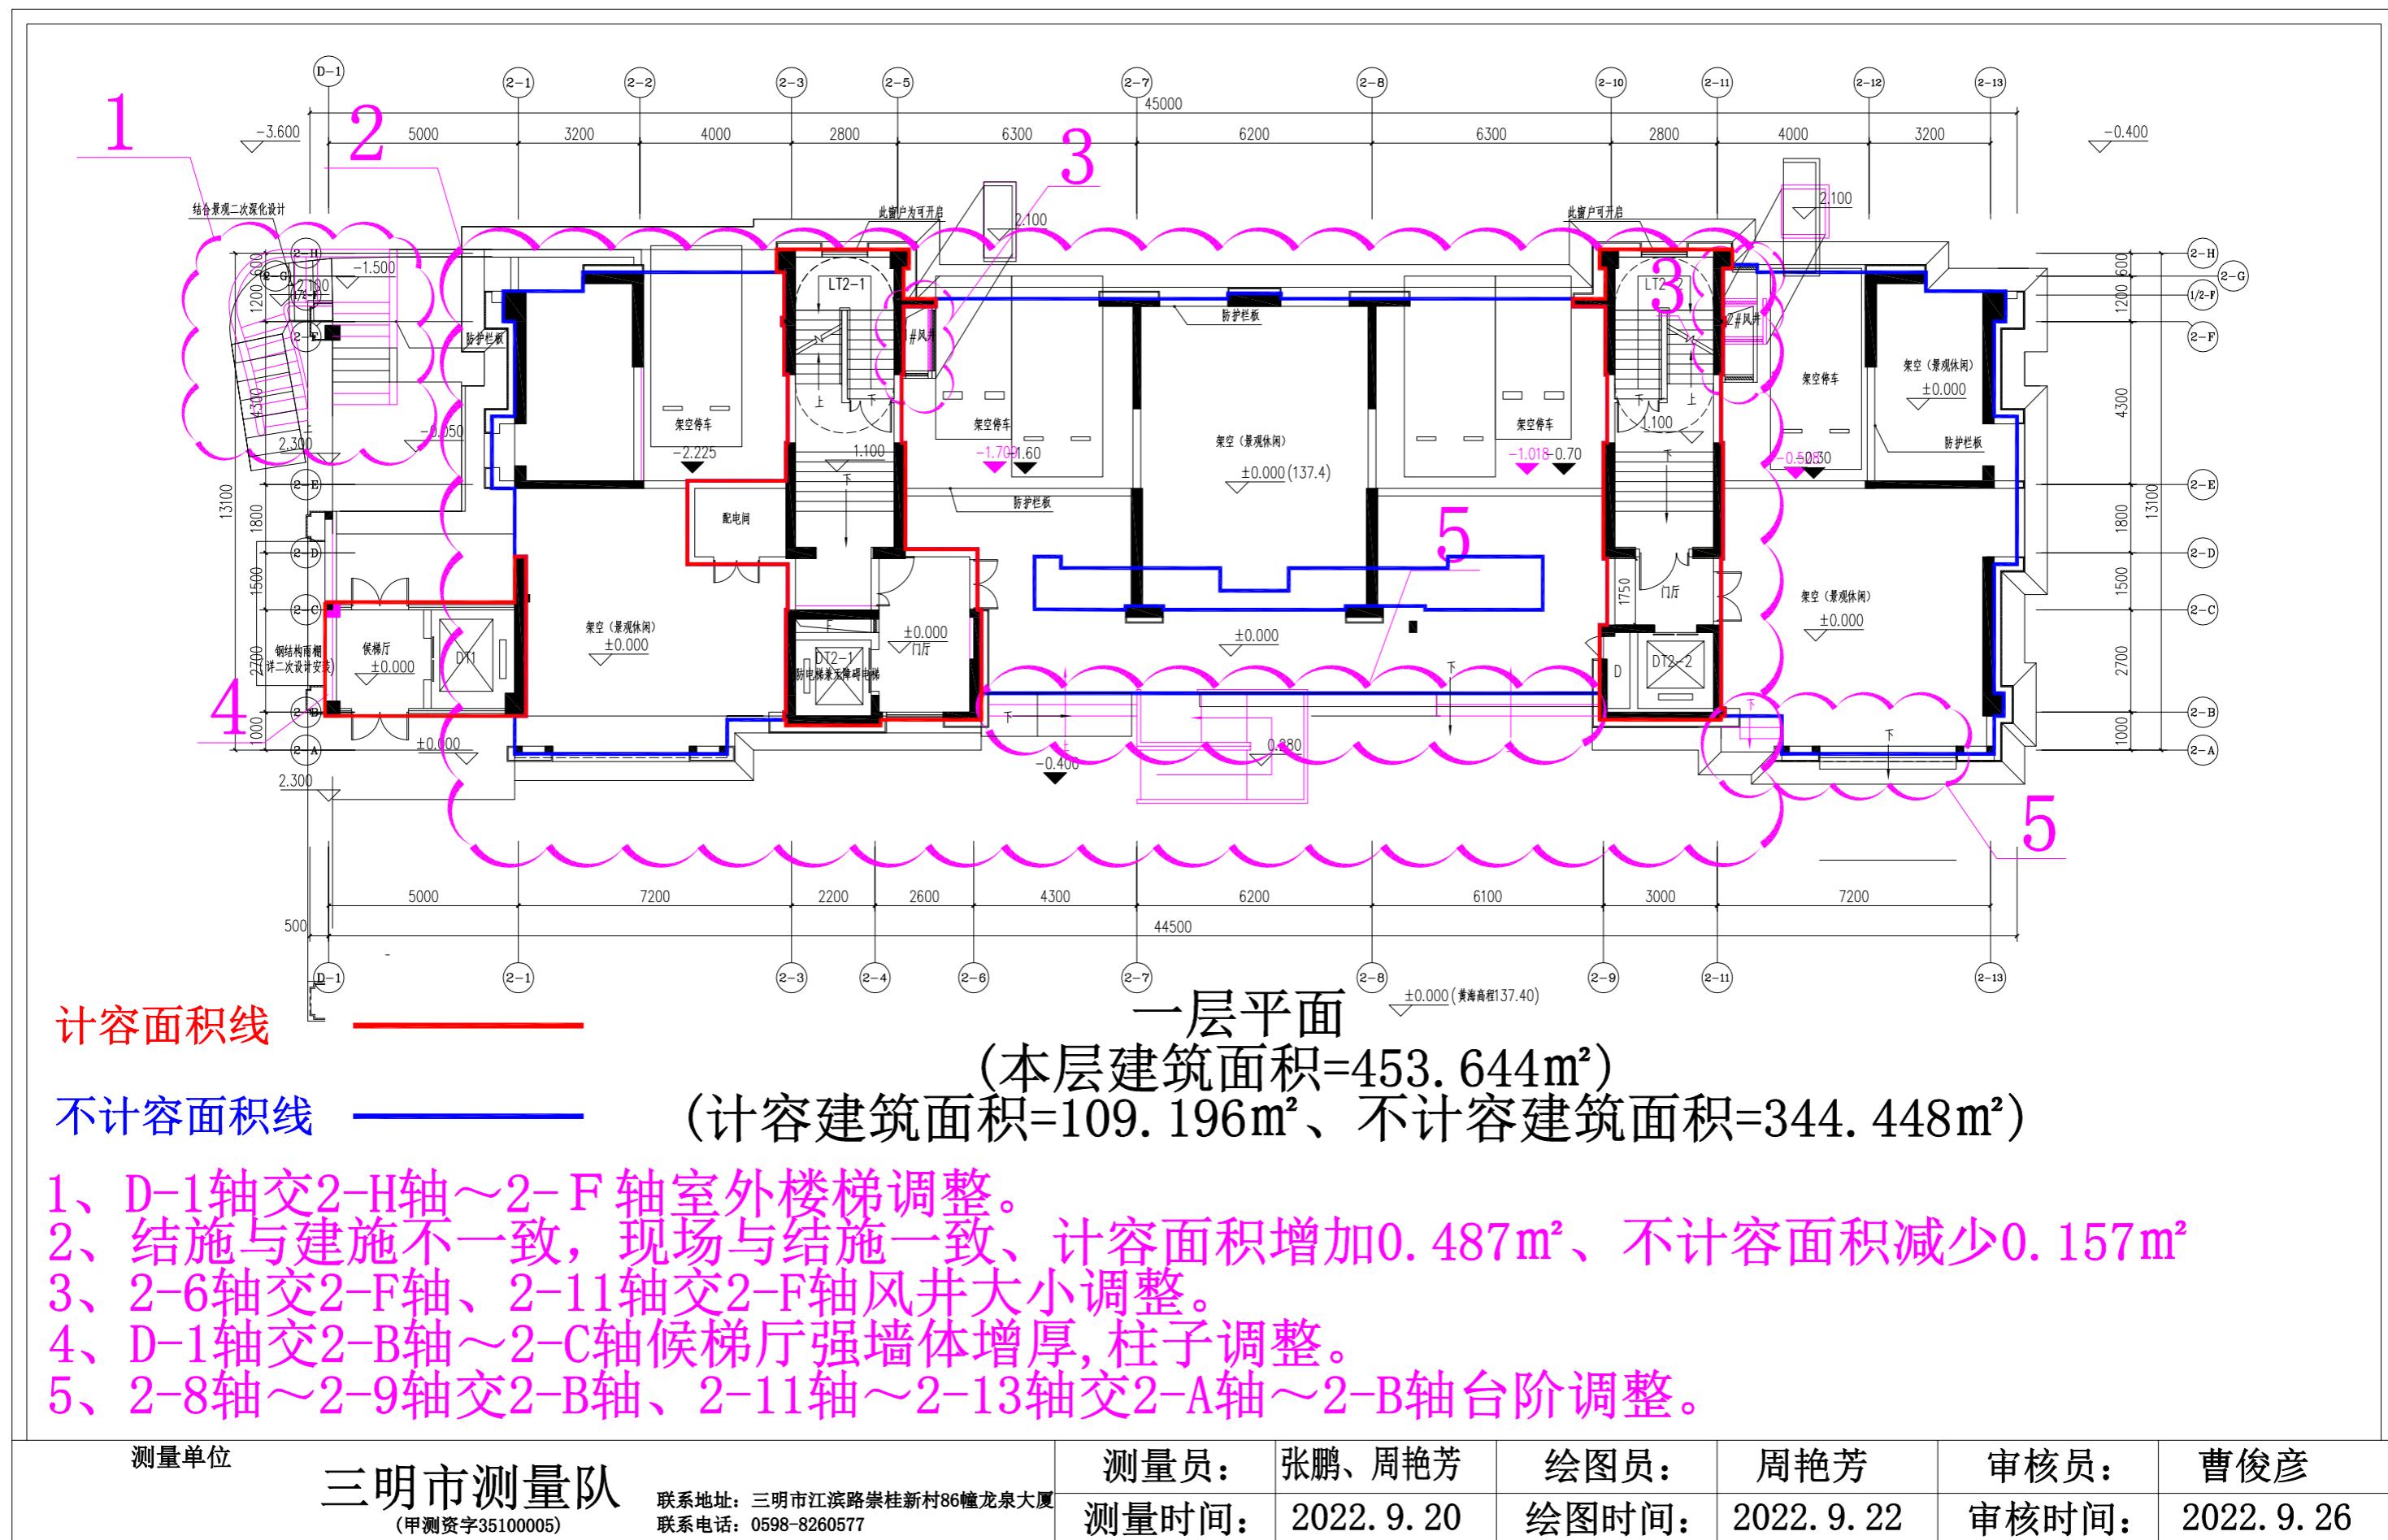

项目名称: 麒麟·公馆A2#楼

建筑物各层平面图


建设地点: 三元区下洋

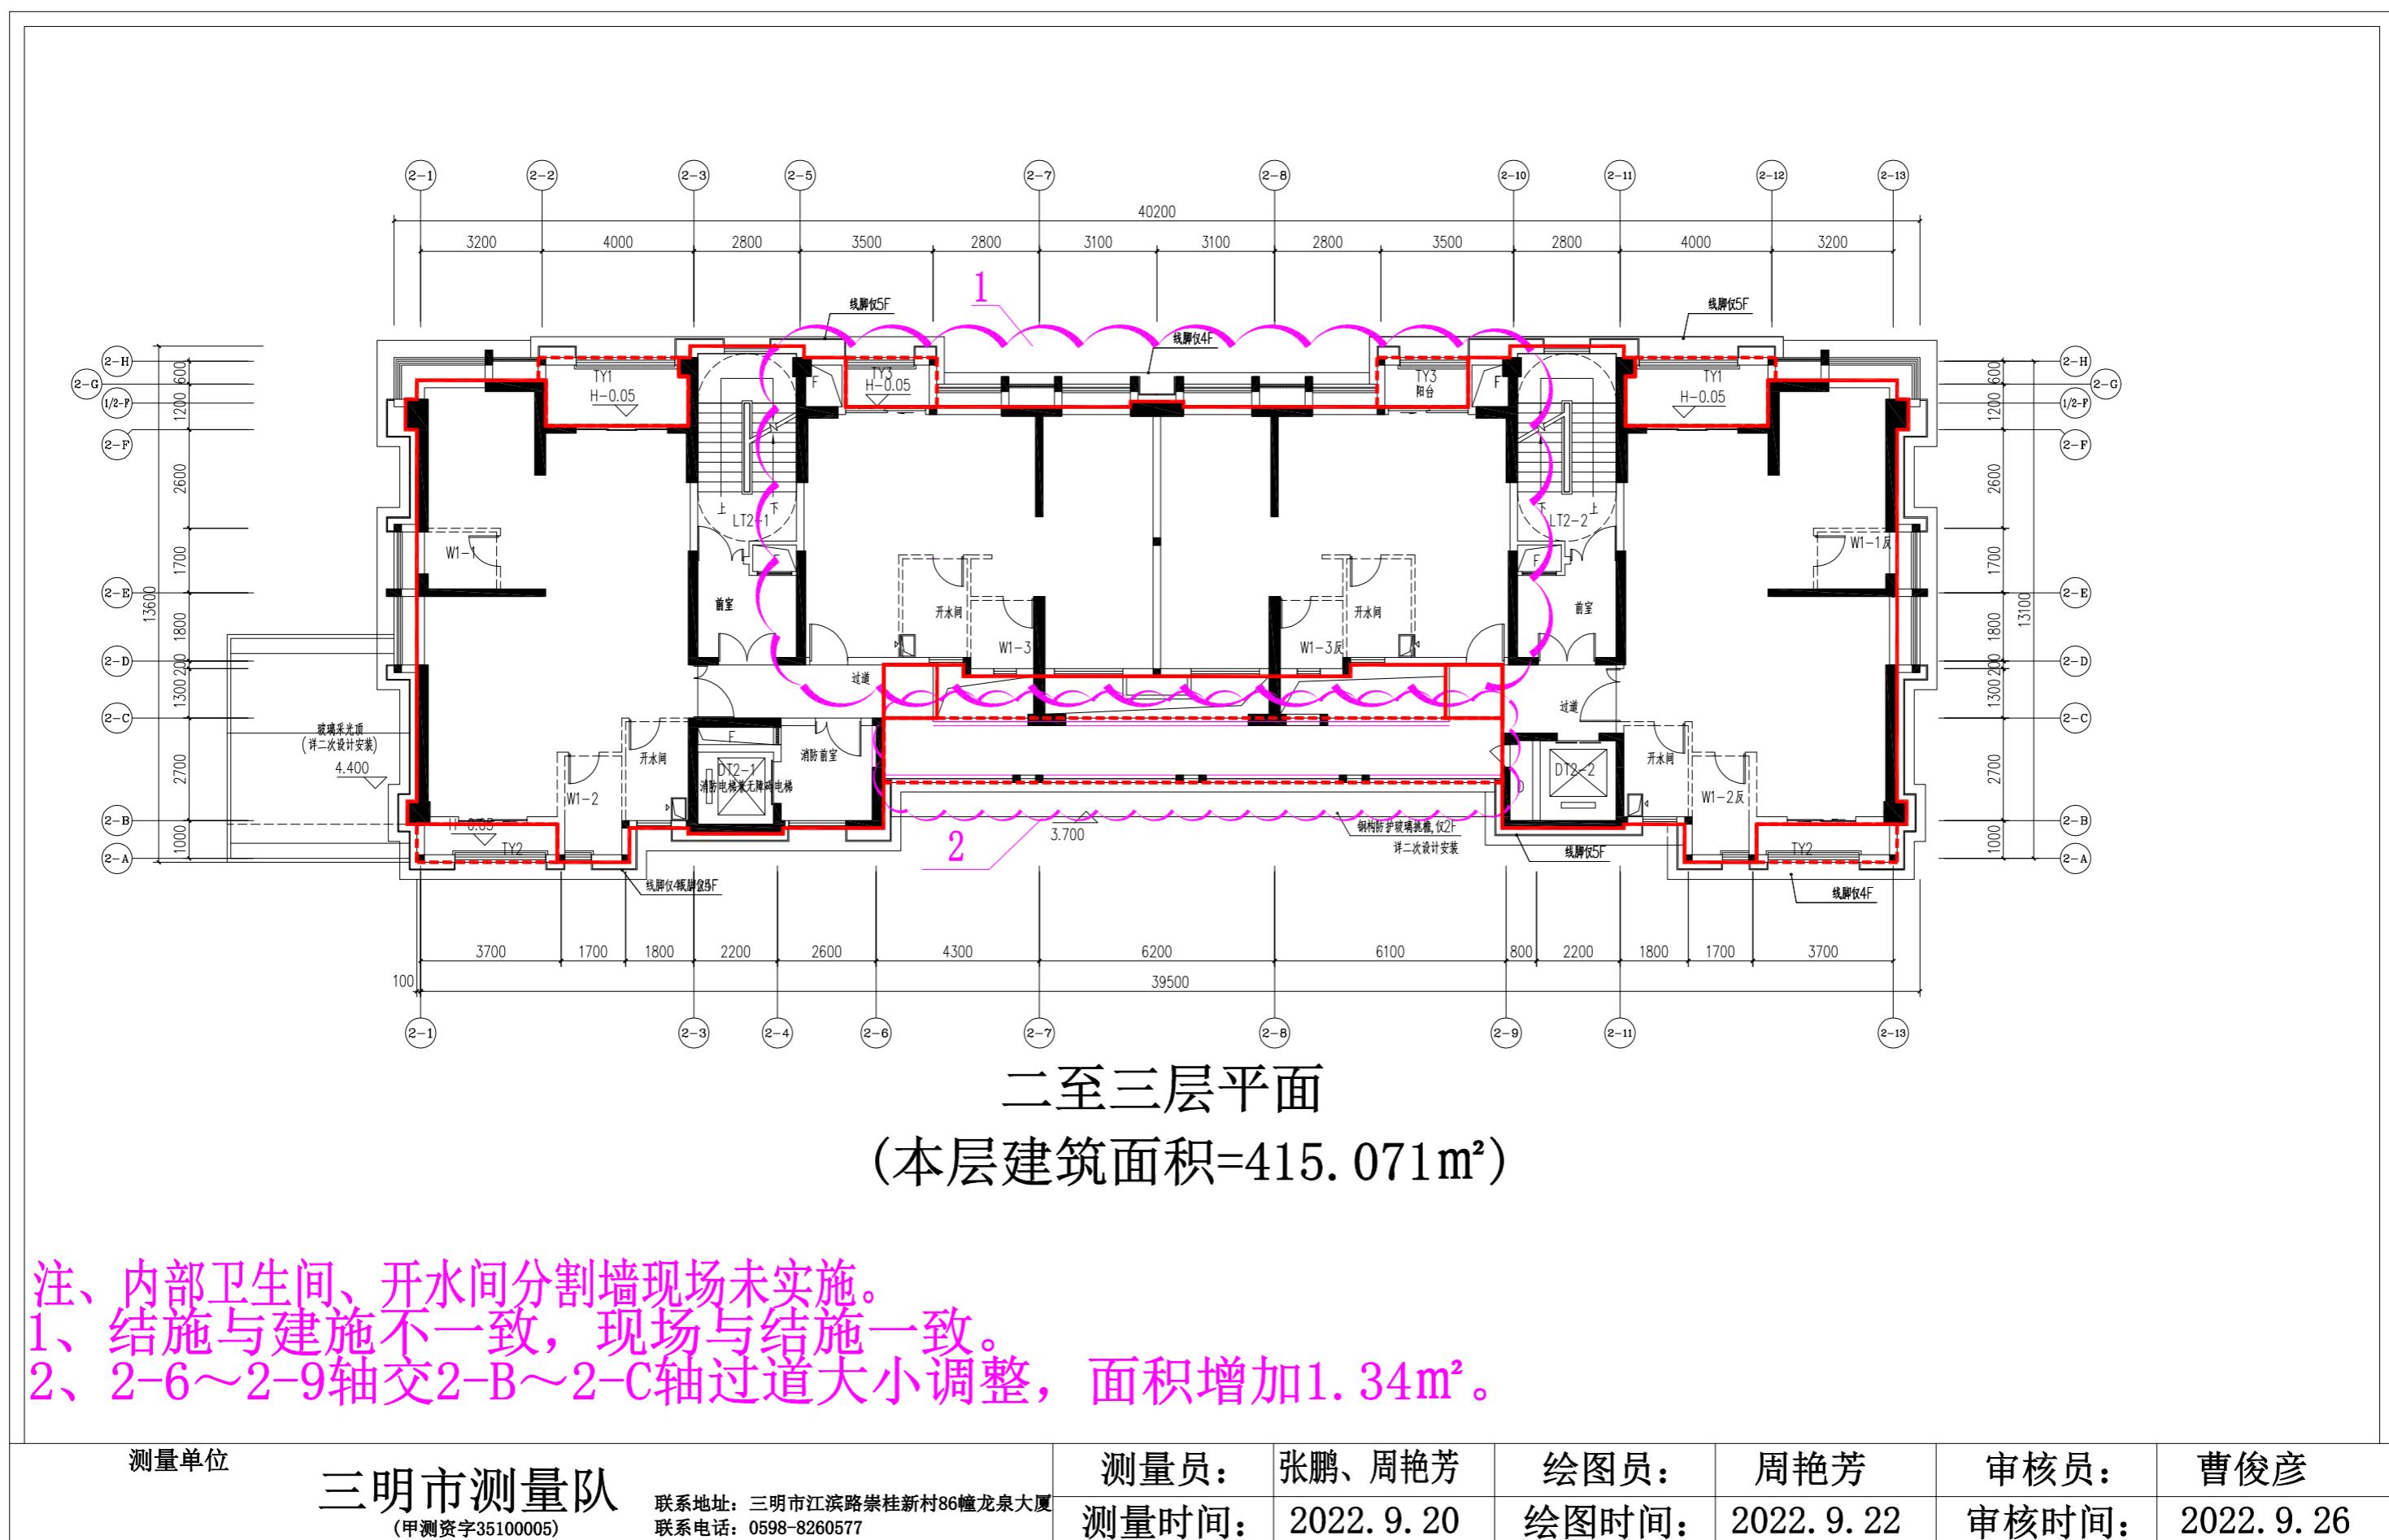

项目名称: 麒麟·公馆A2#楼

建筑物各层平面图

建设地点: 三元区下洋

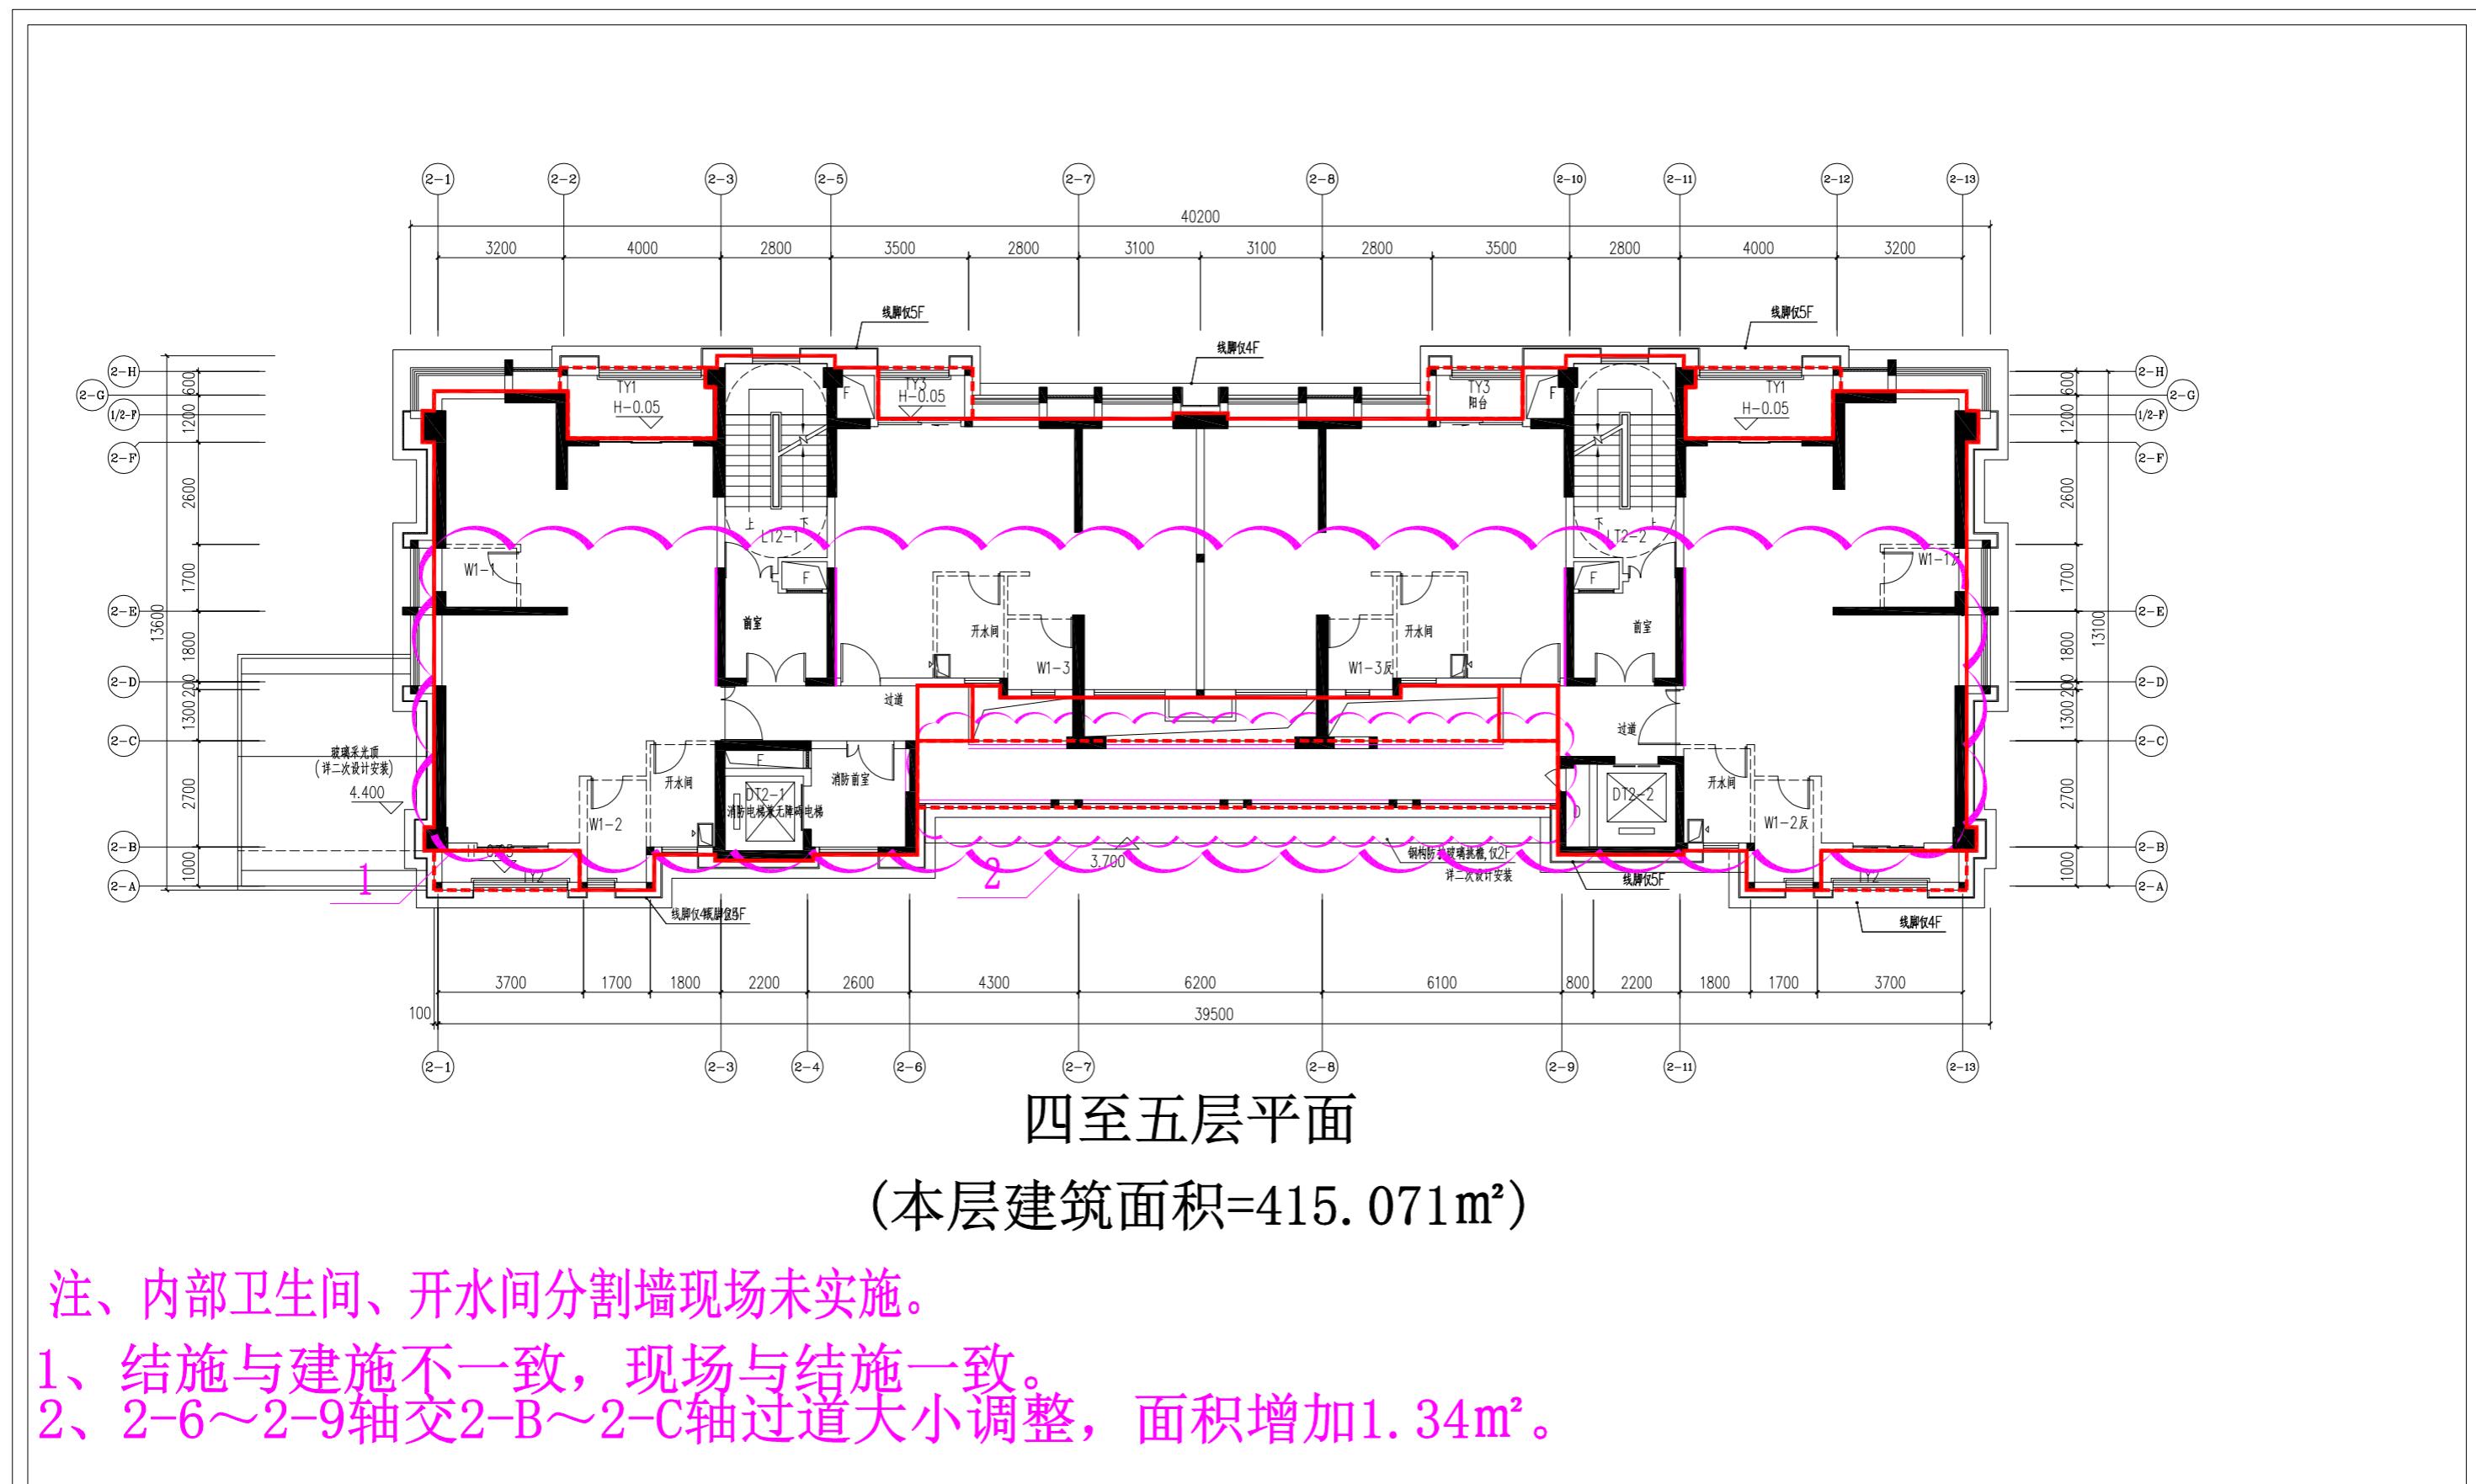


测量单位	测量员:	绘图员:	审核员:
三明市测量队 (甲测资字35100005)	张鹏、周艳芳	周艳芳	曹俊彦
联系地址: 三明市江滨路崇桂新村86幢龙泉大厦 联系电话: 0598-8260577	测量时间:	绘图时间:	审核时间:
	2022.9.20	2022.9.22	2022.9.26

项目名称: 麒麟·公馆A2#楼

建筑物各层平面图

建设地点: 三元区下洋

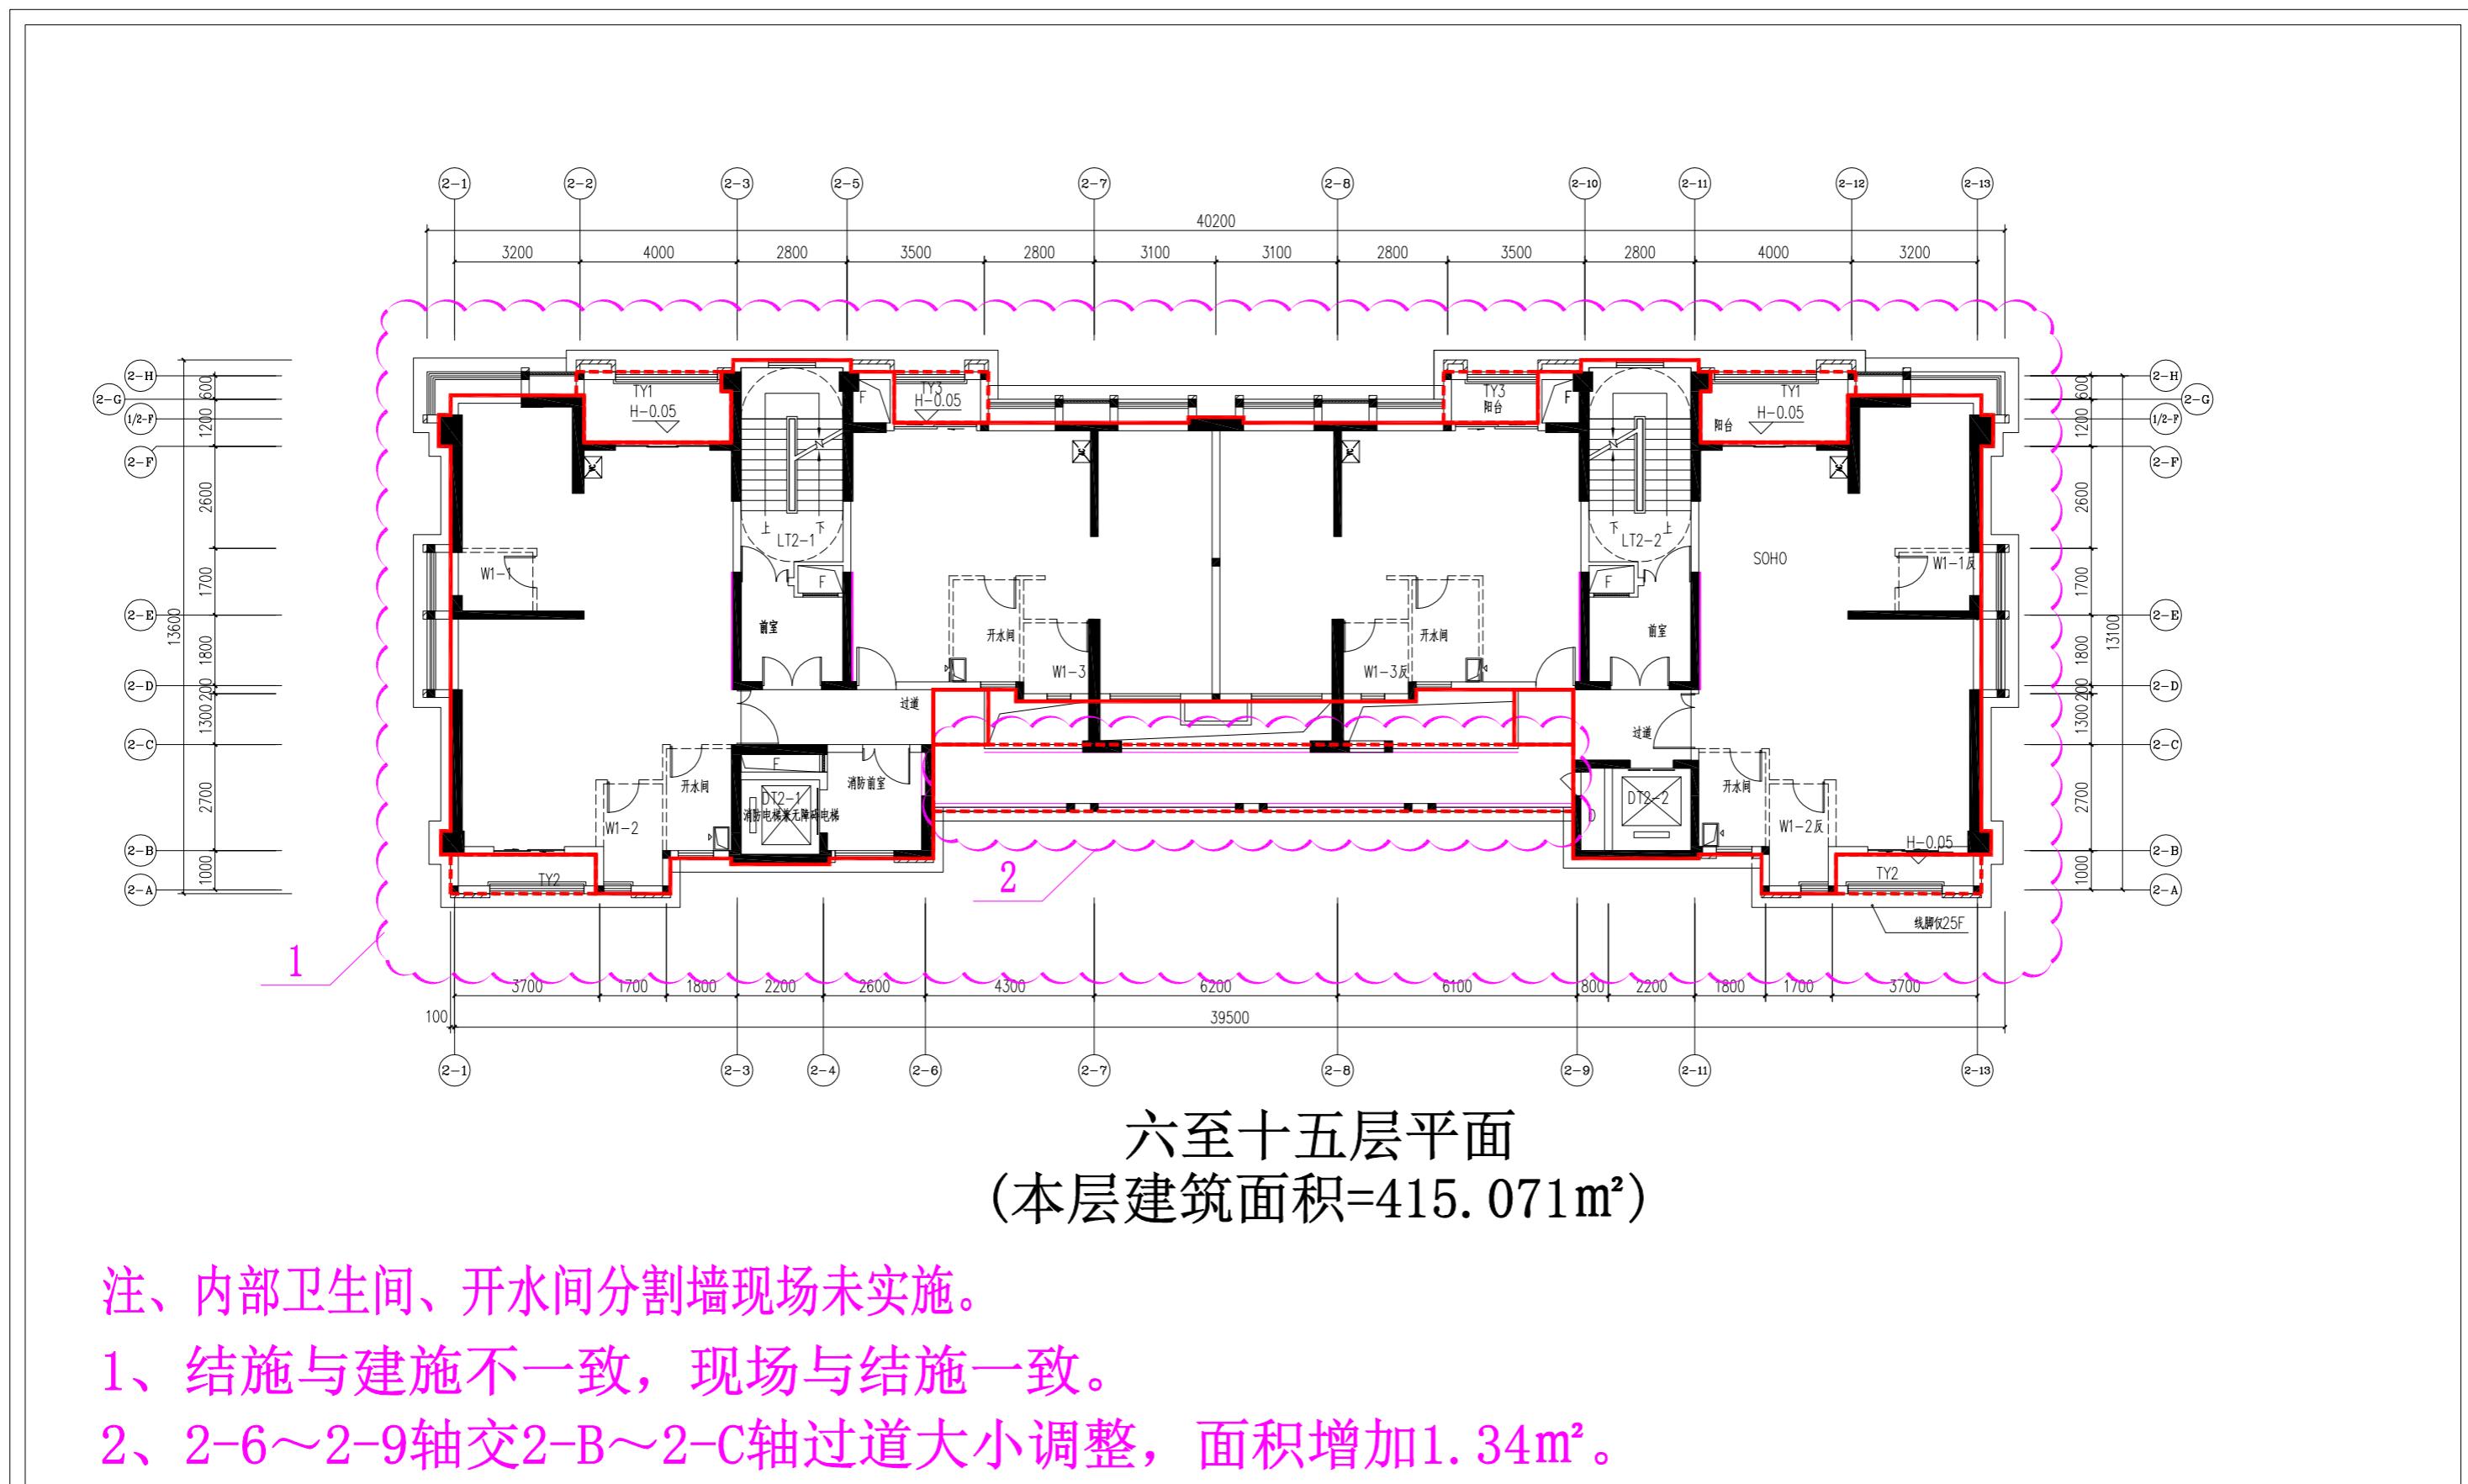


测量单位	三明市测量队 (甲测资字35100005)	联系地址: 三明市江滨路崇桂新村86幢龙泉大厦 联系电话: 0598-8260577	测量员:	张鹏、周艳芳	绘图员:	周艳芳	审核员:	曹俊彦
测量时间:	2022.9.20	绘图时间:	2022.9.22	审核时间:	2022.9.26			

项目名称: 麒麟·公馆A2#楼

建筑物各层平面图

建设地点: 三元区下洋

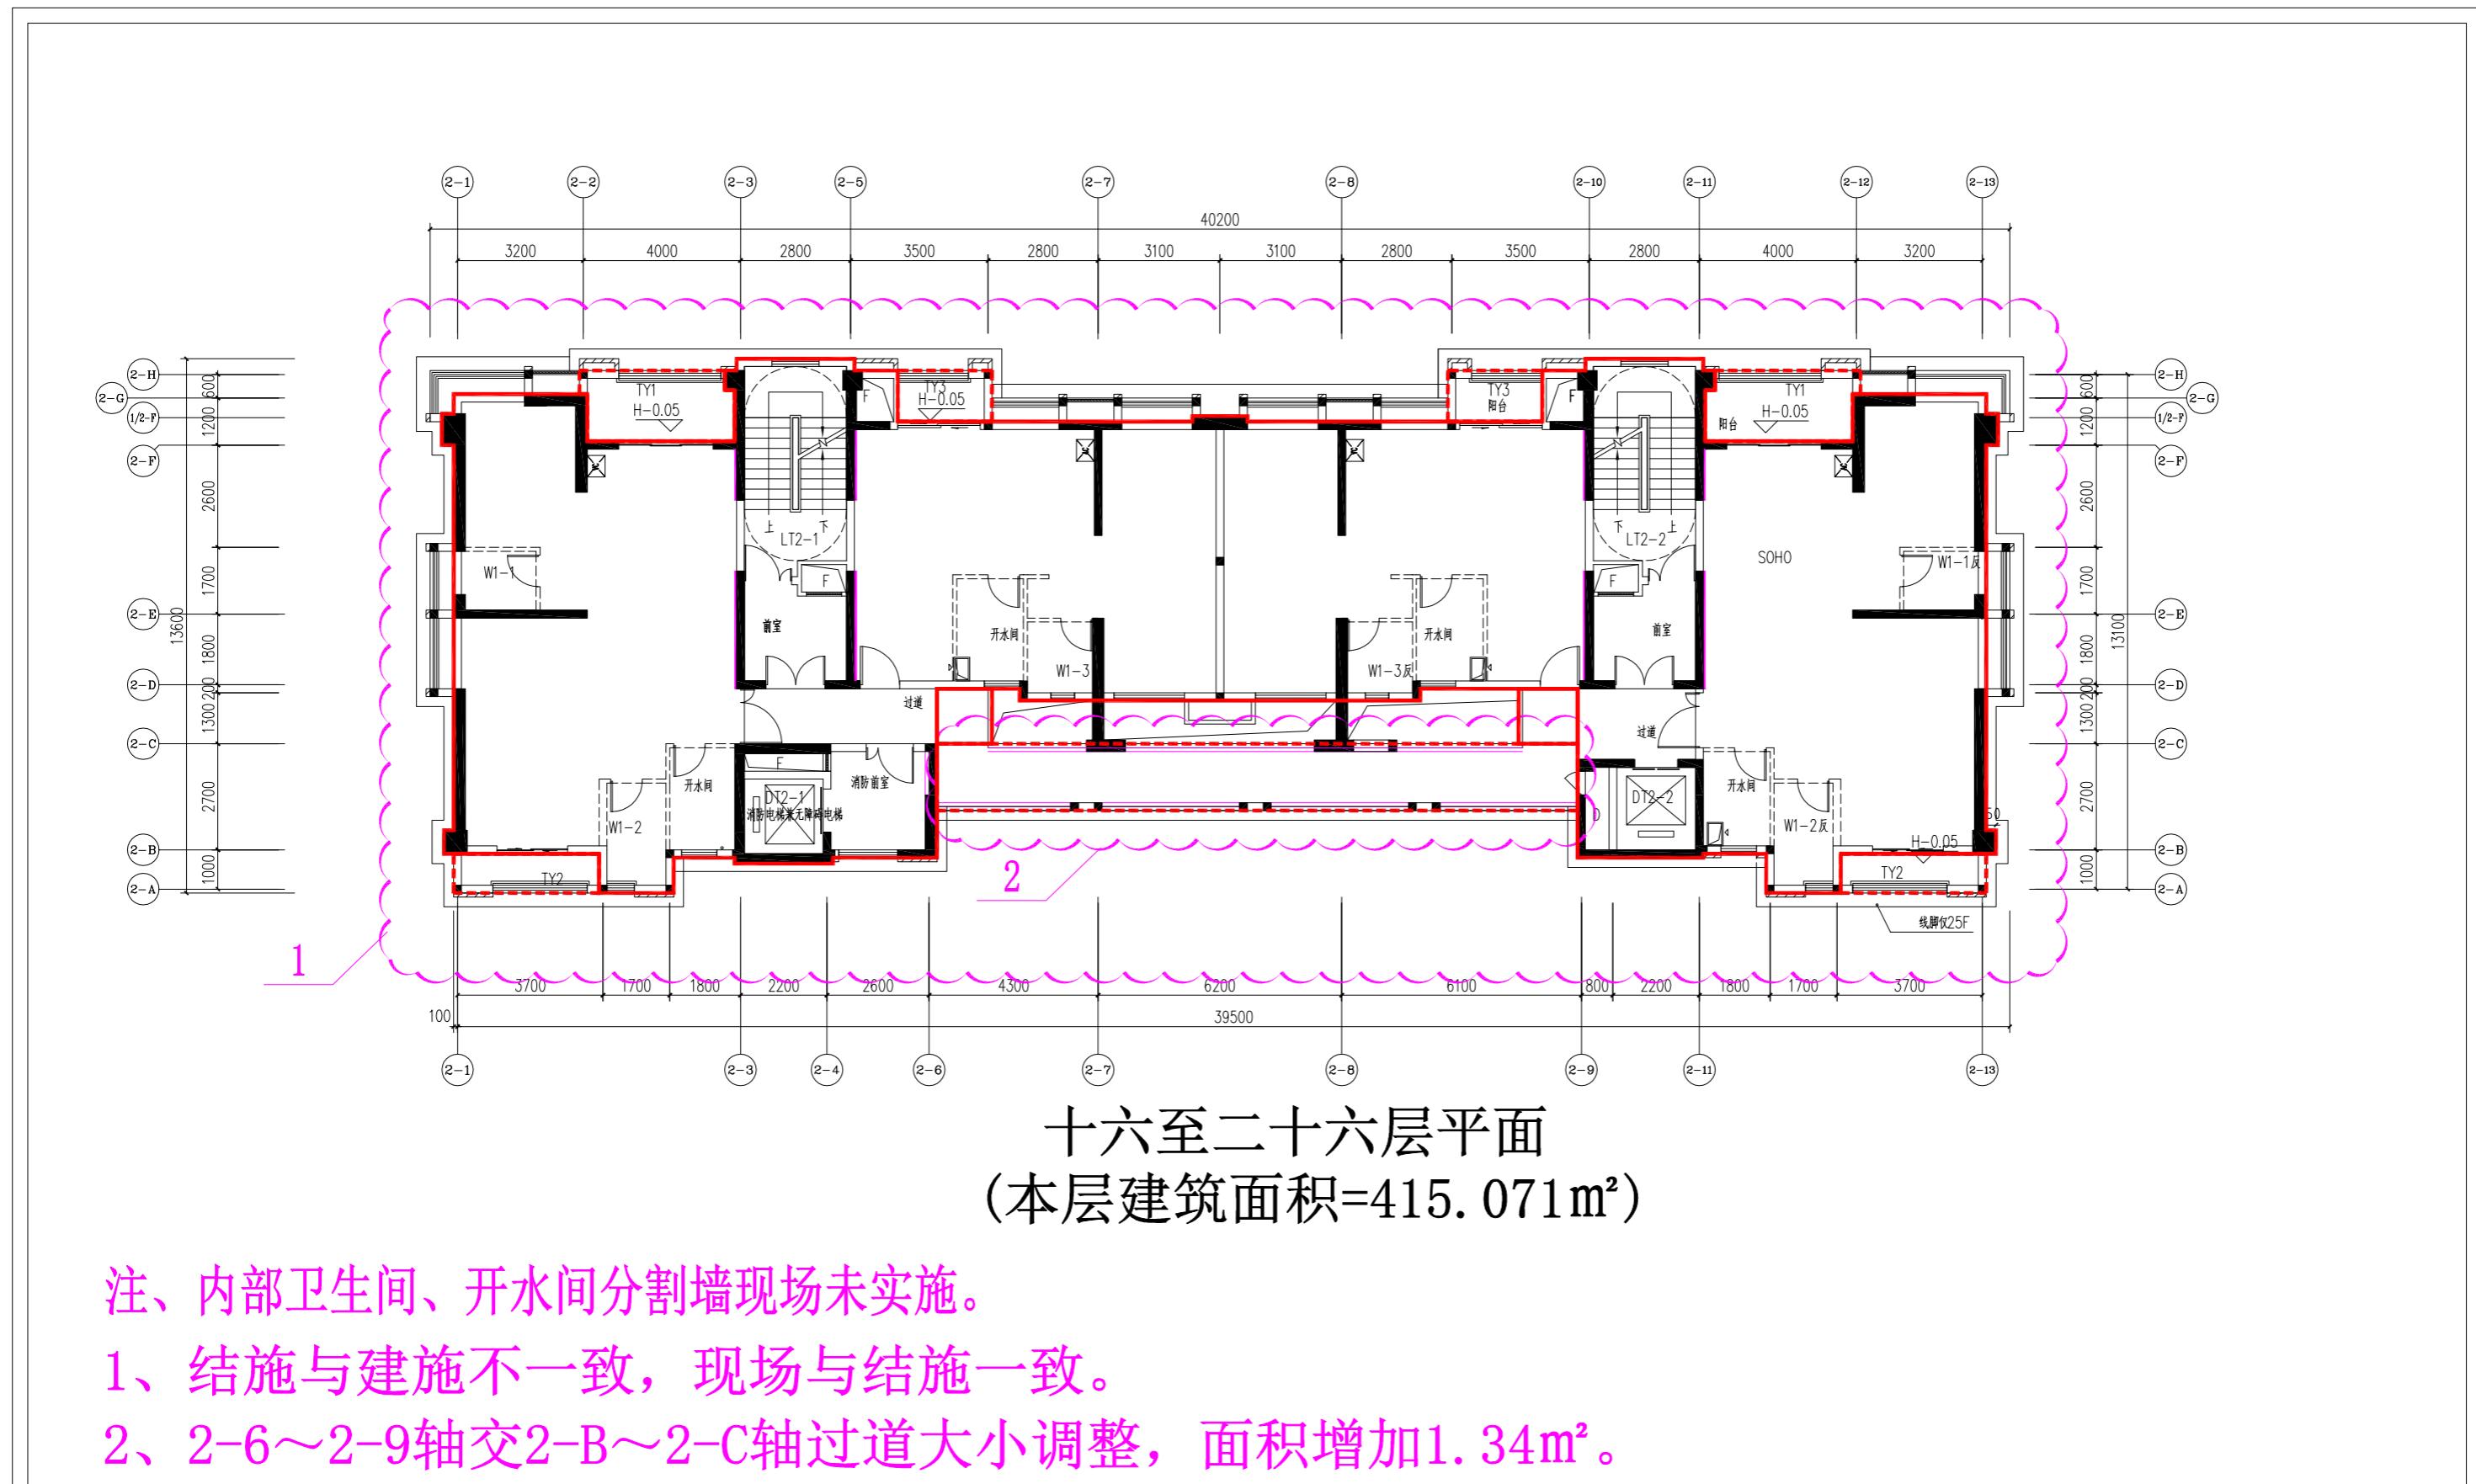

注、内部卫生间、开水间分割墙现场未实施。

1、结施与建施不一致，现场与结施一致。


2、2-6~2-9轴交2-B~2-C轴过道大小调整，面积增加1.34m²。

测量单位	测量员:	绘图员:	审核员:
三明市测量队 (甲测资字35100005)	张鹏、周艳芳	周艳芳	曹俊彦
联系地址: 三明市江滨路崇桂新村86幢龙泉大厦 联系电话: 0598-8260577	测量时间:	绘图时间:	审核时间:
2022.9.20	2022.9.22	2022.9.26	

项目名称: 麒麟·公馆A2#楼

建筑物各层平面图

建设地点: 三元区下洋

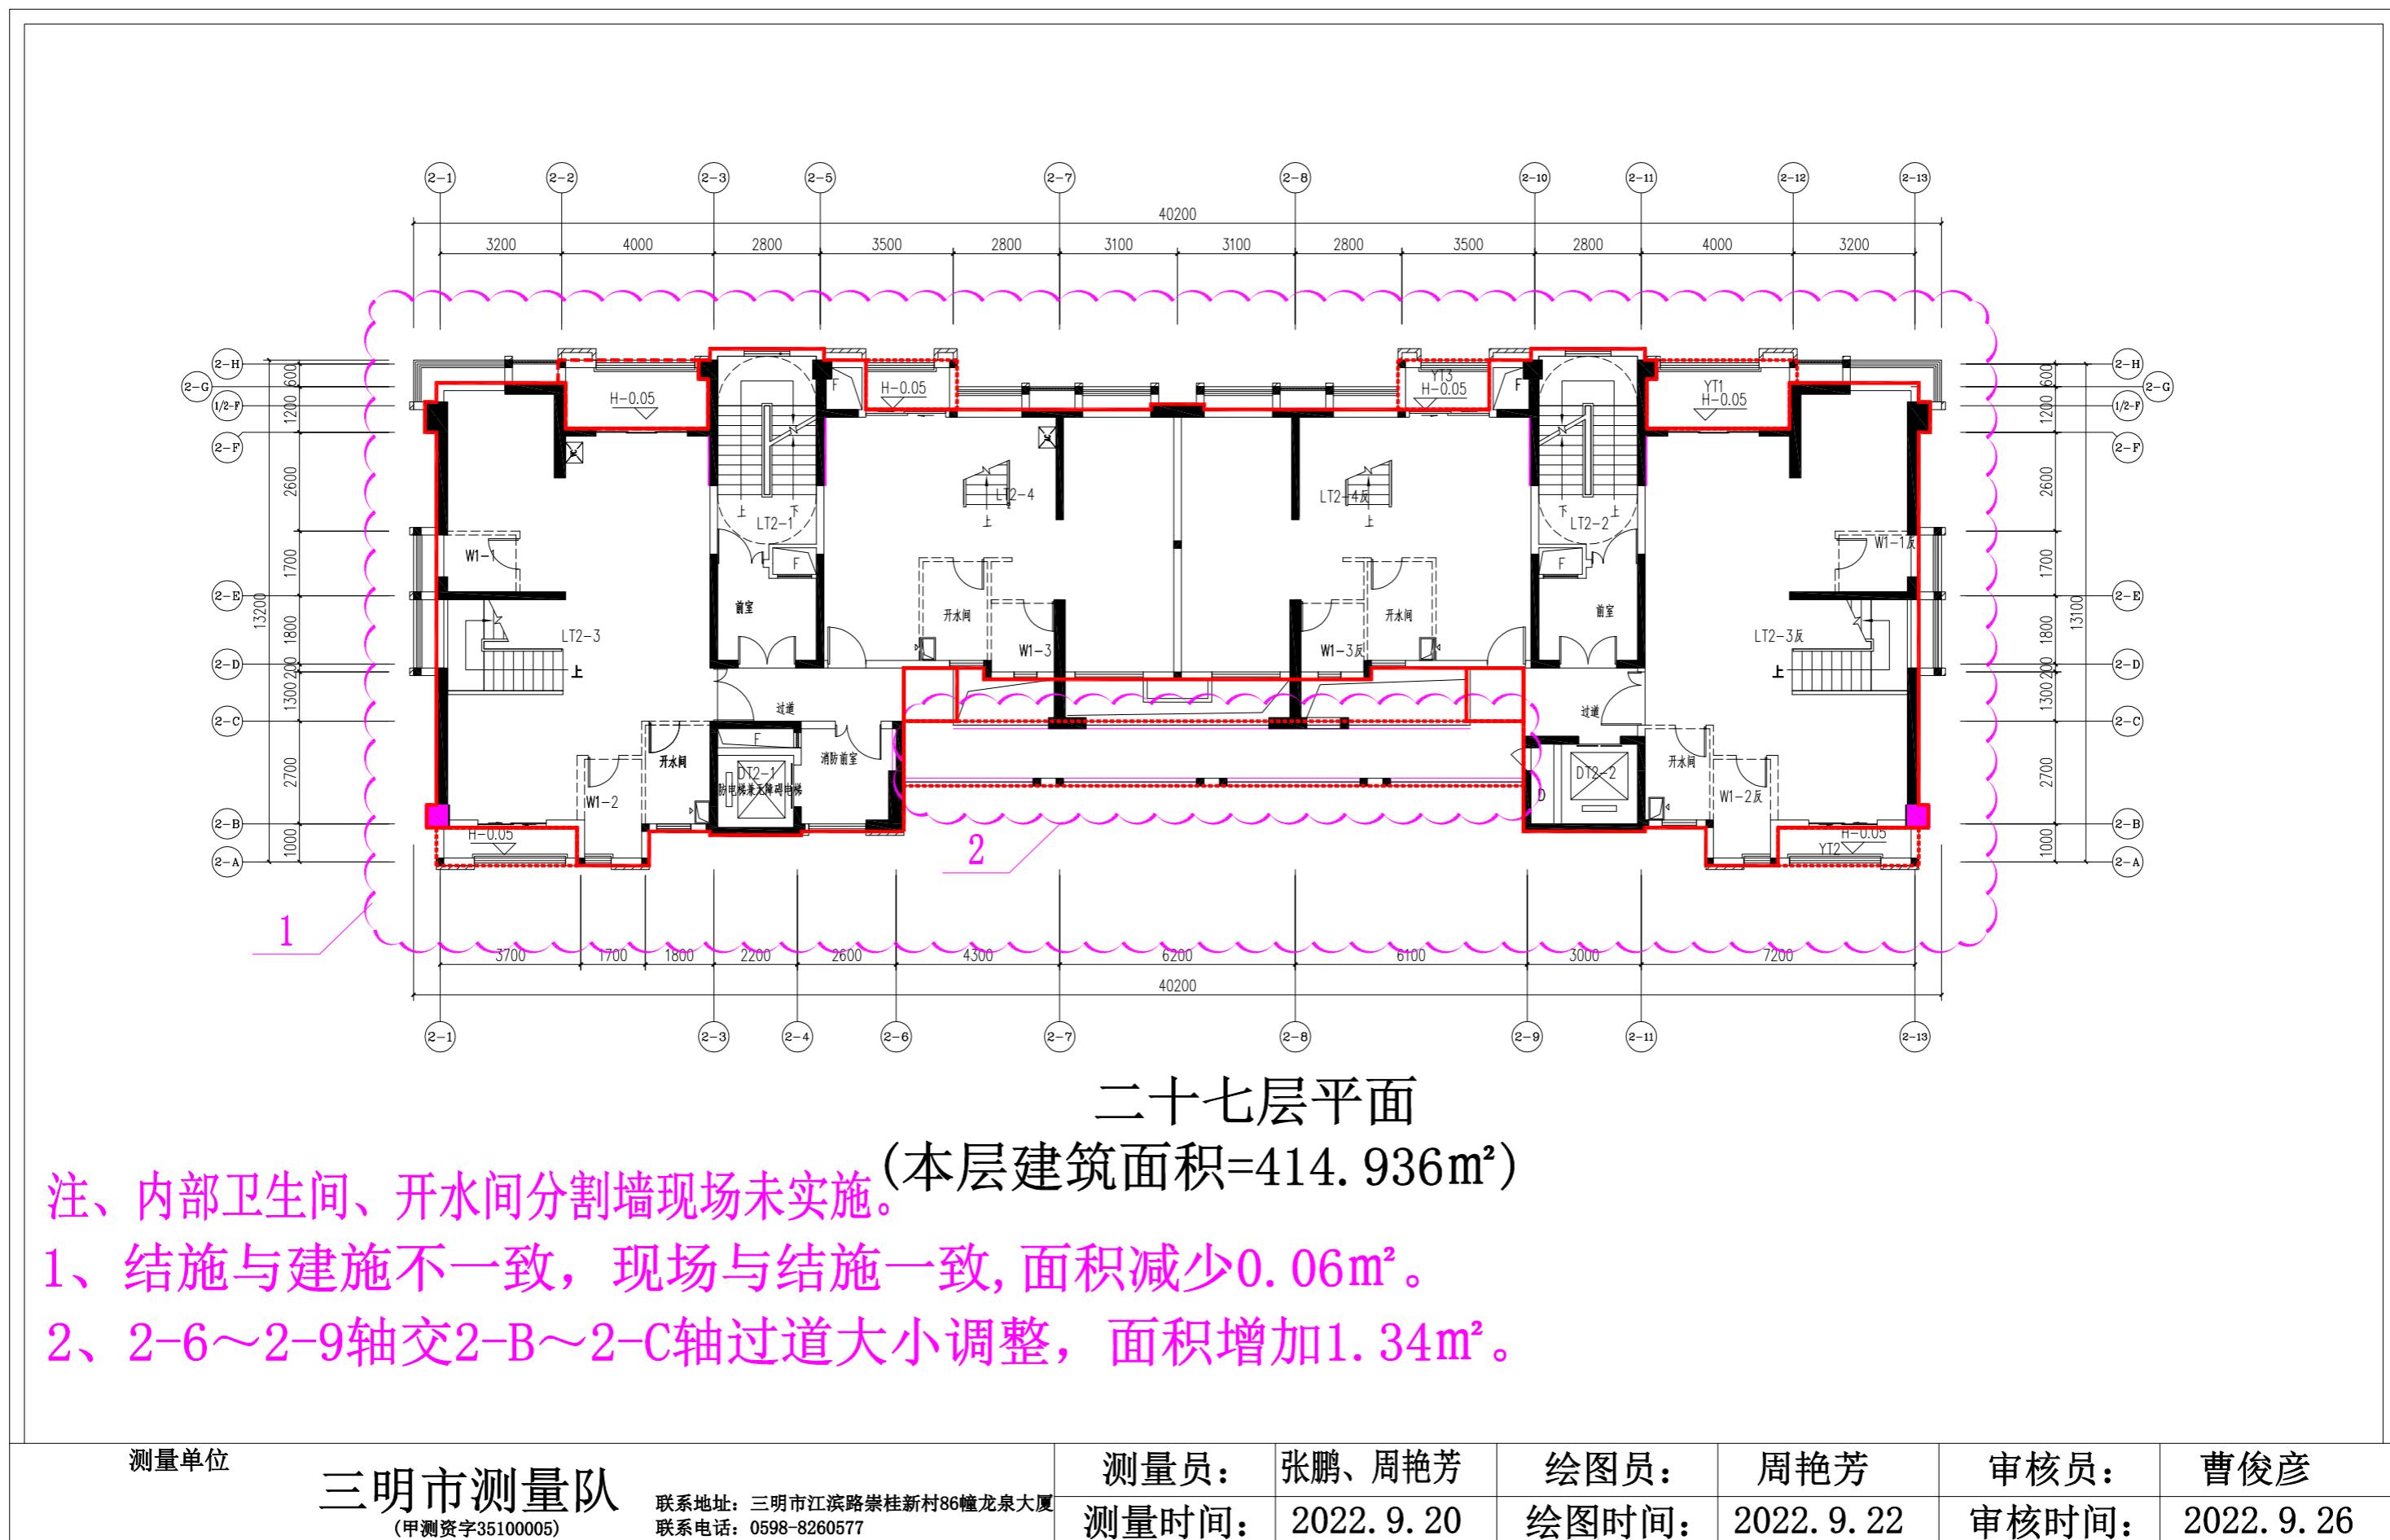

二十七层平面

(本层建筑面积=414.936m²)

注、内部卫生间、开水间分割墙现场未实施。

1、结施与建施不一致，现场与结施一致，面积减少0.06m²。


2、2-6~2-9轴交2-B~2-C轴过道大小调整，面积增加1.34m²。

测量单位	测量员:	绘图员:	审核员:
三明市测量队 (甲测资字35100005)	张鹏、周艳芳	周艳芳	曹俊彦
联系地址: 三明市江滨路崇桂新村86幢龙泉大厦 联系电话: 0598-8260577	测量时间:	绘图时间:	审核时间:
	2022.9.20	2022.9.22	2022.9.26

项目名称: 麒麟·公馆A2#楼

建设地点: 三元区下洋

建筑物各层平面图

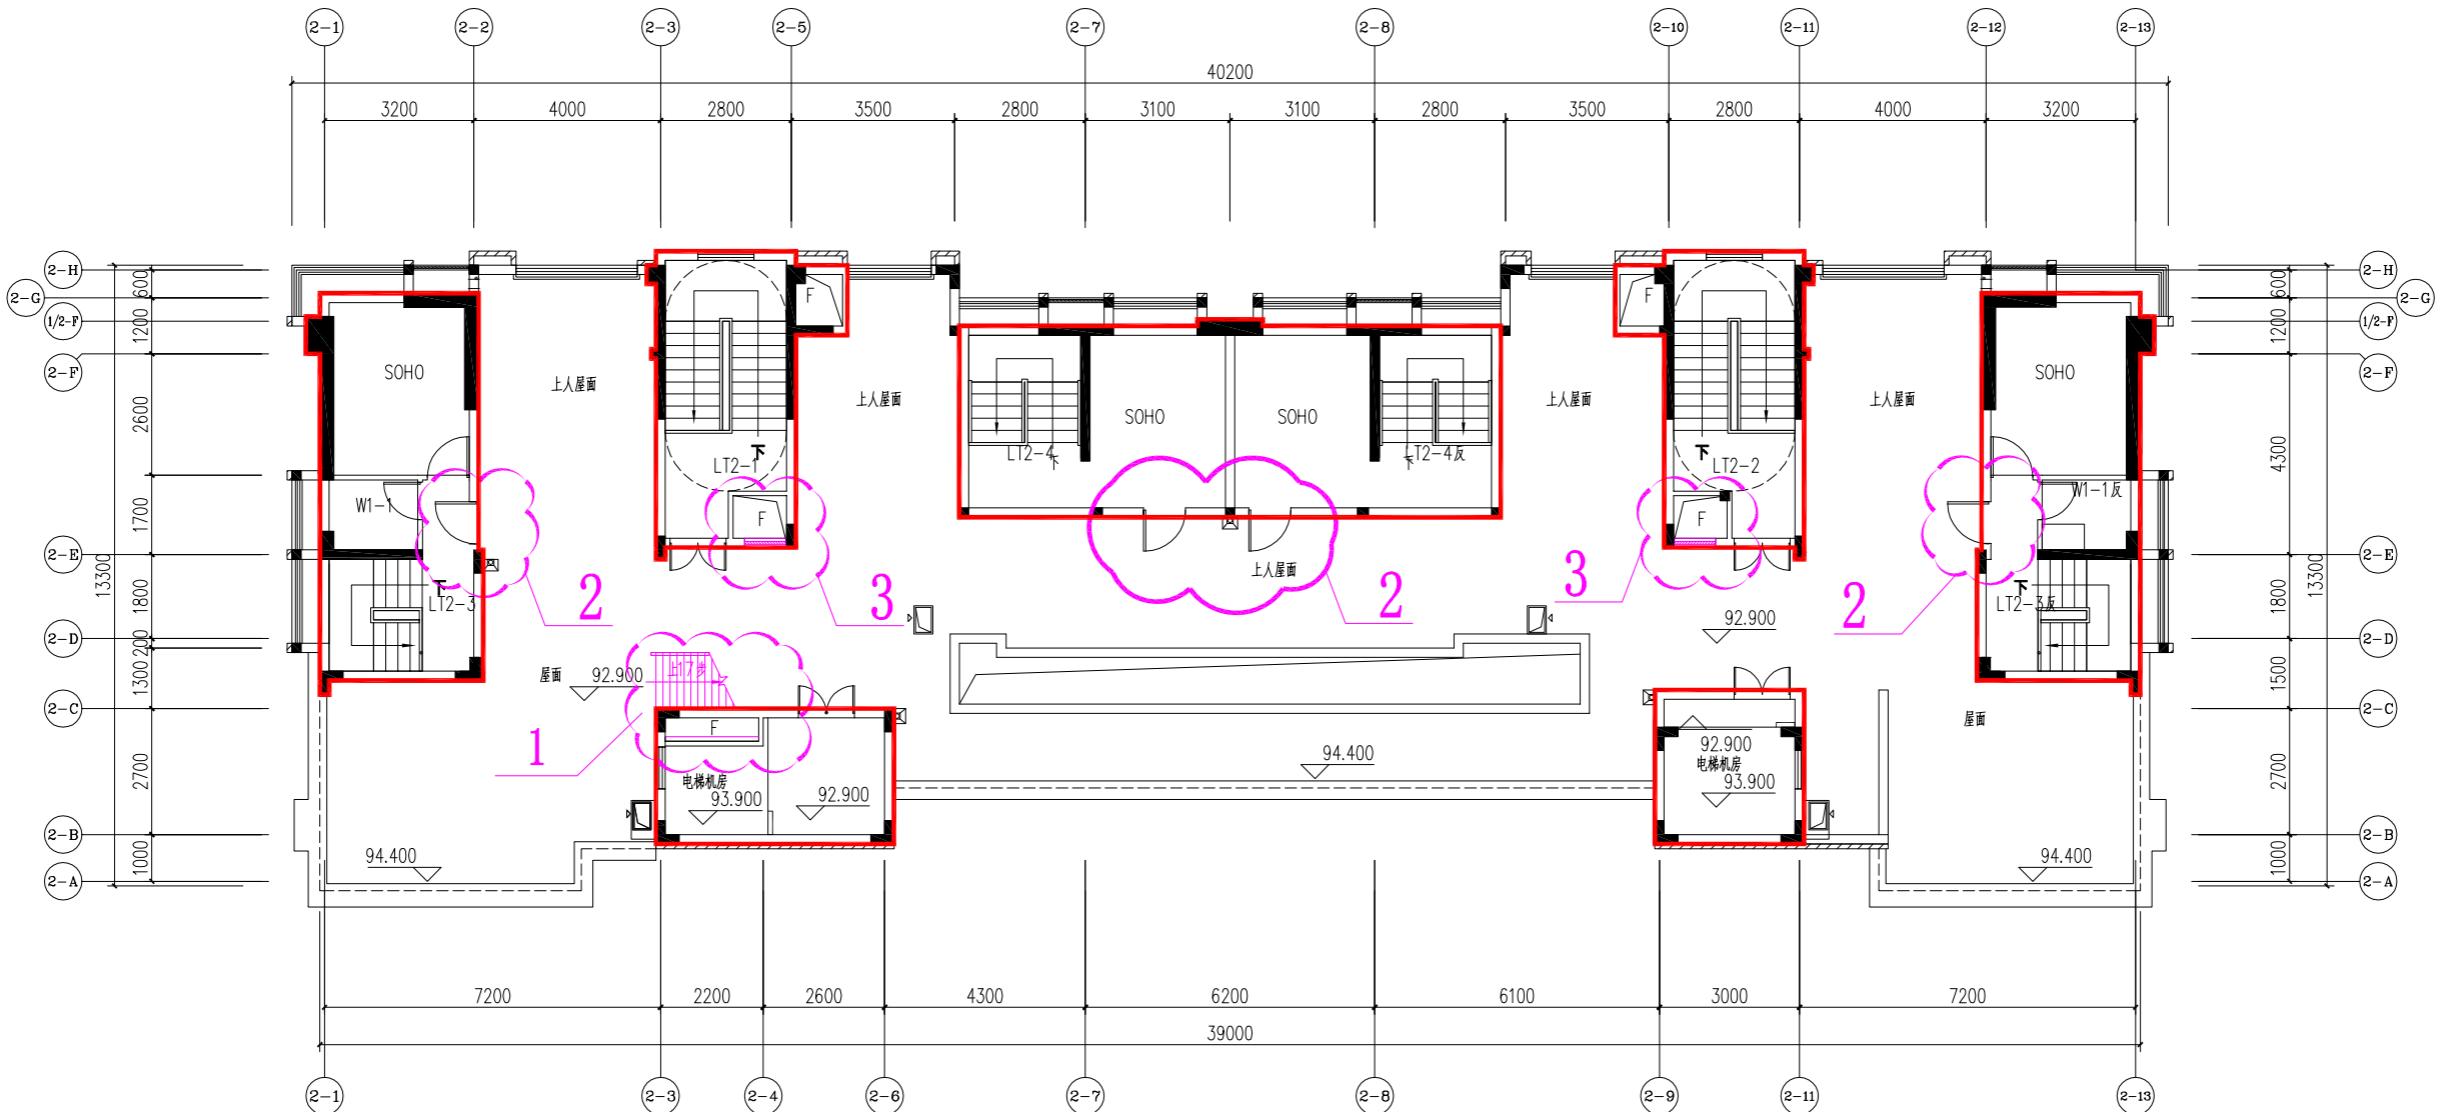

二十八层平面
(本层建筑面积=172.331m²)


- 1、2-C轴交2-3~2-4轴风井大小调整, 取消室外梯。
- 2、2-E轴交2-2轴; 2-E交2-12轴, 2-7轴~2-8轴交2-E轴增设开门。
- 3、2-E轴交2-3~2-5轴; 2-E轴交2-10~2-11轴, 百叶窗变更为墙体。

测量单位	测量员:	绘图员:	审核员:
三明市测量队 (甲测资字35100005)	张鹏、周艳芳	周艳芳	曹俊彦
联系地址: 三明市江滨路崇桂新村86幢龙泉大厦 联系电话: 0598-8260577	测量时间:	绘图时间:	审核时间:
	2022.9.20	2022.9.22	2022.9.26

项目名称: 麒麟·公馆A2#楼

建筑物各层平面图

建设地点: 三元区下洋

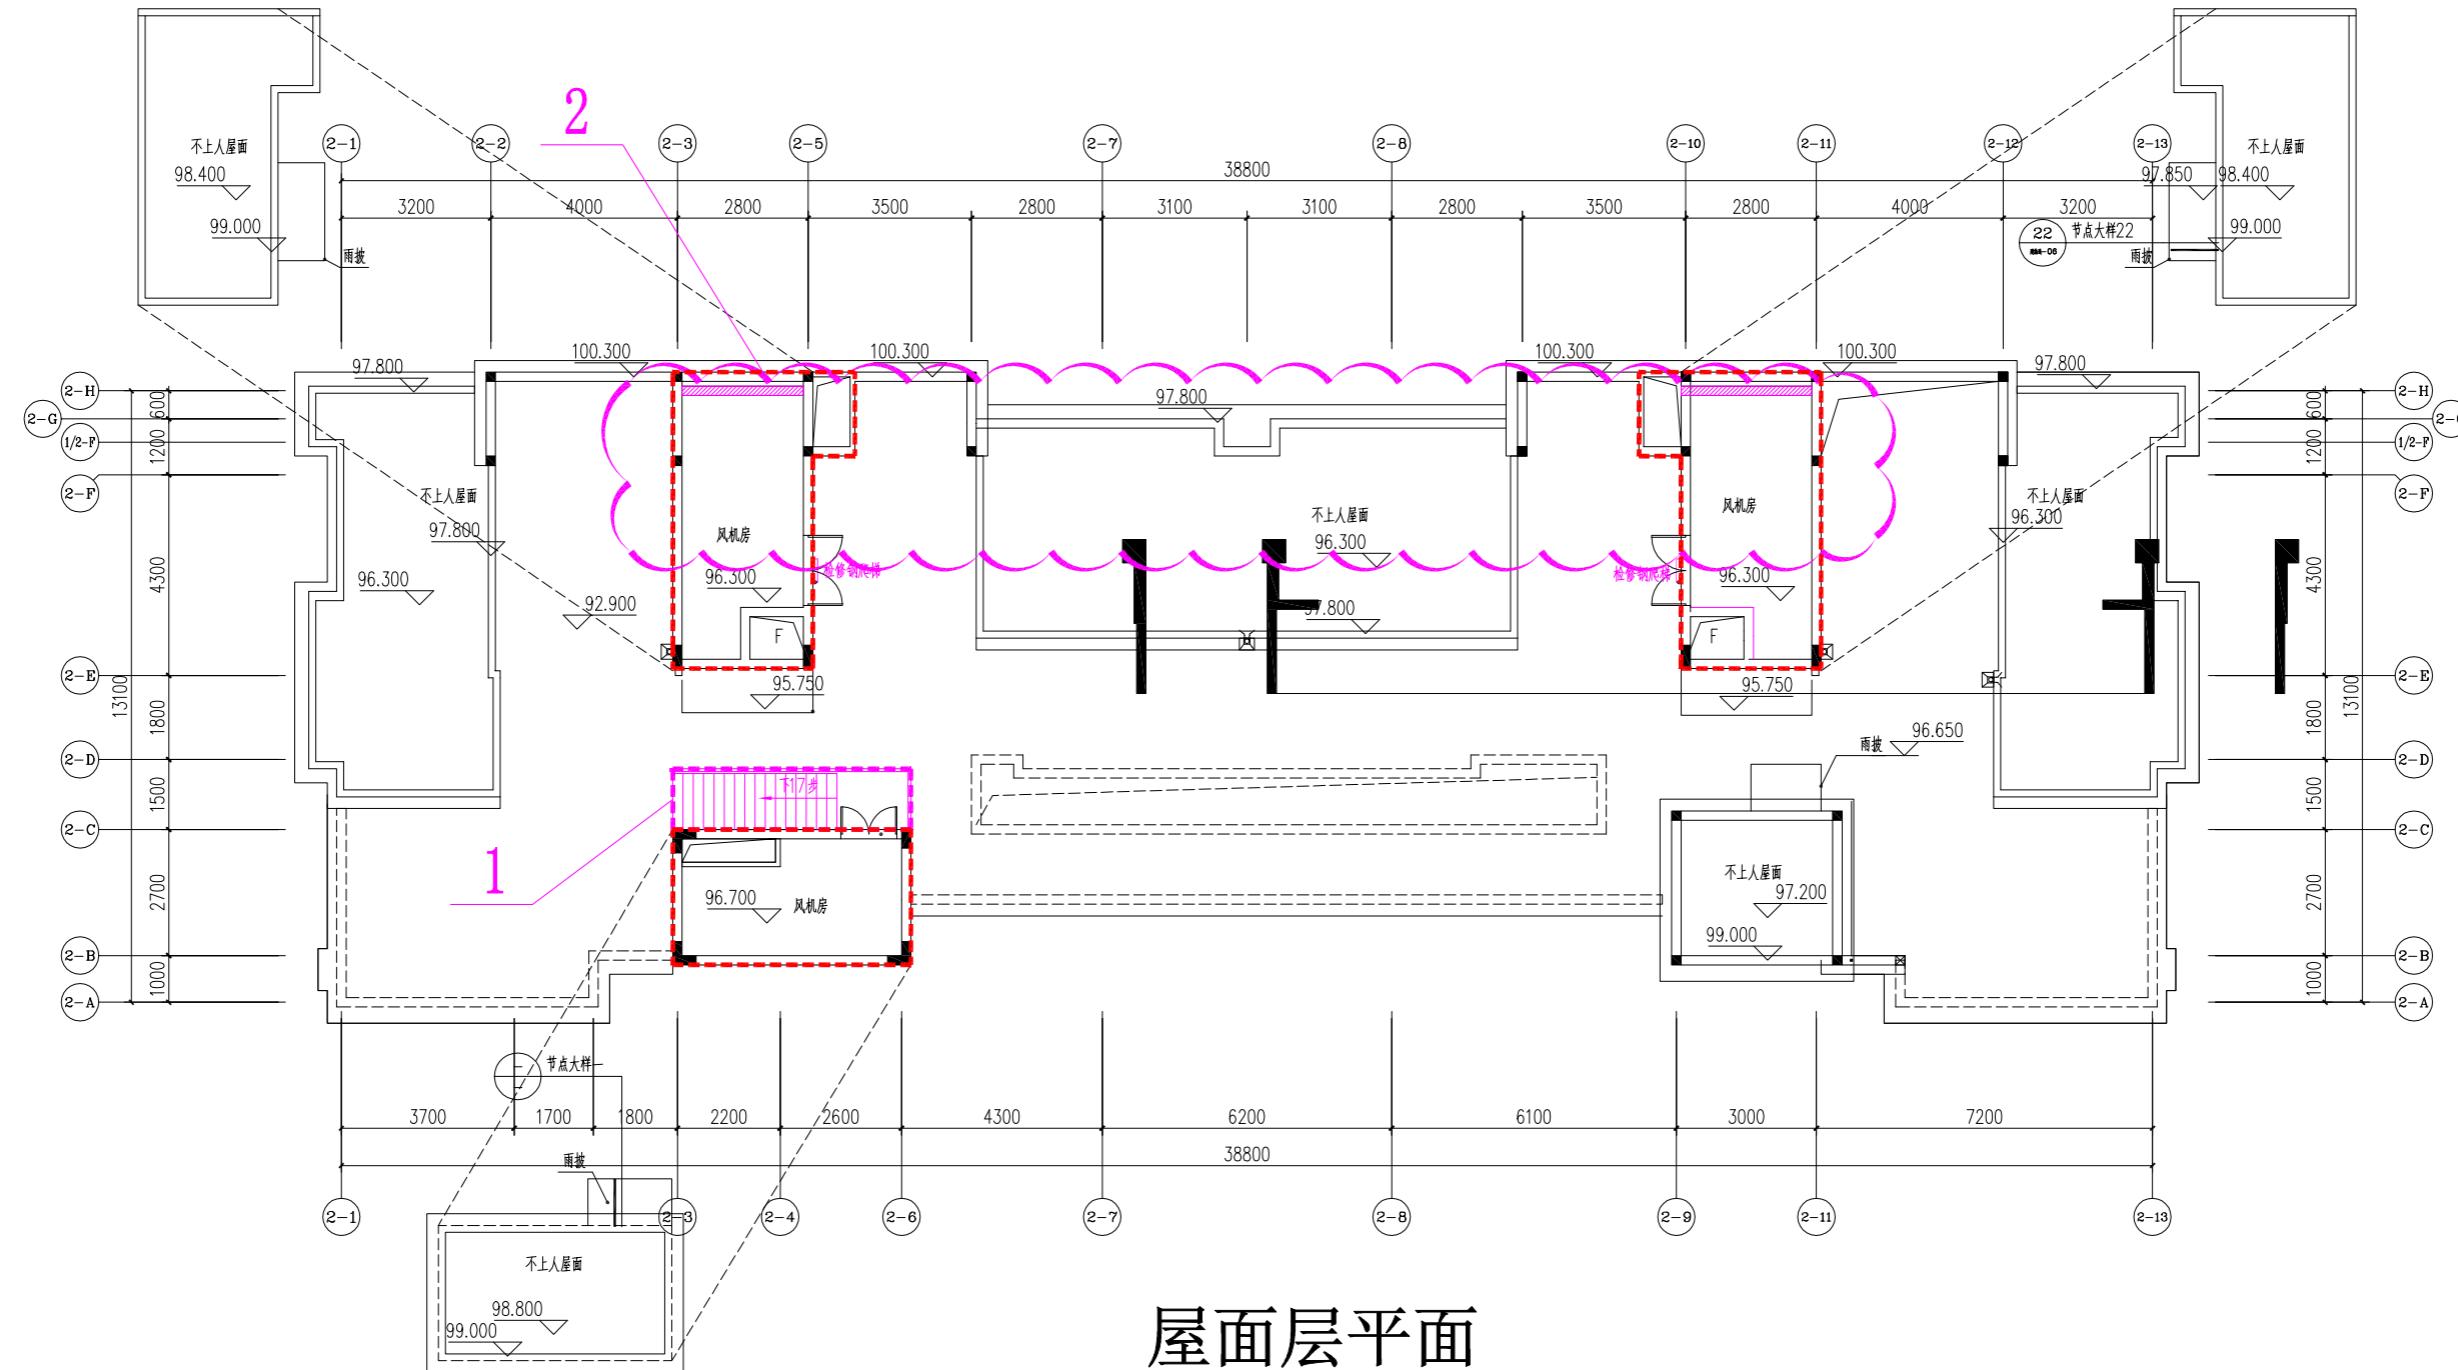

1、取消室外梯, 面积减少3.315m²。

2、2-3~2-5轴、2-10~2-11轴交2-G~2-H轴, 风机房内增设墙体, 钢爬梯取消。


测量单位	测量员:	绘图员:	审核员:
三明市测量队 (甲测资字35100005)	张鹏、周艳芳	周艳芳	曹俊彦
测量时间:	2022.9.20	绘图时间:	2022.9.22
审核时间:	2022.9.26		

联系地址: 三明市江滨路崇桂新村86幢龙泉大厦
联系电话: 0598-8260577

项目名称: 麒麟·公馆A3#楼


建设地点: 三元区下洋

建筑物各层平面图

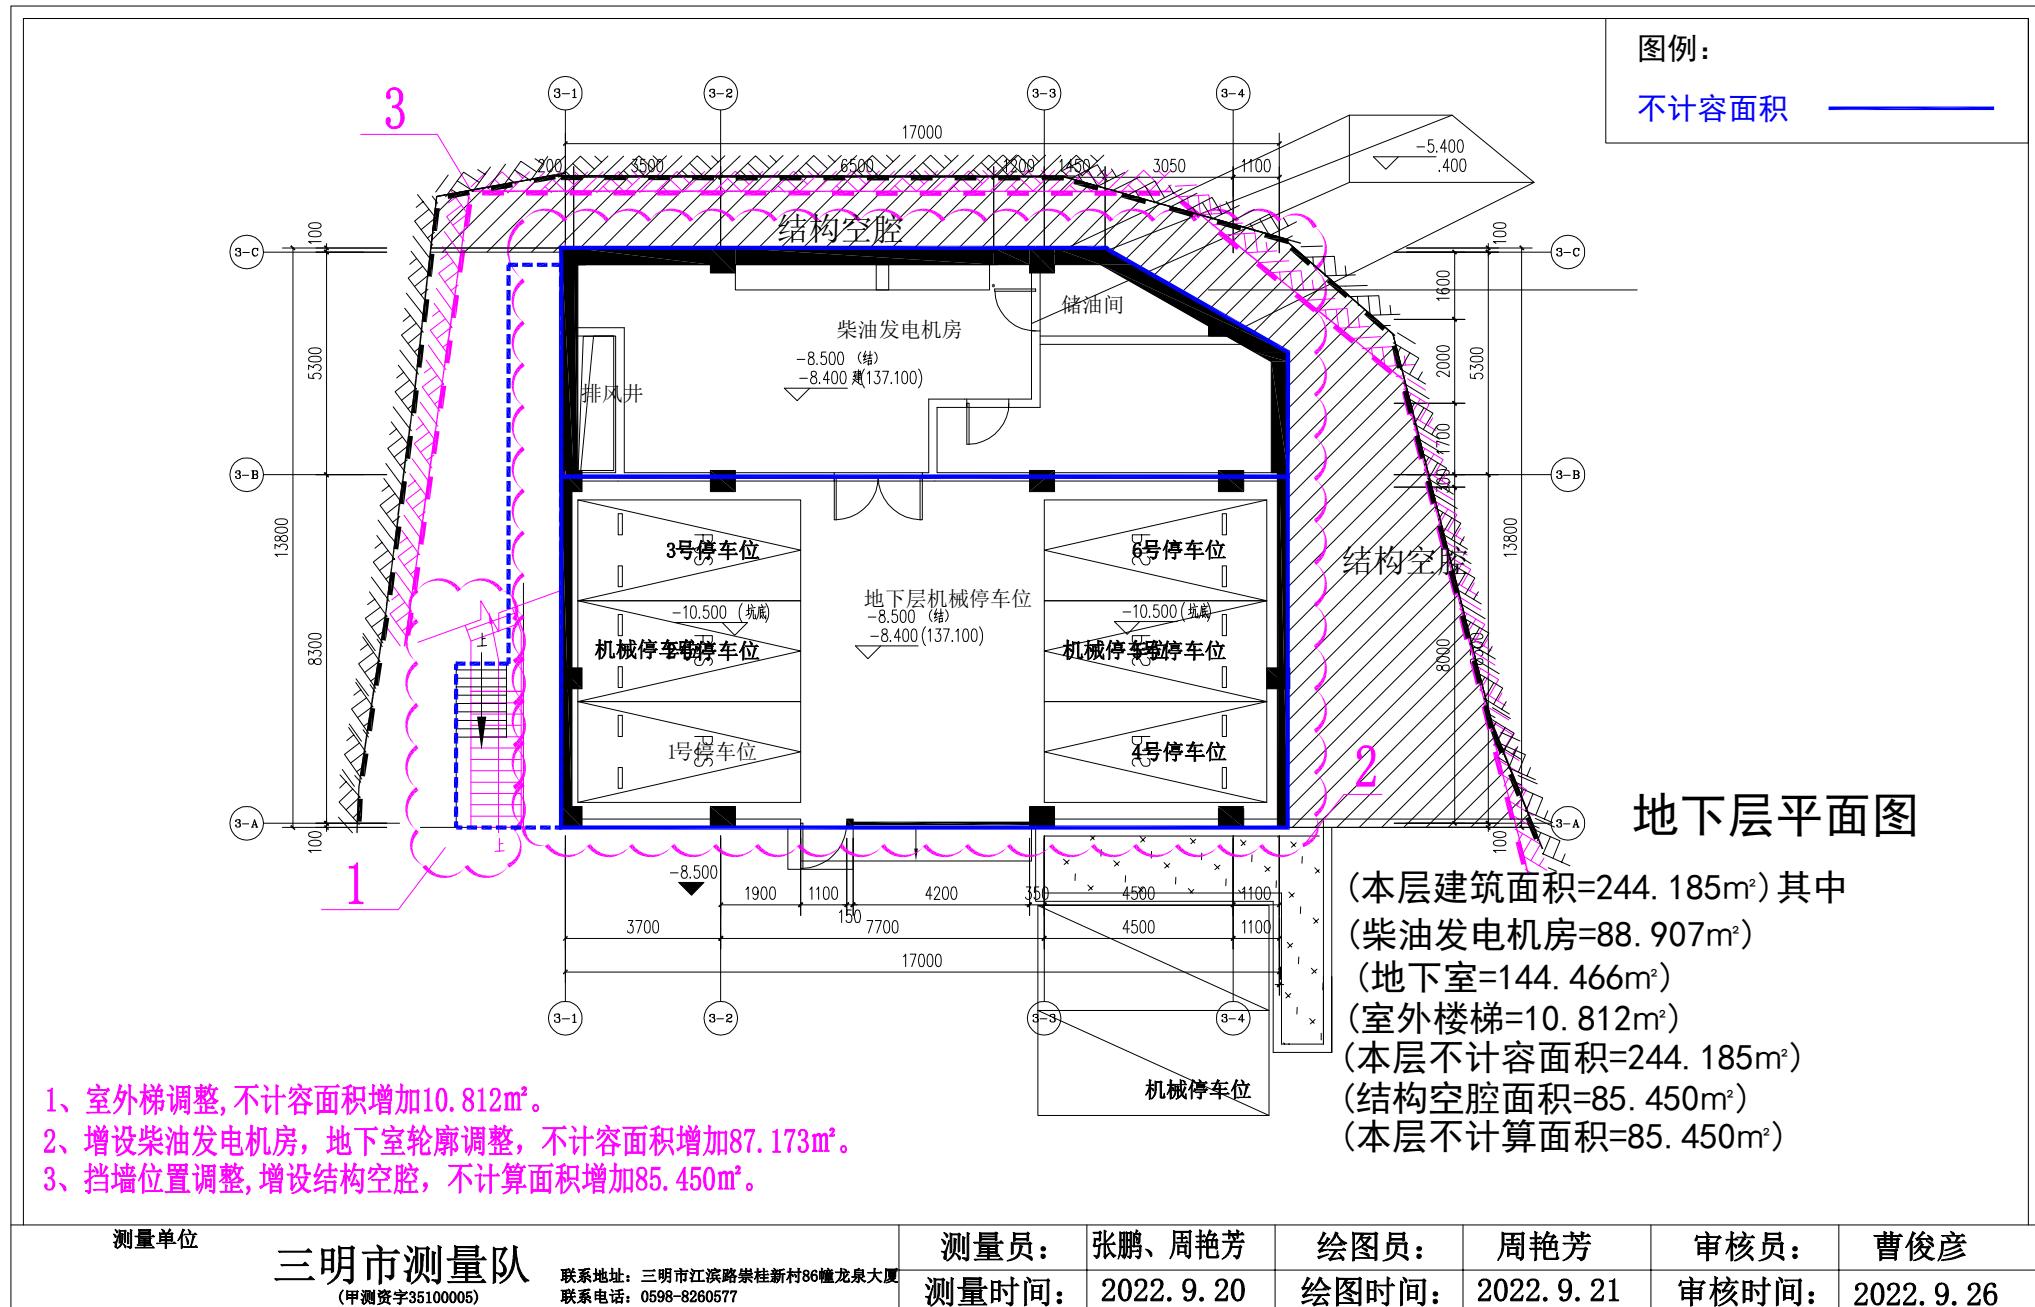

项目名称: 麒麟·公馆A3#楼
建设地点: 三元区下洋

建筑物各层平面图

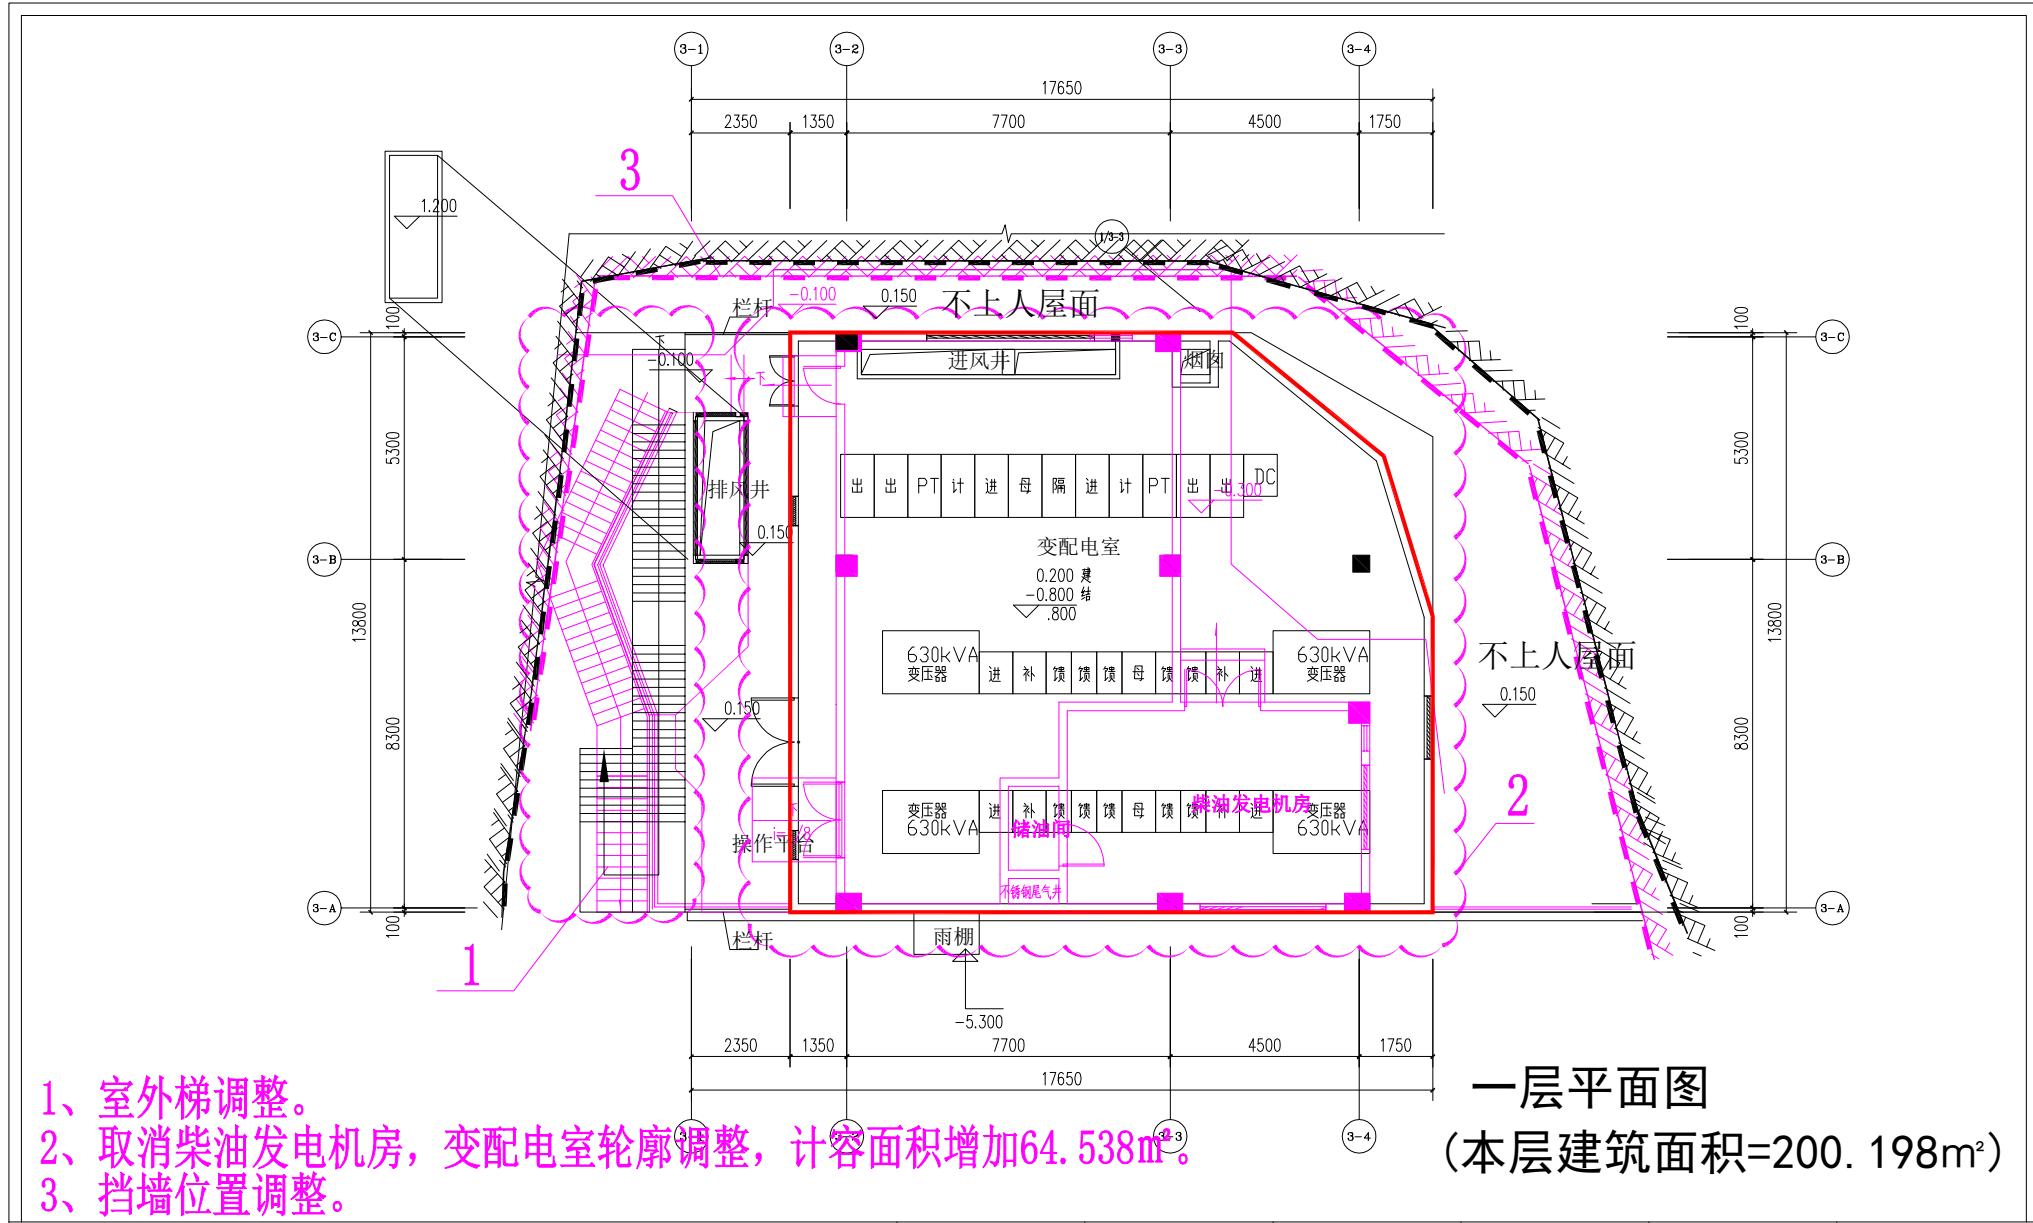

- 1、室外梯调整。
- 2、取消柴油发电机房, 变配电室轮廓调整, 计容面积增加64.538m²。
- 3、挡墙位置调整。


一层平面图
(本层建筑面积=200.198m²)

测量单位	测量员:	绘图员:	审核员:
三明市测量队	张鹏、周艳芳	周艳芳	曹俊彦
(甲测资字35100005)	测量时间:	绘图时间:	审核时间:
联系地址: 三明市江滨路崇桂新村86幢龙泉大厦 联系电话: 0598-8260577	2022.9.20	2022.9.21	2022.9.26

建筑物各层平面图

注: 剪力墙建施与结施不一致, 现场与结施一致。

- 1、2-H交D-1~2-1轴实墙封堵, 取消开门。
- 2、2-H~2-G轴交2-1~2-2轴新增实墙封堵。
- 3、2-D~2-F轴交D-1~2-1轴台阶踏步范围修改, 取消部分剪力墙。
- 4、2-C~2-D轴交2-3轴墙体位置调整及开门。
- 5、2-C~2-D轴交D-3轴新增台阶、墙体及开门。
- 6、2-E轴交2-3~2-5轴新增墙体。
- 7、2-E轴~2-F轴交2-3~2-5轴取消墙体及开门, 2-E轴~2-F轴交2-5轴墙体增设开门。
- 8、2-D~2-E轴交2-5~2-7轴取消过道墙体及开门。
- 9、2-E~2-G轴交2-5~2-7轴风机房新增墙体及开门。
- 10、2-E轴交2-10~2-11轴墙体向北侧移动0.1m。
- 11、2-G轴交2-13轴新增实墙封堵。
- 12、D-14~D-15轴交D2-C轴台阶位置调整。
- 13、1-25~1-27轴交D2-C轴取消配电间及其墙体和开门。
- 14、D-15~D-16交1-E~1-A轴水泵房新增墙体。
- 15、D-15~D-16交1-E轴水泵房墙体新增开门。
- 16、D-C~D-B交D-6轴墙体向D-7轴移动0.1m。
- 17、1-27轴交1-L~1-H轴墙体厚度调整, 厚度减少0.1m。
- 18、2-D交D-1~D-2轴墙体向2-E轴移动0.3m。
- 19、D-1交2-B~2-C轴墙体厚度调整, 厚度减少0.1m。
- 20、剪力墙建施与结施不一致, 现场与结施一致。
- 21、地下室车位局部变化, 微型机械车位减少6个, 折算后减少4个, 增加机械停车位2个, 标准车位2个。
- 22、由于室外景观二次深化设计, 导致室外楼梯位置大小调整, 调整后室外楼梯面积减少2.075m²。

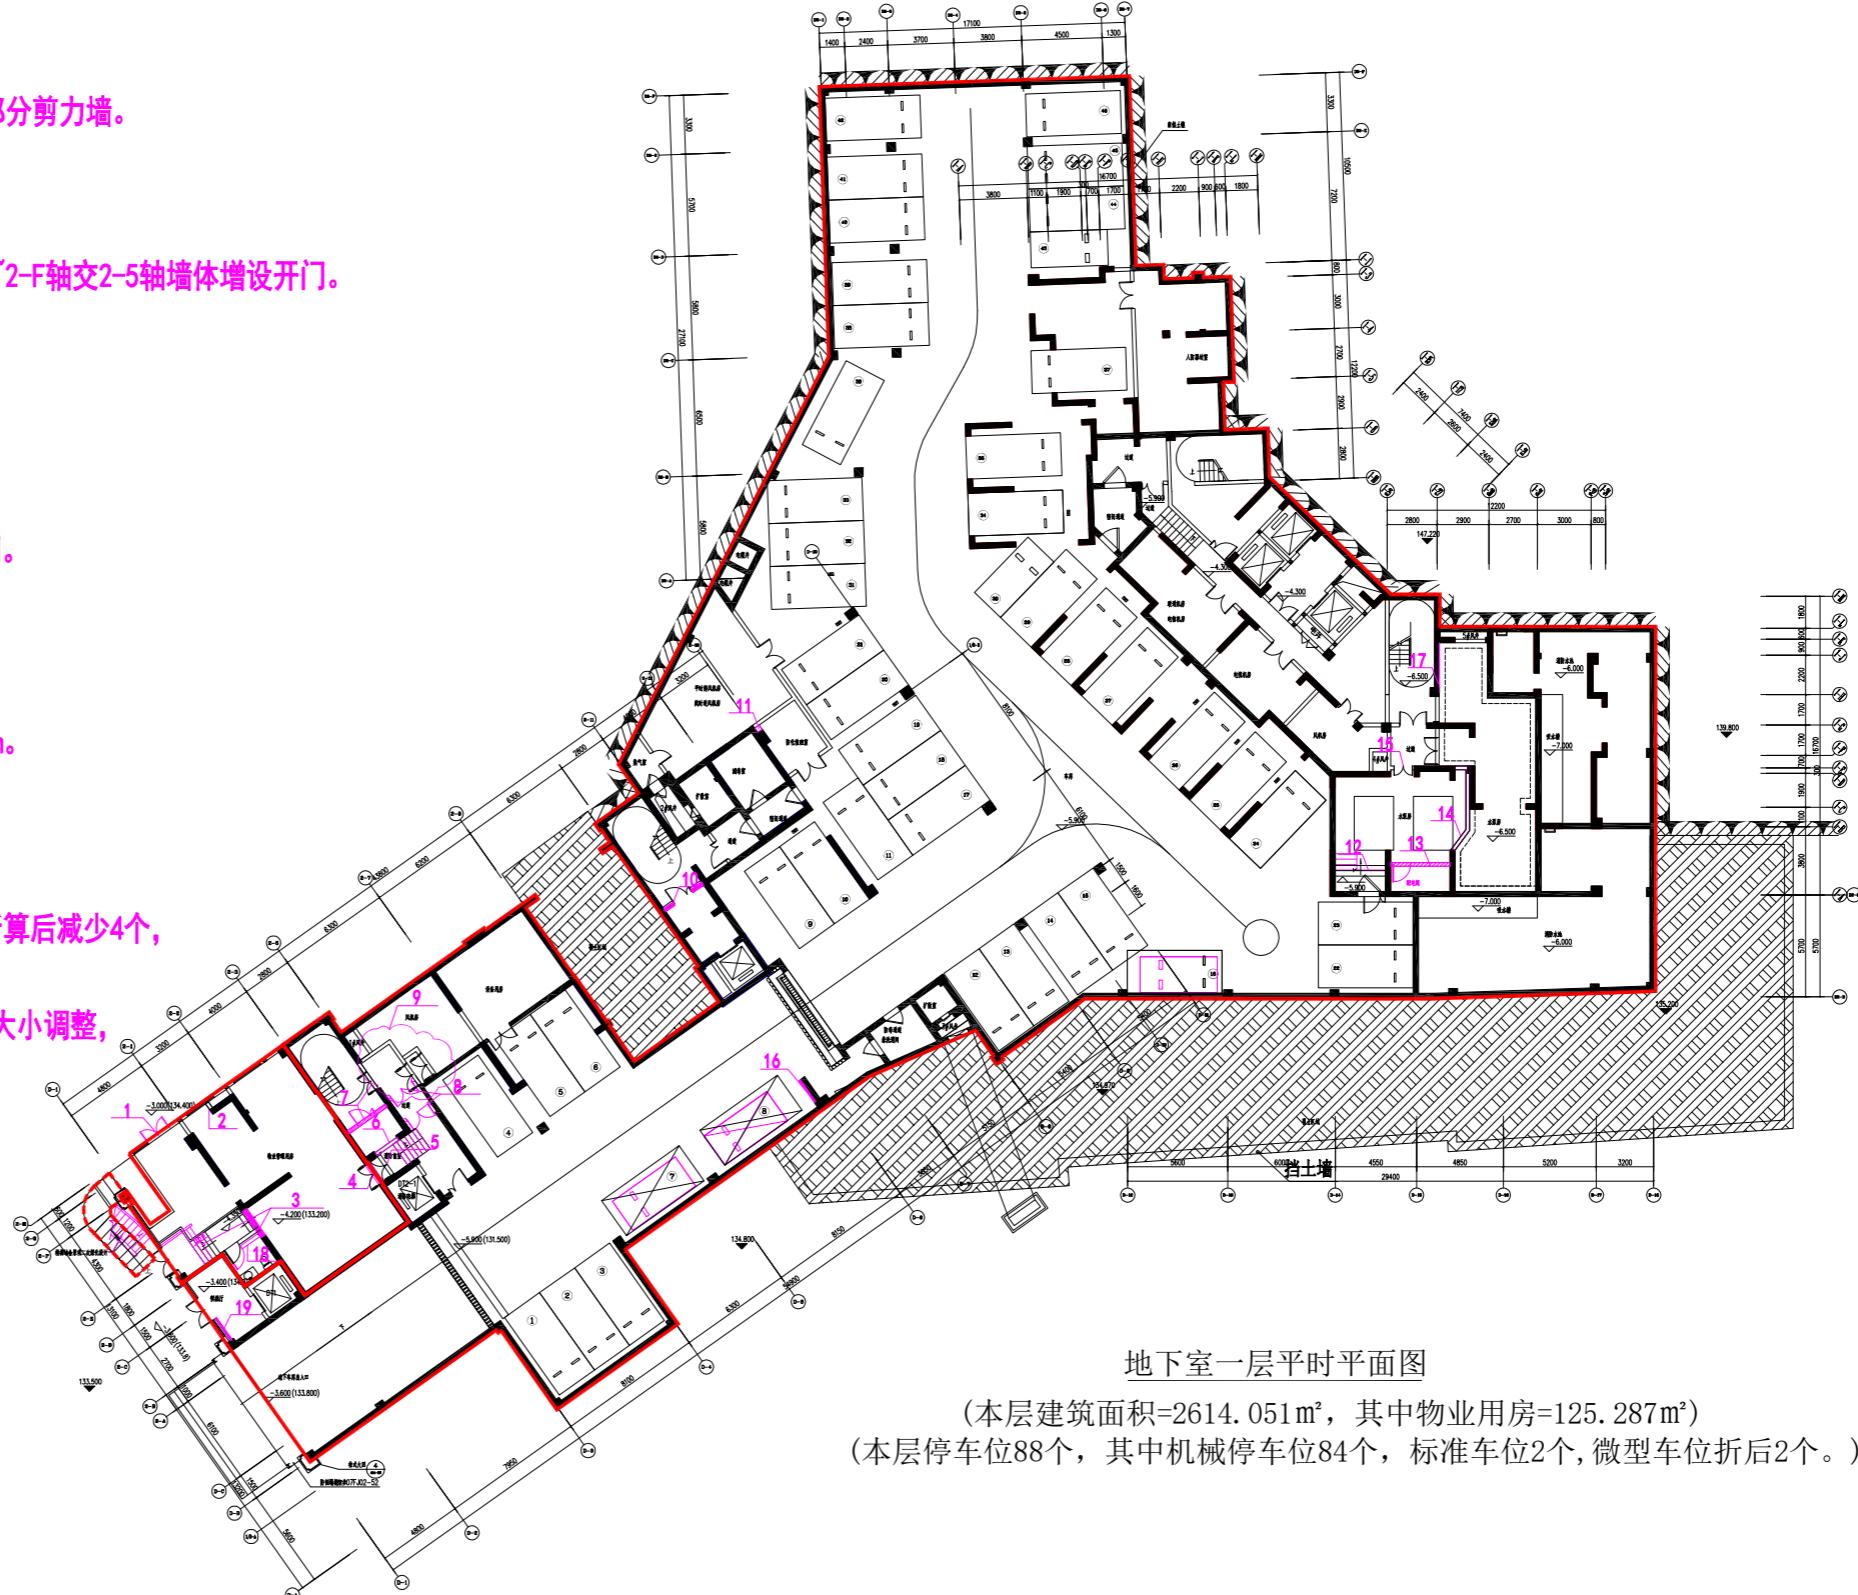

测量单位

三明市测量队
(甲测资字35100005)联系地址: 三明市江滨路崇桂新村86幢龙泉大厦
联系电话: 0598-8260577

测量员:

张鹏、邓洁

绘图员:

邓洁

审核员:

曹俊彦

测量时间:

2022.9.22

绘图时间:

2022.9.22

审核时间:

2022.9.26