


三元区富兴堡F3地块勘测测定界图

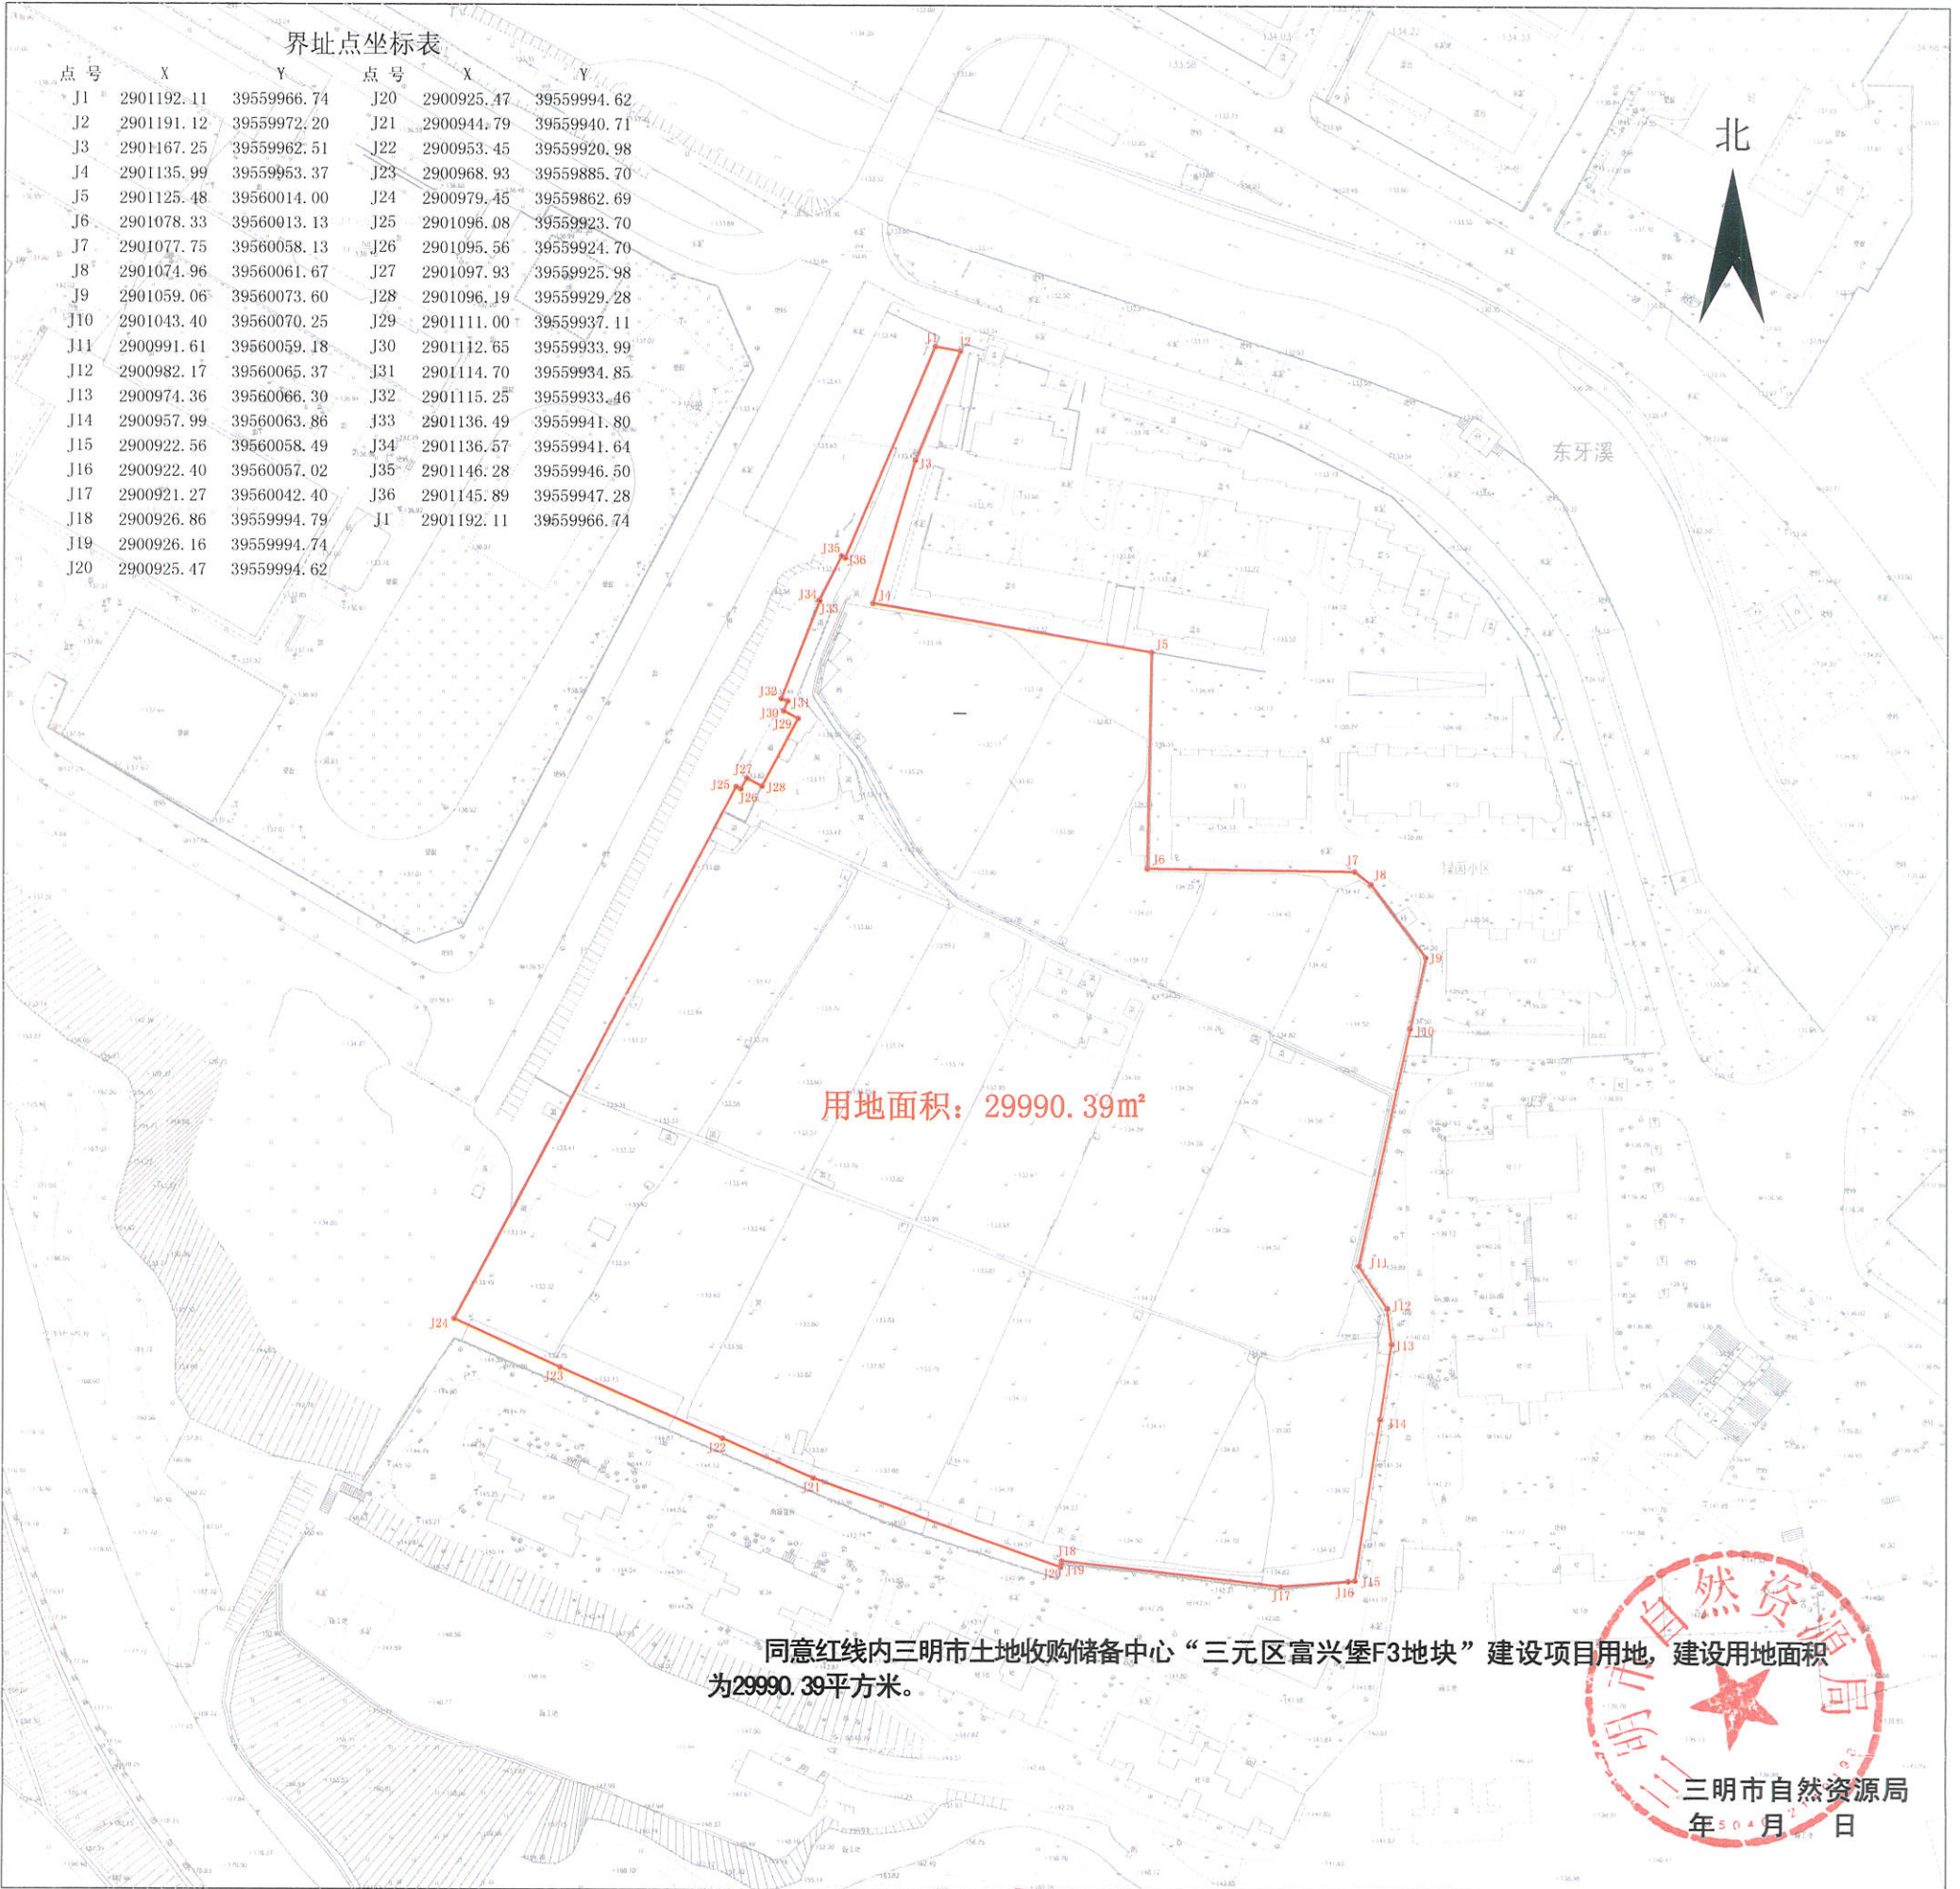

界址点坐标表

点号	X	Y	点号	X	Y
J1	2901192.11	39559966.74	J20	2900925.47	39559994.62
J2	2901191.12	39559972.20	J21	2900944.79	39559940.71
J3	2901167.25	39559962.51	J22	2900953.45	39559920.98
J4	2901135.99	39559953.37	J23	2900968.93	39559885.70
J5	2901125.48	39560014.00	J24	2900979.45	39559862.69
J6	2901078.33	39560013.13	J25	2901096.08	39559923.70
J7	2901077.75	39560058.13	J26	2901095.56	39559924.70
J8	2901074.96	39560061.67	J27	2901097.93	39559925.98
J9	2901059.06	39560073.60	J28	2901096.19	39559929.28
J10	2901043.40	39560070.25	J29	2901111.00	39559937.11
J11	2900991.61	39560059.18	J30	2901112.65	39559933.99
J12	2900982.17	39560065.37	J31	2901114.70	39559934.85
J13	2900974.36	39560066.30	J32	2901115.25	39559933.46
J14	2900957.99	39560063.86	J33	2901136.49	39559941.80
J15	2900922.56	39560058.49	J34	2901136.57	39559941.64
J16	2900922.40	39560057.02	J35	2901146.28	39559946.50
J17	2900921.27	39560042.40	J36	2901145.89	39559947.28
J18	2900926.86	39559994.79	J1	2901192.11	39559966.74
J19	2900926.16	39559994.74			
J20	2900925.47	39559994.62			

用地面积: 29990.39m²

同意红线内三明市土地收购储备中心“三元区富兴堡F3地块”建设项目用地, 建设用地面积为29990.39平方米。



三明市测量队

三明市测量队于2022年1月测制成图。
2000国家大地坐标系, 中央子午线117° 00'。
1985国家高程基准, 等高距1.0米。
2017图式

三明市测量队
测绘资质: 甲级
证书编号: 甲测资字 35100005
发证机关: 福建省自然资源厅
35040410003620

测量员: 张祥宝 林小强
绘图员: 林小强
检查员: 曹俊彦