


瑞云智慧新城下罗安置房地块项目勘测界定界图

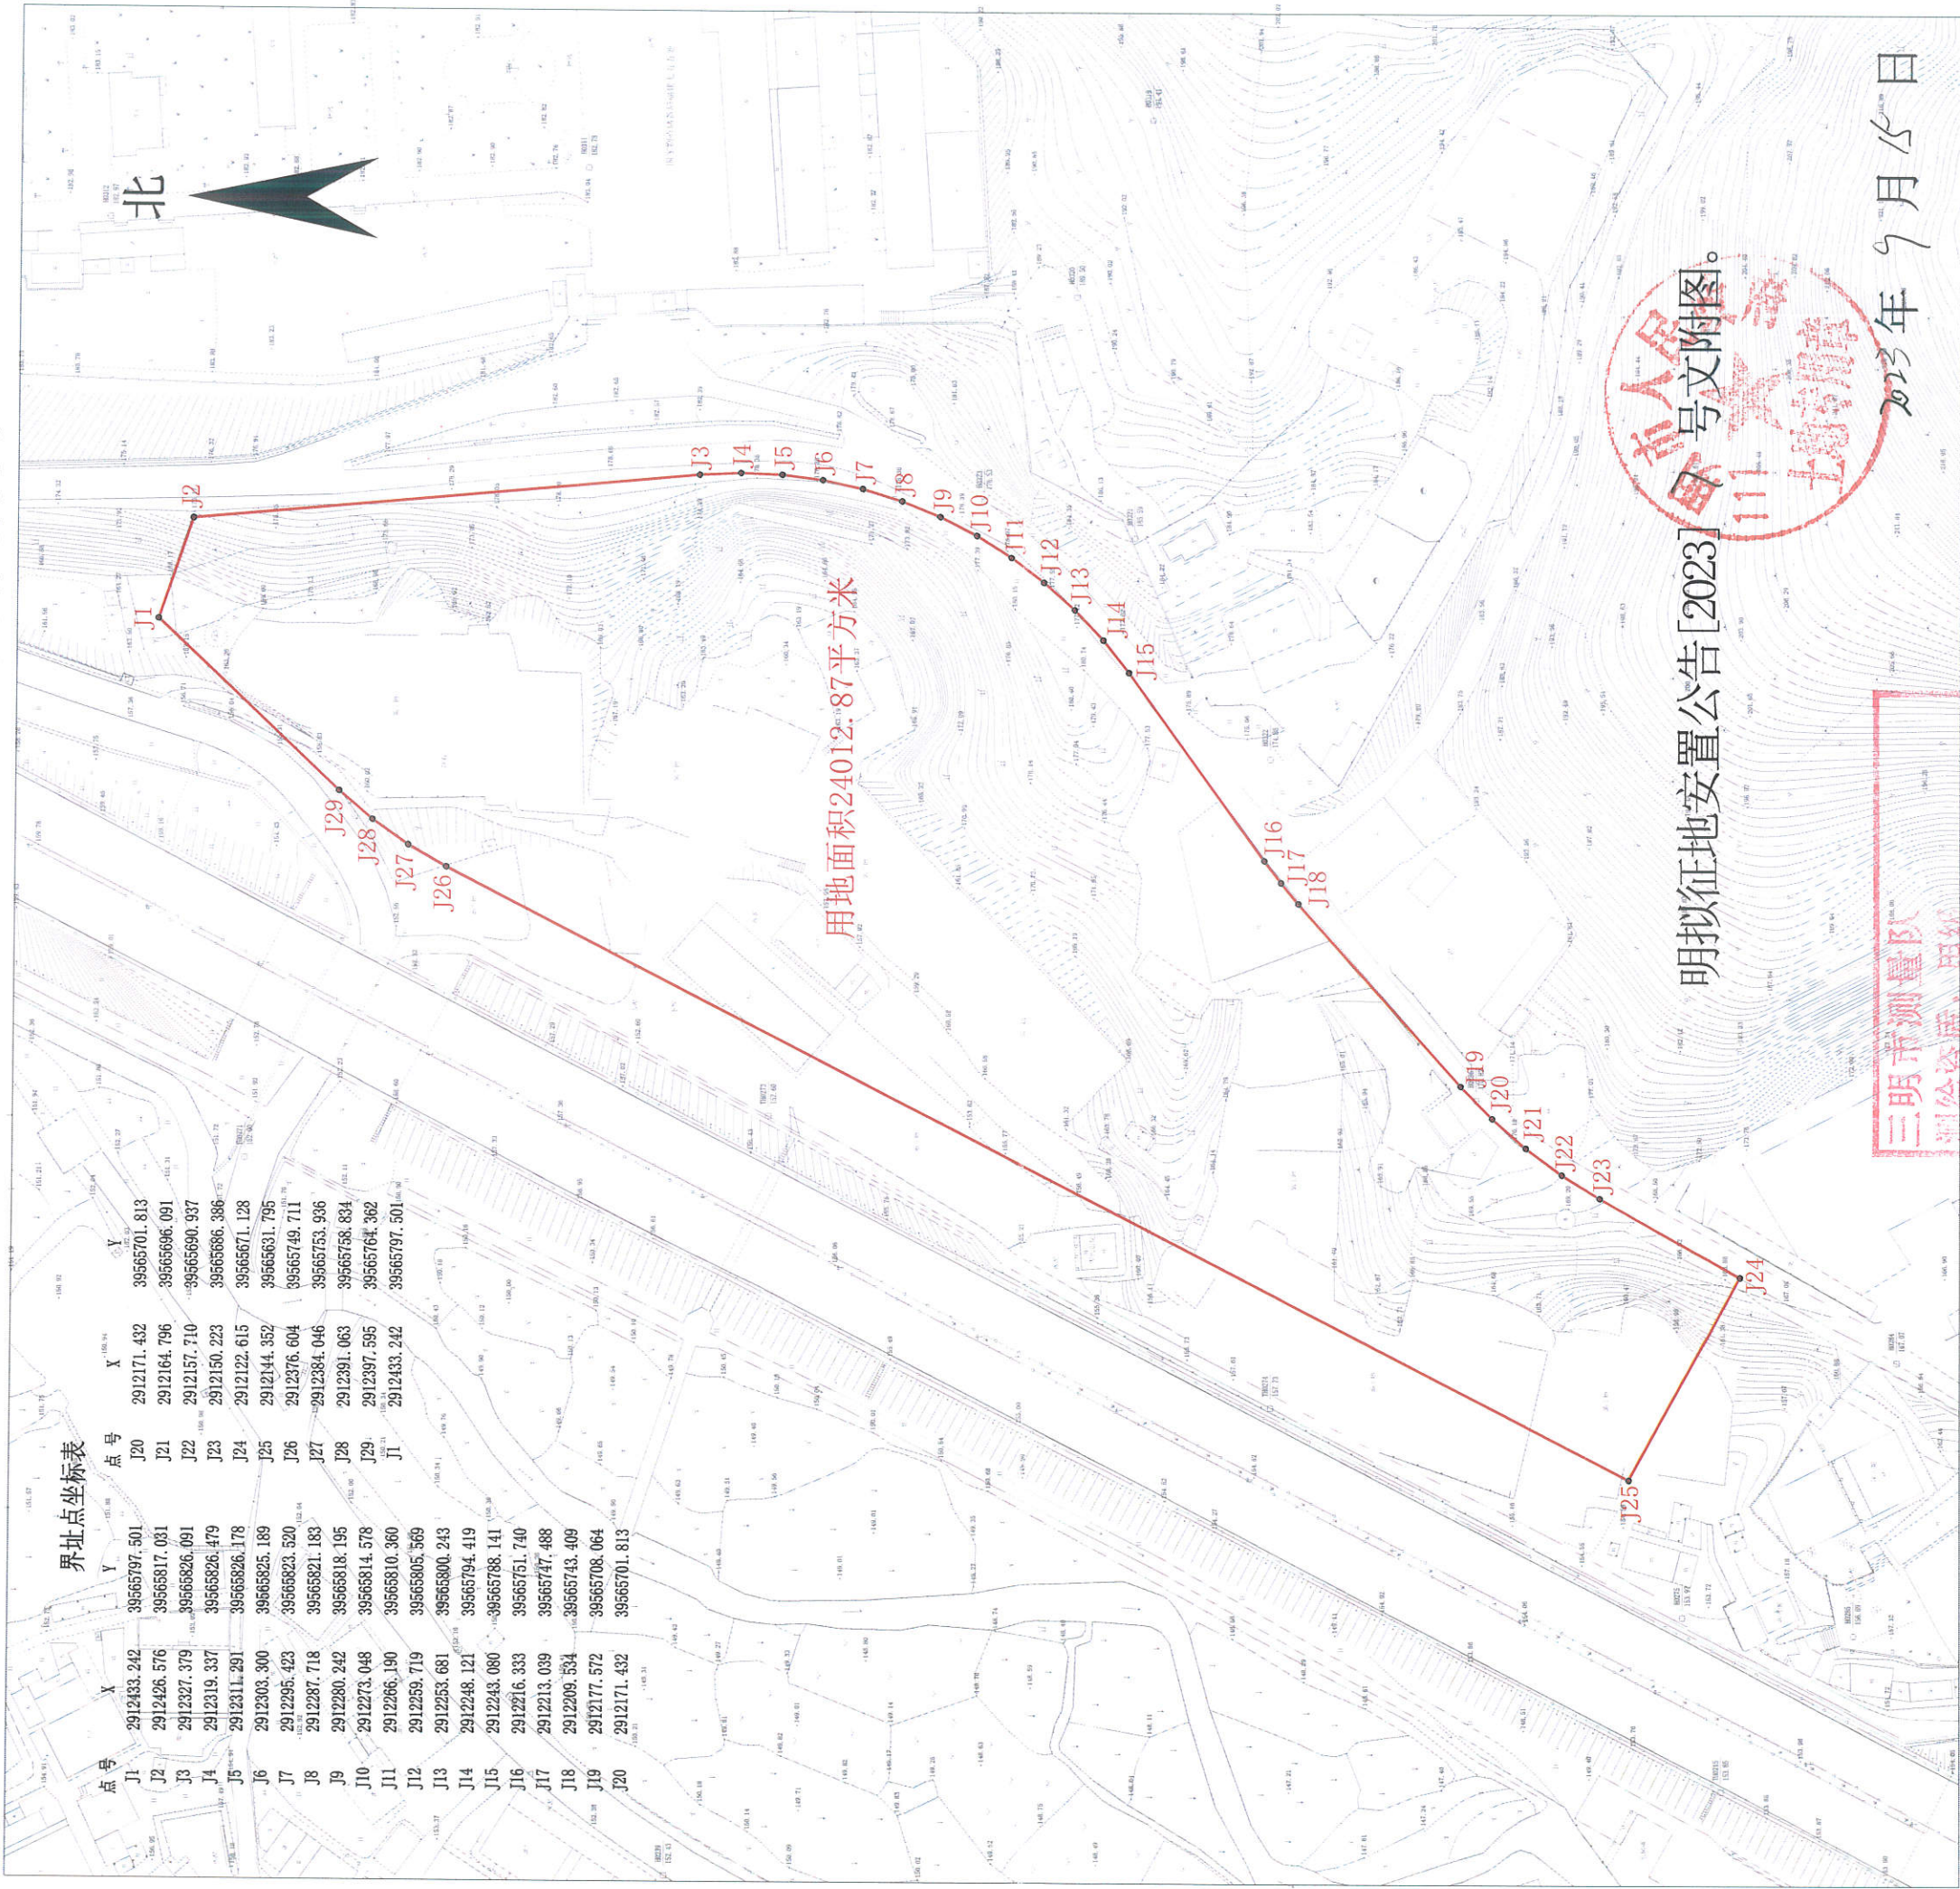


界址点坐标表

点号	X	Y	X	Y
J1	2912433.242	39565797.501	2912171.432	39565701.813
J2	2912426.576	39565817.031	2912164.796	39565696.091
J3	2912327.379	39565826.091	2912157.710	39565690.937
J4	2912319.337	39565826.479	2912150.223	39565686.386
J5	2912311.291	39565826.178	2912122.615	39565671.128
J6	2912303.300	39565825.189	2912144.352	39565683.795
J7	2912295.423	39565823.520	2912376.604	39565749.711
J8	2912287.718	39565821.183	2912384.046	39565753.936
J9	2912280.242	39565818.195	2912391.063	39565758.834
J10	2912273.048	39565814.578	2912397.595	39565764.362
J11	2912266.190	39565810.360	2912433.242	39565797.501
J12	2912259.719	39565805.569		
J13	2912253.681	39565800.243		
J14	2912248.121	39565794.419		
J15	2912243.080	39565788.141		
J16	2912236.333	39565781.740		
J17	2912231.039	39565774.488		
J18	2912209.554	39565743.409		
J19	2912177.572	39565708.064		
J20	2912171.432	39565701.813		

用地面积24012.87平方米

明拟征地安置公告[2023]111号文附件。

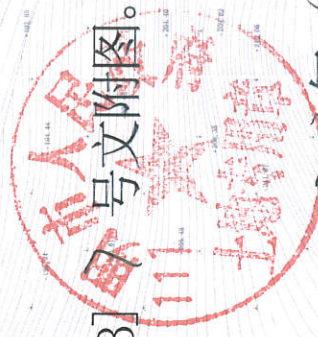

三明市测量队
测绘资质：甲级
证书编号：甲测资字35100005
发证机关：福建省自然资源厅
35040410003020

2023年9月15日

测量员：张祥宝、林小强
绘图员：方彩兰
检查员：张美花

三明市测量队于2023年5月成图。
2000国家大地坐标系，中央子午线117°00'。
1985国家高程基准，等高距1.0米。
2017图式