



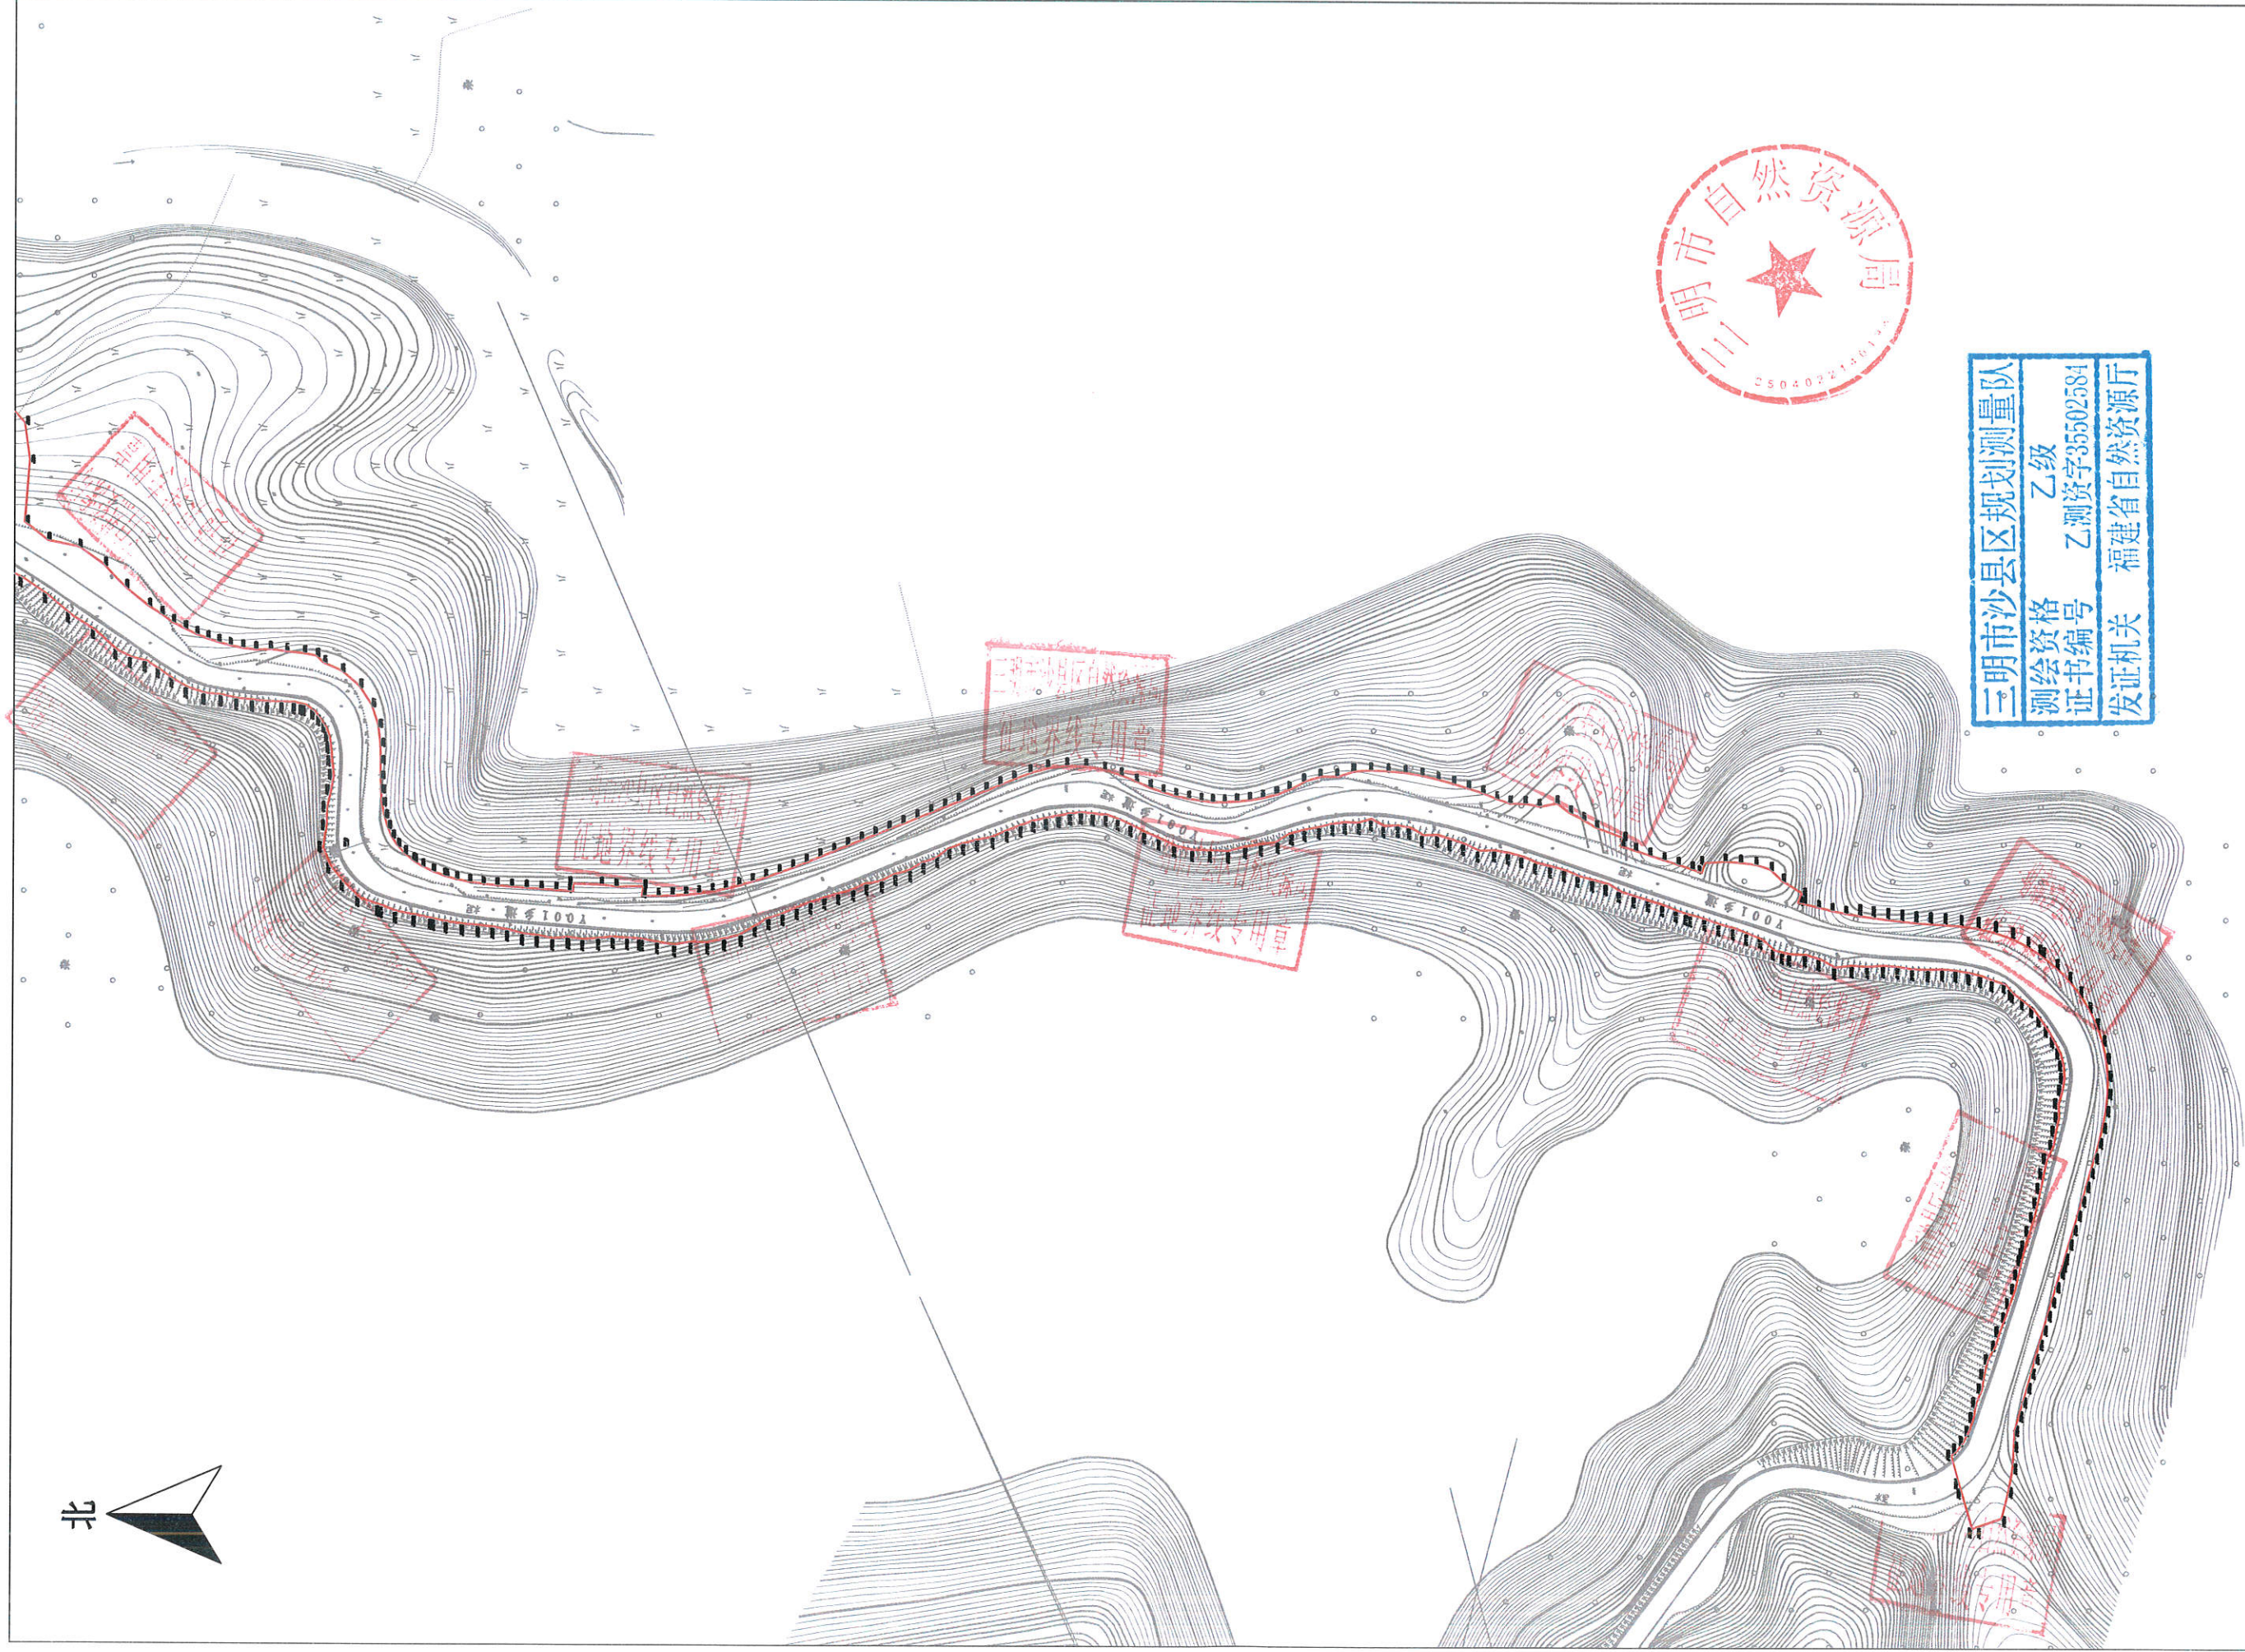

三明市沙县区规划测量队
测绘资格 乙级
证书编号 乙测资字35502584
发证机关 福建省自然资源厅

用地单位	三明市交发集团公路建设开发有限公司	项目名称	三沙生态旅游大道一期工程（沙县段）	图纸名称	勘测定界图-1	测绘单位	三明市沙县区规划测量队	绘图人	戴仁棕	审核人	邓炜亮	说明	1、本图比例尺：1:2000 2、图面2000大地坐标系，高程3度带投影，中央子午线117度。	第2页 共12页
------	-------------------	------	-------------------	------	---------	------	-------------	-----	-----	-----	-----	----	--	----------

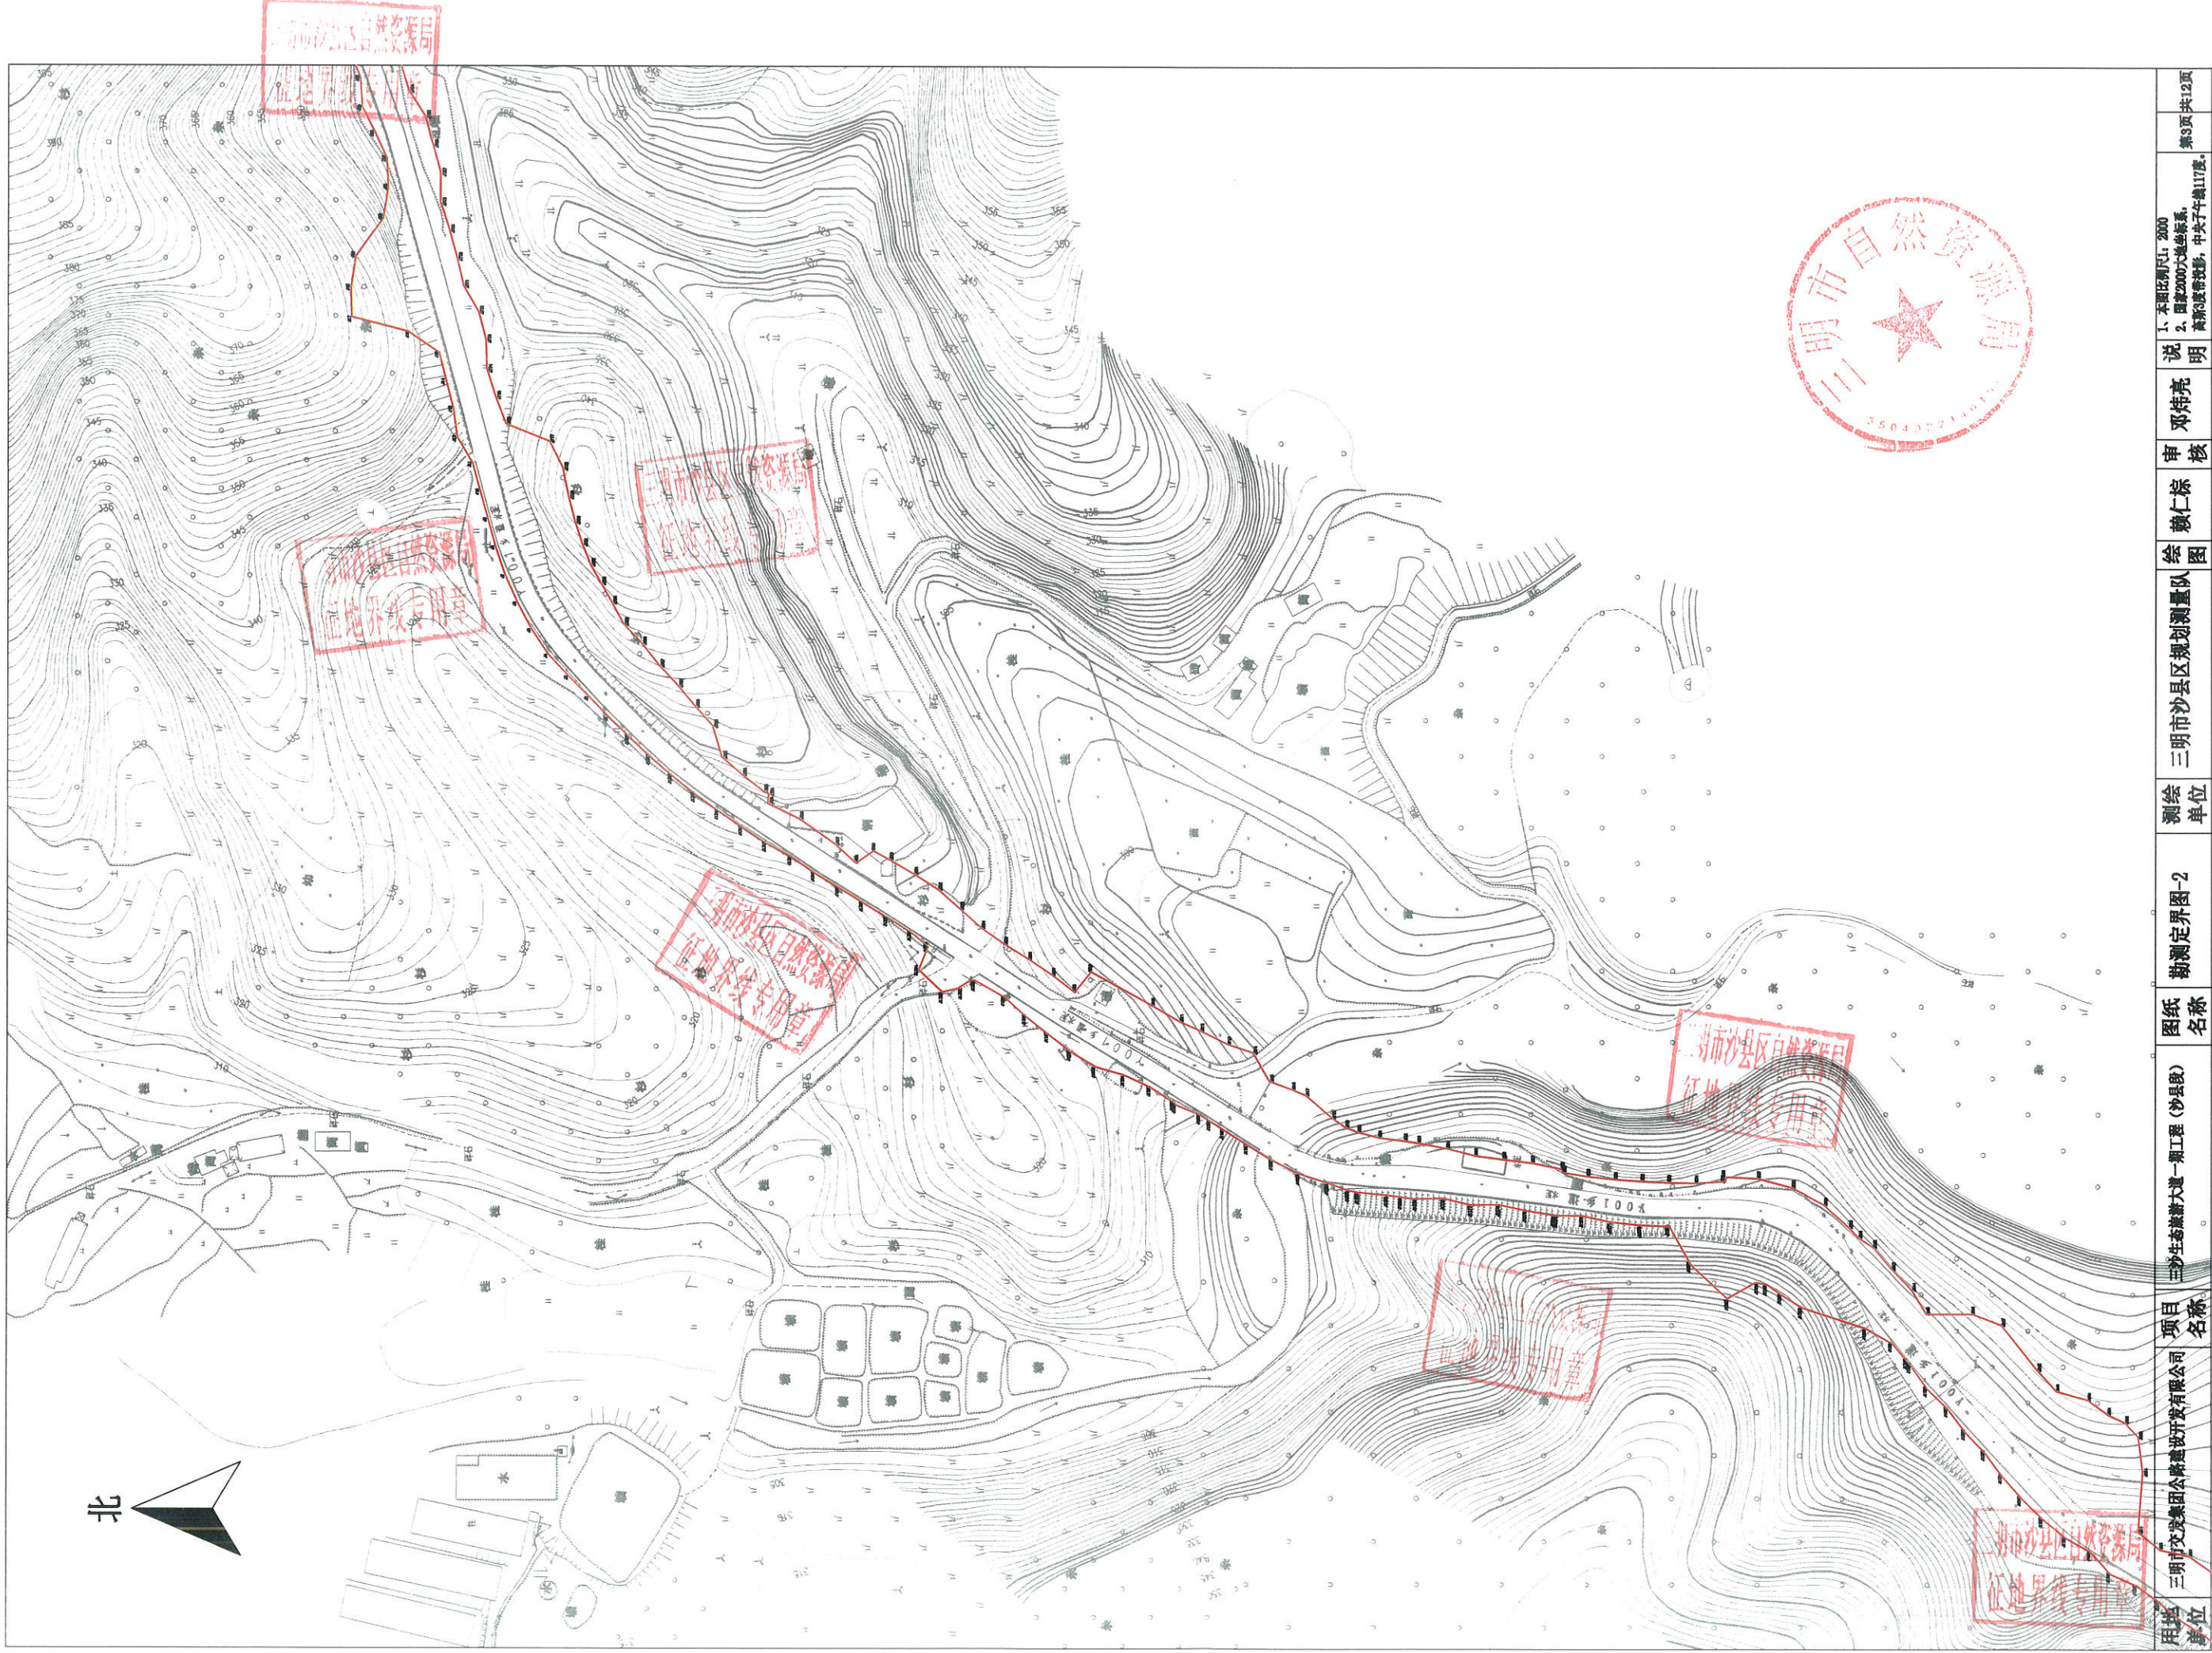


用图单位	三明市交通集团公路建设开发有限公司	项目	三沙生态旅游大道一期工程(沙县区)	图纸名称	勘测定界图-2	测绘单位	三明市沙县区规划测量队	绘图	赖仁棕	审核	邓特亮	说明	1、本图比例尺1:2000 2、国家2000大地坐标系, 高程3度带投影, 中央子午线117度。	第3页 共12页
------	-------------------	----	-------------------	------	---------	------	-------------	----	-----	----	-----	----	---	----------





北



用地单位	三明市交发集团公路建设开发有限公司	项目名称	三沙生态旅游大道一期工程（沙县段）	图纸名称	勘测定界图-3	测绘单位	三明市沙县区规划测量队	绘图	赖仁棕	审核	邓伟亮	说明	1、本图比例尺1:2000 2、国家2000大地坐标系， 高斯3度带投影，中央子午线117度。	第4页共12页
------	-------------------	------	-------------------	------	---------	------	-------------	----	-----	----	-----	----	---	---------

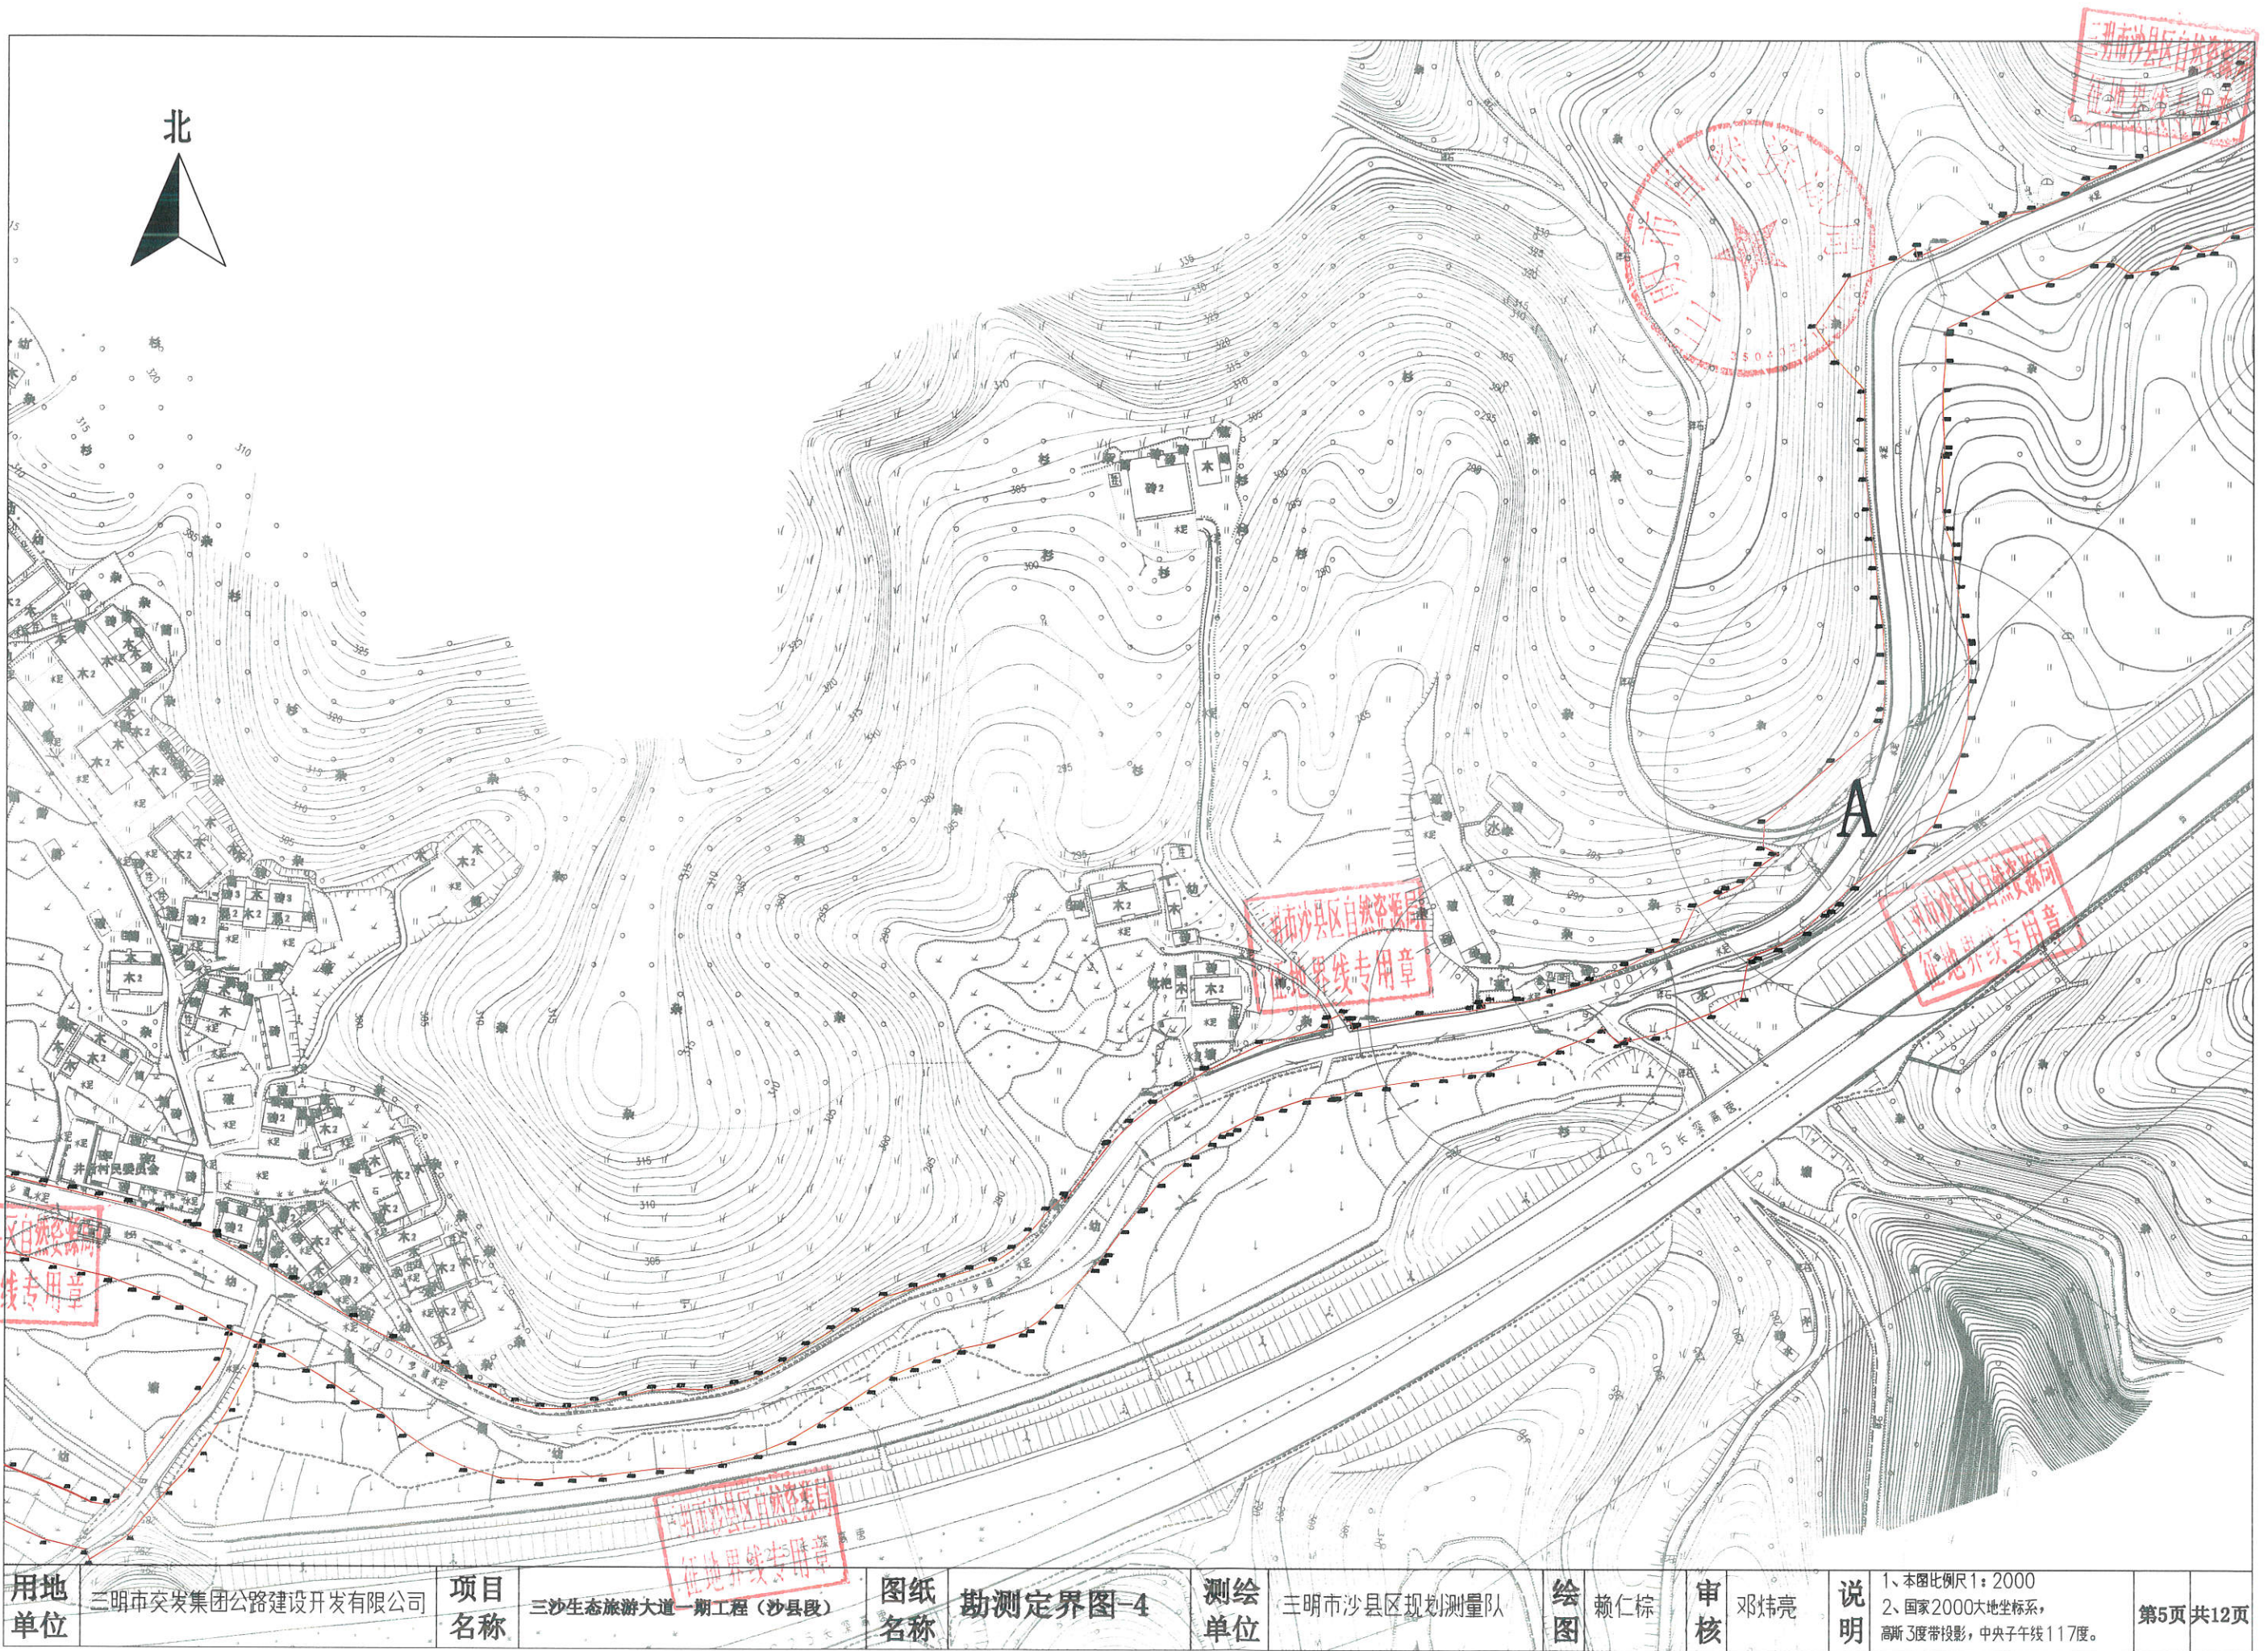

用地单位	三沙市交发集团公路建设开发有限公司	项目名称	三沙生态旅游大道一期工程（沙县段）	图纸名称	勘测定界图-4	测绘单位	三沙市沙县区规划测量队	绘图	赖仁棕	审核	邓伟亮	说明	1、本图比例尺1:2000 2、国家2000大地坐标系， 高斯3度带投影，中央子午线117度。	第5页 共12页
------	-------------------	------	-------------------	------	---------	------	-------------	----	-----	----	-----	----	---	----------

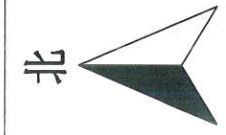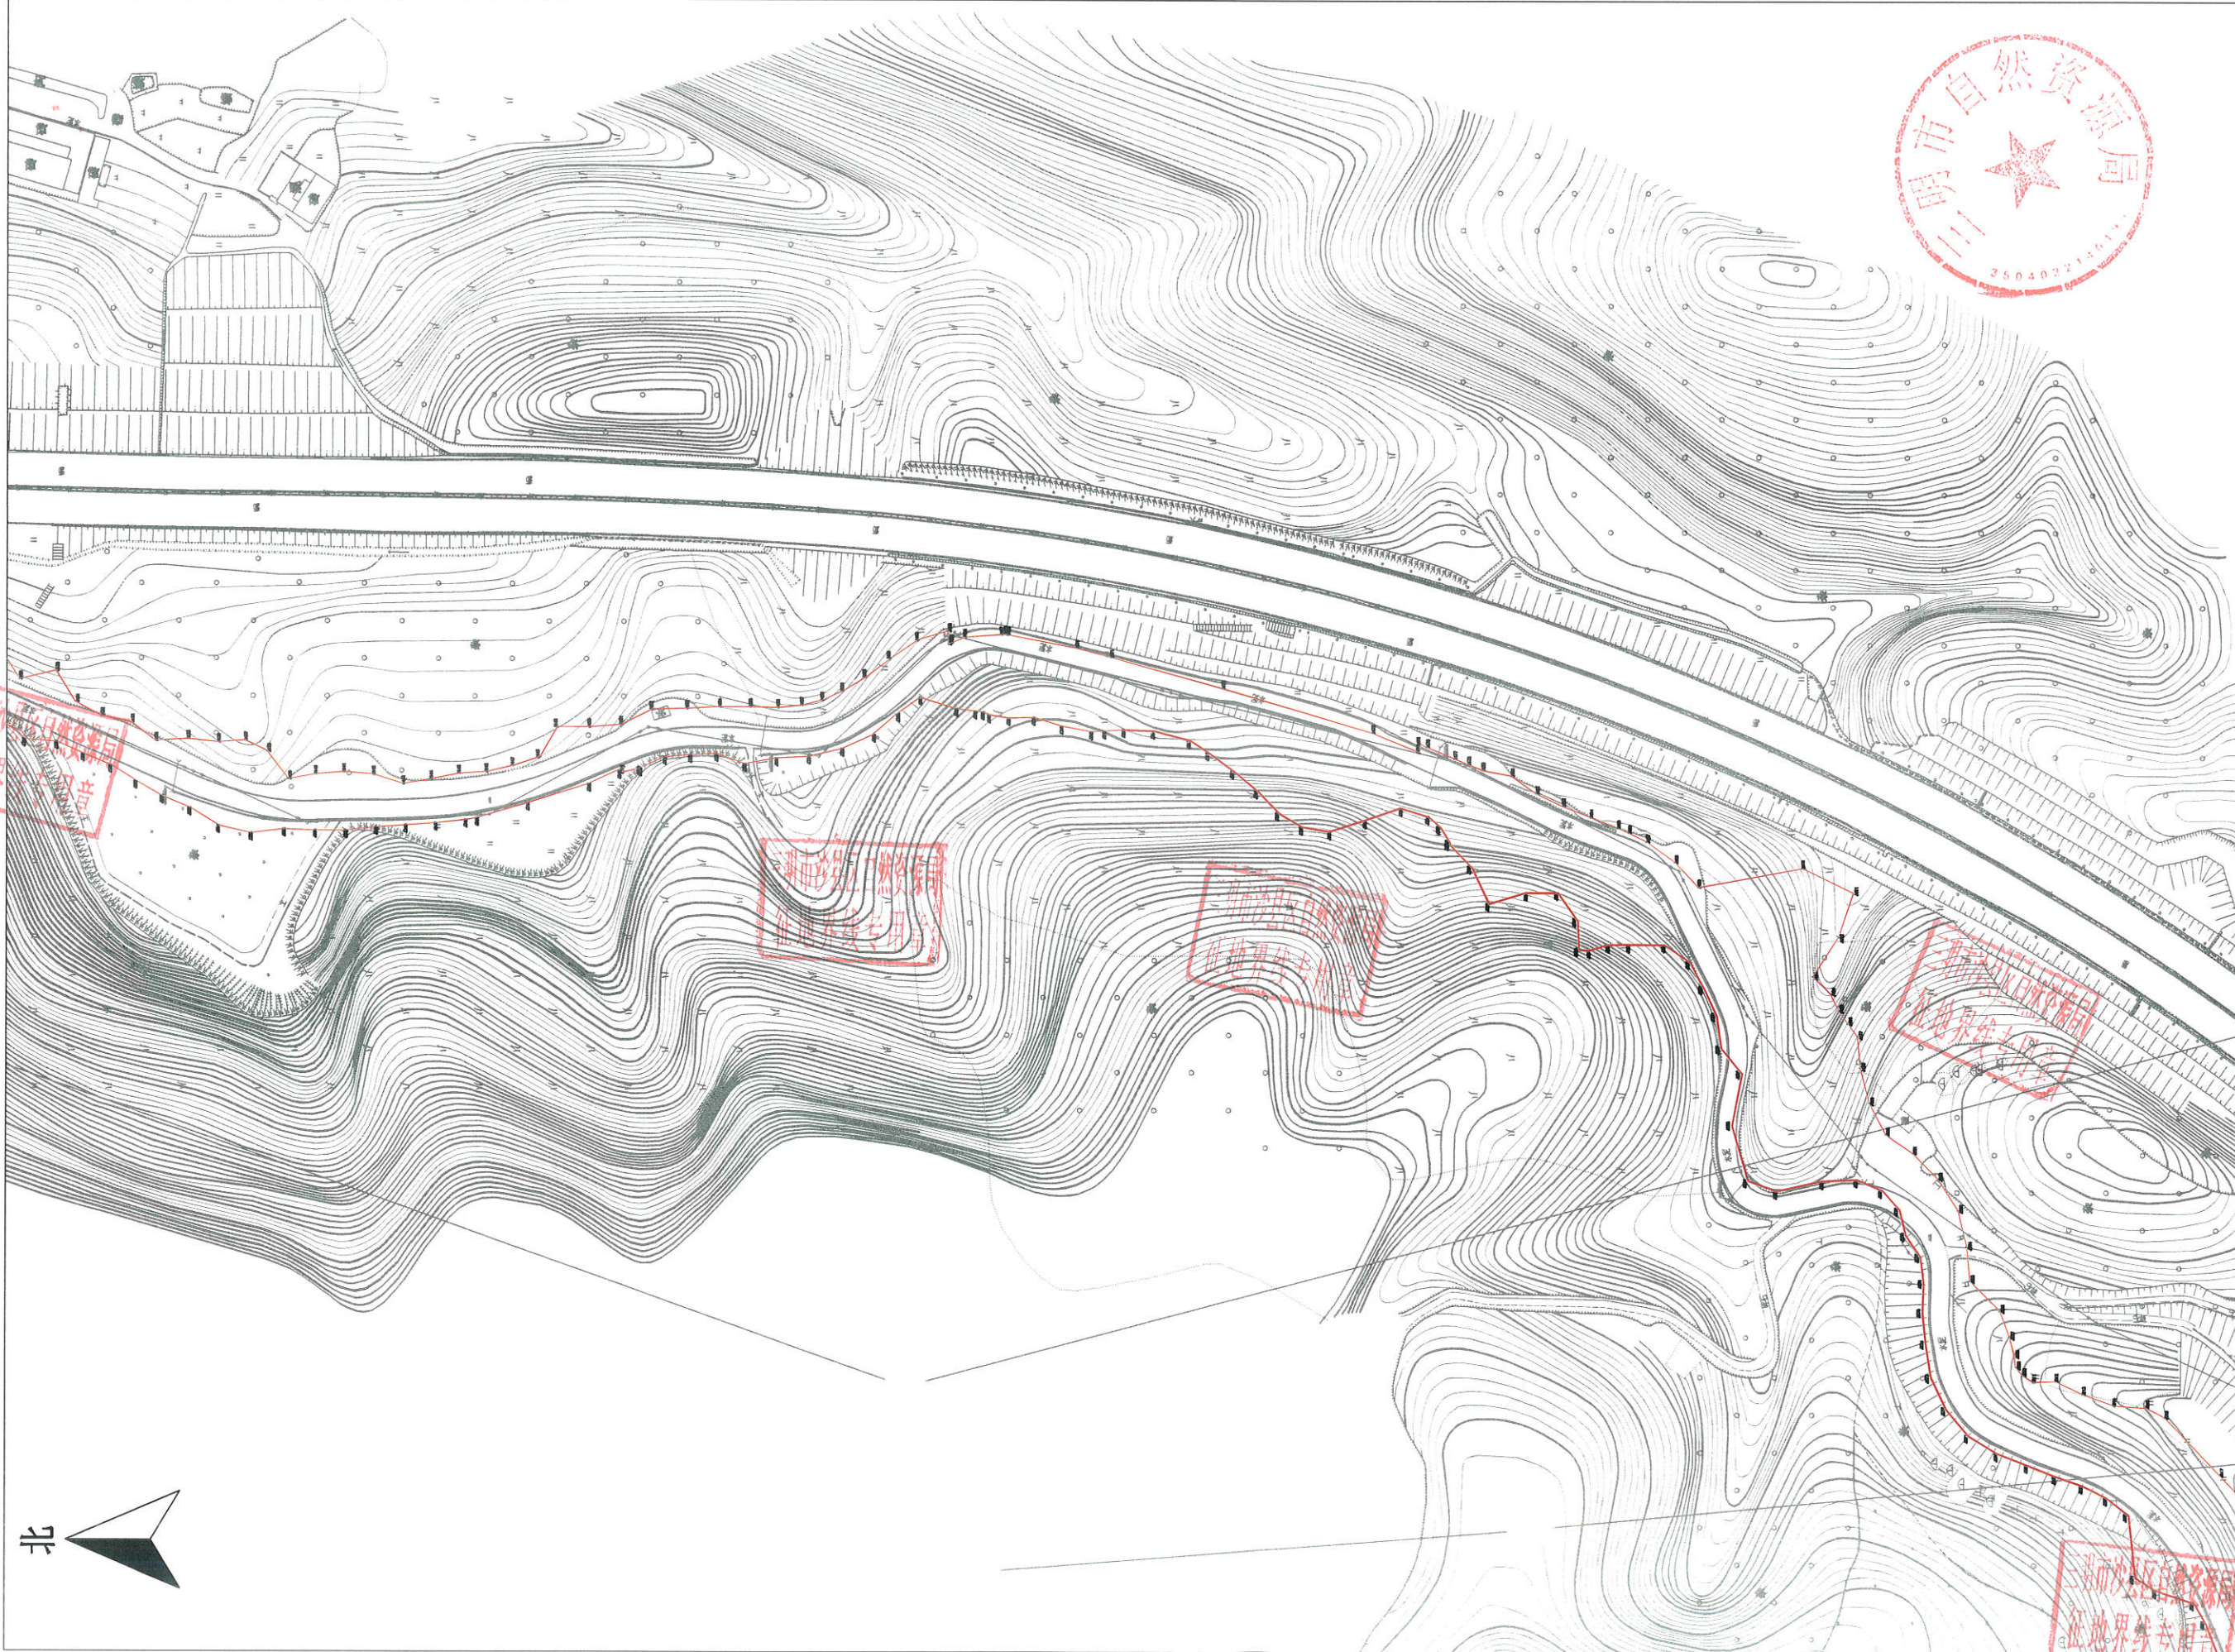

三沙市自然资源局
征地界线专用章


三沙市自然资源局
征地界线专用章

三沙市自然资源局
征地界线专用章



三沙市自然资源局
征地界线专用章

三沙市自然资源局
征地界线专用章


用地单位	三沙市自然资源局
项目名称	三沙市自然资源局
图名	三沙市自然资源局
图例	三沙市自然资源局
测绘单位	三沙市自然资源局
审核	三沙市自然资源局
说明	三沙市自然资源局
第6页共12页	三沙市自然资源局

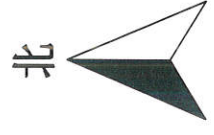

用地单位	三沙市交通集团公路建设开发有限公司	项目名称	三沙生态新城大道一期工程(沙里岛)	图纸名称	勘测定界图-6	测绘单位	三沙市沙县规划测量队	绘图	赖仁棕	审核	邓炜亮	说明	1. 本图比例尺: 2000 2. 国家2000大地坐标系, 高斯3度带投影, 中央子午线117度。	第7页 共12页
------	-------------------	------	-------------------	------	---------	------	------------	----	-----	----	-----	----	---	----------

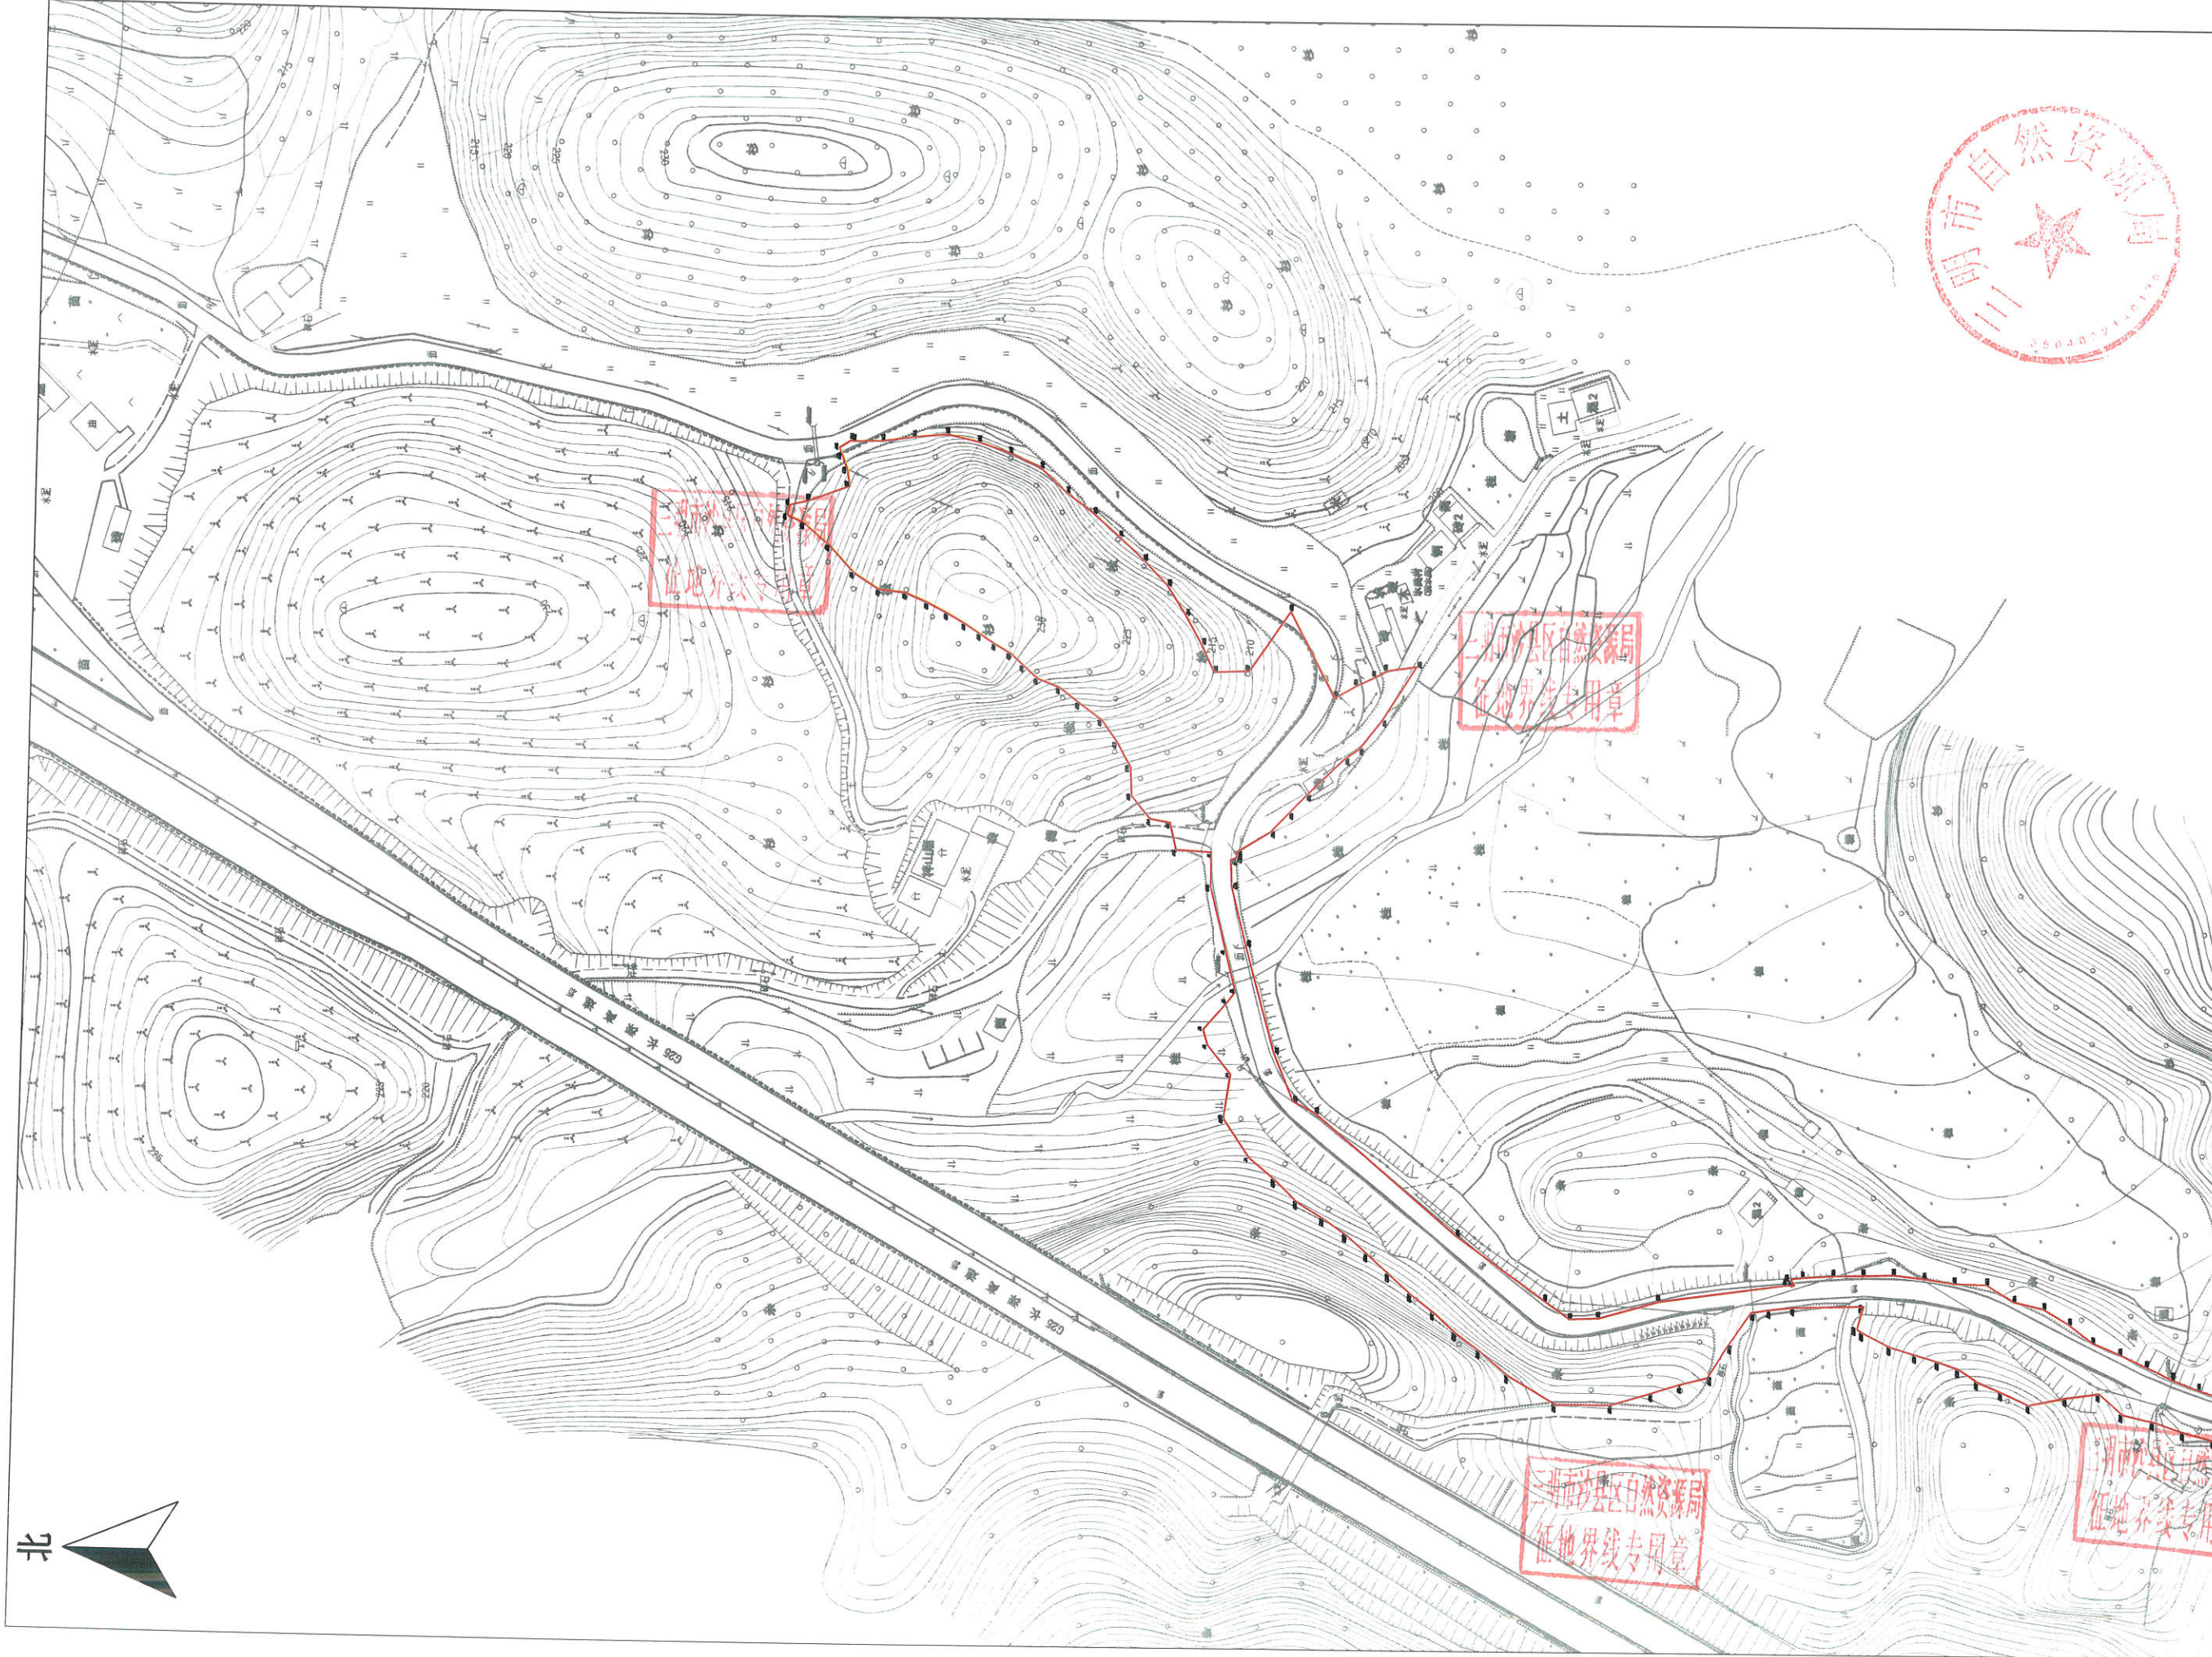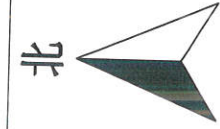

用地单位	三沙市交投集团公路建设开发有限公司	项目名称	三沙市永新公路一二期工程（沙县段）	图纸名称	勘测定界图-7	测绘单位	三沙市沙县区规划测量队	审核	赖仁标	绘图	邓伟亮	说明	1. 本图比例尺为1:2000 2. 国家2000大地坐标系， 高斯3度带投影，中央子午线117度。	第3页共12页
------	-------------------	------	-------------------	------	---------	------	-------------	----	-----	----	-----	----	--	---------

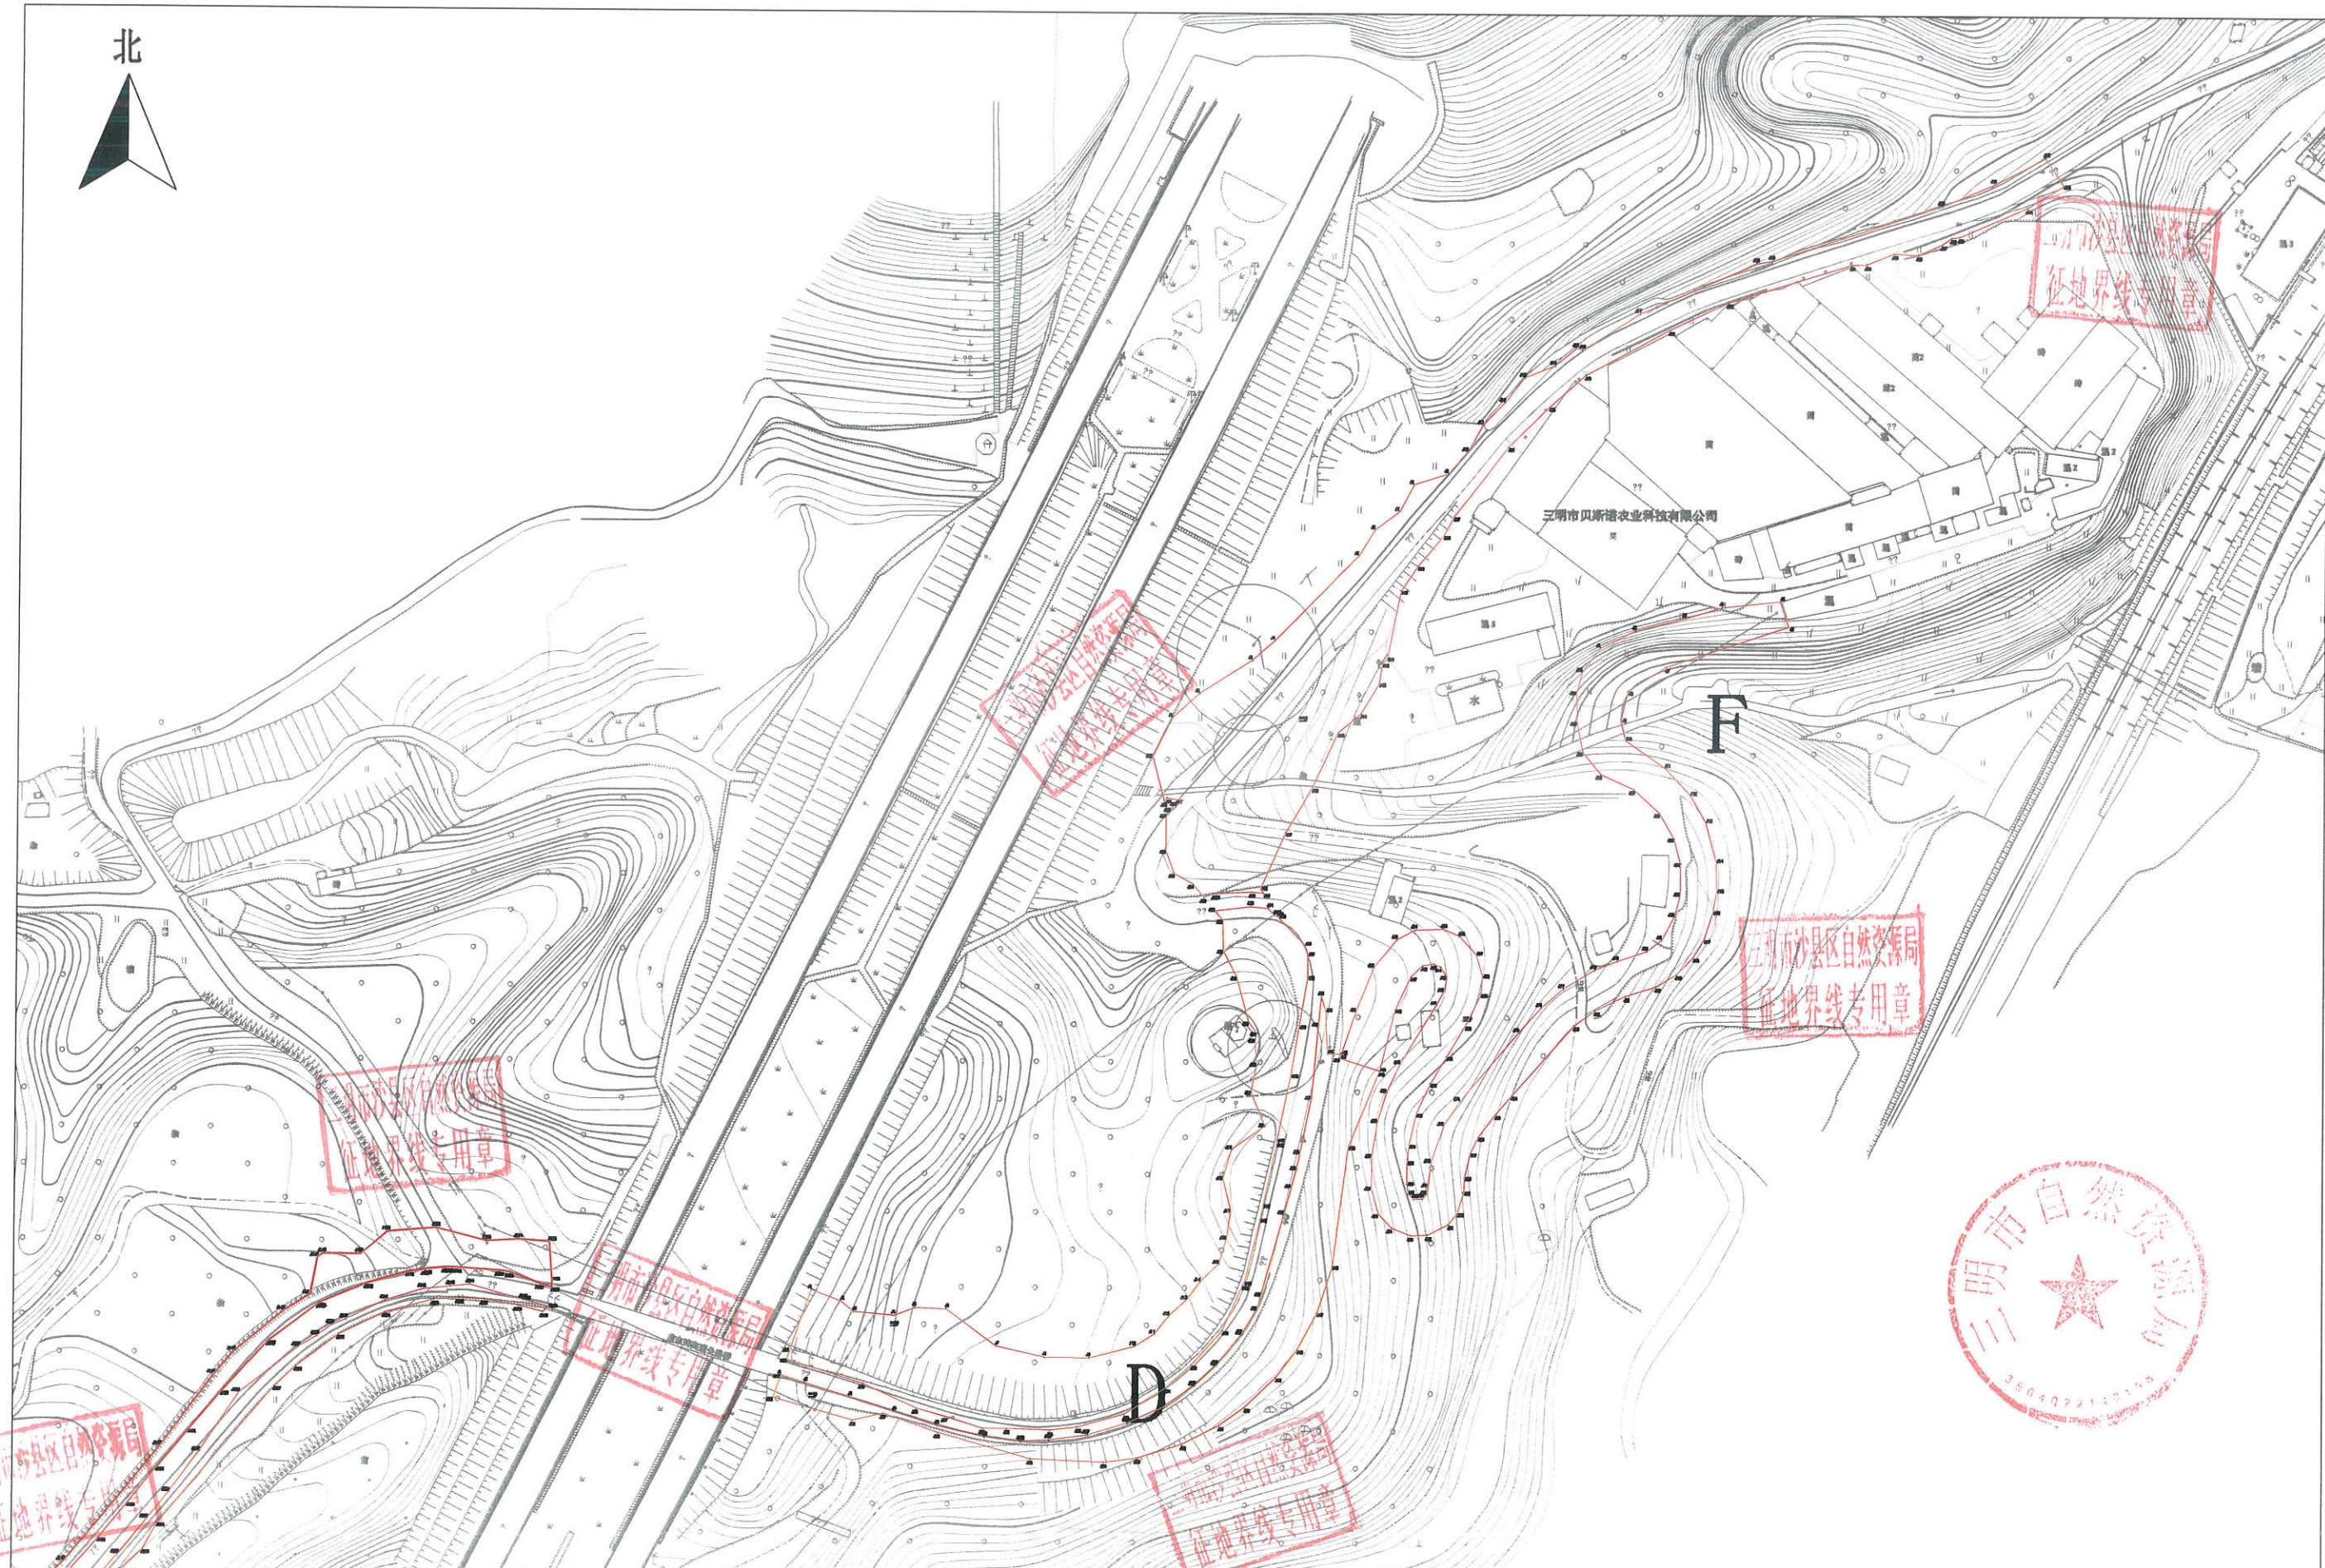

用地单位	三明市交发集团公路建设开发有限公司	项目名称	三沙生态旅游大道一期工程（沙县段）	图纸名称	勘测定界图-11	测绘单位	三明市沙县区规划测量队	绘图	赖仁棕	审核	邓伟亮	说明	1、本图比例尺1:2000 2、国家2000大地坐标系， 高斯3度带投影，中央子午线117度。	第12页	共12页
------	-------------------	------	-------------------	------	----------	------	-------------	----	-----	----	-----	----	---	------	------