




横三路道路平面图

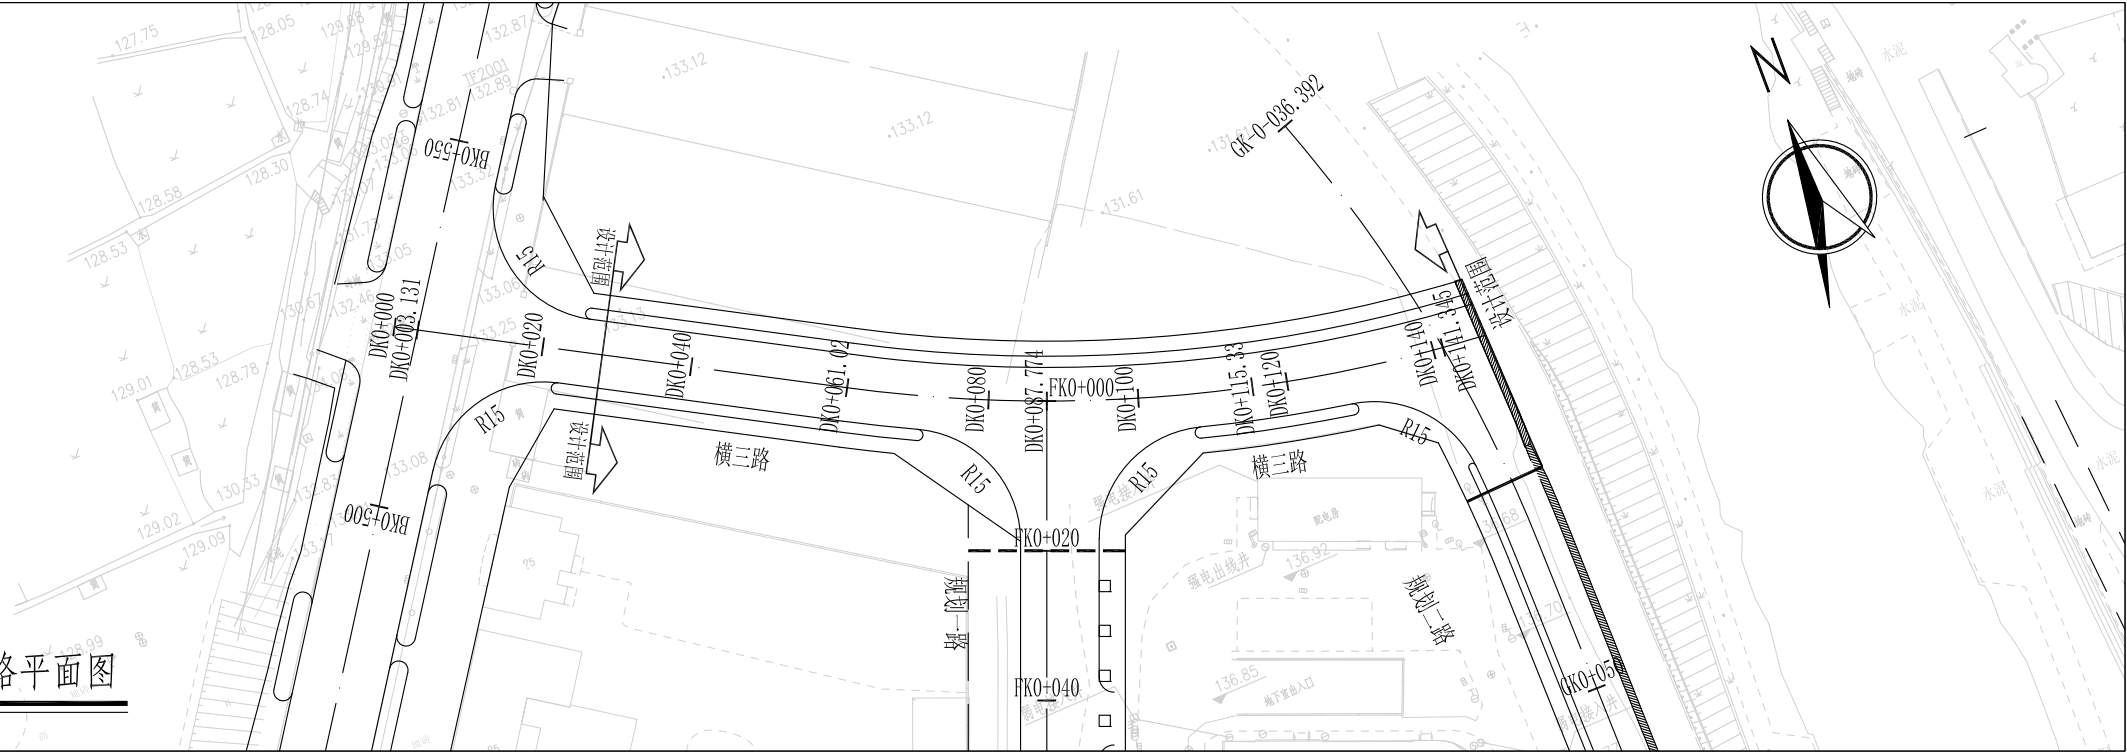


横六路道路平面图（近期）

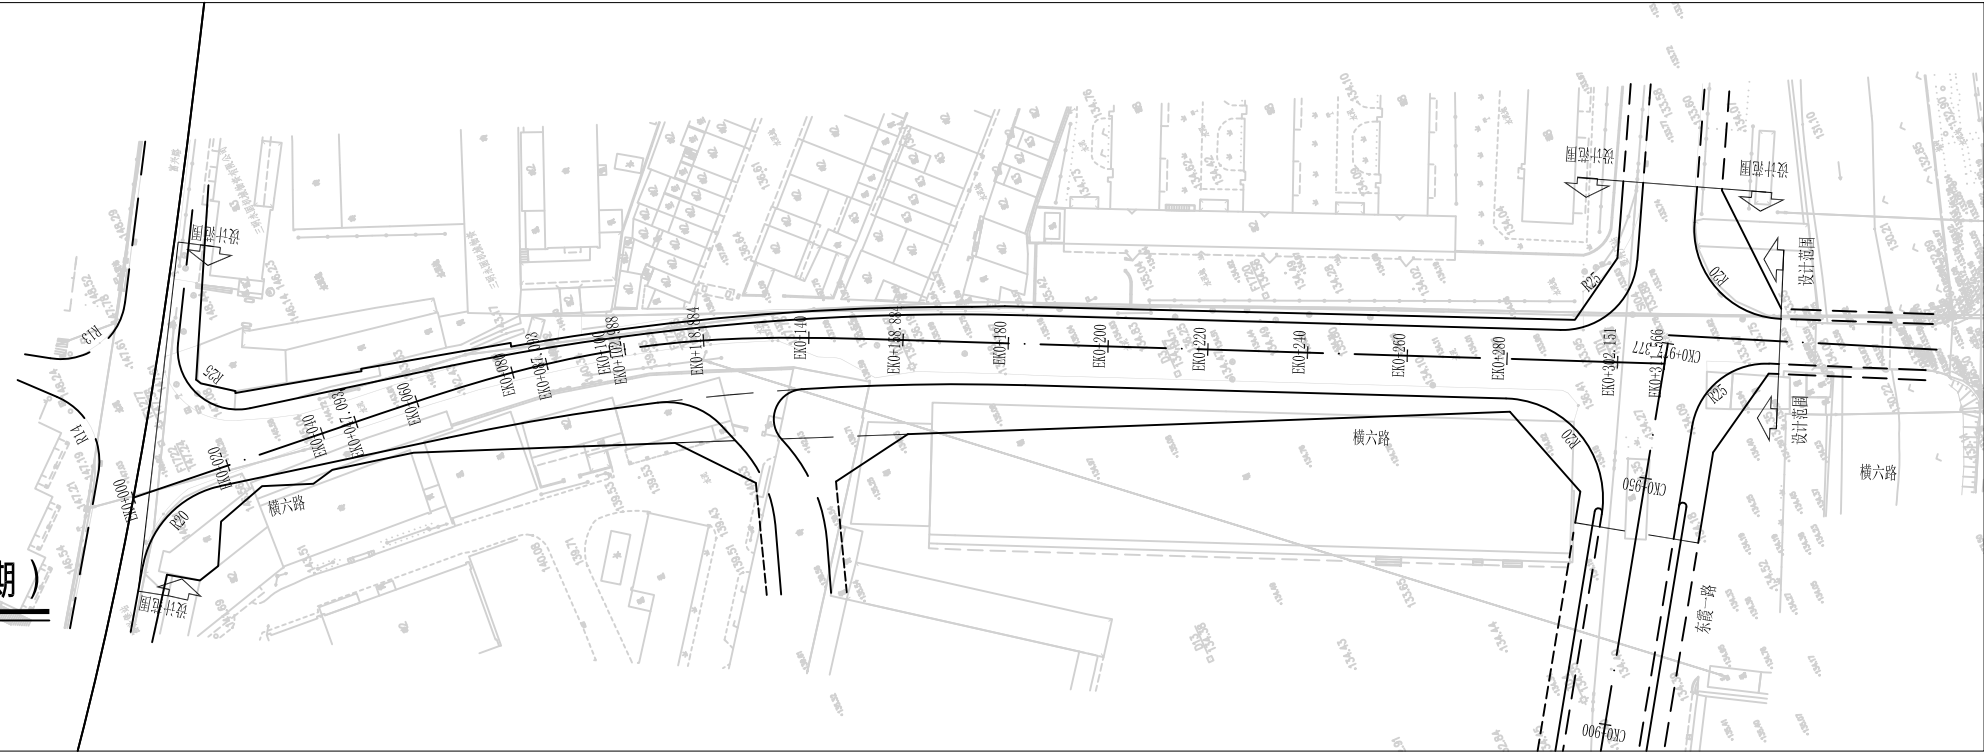

**规划一路道路平面图(近期)**

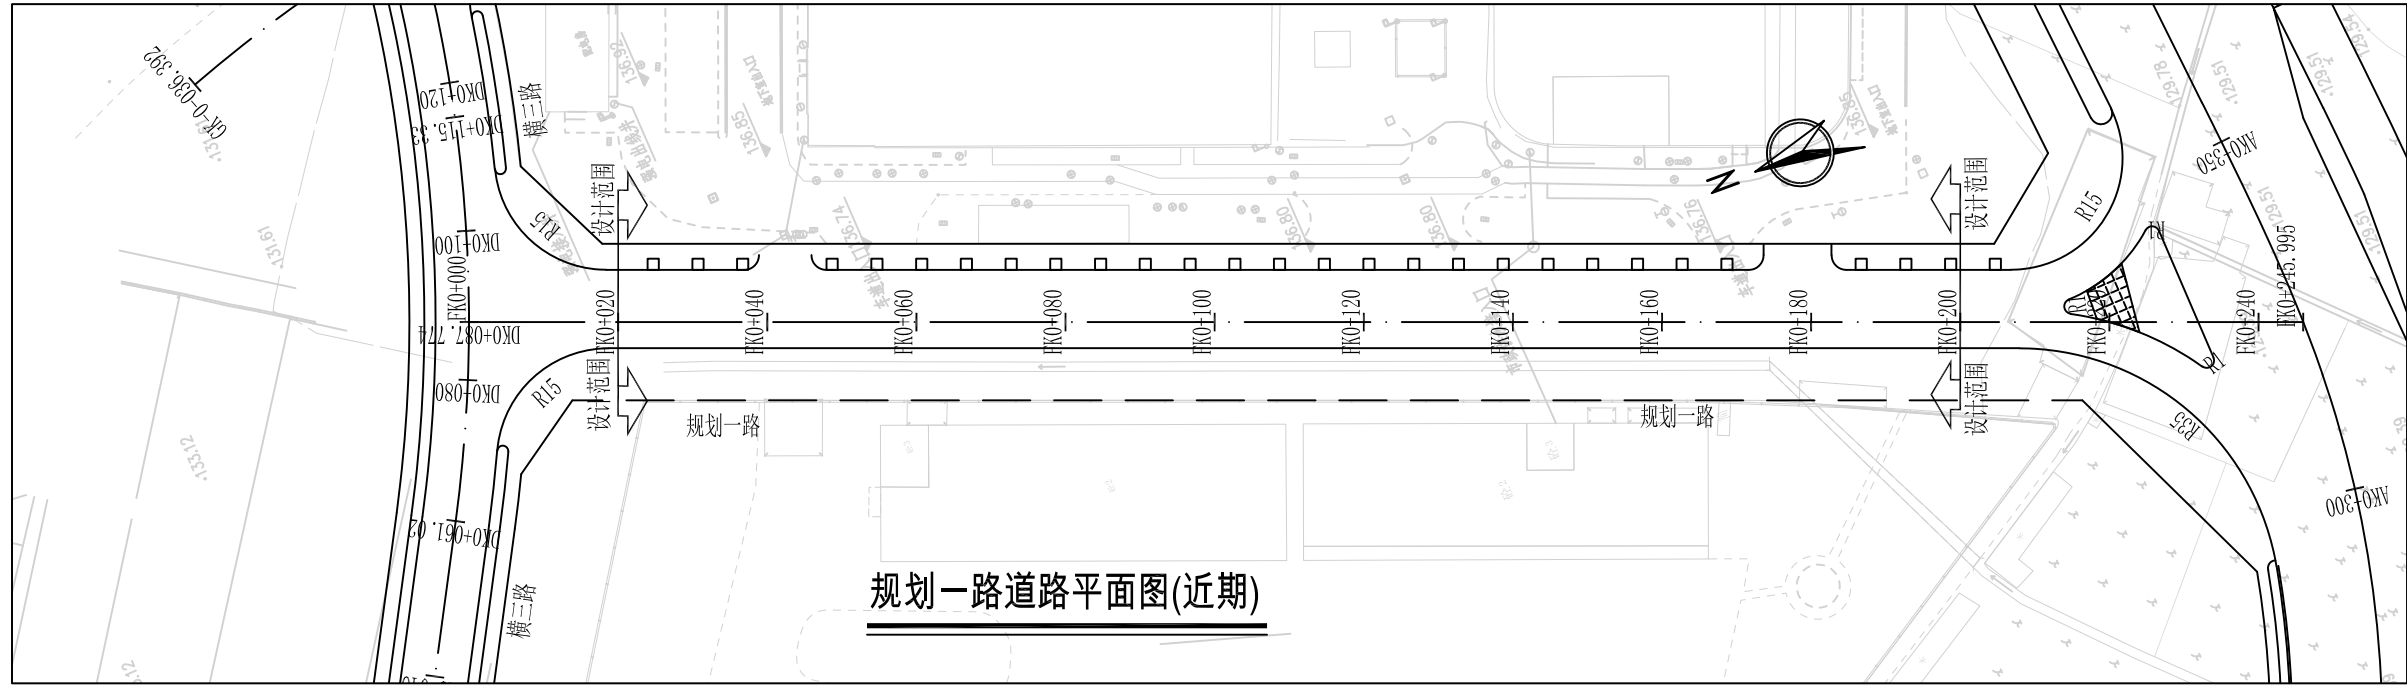

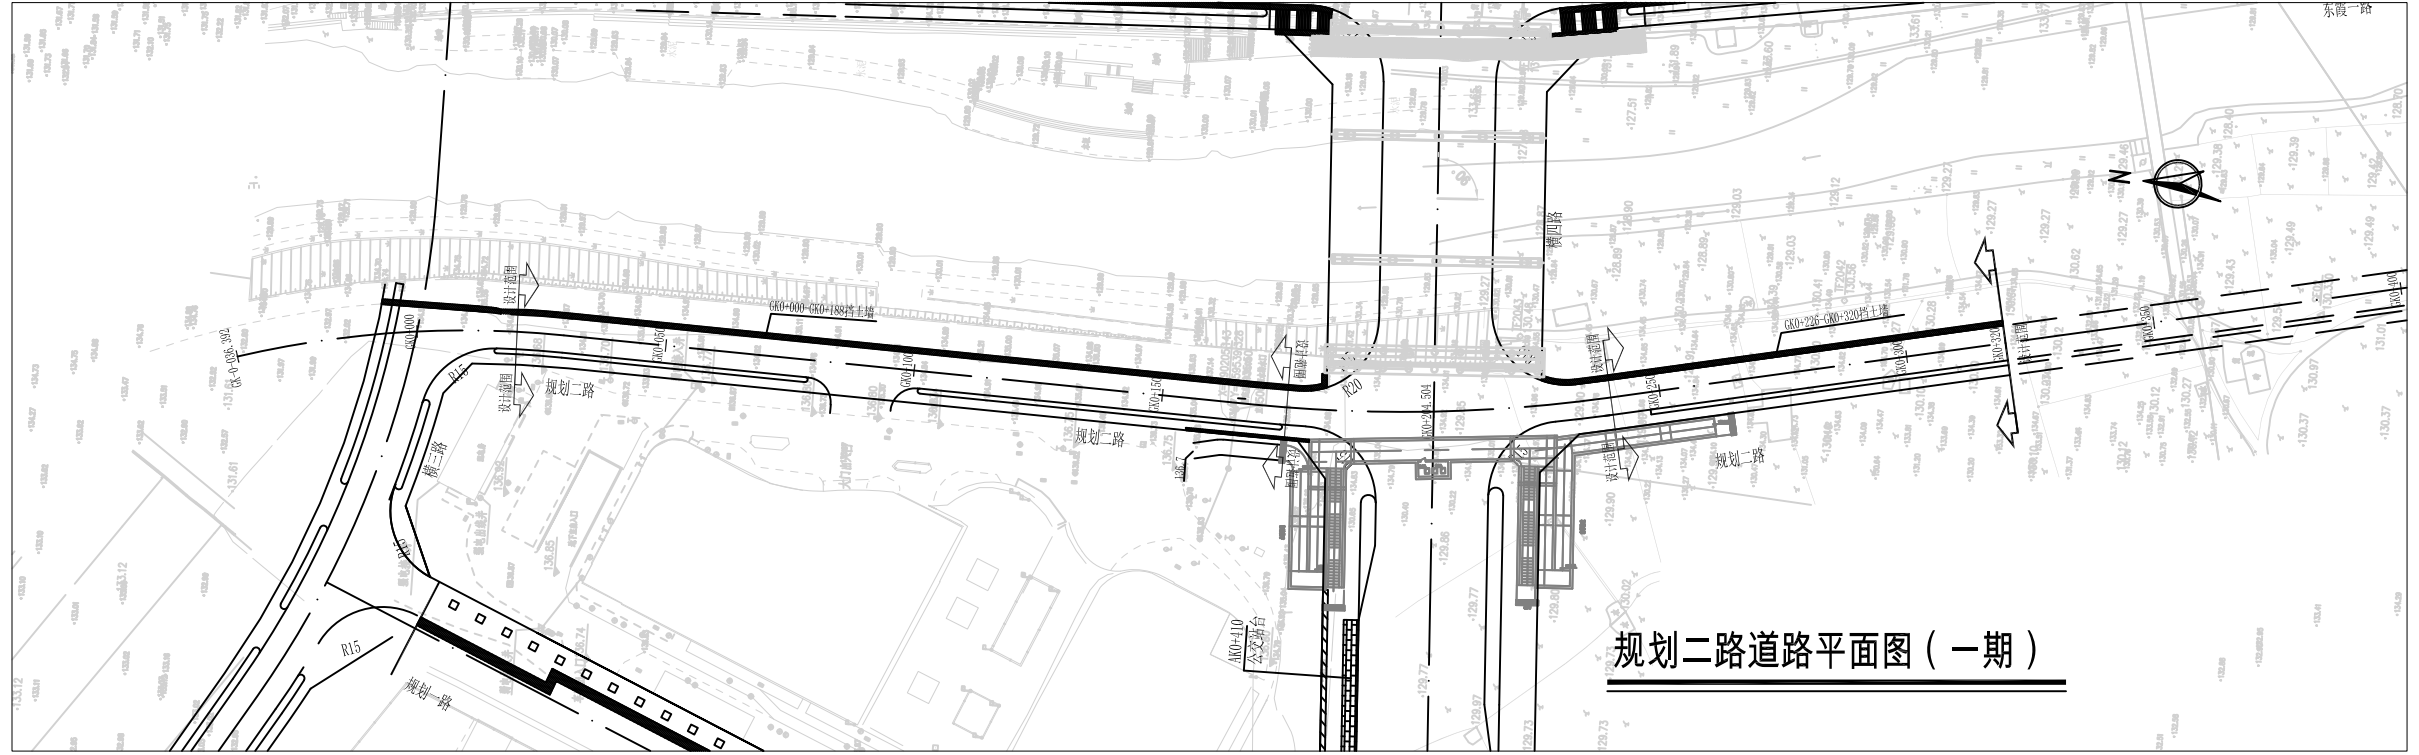

规划二路道路平面图 (一期)

东霞一路