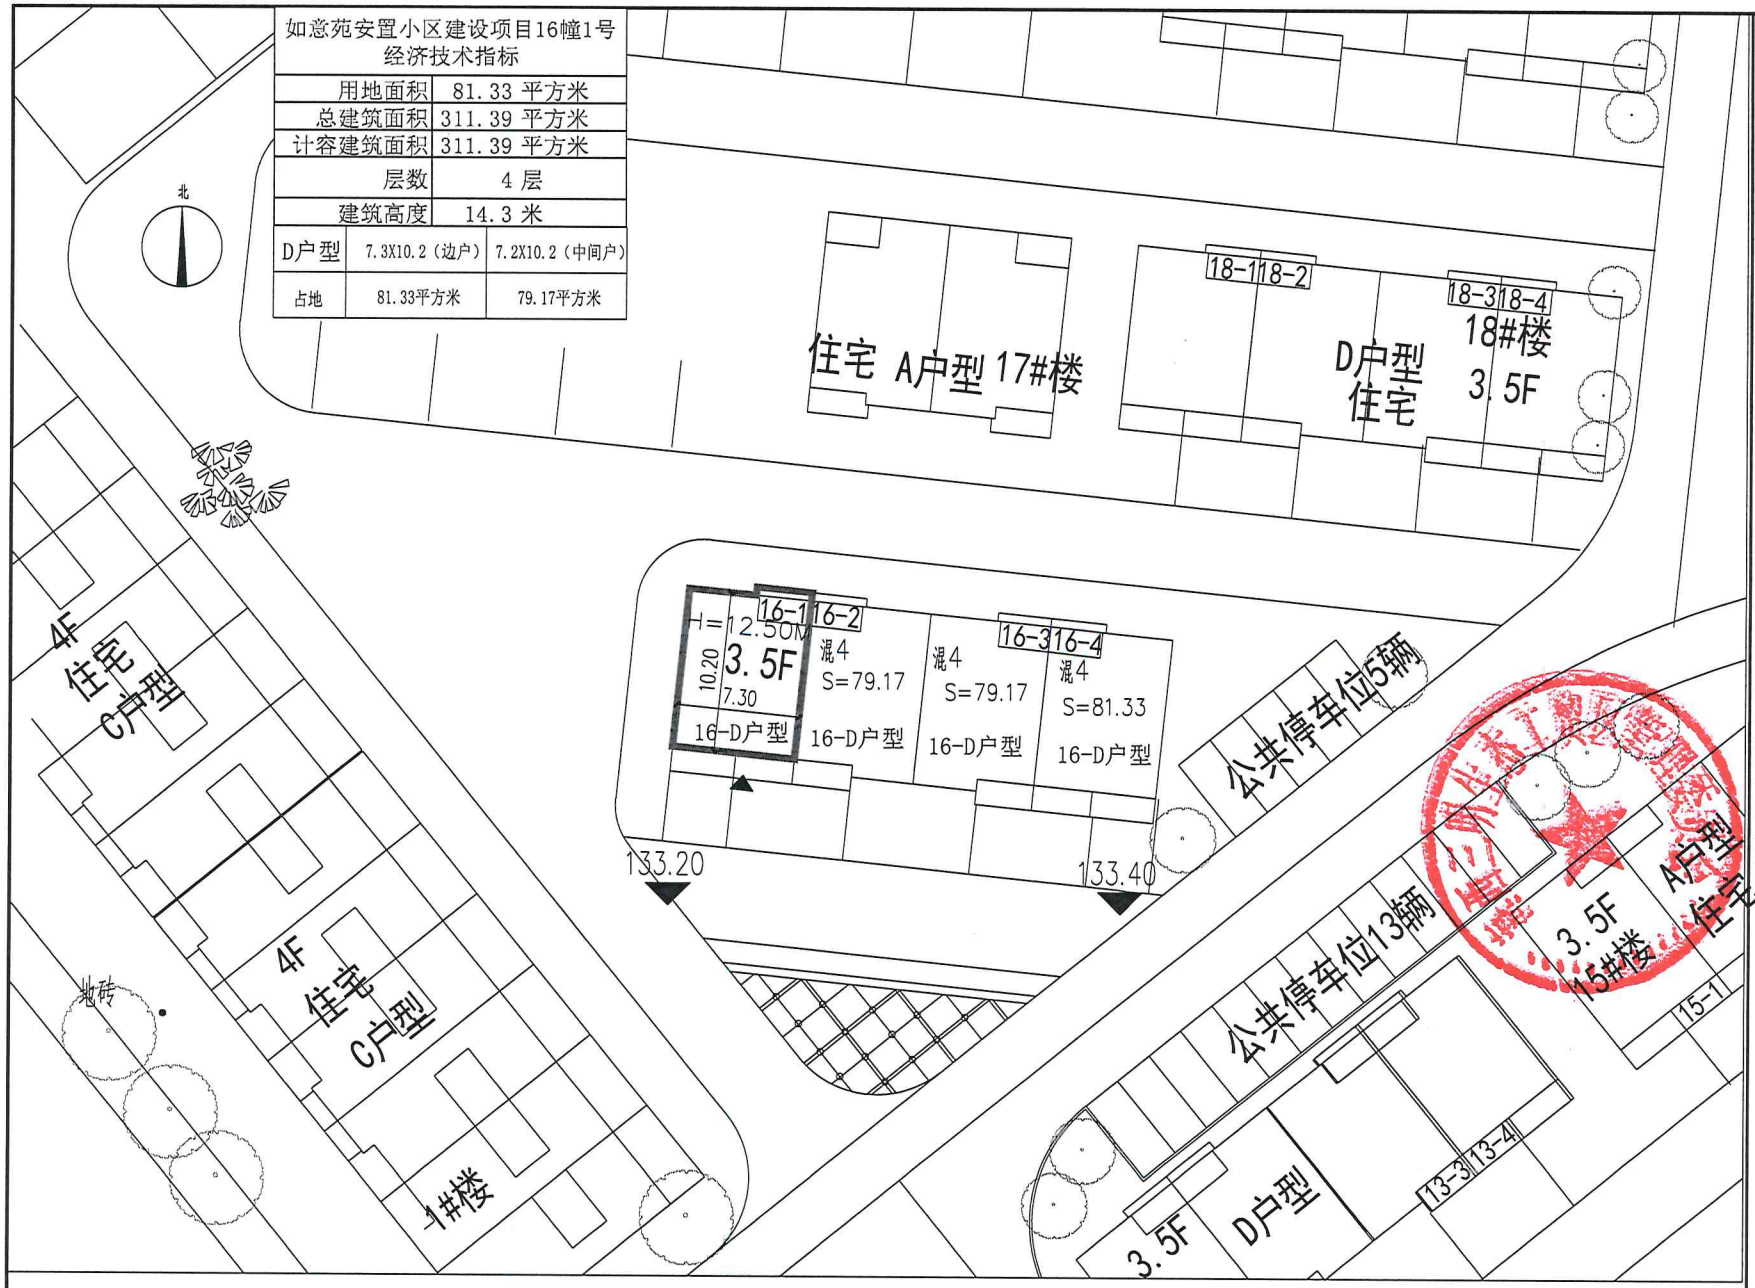

如意苑安置小区建设项目16幢1号经济技术指标		
用地面积	81.33 平方米	
总建筑面积	311.39 平方米	
计容建筑面积	311.39 平方米	
层数	4 层	
建筑高度	14.3 米	
D户型	7.3X10.2（边户）	7.2X10.2（中间户）
占地	81.33平方米	79.17平方米

总平面布置图