

1:500




总经济技术指标表

序号	项目	单位	数量	备注
1	总用地面积	㎡	28010	
	其中 建设用地面积	㎡	24992.60	
	代建道路用地面积	㎡	3017.40	
2	总建筑面积	㎡	43553.635	
	其中 地上总建筑面积	㎡	29954.224	含地下车库面积12228㎡
	地下总建筑面积	㎡	13599.417	不计容



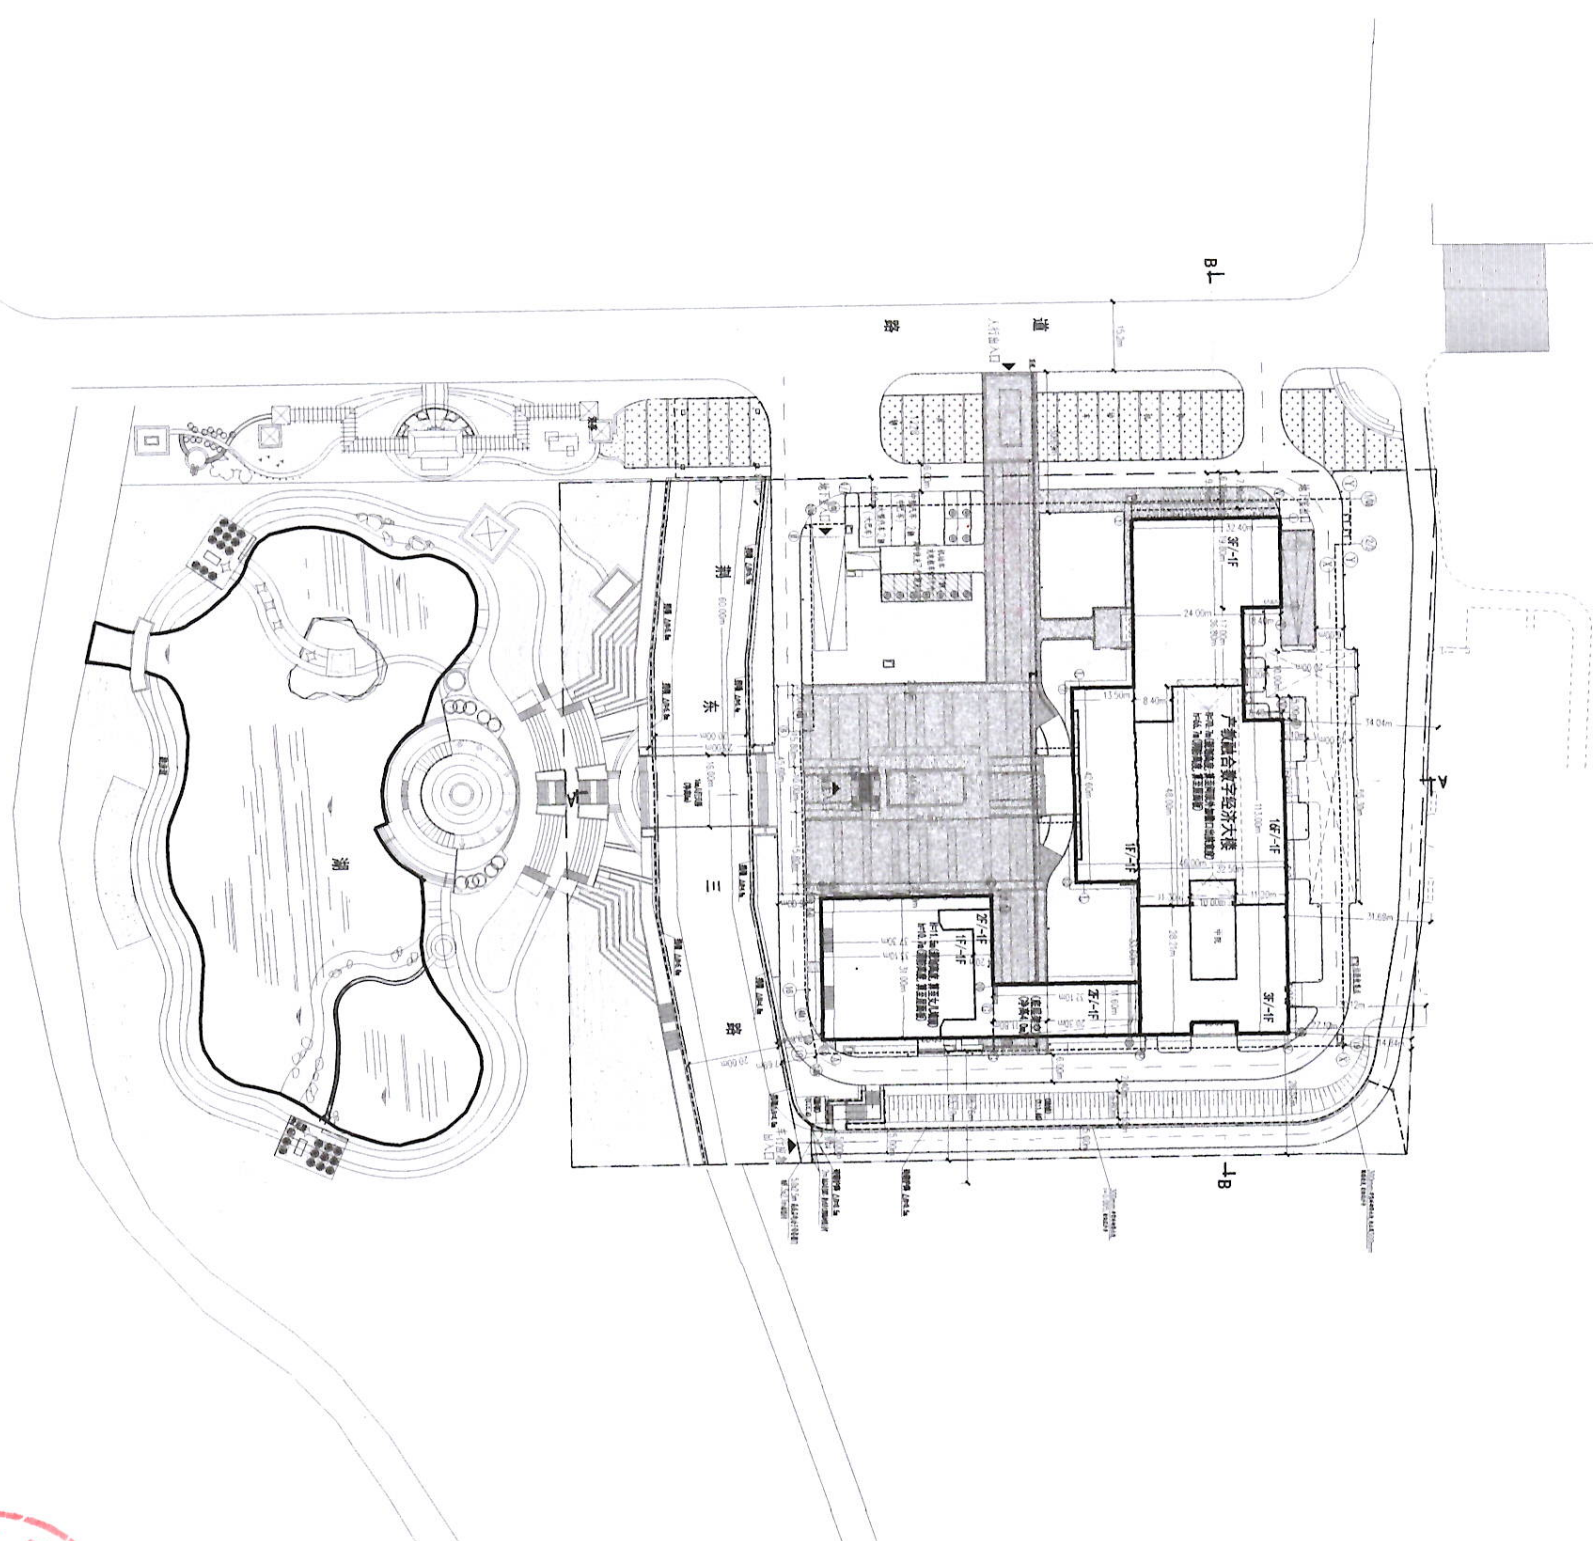

总平面布置图 1:500



