



变更内容

2,3号楼标准层左右两侧A户型在走道位置均增设一个入户格栅门, C户型左右镜像

变更前

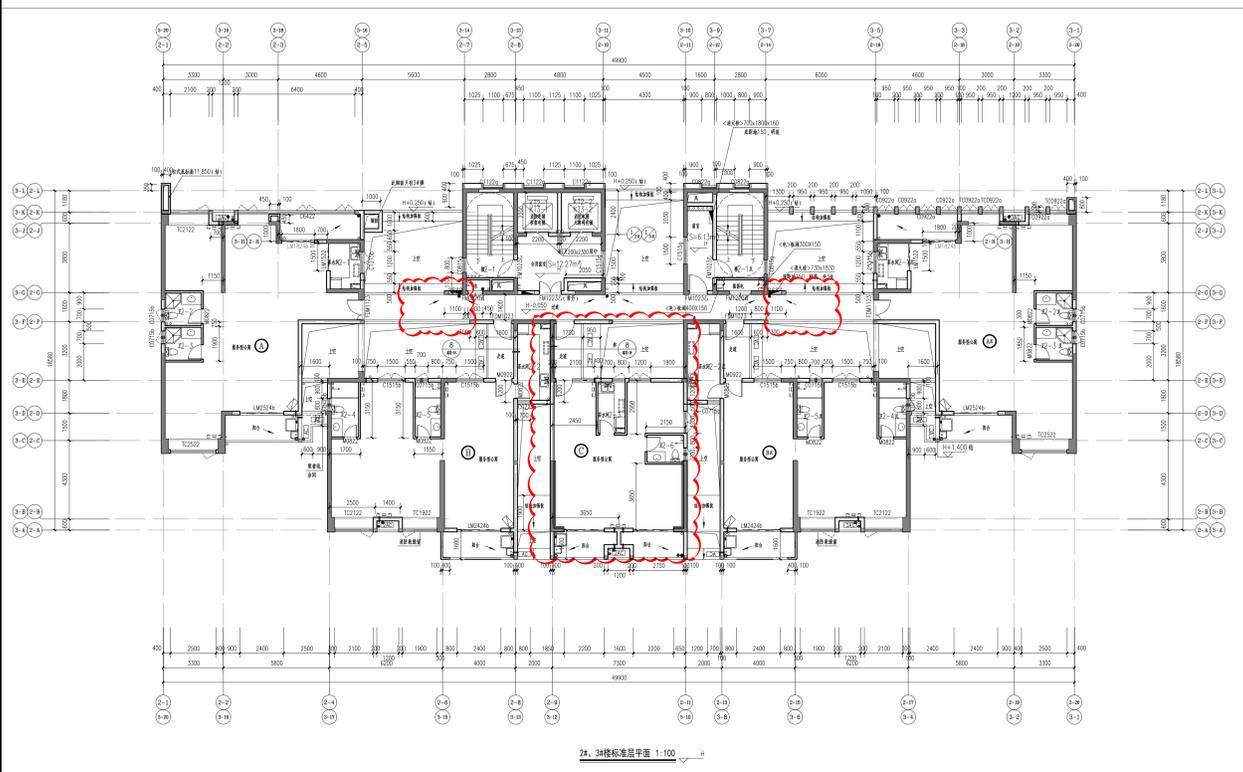

变更后

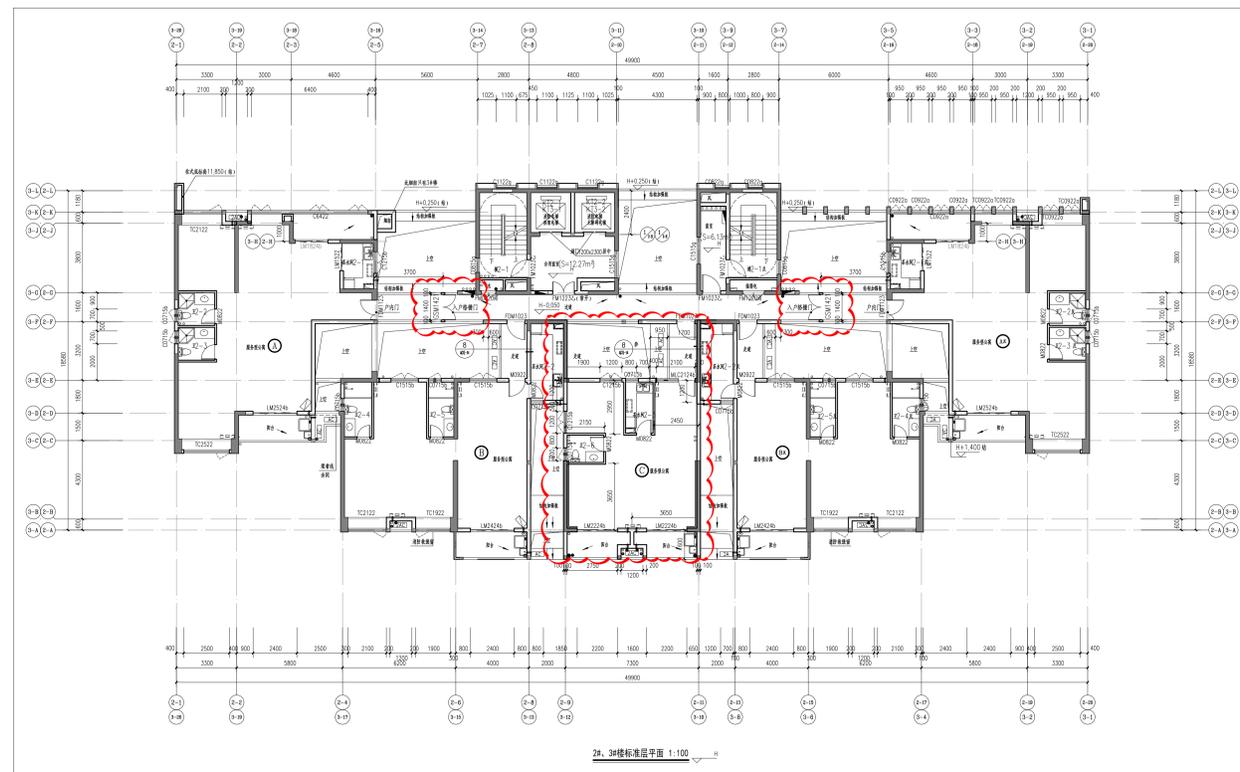

说明:

施工图审查号:

施工图审查合格书编号:




























变更内容

1、地下二层D-M~D-L交D-2轴处增加一个汽车出入口，车位及车道调整

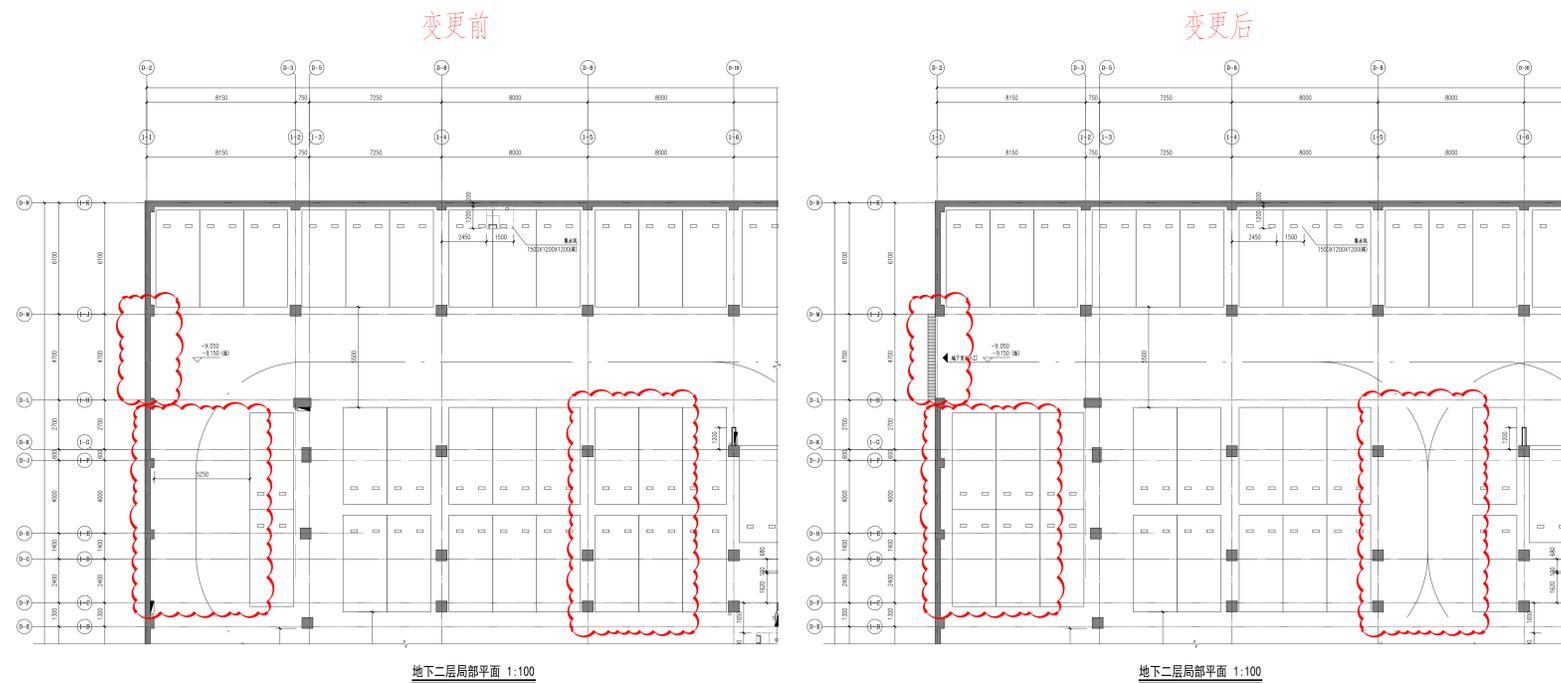


变更内容

3、1号楼变配电室墙体外移1.25米，并增设一个防火门，其屋面相应修改，1-1轴交1-A轴处台阶调整

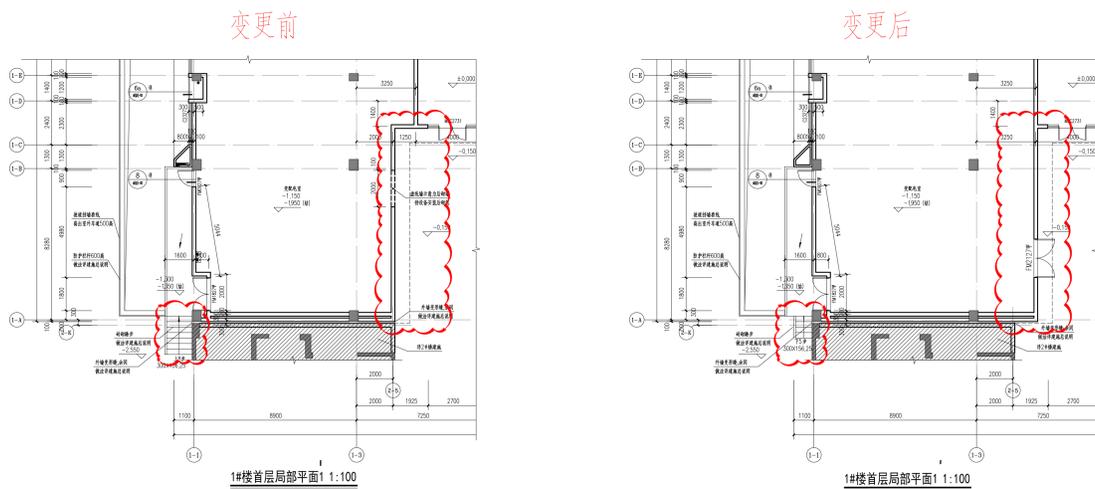



变更内容

2、地下一层D-1~D-2轴处汽车出入口取消

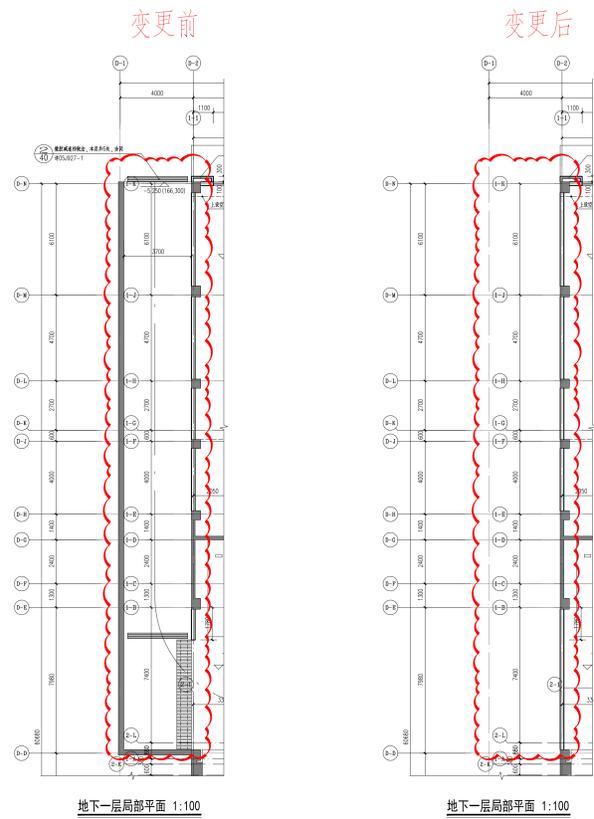

变更内容

4、1号楼首层1-19轴交1-A轴处台阶取消

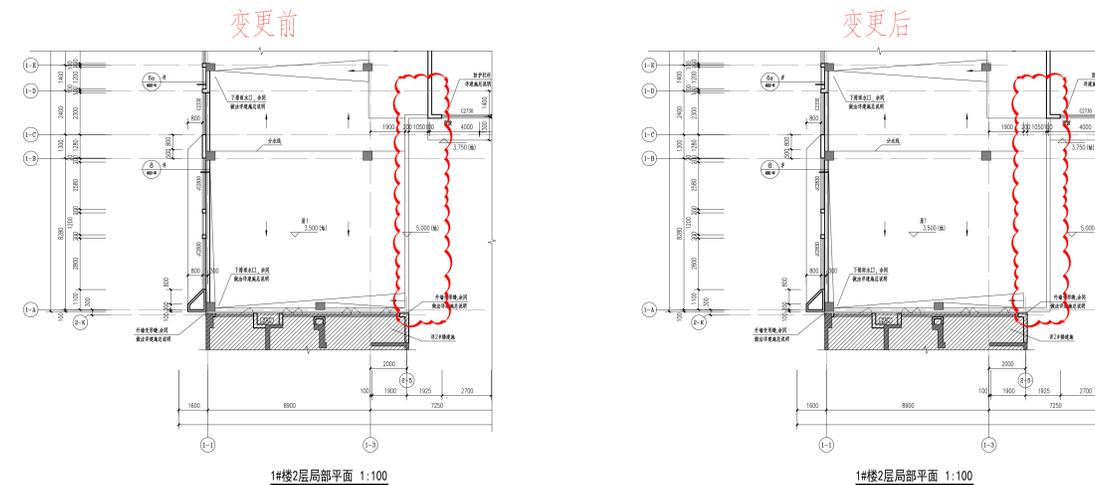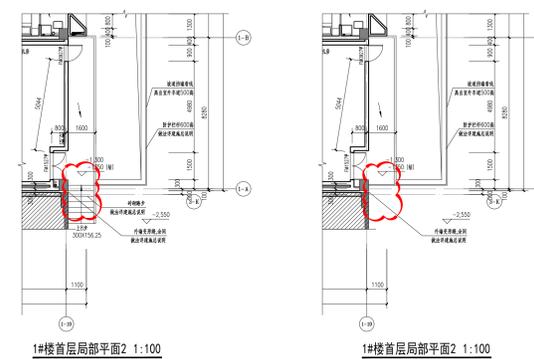

说明:


