


建设项目用地预审与选址意见书附图

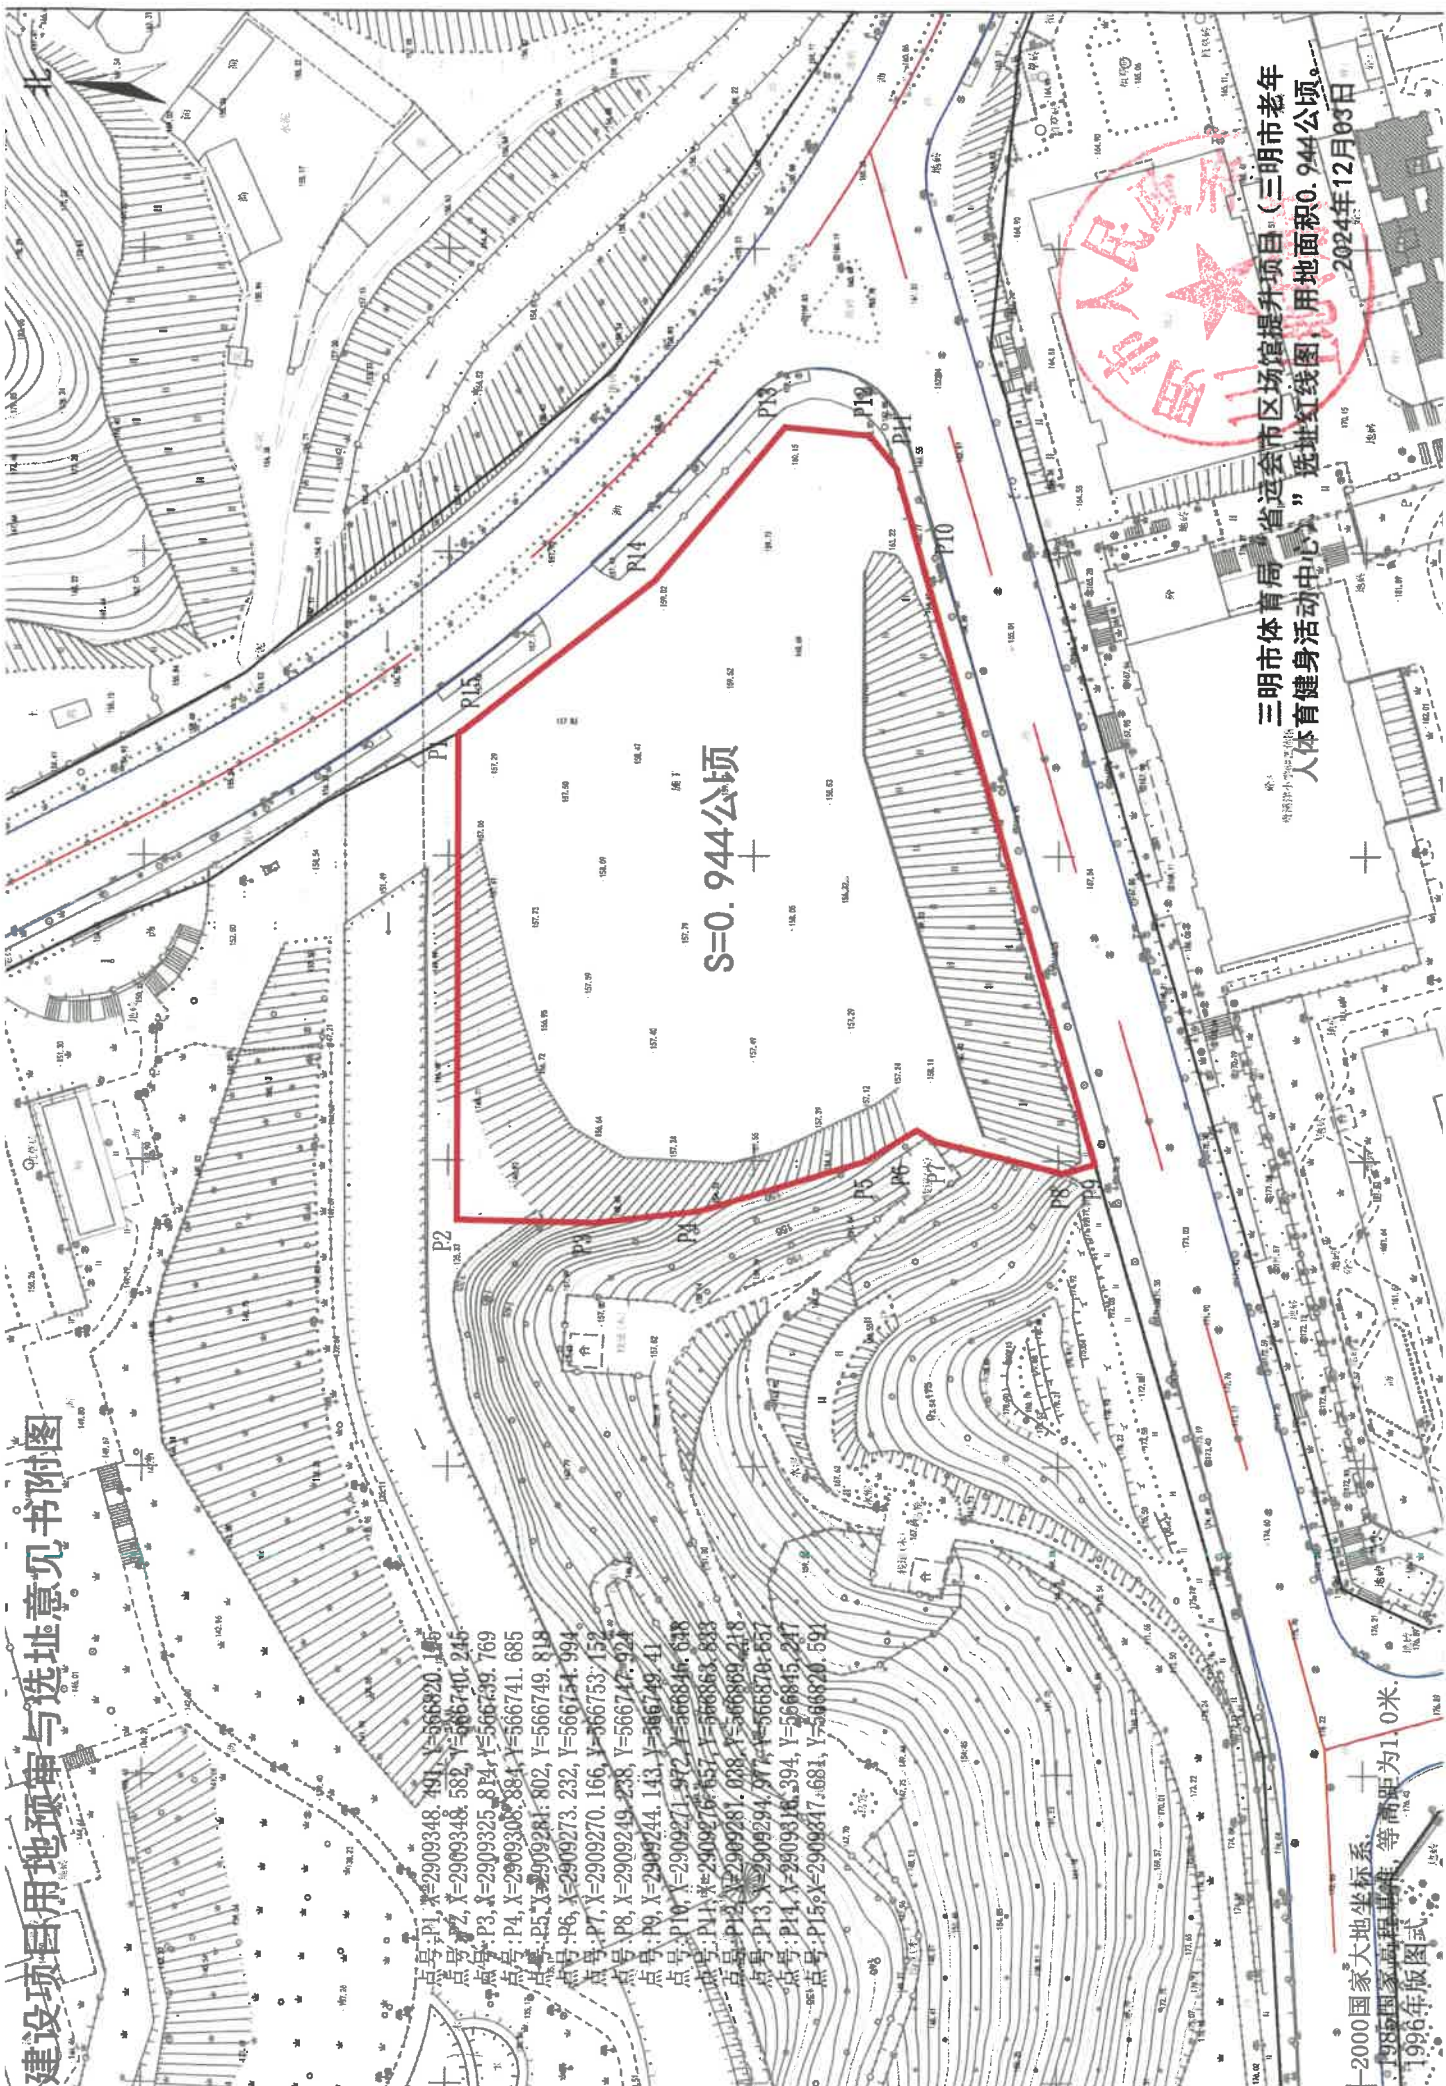

三明市体育局“省运会市区场馆提升项目（三明市老年
 人体育健身活动中心）”选址红线图，用地面积0.944公顷，
 2024年12月03日

S=0.944公顷

- 点号:P1, X=2909348.791, Y=566820.105
- 点号:P2, X=2909348.582, Y=566740.245
- 点号:P3, X=2909325.824, Y=566539.769
- 点号:P4, X=2909308.884, Y=566741.685
- 点号:P5, X=2909281.802, Y=566749.818
- 点号:P6, X=2909273.232, Y=566754.994
- 点号:P7, X=2909270.166, Y=566753.152
- 点号:P8, X=2909249.238, Y=566747.924
- 点号:P9, X=2909244.143, Y=566749.41
- 点号:P10, X=2909271.972, Y=566846.638
- 点号:P11, X=2909276.657, Y=566868.833
- 点号:P12, X=2909281.038, Y=566869.218
- 点号:P13, X=2909294.974, Y=566870.657
- 点号:P14, X=2909316.294, Y=566845.247
- 点号:P15, X=2909317.681, Y=566820.591

±2000国家大地坐标系
 1985国家高程基准，等高距为1.0米。
 1996年版图式